


KAUPUNKIPYÖRÄASEMAT

- 002 Laivasillankatu
- 009 Erottaja
- 200 Länsiterminaali
- 201 Länsisatamankuja
- 202 Merihaka

 Uudet kaupunkipyöräasemat 2019

 Aiemmin päätetyt sijainnit
Viranhaltijapäätökset 12.2.2016, 9.12.2016, 3.3.2017, 26.1.2018

Helsinki Kaupunkiympäristö toimiala Liikenne- ja katusuunnittelu


KAUPUNKIPYÖRÄASEMAT


Liikennejärjestelyt

Mittakaava 1:30 000	Diariinro HEL 2019-00325	Piirustusnro	Päiväys
	Hanke	6919	Muutettu pvm
	Käsittely	Tasokoordinaatistotieto ETRS-GK25 Korkeusjärjestelmä N2000	Hyväksyjä Reetta Putkonen
	Lksp 18.01.2019	Tarkastanut Jouni Korhonen	Laatinut Ilari Heiska




Taustakartta: HSL OpenStreetMap

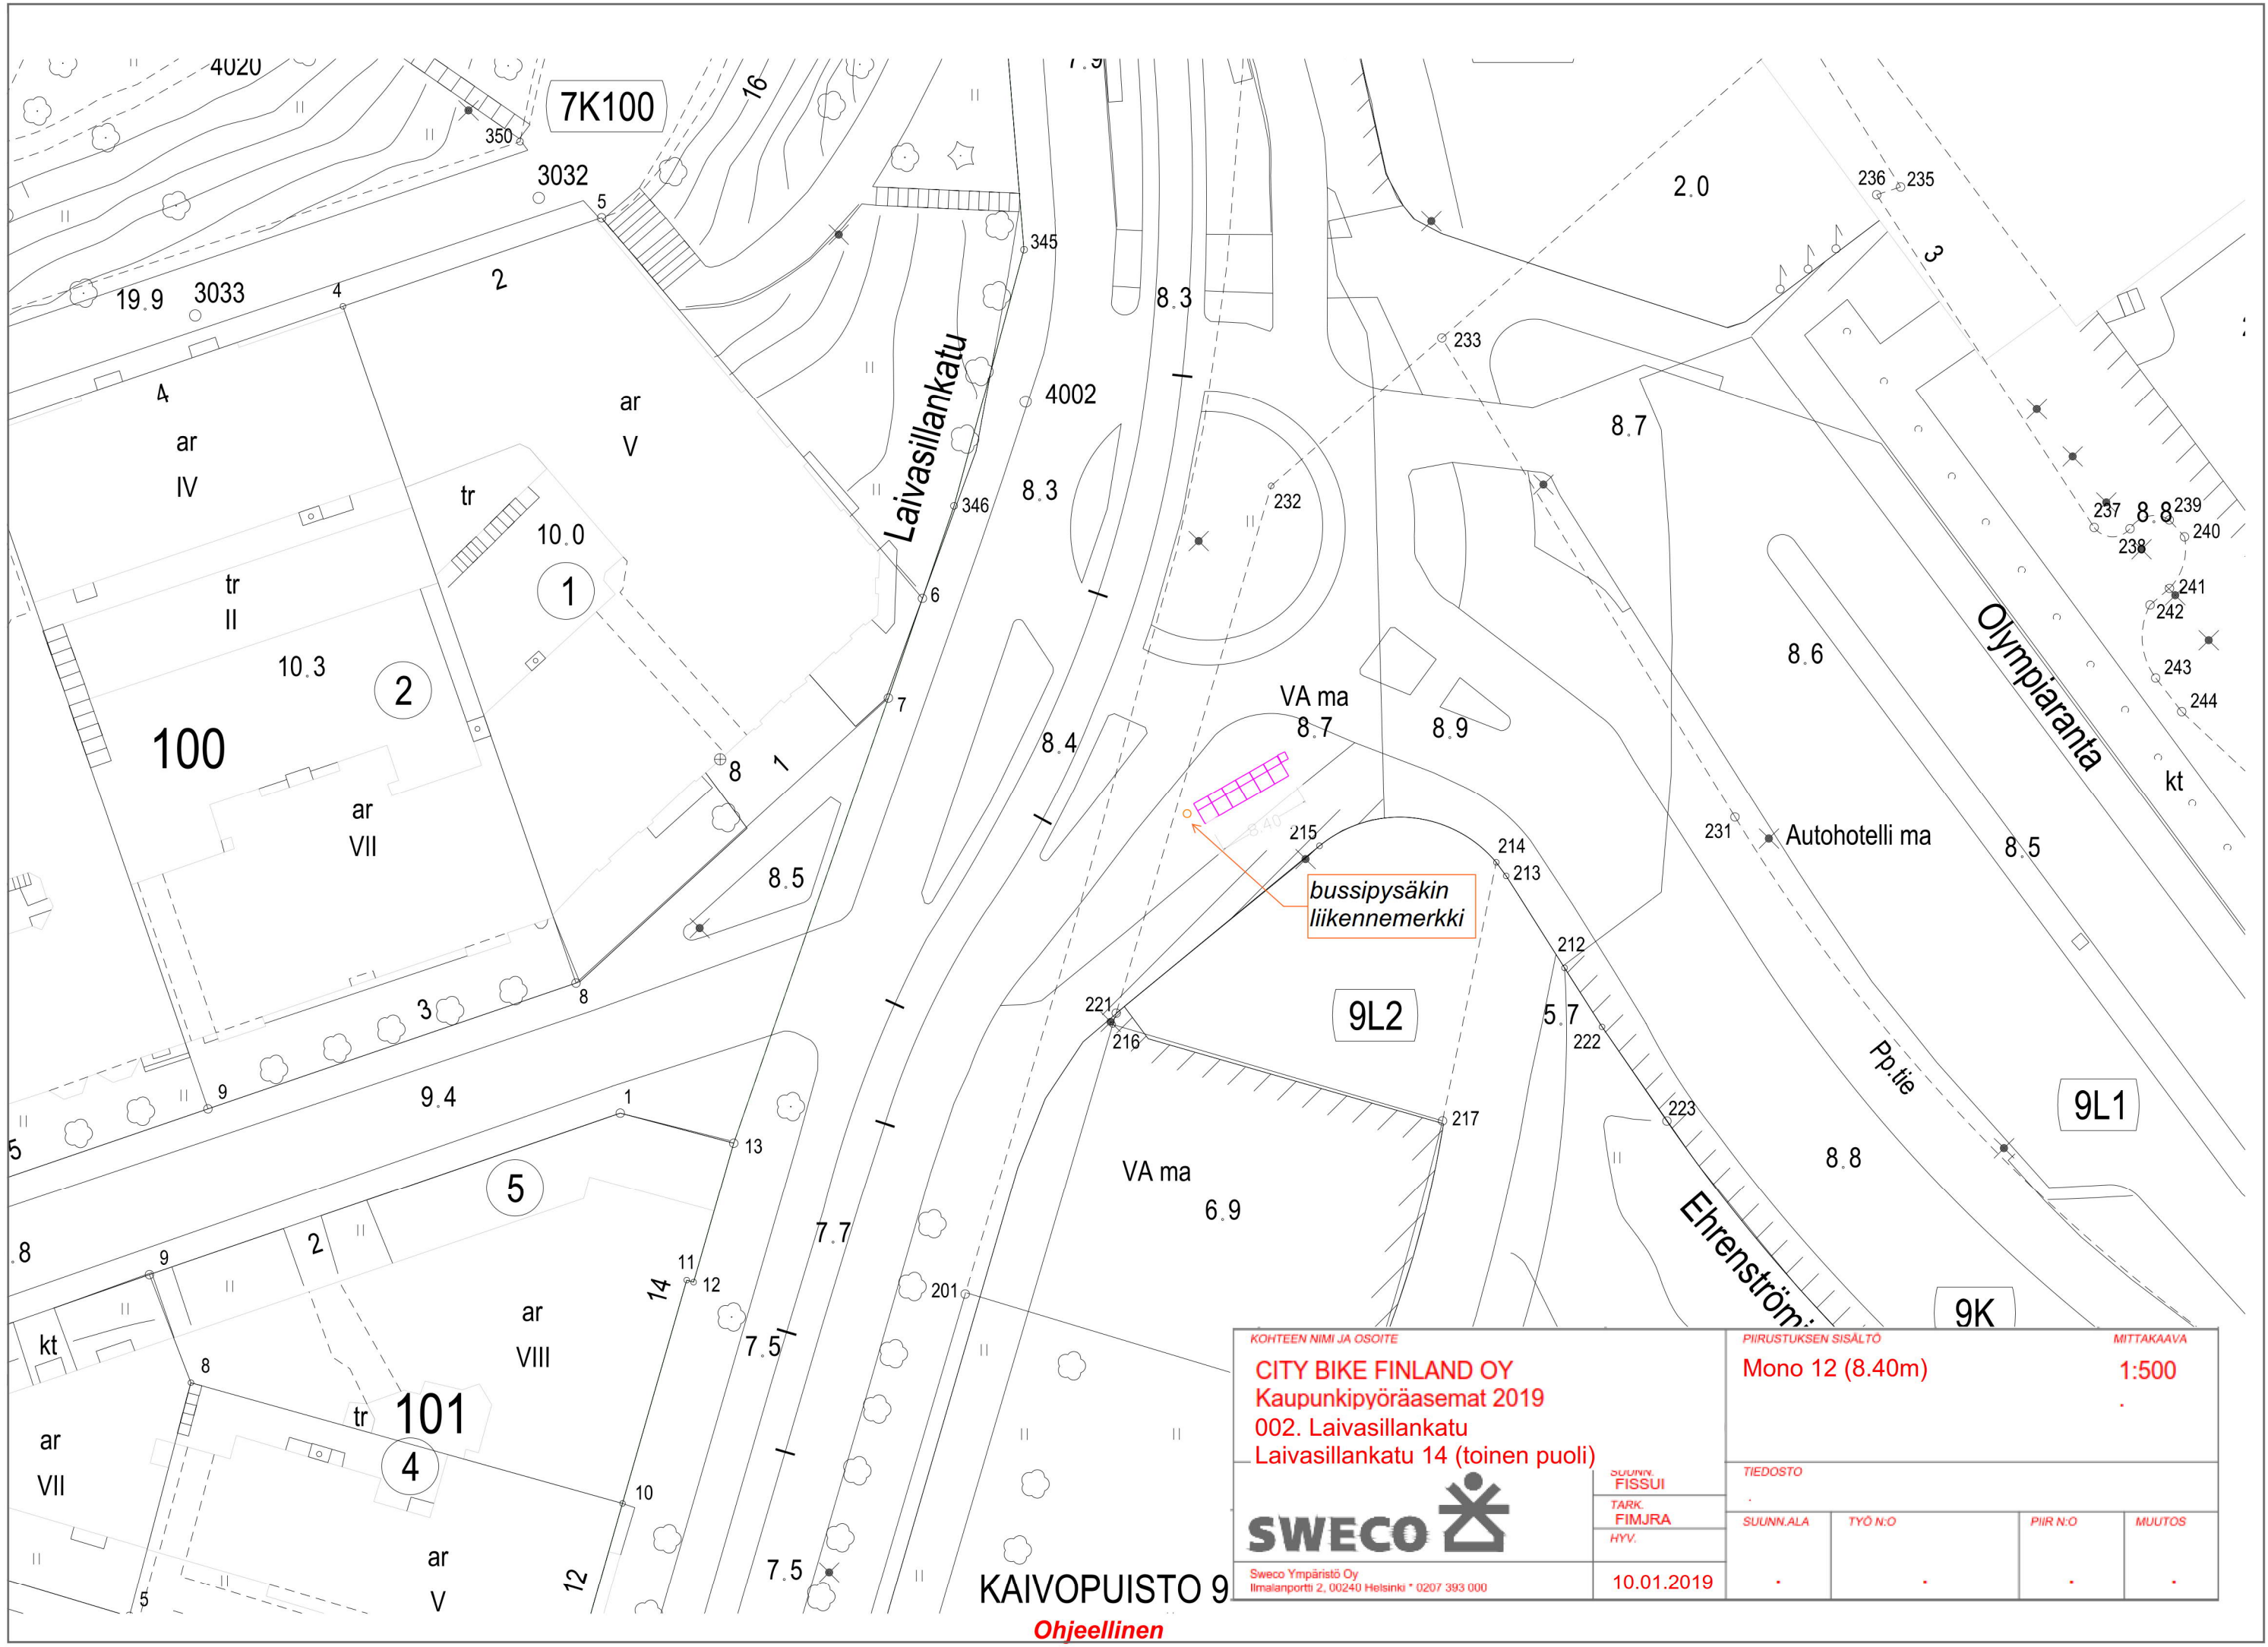


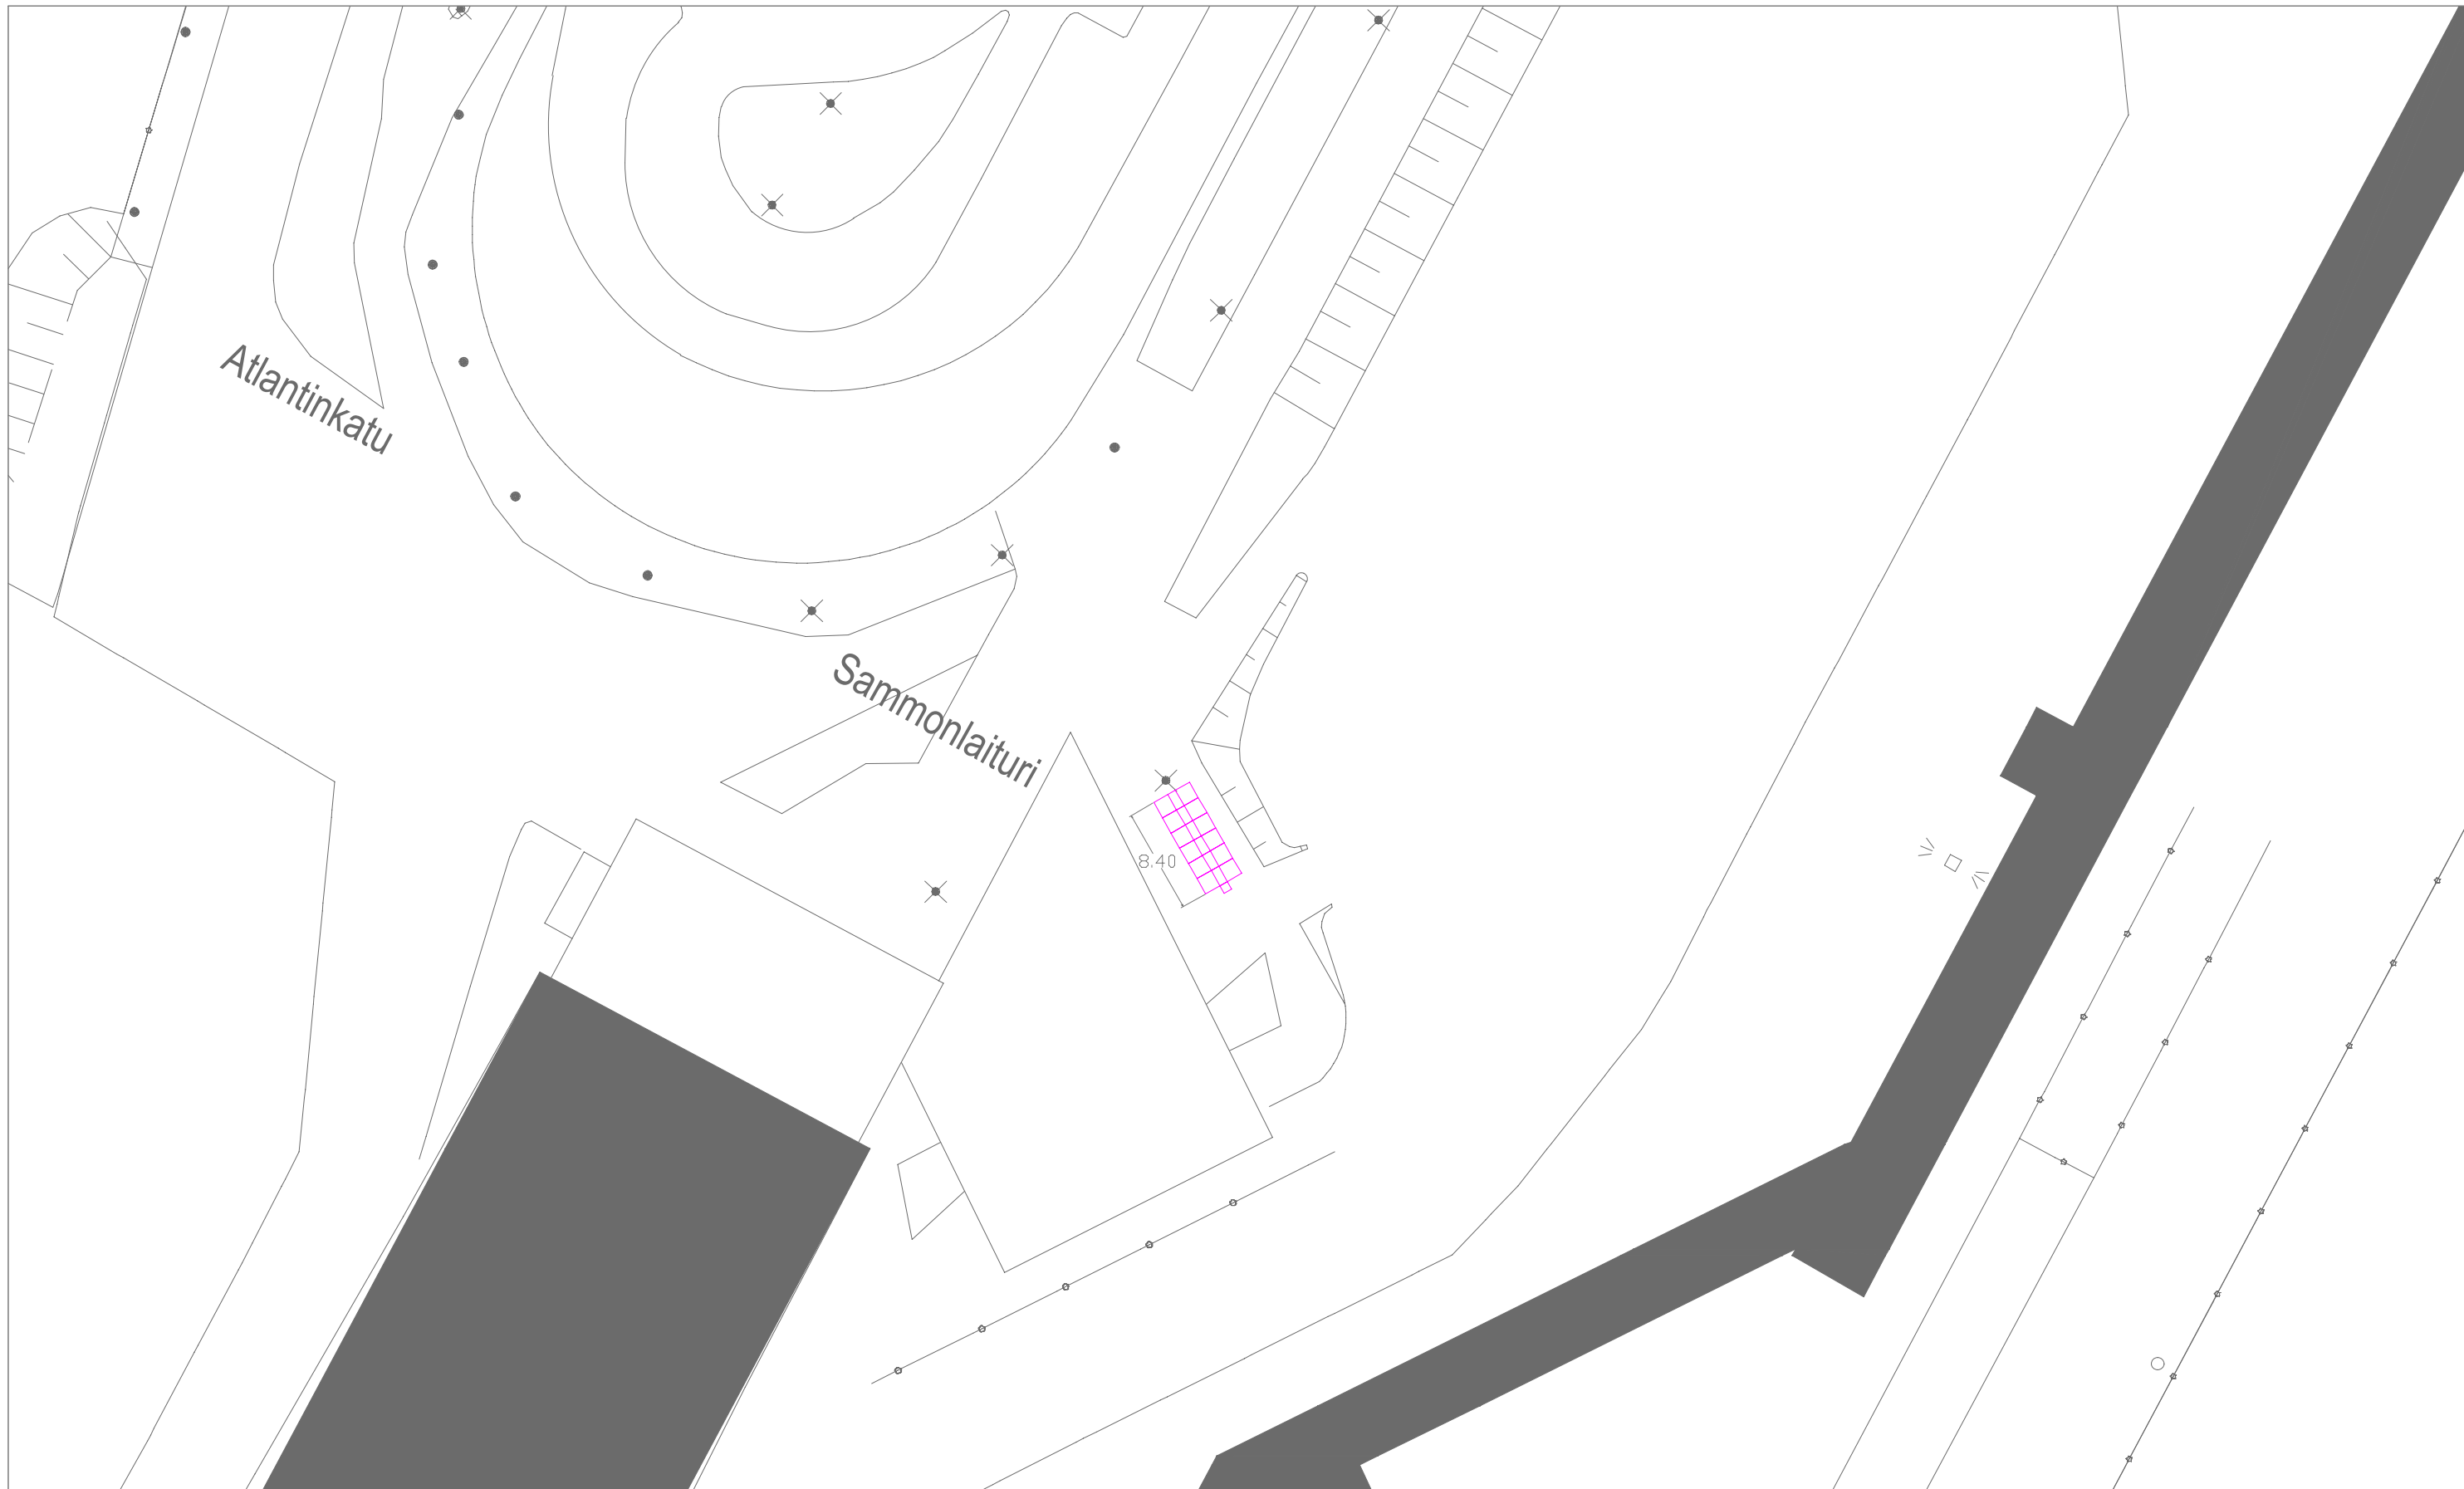
KOHTEEN NIMI JA OSOITE CITY BIKE FINLAND OY Kaupunkipyöräasemat 2019 002. Laivasillankatu Laivasillankatu 14 (toinen puoli)		PIIRUSTUKSEN SISÄLTÖ Mono 12 (8.40m)		MITTAKAAVA 1:500	
SUUNN. FISSUI TARK. FIMJRA HYV.		TIEDOSTO			
SWECO  Sweco Ympäristö Oy Ilmalanportti 2, 00240 Helsinki * 0207 393 000		SUUNN. ALA	TYÖ N:O	PIIR N:O	MUUTOS
10.01.2019	

KAIVOPUISTO 9
 Ohjeellinen

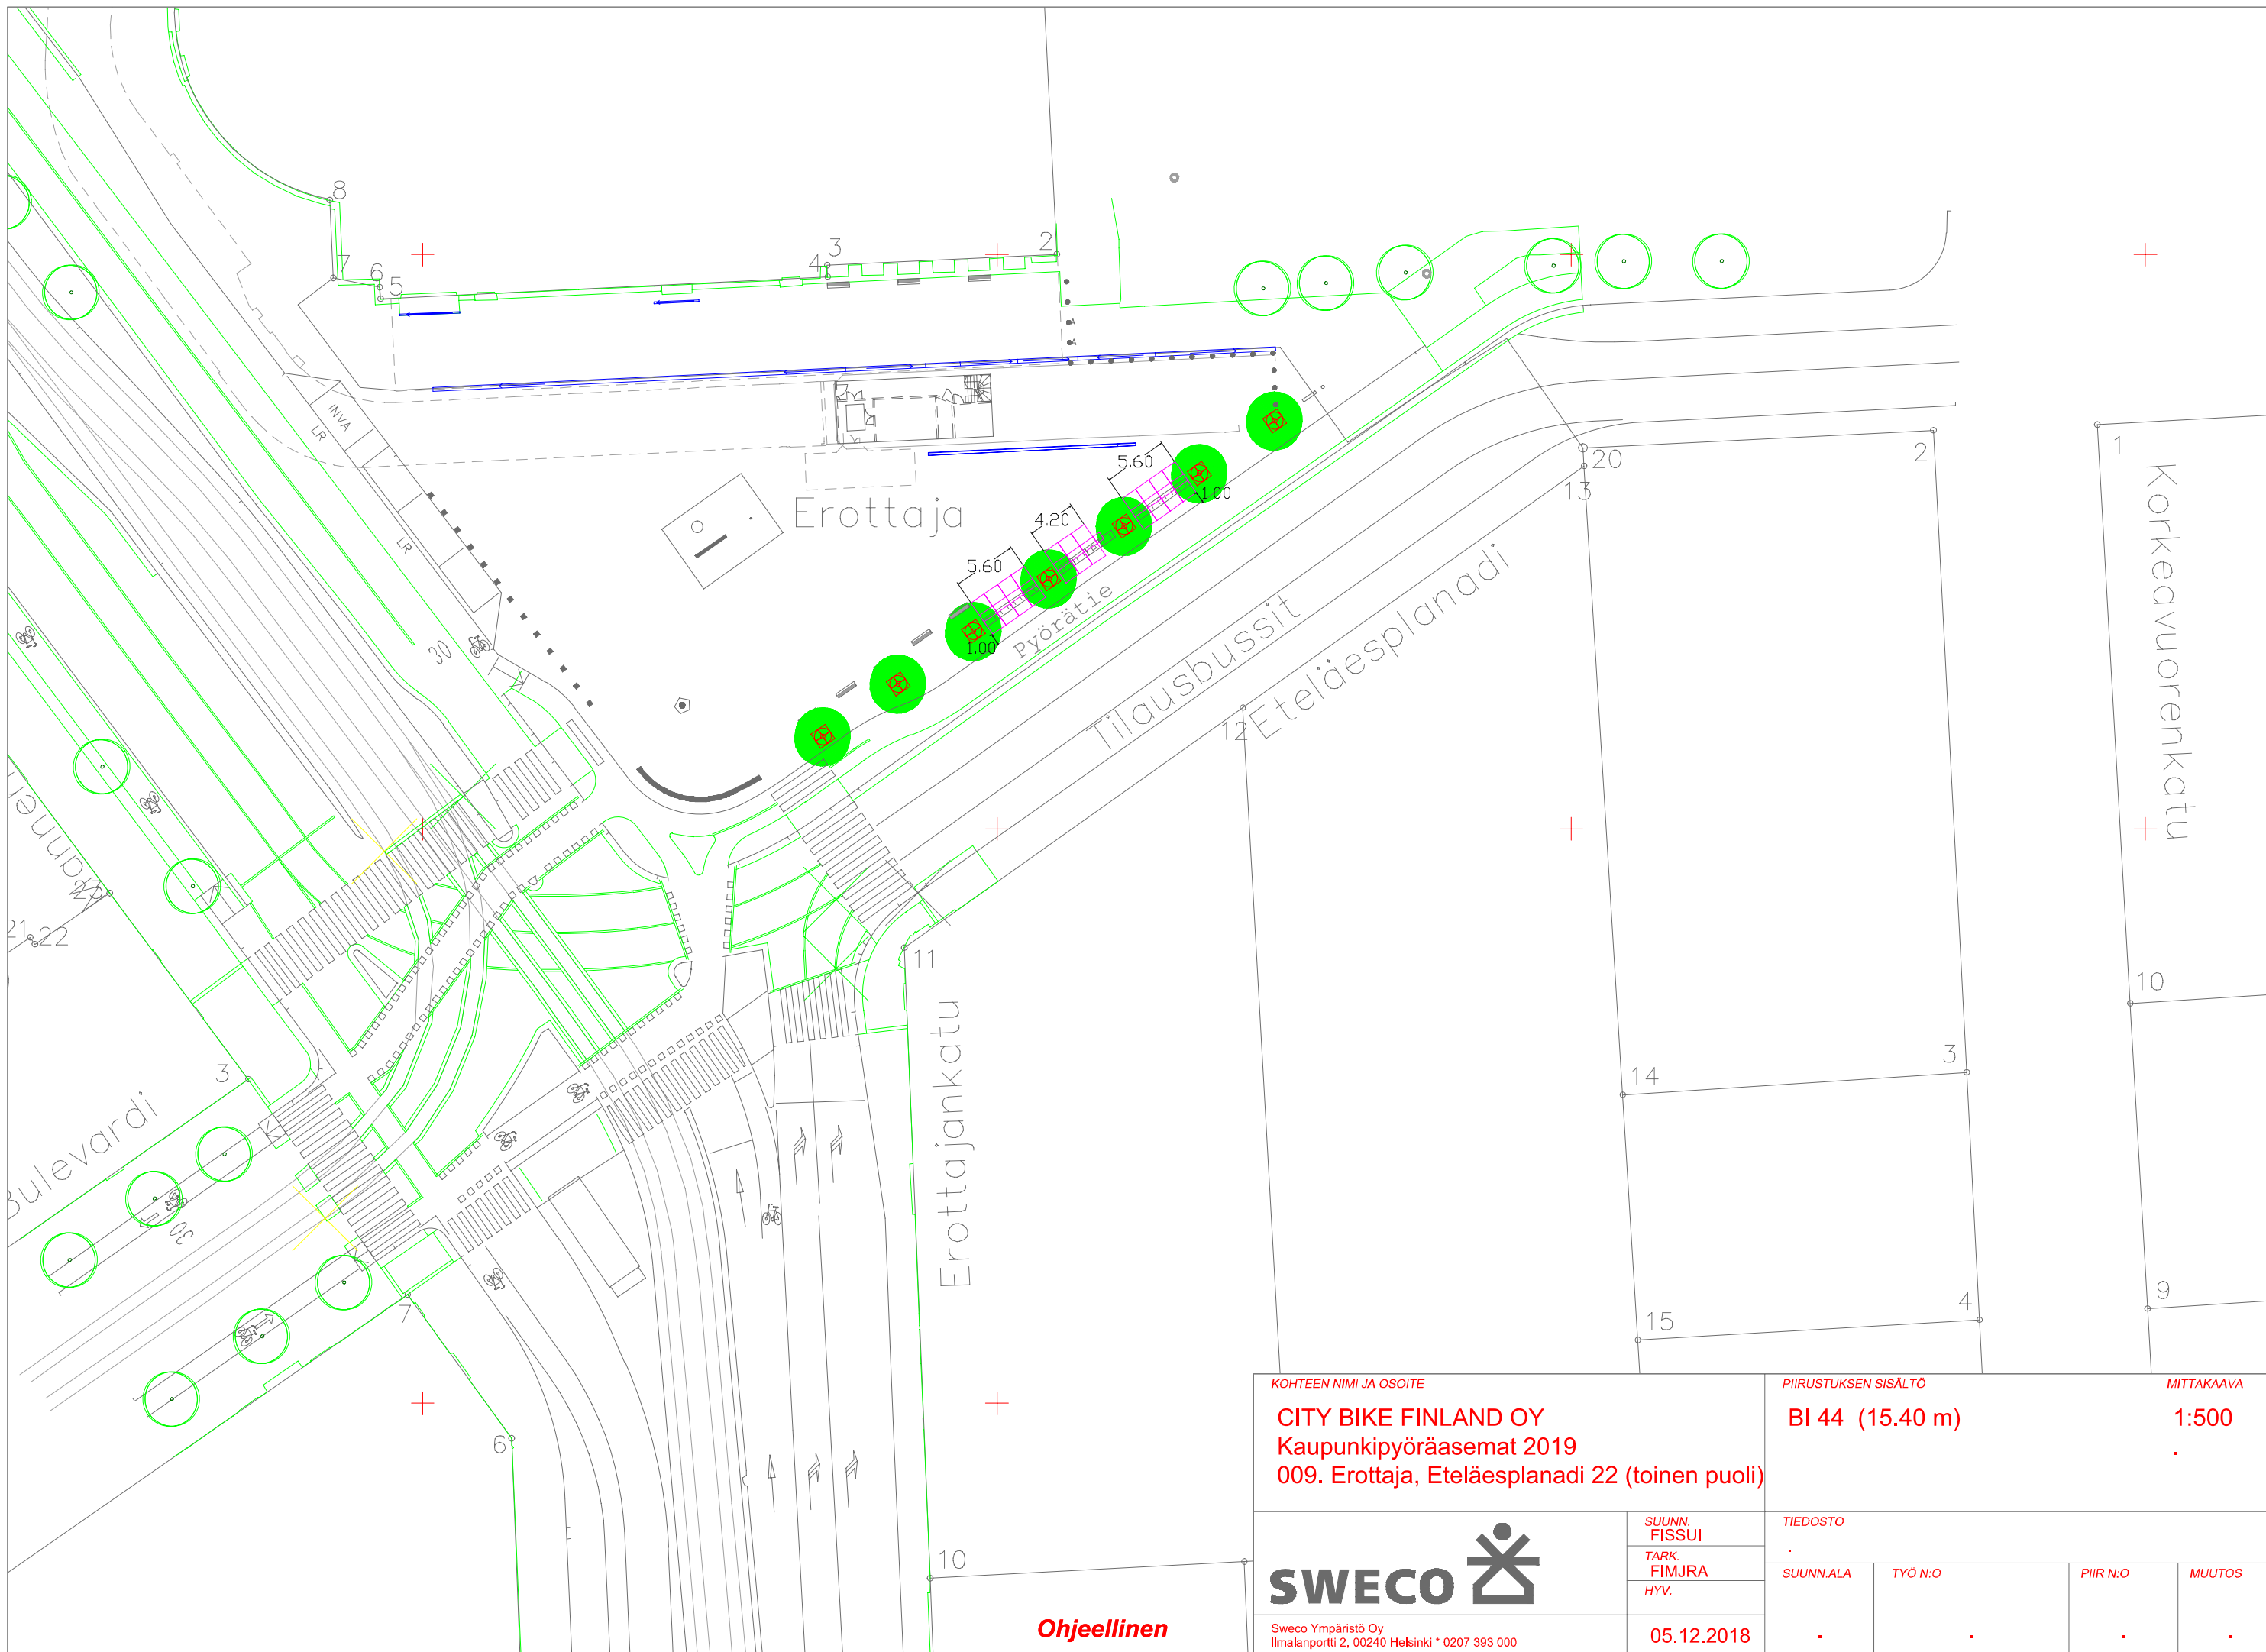

Ohjeellinen

KOHTEEN NIMI JA OSOITE CITY BIKE FINLAND OY Kaupunkipyöräasemat 2019 009. Erottaja, Eteläesplanadi 22 (toinen puoli)		PIIRUSTUKSEN SISÄLTÖ BI 44 (15.40 m)		MITTAKAAVA 1:500	
 Sweco Ympäristö Oy Ilmalanportti 2, 00240 Helsinki * 0207 393 000	SUUNN. FISSUI	TIEDOSTO			
	TARK. FIMJRA HYV.	SUUNN.ALA	TYÖ N:O	PIIR N:O	MUUTOS
05.12.2018	



KOHTEEN NIMI JA OSOITE
CITY BIKE FINLAND OY
 Kaupunkipyöräasemat 2019
 200. Länsiterminaali, Sammonlaituri

PIIRUSTUKSEN SISÄLTÖ
BI 24 (8.40 m)
 MITTAKAAVA
1:500

SWECO 


SUUNN.
 FISSUI
 TARK.
 FIMJRA
 HYV.

TIEDOSTO			
SUUNN.ALA	TYÖ N:O	PIIR N:O	MUUTOS
.	.	.	.

Sweco Ympäristö Oy
 Ilmalanportti 2, 00240 Helsinki * 0207 393 000

30.10.2018


Ohjeellinen

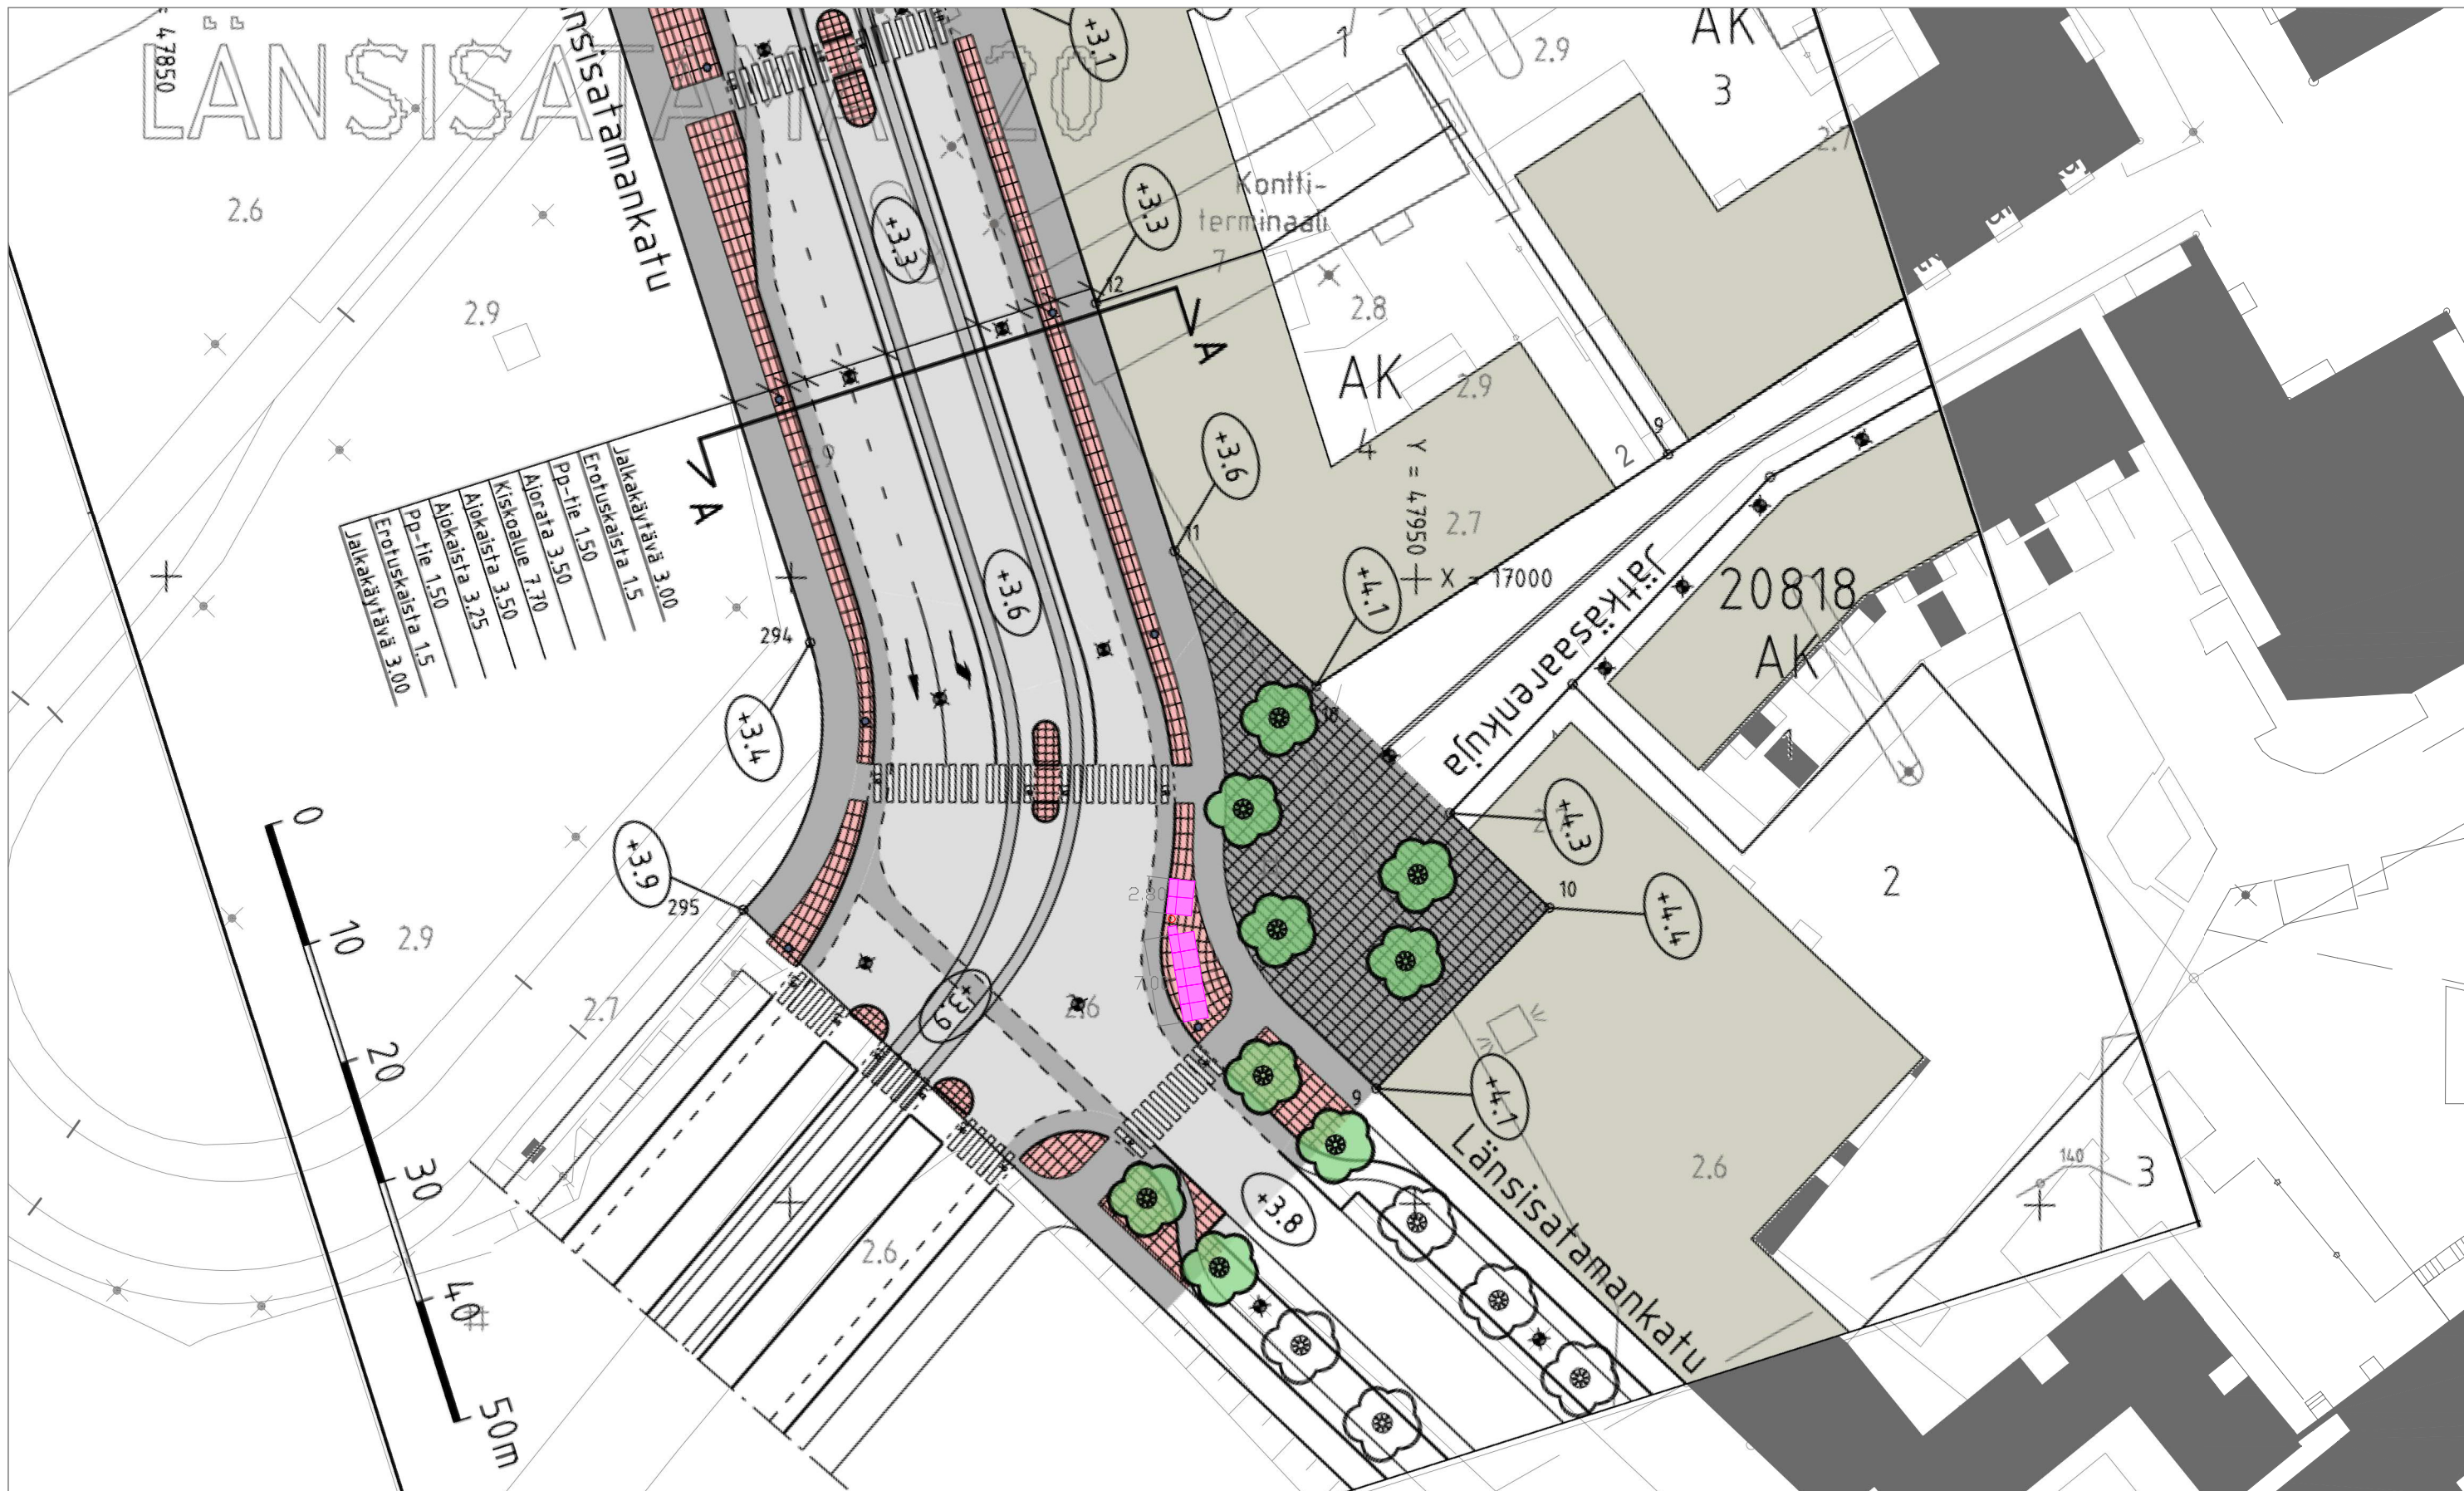

Jalkakäytävä	3.00
Erotuskaista	1.5
Po-tie	1.50
Aiorata	3.50
Kiskotie	1.70
Alokaista	3.50
Alokaista	3.25
Pd-tie	1.50
Erotuskaista	1.5
Jalkakäytävä	3.00

KOHTEEN NIMI JA OSOITE CITY BIKE FINLAND OY Kaupunkipyöräasemat 2019 201. Länsisatamankuja, Länsisatamankatu 26		PIIRUSTUKSEN SISÄLTÖ MONO 16 (11.20 m)		MITTAKAAVA 1:500	
SUUNN. FISSUI		TIEDOSTO			
TARK. FIMJRA		SUUNN. ALA		TYÖ N:O	
HYV.		.		PIIR N:O	
Sweco Ympäristö Oy Ilmalanportti 2, 00240 Helsinki * 0207 393 000		30.10.2018		MUUTOS	
		.		.	

Ohjeellinen

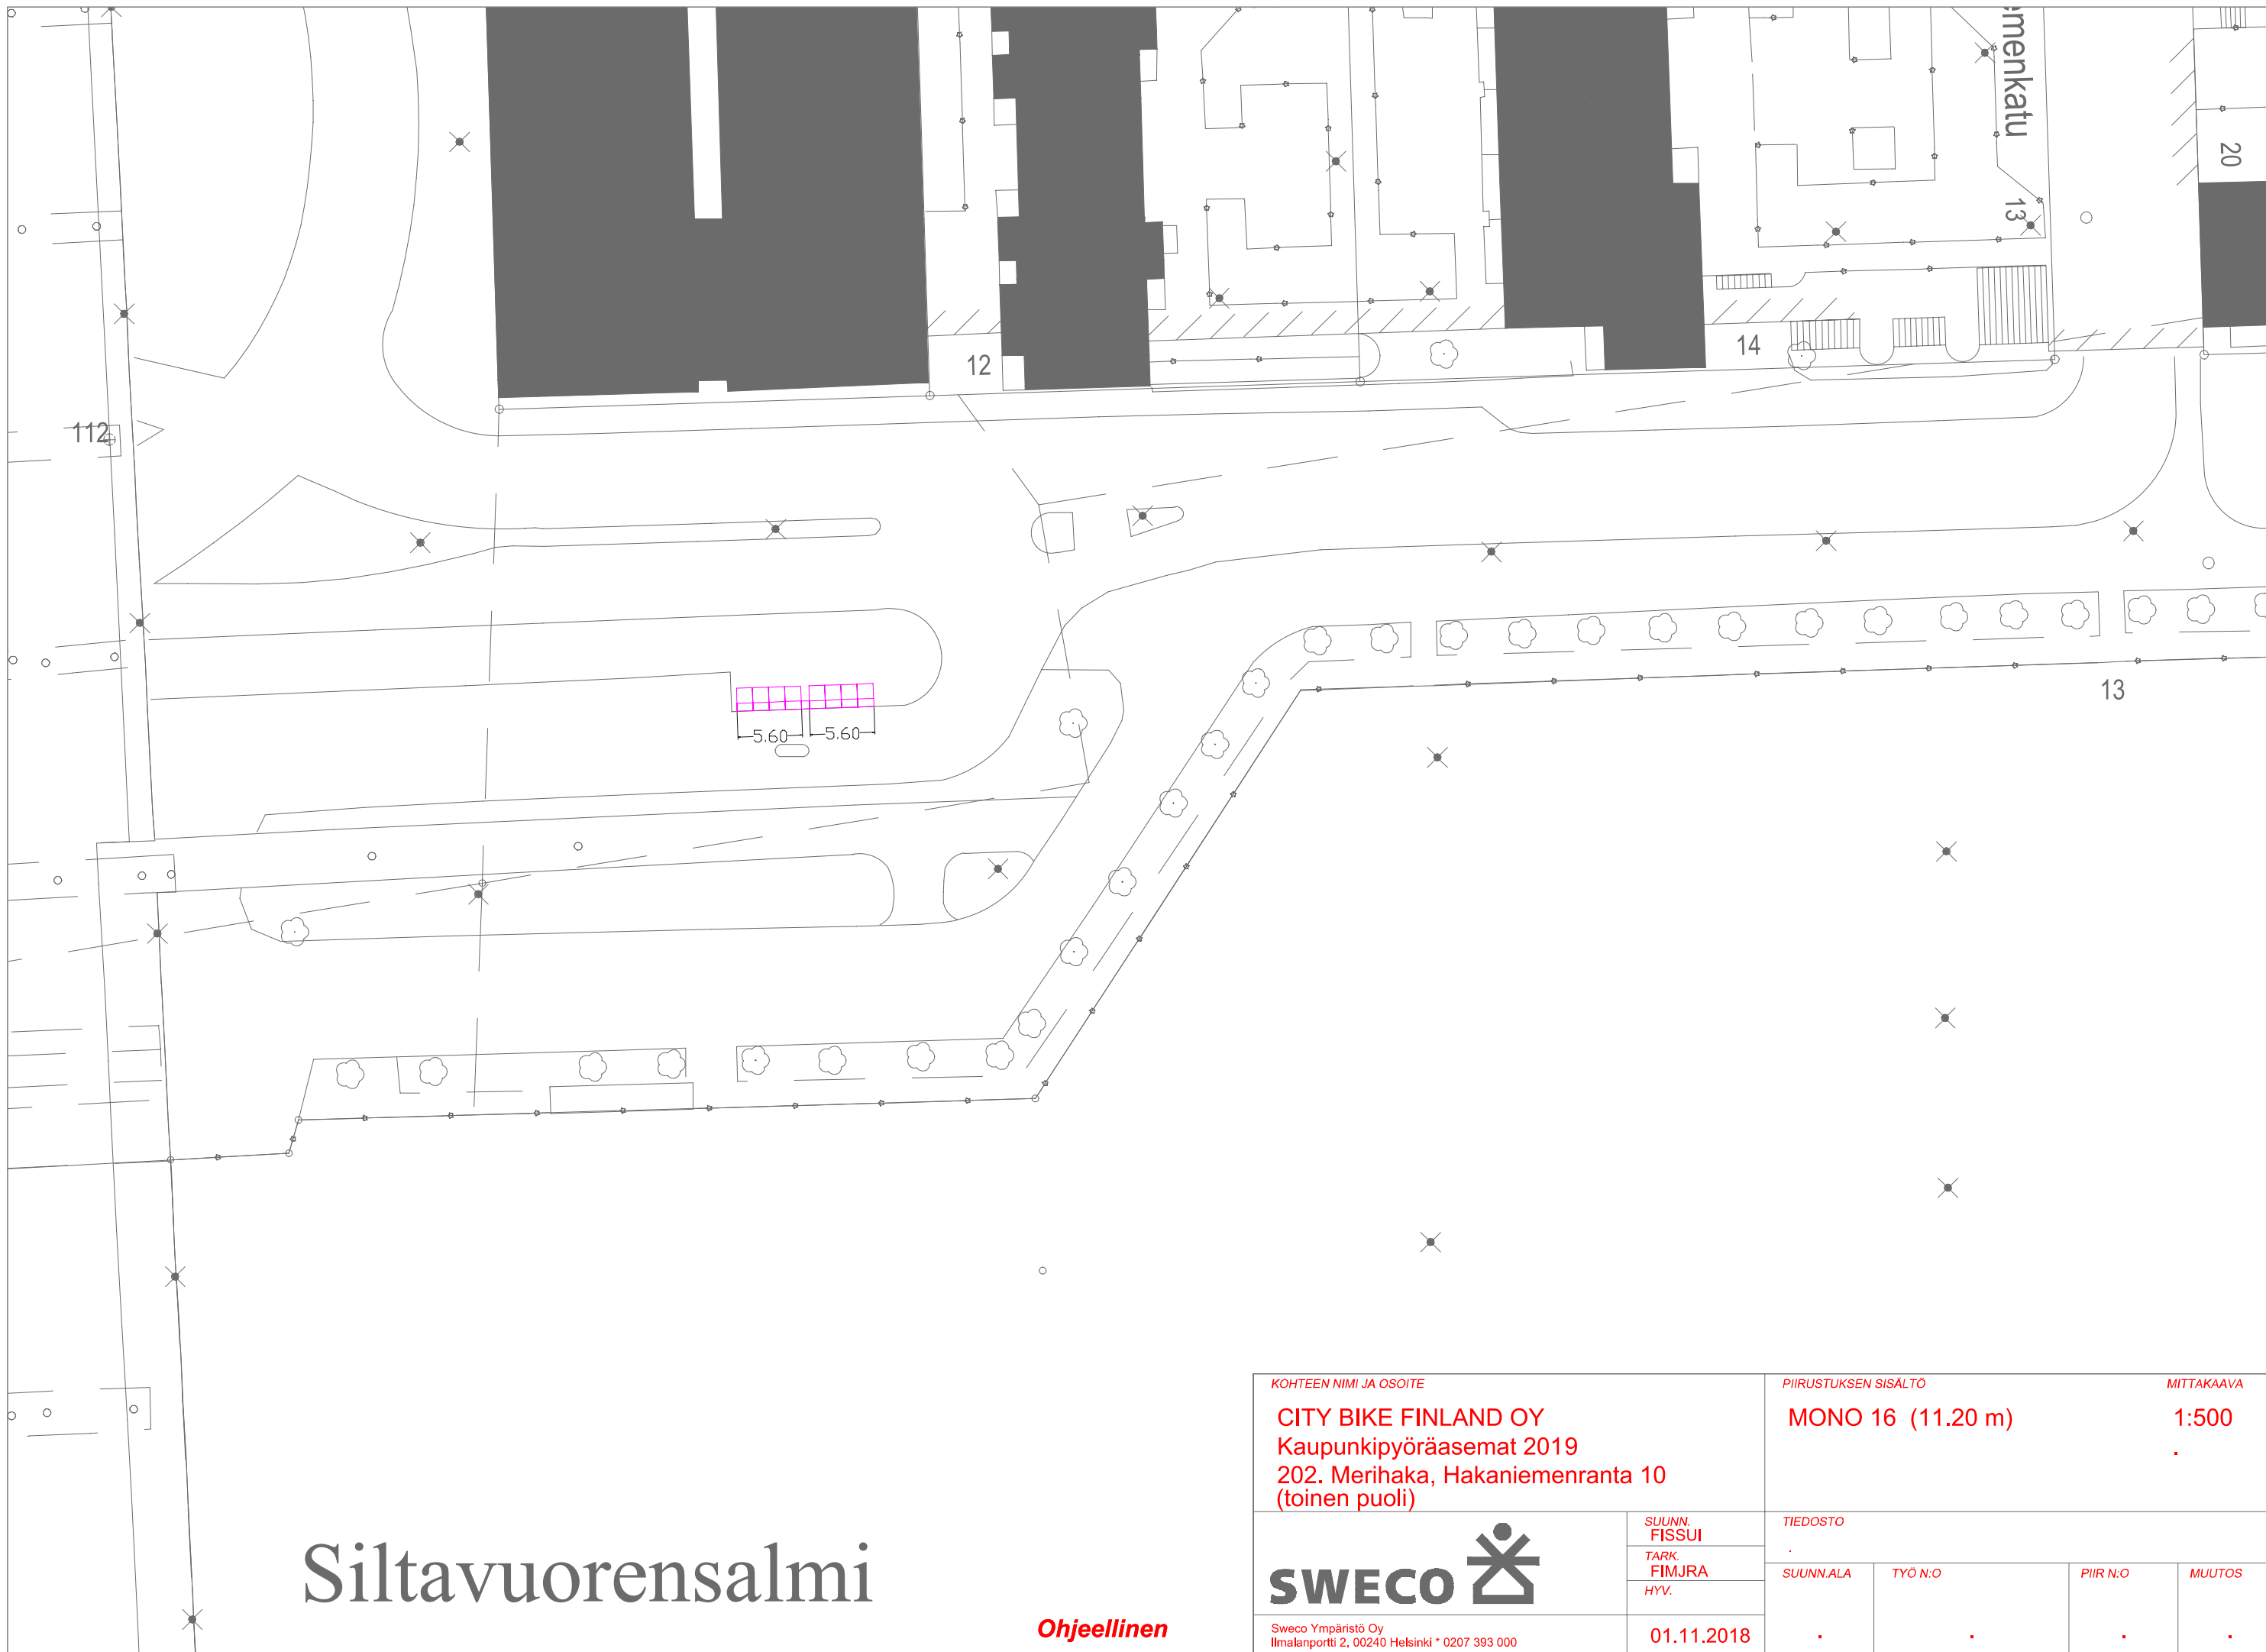

Siltavuorensalmi

Ohjeellinen

KOHTEEN NIMI JA OSOITE CITY BIKE FINLAND OY Kaupunkipyöräasemat 2019 202. Merihaka, Hakaniemenranta 10 (toinen puoli)		PIIRUSTUKSEN SISÄLTÖ MONO 16 (11.20 m)		MITTAKAAVA 1:500
SUUNN. FISSUI		TIEDOSTO		
TARK. FIMJRA		SUUNN.ALA	TYÖ N:O	PIIR N:O
HYV.		.	.	.
Sweco Ympäristö Oy Ilmalanportti 2, 00240 Helsinki * 0207 393 000		01.11.2018	.	.