


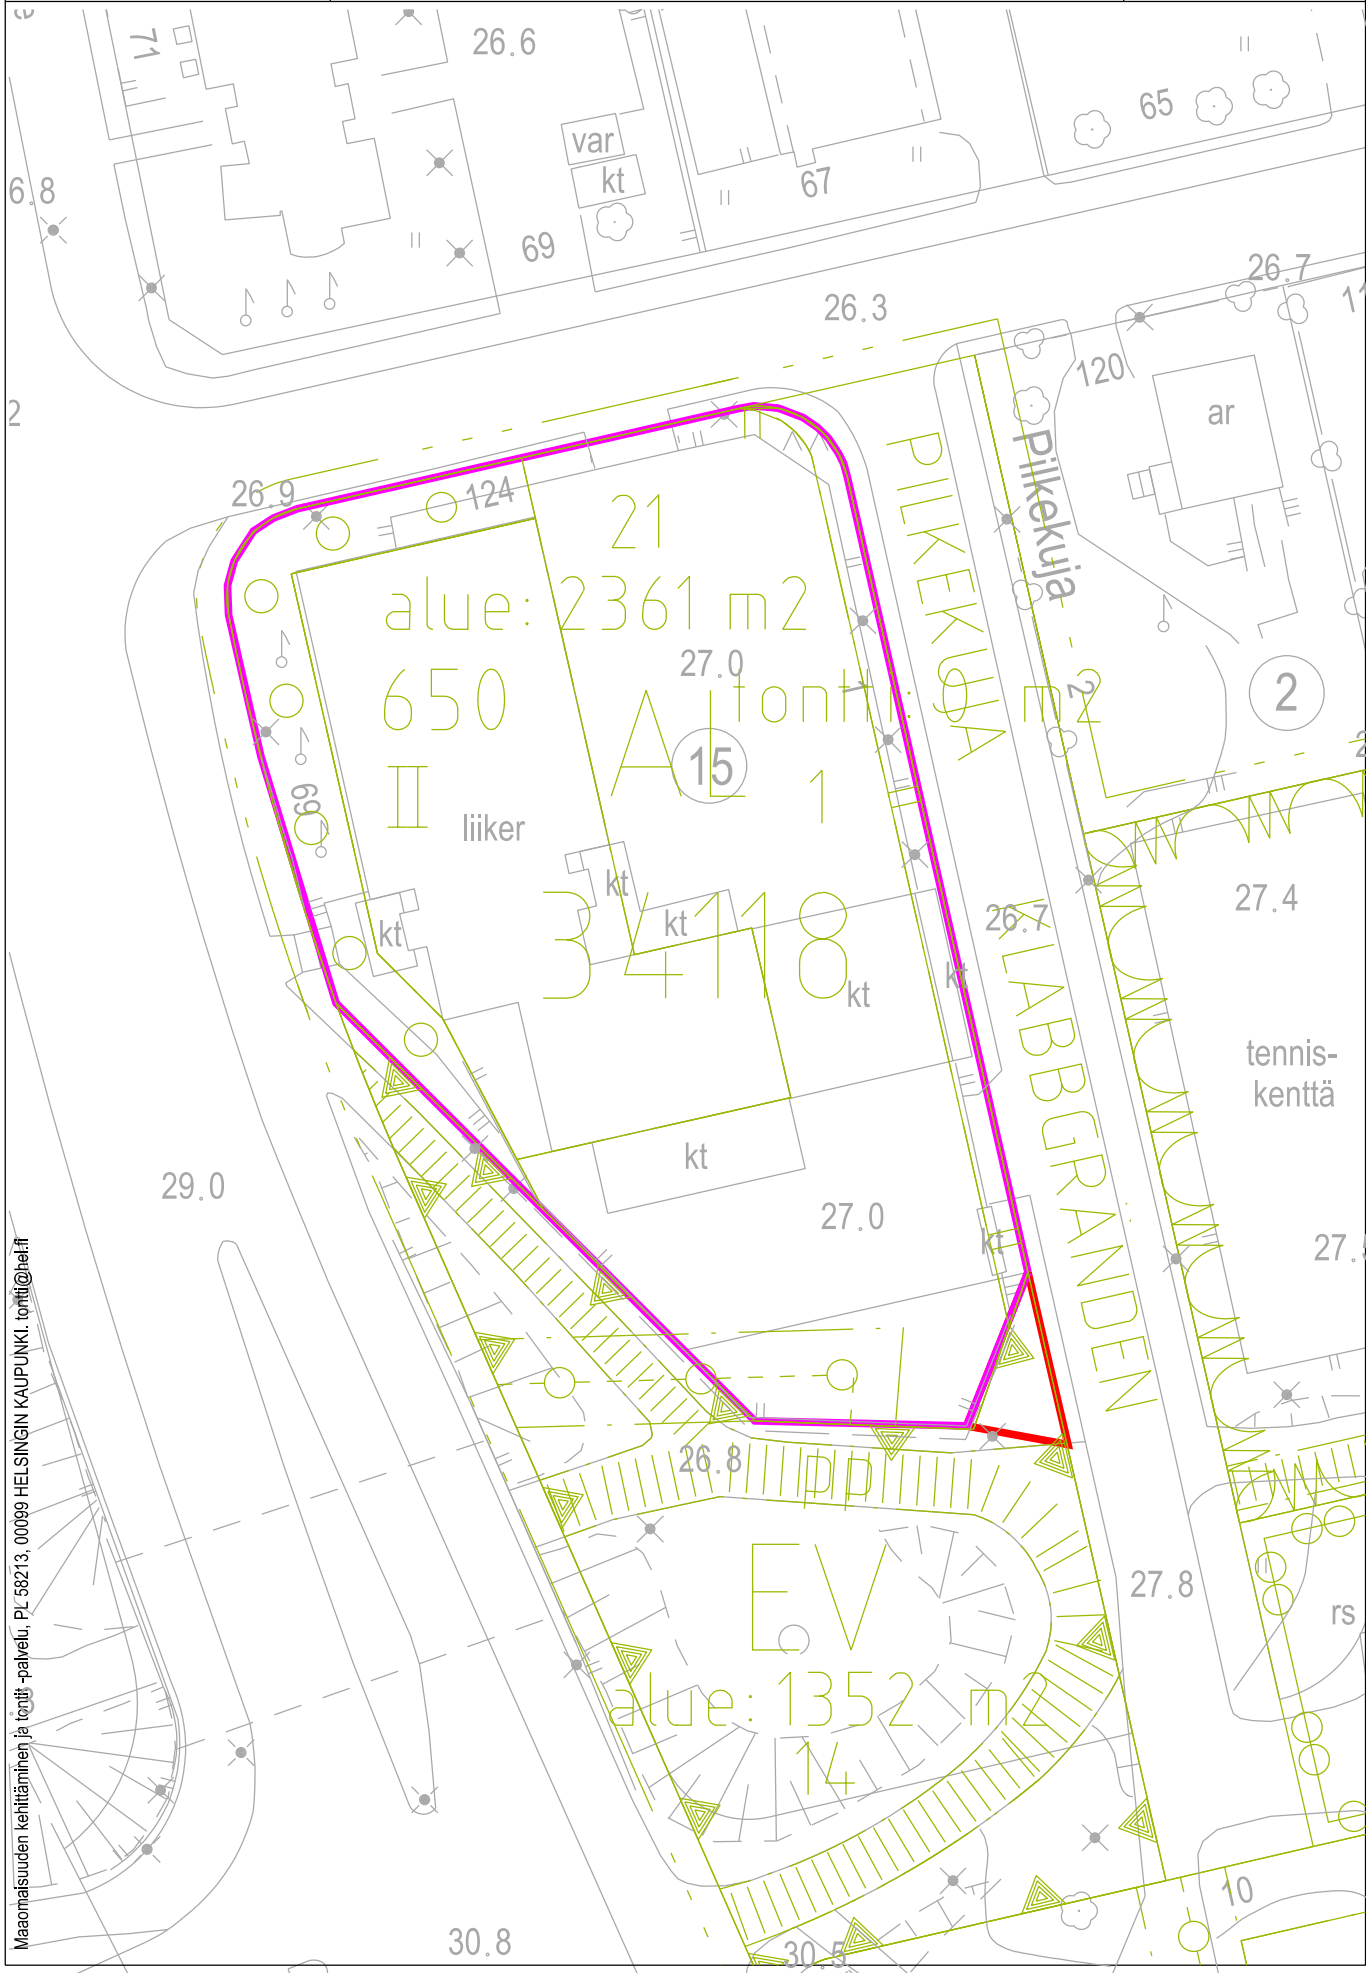

Sisältö: 34 Pakila, Pakilantie 69,
34118/1
91-423-1-6 noin 30m²
11.9.2023 / 6000_Jlite4.3d

KARTTA
TONTTI
Mittakaava:
1:500



Maaomaisuuden kehittäminen ja tontti- palvelu, PL 56213, 00099 HELSINGIN KAUPUNKI, tontti@hel.fi