

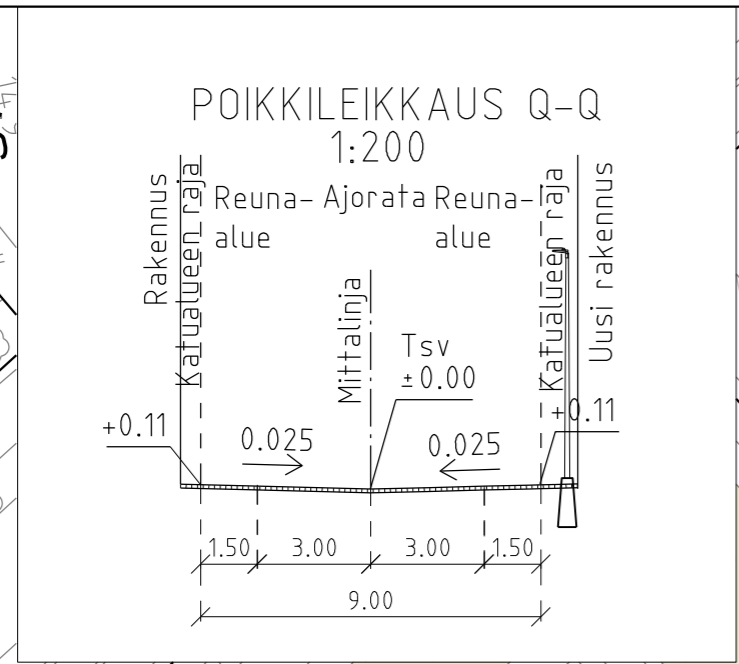


\\vorp.pbwan.net\FIV\FIHEL300\1500\319143_Pikiteh4_TuoteV4_3_dwg\Katusuunnitelma\32146_1_Katontekijänaukio.dwg, 15.10.2024, 10:05:42, FIEL40179

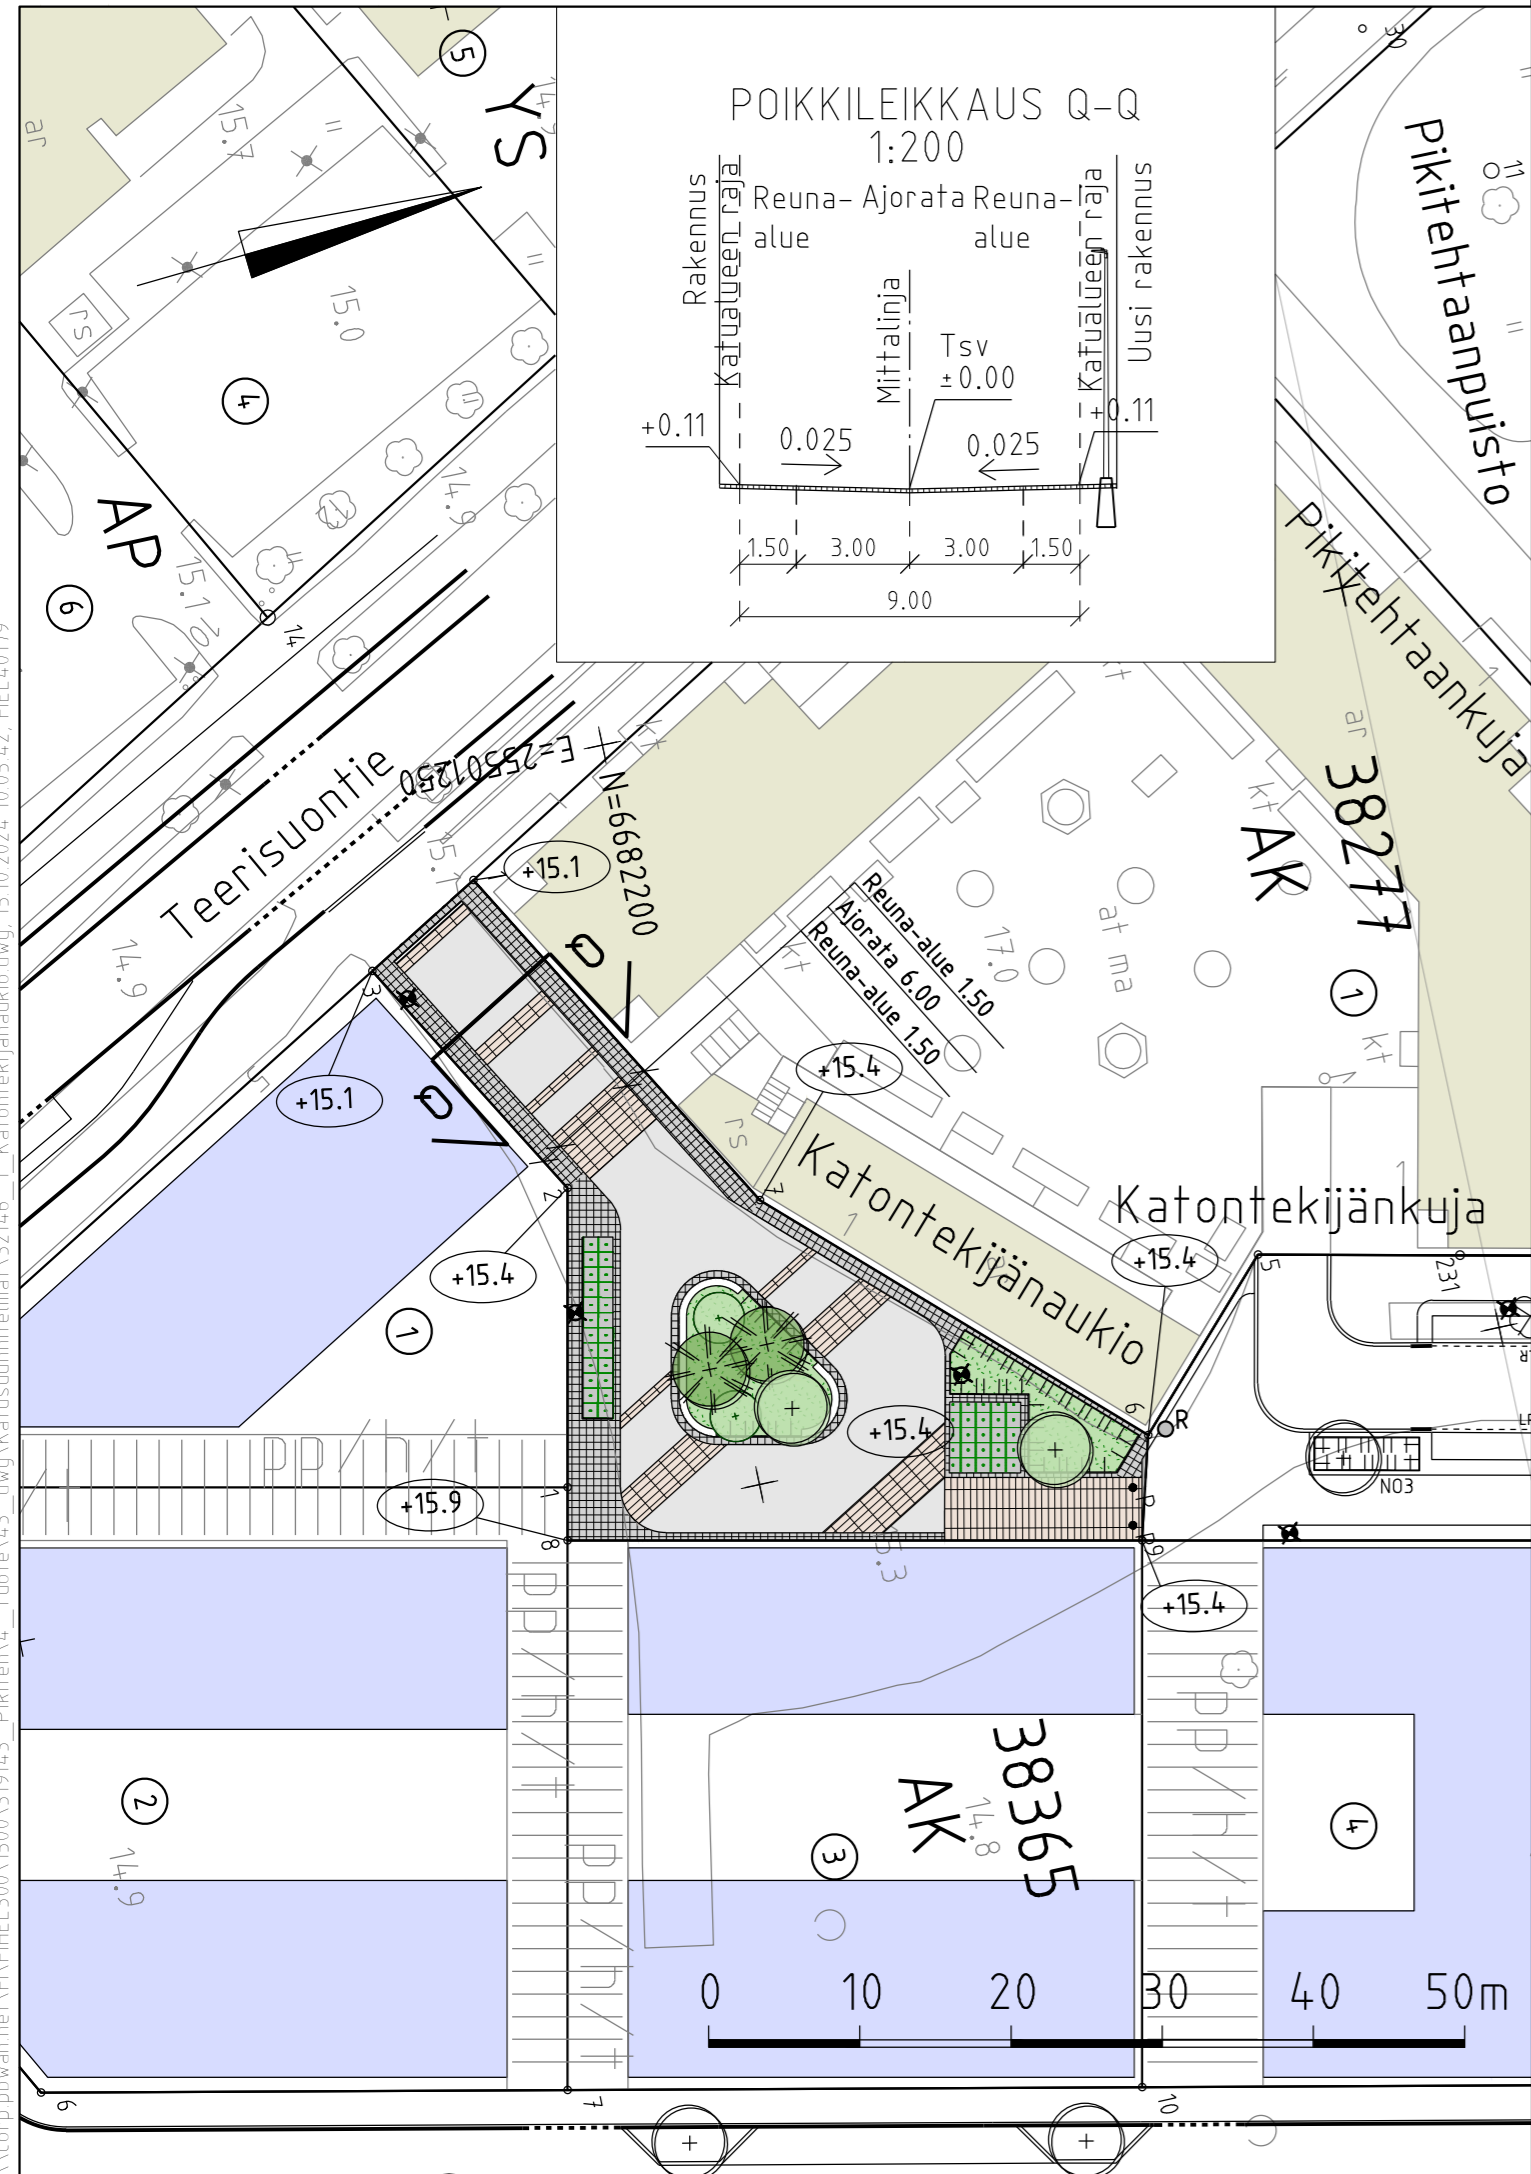

- PIIRUSTUSMERKINNÄT**
- Ajorata, asfaltti
 - Noppakiveys, harmaa
 - Nupukiveys, sekavärinen
 - Betonikiveys nurmisaumalla, harmaa
 - Lehtipensas ja perenna, matala
 - Nupukiviraita, sekavärinen
 - Reunatuki, luonnonkivi, upotettu, harmaa
 - Istutettava havupuu 2 kpl
 - Istutettava lehtipuu 2 kpl
 - Istutettava yksittäispensas
 - Pollari
 - Valaisinpylväs
 - Istuinreuna, betoni
 - Istutusten suoja-aita
 - Kadun likimääräinen korkeusasema
 - Katu kuivatetaan hulevesiviemäreillä

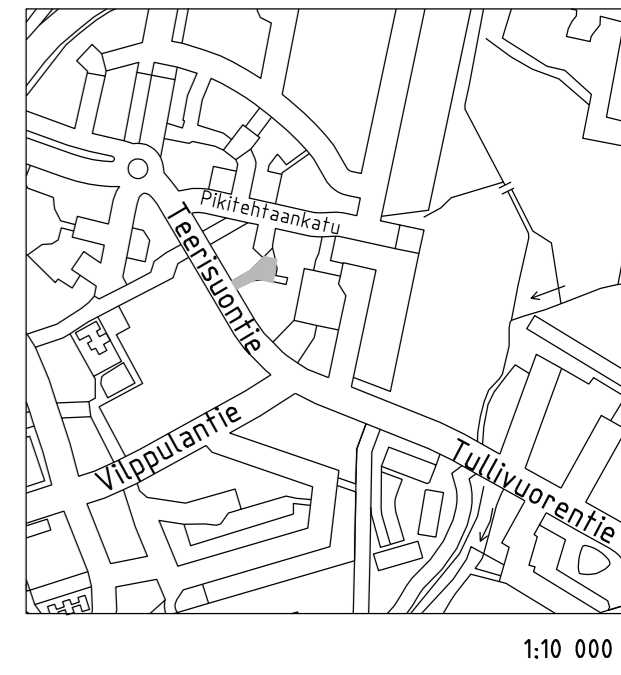

Helsinki		Kaupunkiympäristön toimiala		www.hel.fi	
KAUP. OSA, OSA-ALUE		38. Malmi, Ala-Malmi/Malmin lentokenttä		sähköposti: etunimi.sukunimi@hel.fi	
Katontekijänaukio					
Katusuunnitelma					
MK	LIITTYY	NRO	KHS		
1:500	KORVAA	32146/1	KYLK		
1:200	KORVATTU	TASOKOORDINAATIO: ETRS-GK25	HYV.	11.10.2024	Reetta Putkonen
	ASEMAKAAVA 12790	KORKEUSJÄRJESTELMÄ: N2000	TARK.	11.10.2024	Ismo Rantanen
	LIKENNES.		PROJ.	11.10.2024	Heikki Takainen
WSP Finland Oy Pasilan asema-aukio 1, 13. krs 00520 Helsinki Puh: 0207 864 11			HYV.	10.10.2024	Matti Eriksson
			TARK.	10.10.2024	Matti Eriksson
			LAAT.	10.10.2024	Tinja Lehtinen