


HELSINKI


33. KAUPUNGINOSA KAARELA
HAKUNINMAA
KORTTELI 33297 SEKÄ KATU- JA ERITYIS-
ALUEET
ASEMAKAAVA 1:1000
KATUALUE
ASEMAKAAVAN MUUTOS

HELSINGFORS


33 STADSDELEN KÄRBÖLE
HÅKANSÅKER
KVARTER 33297 SAMT GATU- OCH SPECIAL-
OMRÅDEN
STADSPLAN 1:1000
GATUOMRÅDE
STADSPLANEÄNDRING

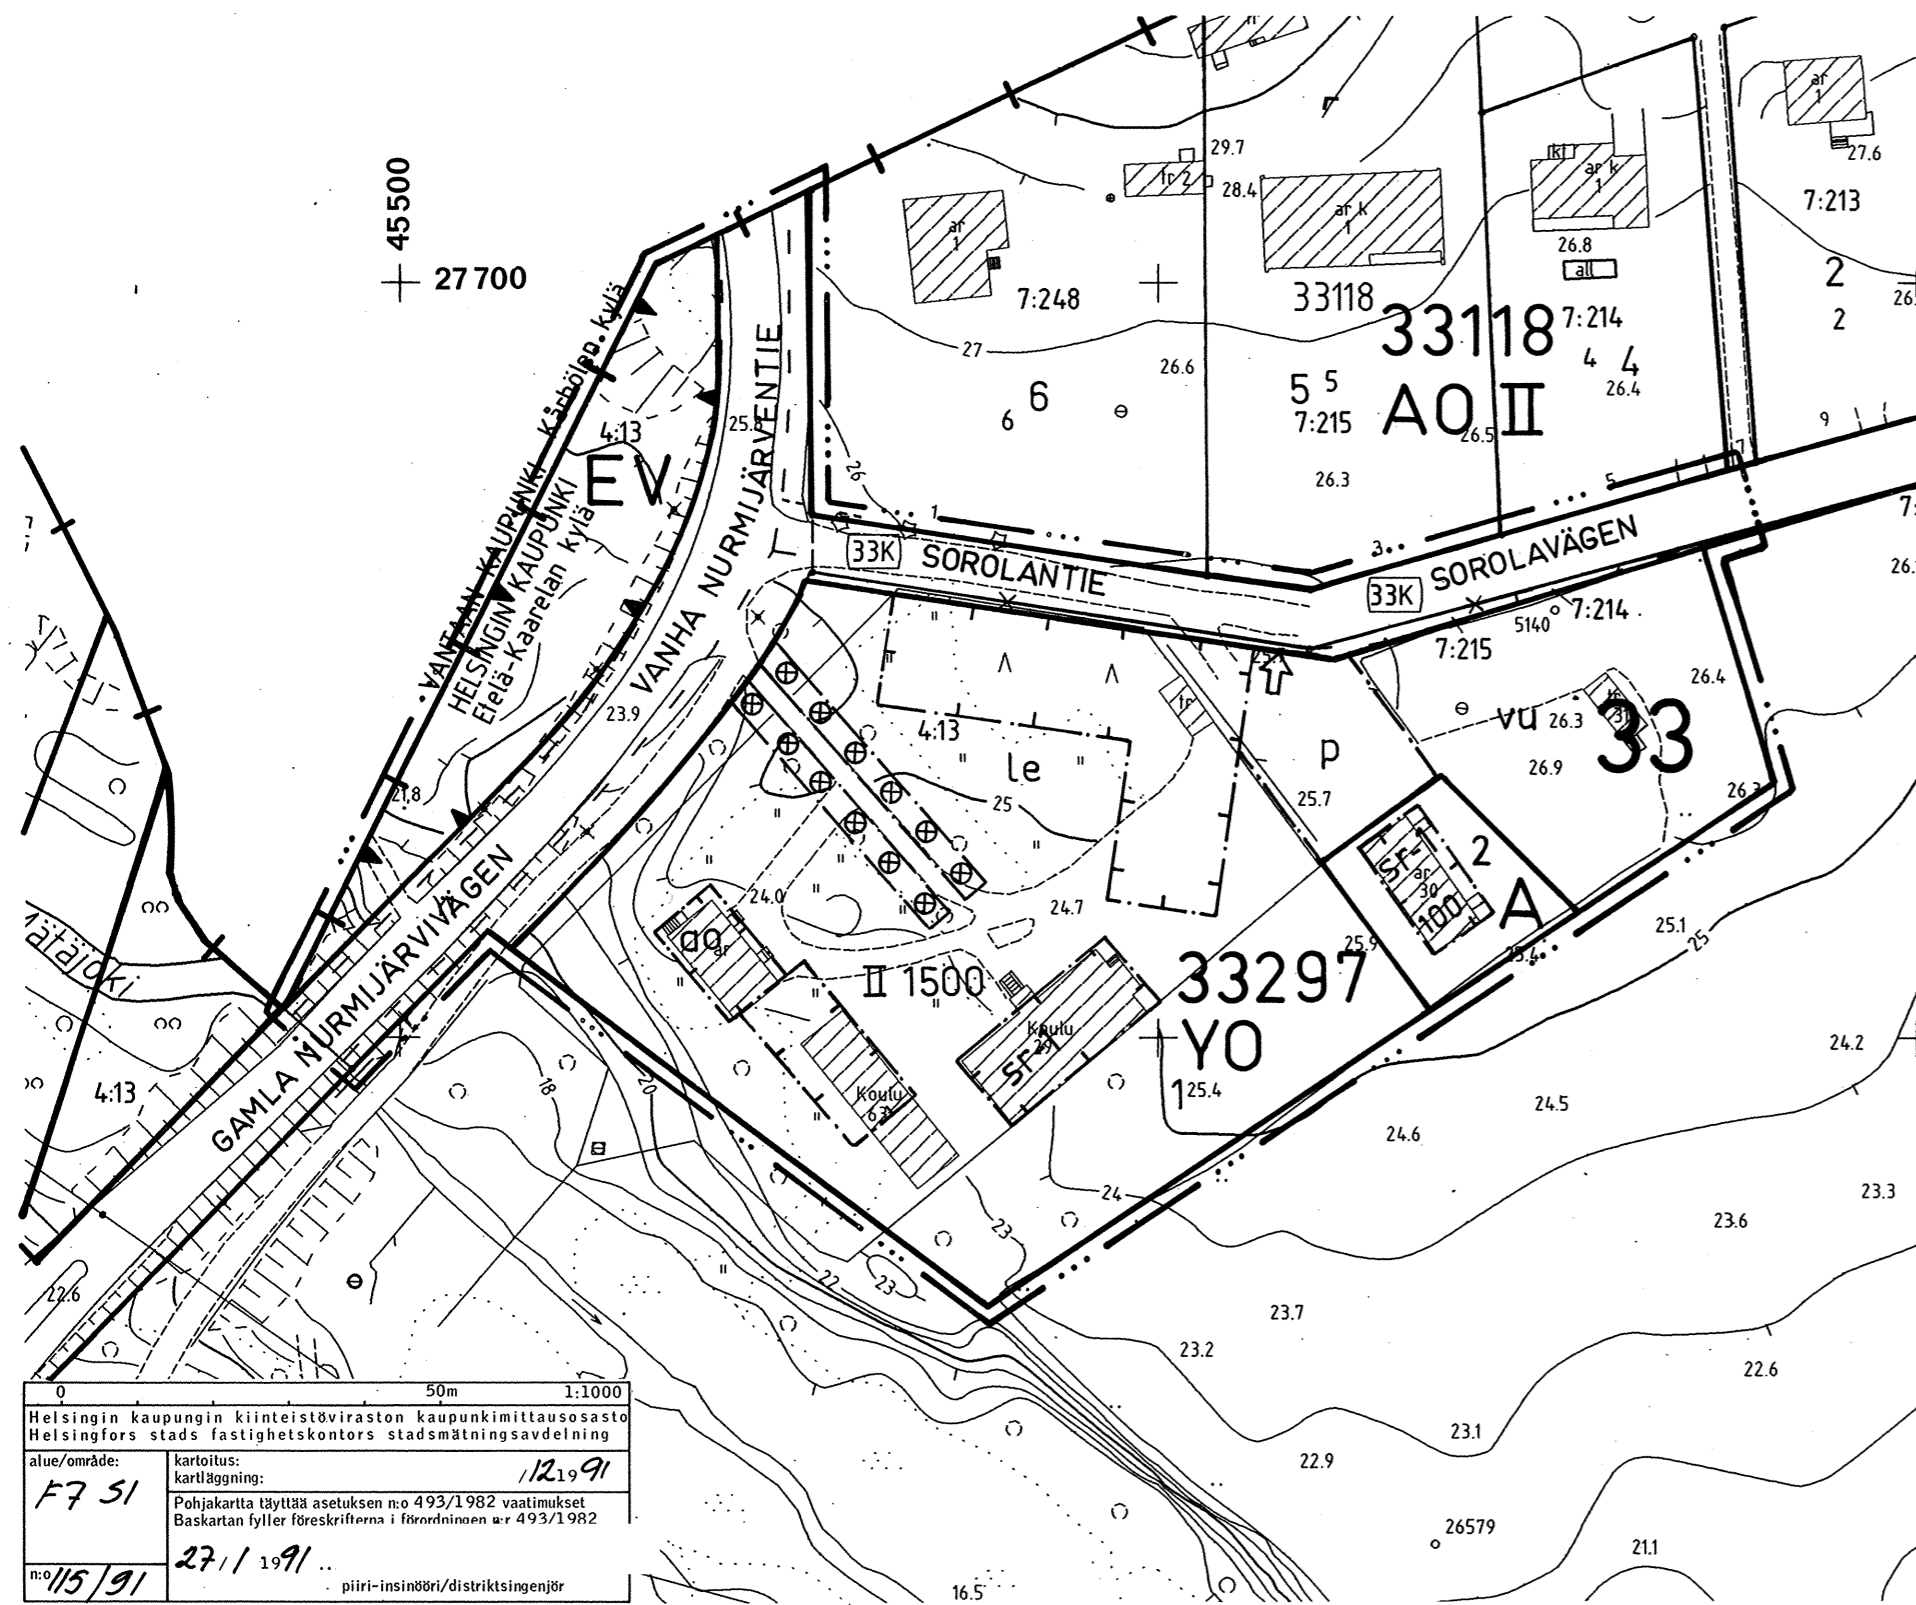

ASEMAKAAVAMERKINNÄT JA -MÄÄRÄYKSET
STADSPLANE BETECKNINGAR OCH -BESTÄMMELSER

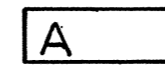

Asuinrakennusten korttelialue.
Kvartersområde för bostadshus.

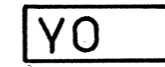


Opetustoimintaa palvelevien rakennusten korttelialue.
Kvartersområde för byggnader för undervisningsverksamhet.



Suojaviheralue.
Skyddsgrönområde.




2 m sen kaava-alueen ulkopuolella oleva viiva, jota vahvistaminen koskee.
Linje 2 m utanför det planområde som fastställelsen gäller.

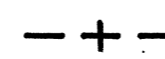


Kaupunginosan raja.
Stadsdelsgräns.



Korttelin, korttelinosan ja alueen raja.
Kvarters-, kvartersdels- och områdesgräns.

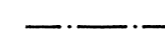

Eri kaavamääräysten alaisten alueenosien välinen raja.
Bestämmelsegräns.

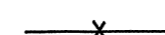

Risti merkinnän päällä osoittaa merkinnän poistamista.
Kryss på beteckning anger att beteckningen slopas.

33

Kaupunginosan numero.
Stadsdelsnummer.

33297

Korttelin numero.
Kvartersnummer.

1

Tontin numero.
Tomtnummer.

SOROLAN


Kadun nimi.
Namn på gata.

1500


Rakennusoikeus kerrosalaneliömetreinä.
Byggnadsrätt i kvadratmeter våningsyta.

II


Roomalainen numero osoittaa rakennusten, rakennuksen tai sen osan suurimman sallitun kerrosluvun.
Romersk siffra anger största tillåtna antal våningar i byggnader, byggnad eller del därav.

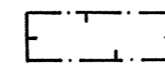


Rakennusala.
Byggnadsyta.

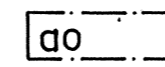


Asuinrakennus.
Bostadshus.

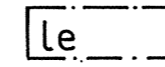


Leikki- ja oleskelualueeksi varattu alueen osa.
För lek- och utvistelse reserverad del av område.

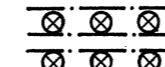

Säilytettävä puukuja.
Allé som bör bevaras.

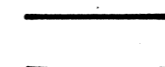


Katu.
Gata.

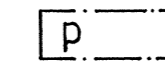


Pysäköimispaikka.
Parkeringsplats.



Ajoneuvoliittymän likimääräinen sijainti.
Ungefärlig läge för utfart.

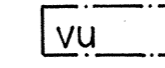

Urheilukenttä.
Idrottsplan.

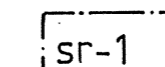

Suojeltava rakennus. Rakennusta ei saa rakennustaiteellisesti ja kulttuurihistoriallisesti arvokkaana purkaa eikä siinä saa suorittaa sellaisia muutos- ja lisärakentamistöitä, jotka turmelevat julkisivujen tai vesikaton kulttuurihistoriallista tai rakennustaiteellista arvoa tai tyyliä. Mikäli rakennuksessa on aikaisemmin suoritettu tällaisia toimenpiteitä, rakennus on korjaus- tai muutostöiden yhteydessä pyrittävä korjaamaan rakennuksen tyyliin hyvin soveltuvalta tavalla.

Byggnad som bör skyddas. På grund av byggnadens arkitektoniska och kulturhistoriska värde får byggnaden ej rivas och där får ej heller utföras sådana ändrings- och tillbyggnadsarbeten, som förstör fasadernas eller yttertakets kulturhistoriska eller arkitektoniska värde eller stil. Ifall sådana åtgärder tidigare vidtagits i byggnaden skall man i samband med reparations- eller ändringsarbeten sträva till att byggnaden istandsätts på sådant sätt som väl anpassar sig till byggnadens stil.

Autopaikkojen vähimmäismäärät ovat:

- asuinrakennus 1 ap/kerrosalan 100 m² kohti
- opetustoimintaa palvelevat tilat 1 ap/kerrosalan 250 m² kohti

Tontin 33297/2 autopaikat saa sijoittaa tontille 33297/1.

Bilplatsernas minimiantal är:

- bostadshus 1 bp/per 100 m² våningsyta
- undervisningsutrymmen 1 bp/per 250 m² våningsyta

Bilplatser för tomt 33297/2 får förläggas på tomt 33297/1.

HELSINGIN KAUPUNGIN KAUPUNKISUUNNITTELUVIRASTO
KAAVOITUSOSASTO

PIIRUSTUS RITNING **9960** 5/3 1992

LAATINUT UPPGJÖRD AV **T. FLEMING** PIIRTÄNYT RITAD AV **MaMi**

KSLK STPLN **5.3.1992, MUUTETTU /30.7.1992 Ksv**

HELSINGFORS STADS STADSPLANERINGSKONTOR
PLANLÄGGNINGSAVDELNINGEN

NÄHTÄVÄNÄ /TILL PASEENDE **3.-24.4.1992.**

KVSTO /STGE **7.10.1992**

VAHVISTANUT /FASTSTÄLLD **YM 23.11.1992.**