




- ### MERKINTÖJEN SELITYKSET
- RAJAMERKINNÄT**
    - - - Suunnittelualueen raja
    - == Puistoraja
  - PINNANTASAUUS**
    - +9.00 Puiston suunniteltu korkeusasema
    - ...0.5 m korkeuskäyrä
    - +5.20 Tonttirajankorkeusasema
    - ~ Puistuva korko
    - 1:20 Suhdeluku ilmaisee luskan kaltevuuden
  - PINNOITTEET**
    - Turvahake
    - Kivituhka
    - Asfaltti
    - Synteettinen alusta
    - Betoni
    - Betonilaatoitus
    - Noppakiveys
    - Kenttäkiveys
    - Tekonurmi
    - kuntopolku, purusta
  - RAKENTEET**
    - k rku LR br reunakivi, upotettu reunakivi, luskattu reunakivi, betonilaattaraita
    - Käide, h = xx m
    - Alta, h = xx m
    - Huoltoportti, leveys 3 m ja sisääntuloportti, leveys 1 m
    - Hulevesiputki: hulevesiputken kivetty pää, kaivo
    - Hulevesiluoma, jonka rannoilla luonnontyökaluun kosteikkokasvillisuutta
  - KASVILLISUUS**
    - Säilytettävän puuston raja
    - Säilytettävä lehti- ja havupuu
    - Istutettava puu, istutettava puu kantavalla kasvustalla varustettuna runkosuojalla ja juuristorilla
    - Poistettava puusto
    - Istutettava pensas
    - Nurmi
    - Apila-, kukka- tai rantaniitty
    - Avokallio, kallioleikkaus

- ### VARUSTEET JA VÄLINEET
- Tahtovalmistajan, bet. kalvoengas umpikannella
  - OP: Opasengas, Ø2250mm, h=2000mm
  - B: Oleskelutaso, Ø1200mm, h=750mm
  - Trampoliini, maantason upotettu
  - Pyöräteline
  - Penkki
  - Oleskeluryhmä
  - Tominta-alueen pyöreä penkki
  - Roska-astia, syväkeräysastia
  - Pöytätennis
  - Koripalloteline
  - Pienten lasten maali
  - Lukumäki
  - Tukki / kivipaaporaat
  - Rinnekiipeily
  - Keinu, juoksuasteita
  - Hiekkaleikki
  - Rippukäynnä
  - Kuntoliivilinet
- ### VALAISTUS
- Erikoisvalaisin
  - Puistovalaisin
  - Kenttävalaisin

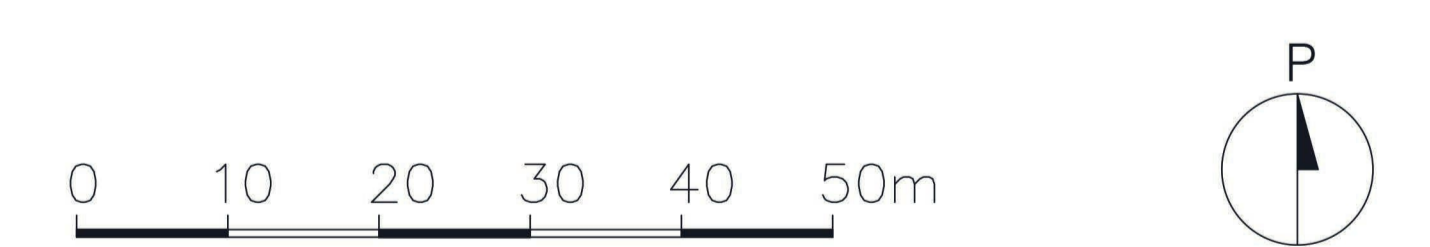

Helsinki		Kaupunkiympäristön toimiala		www.hel.fi	
KAUP. OSA, OSA-ALLIE		49. Laajasalo, Kruunuvuorenranta		sähköposti: etunimi.sukunimi@hel.fi	
<b>KRUUNUVUORENRANNAN LIIKUNTAPUISTO</b>					
Koirasaarentie 31					
Puistosuunnitelma					
MK	LITTYY	29648/71-12 29887/11	NRO	VIO6037/1	KHS
1:500	KORVAA	-	-	-	KYLK
	KORVATTU	-	TASOKOORDINAATIT:	ETRS-GK25	HYV. 9.12.2020 J. Luomanen
	ASEMAKAAVA	11950	KORKEUSJÄRJESTELMÄ:	N2000	TARK. 9.12.2020 L. Yli-Jama
	LIKENNES.	-			PROJ. 9.12.2020 S. Knuuti
					HYV. 20.11.2020 P. Kuusiniemi
					TARK. 20.11.2020 M. Hakari
					LAAT. 20.11.2020 J. Virta

**LOCI** RUOHOLAHDENKATU 8  
00180 HELSINKI  
09 685 2830  
etunimi.sukunimi@loci.fi

MAISEMA-ARKKITEHDIT OY