




Asemakaavanro 10240/28.1.1998

### ASEMAKAAVAMERKINTÖJÄ

- Korttelin, korttelinosan ja alueen raja
- 21 Kaupunginosan numero
- HERMANNI Kaupunginosan nimi
- 21676 Korttelin numero
- 3 Tontin numero
- Kyläsaarenkatu Kadun nimi
- +1.8 Maanpinnan likimääräinen korkeusasema
- Katu
- TYK Ympäristöhaittoja aiheuttamattoman teollisuus- ja varastorakennusten sekä toimistorakennusten korttelialue. Rakennusten neljän alimman kerroksen tulee soveltua teollisuudelle. Rakennuksen ensimmäiseen maanpäälliseen kerrokseen saa sijoittaa liiketiloja.
- LR Rautatiealue
- Valaisin
- Aita
- Vesijohto
- Viemäri

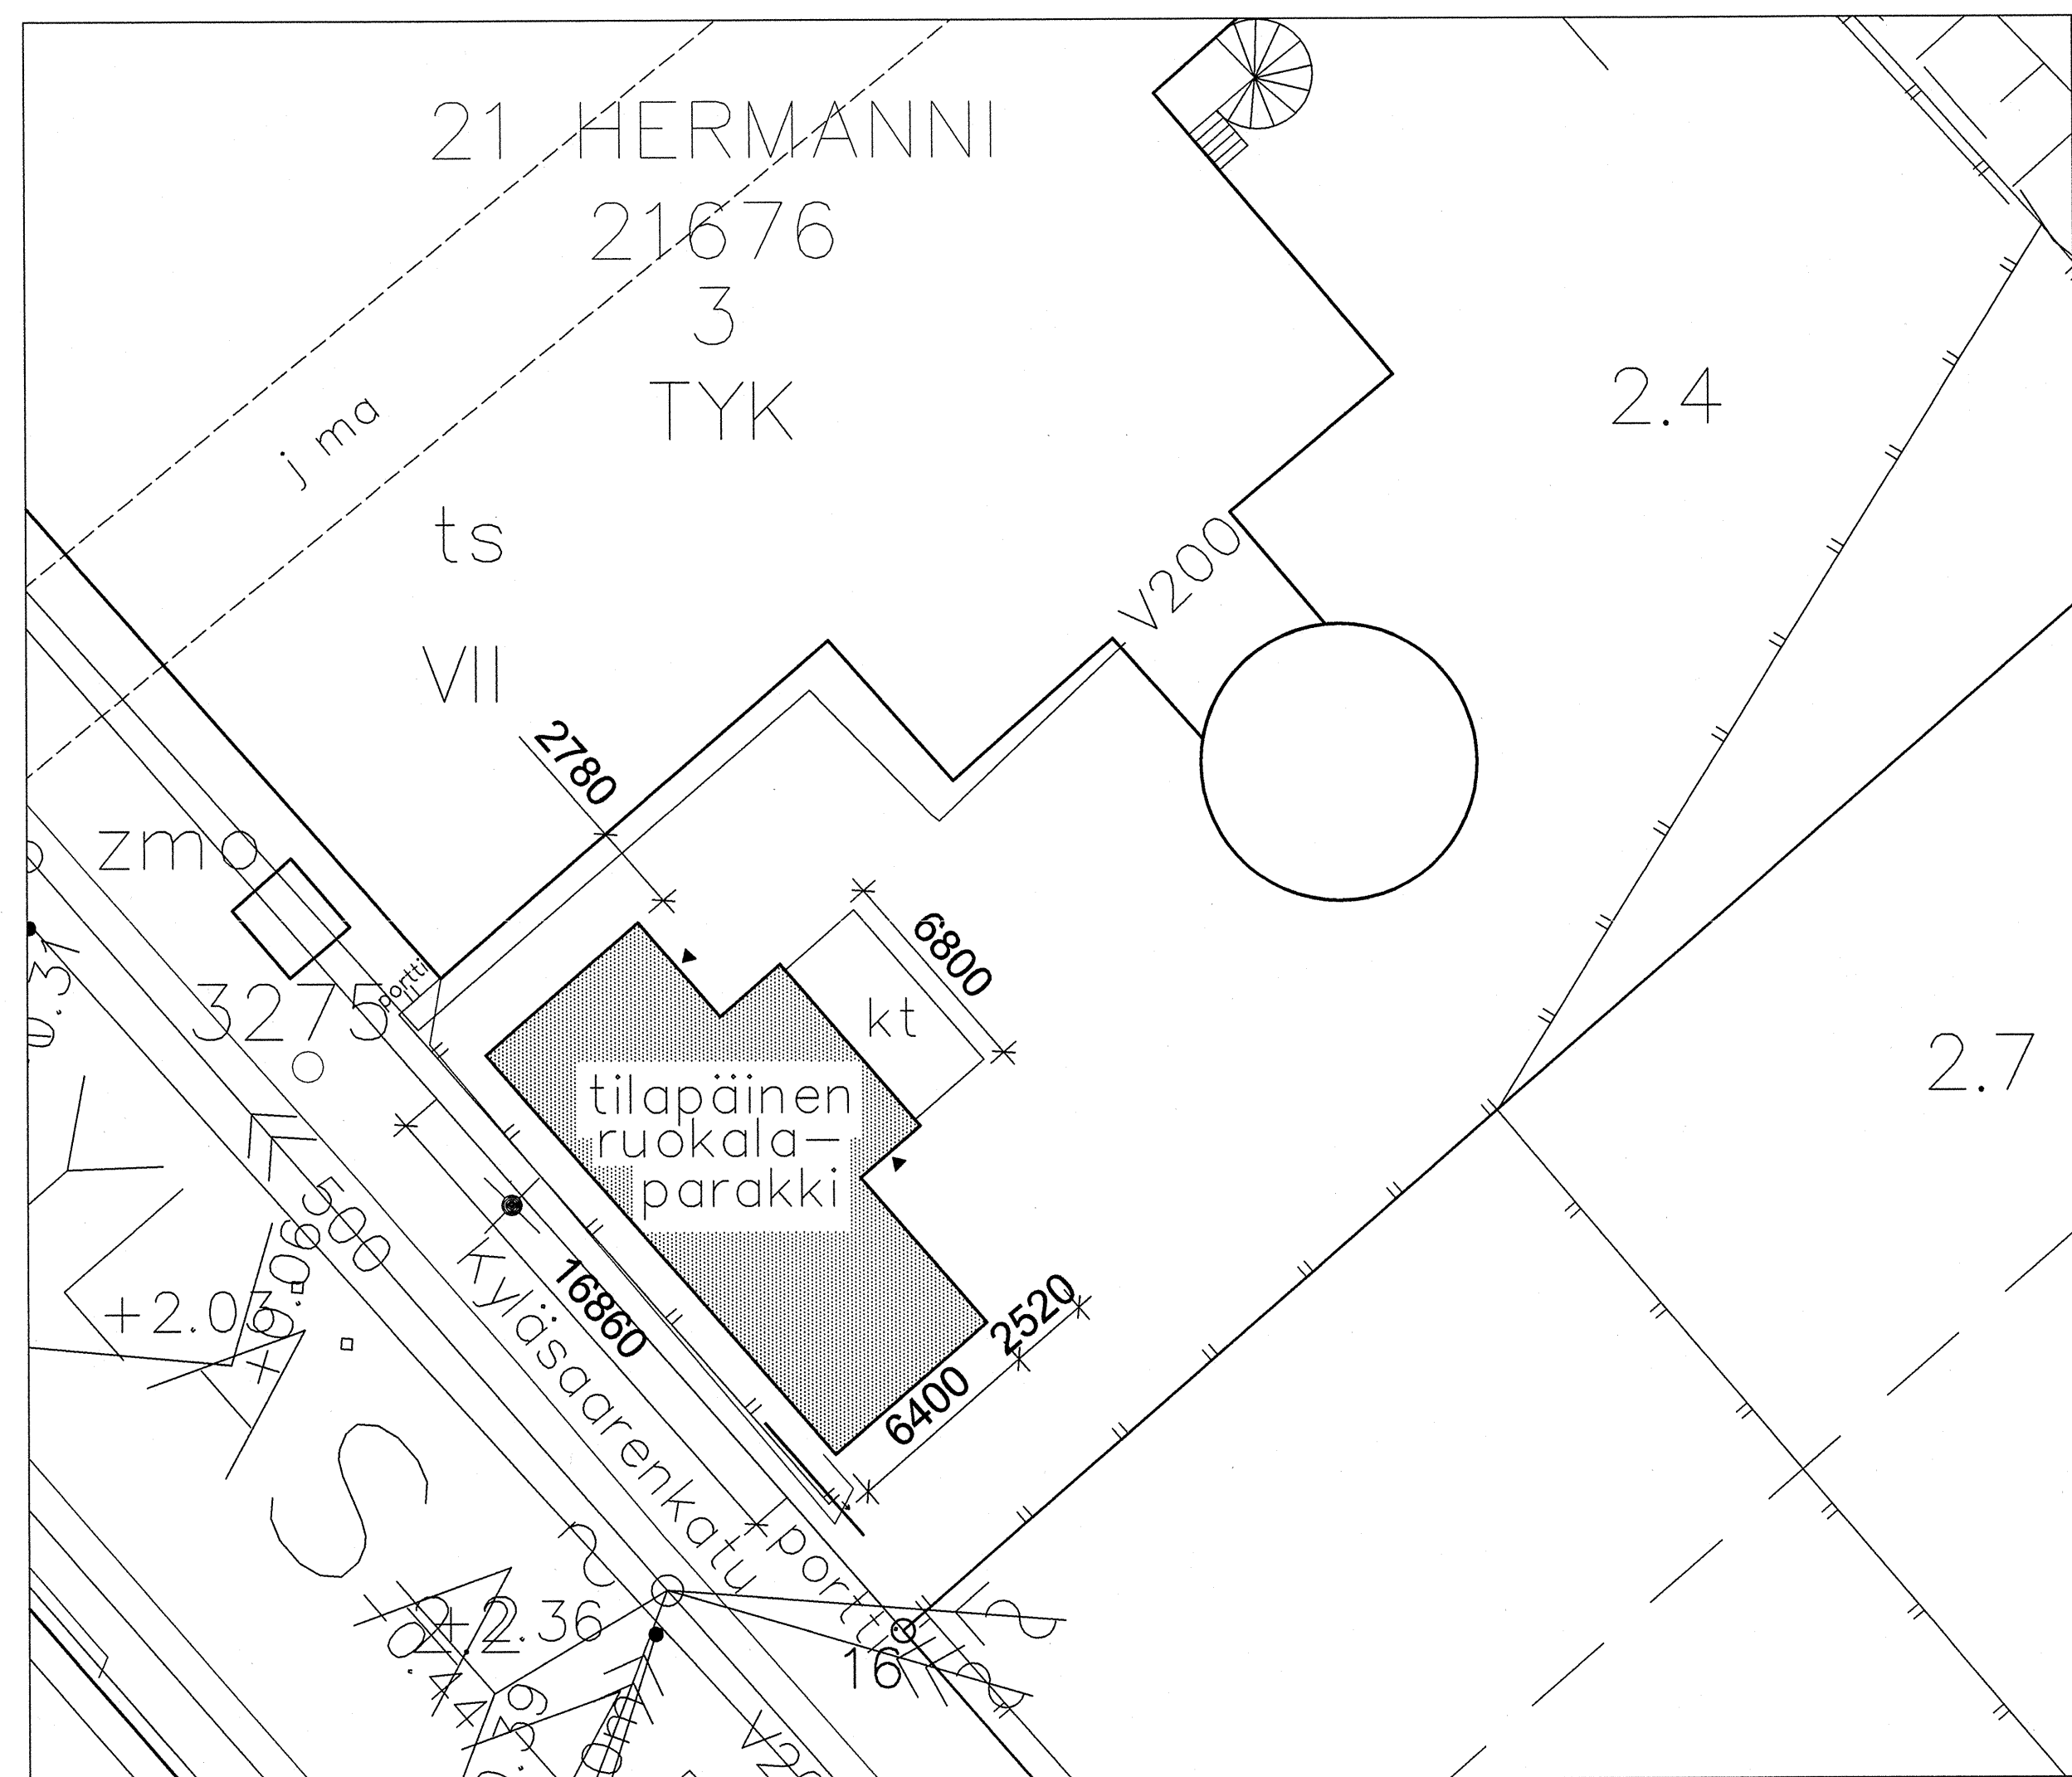

PIHAPIIRROS 1:200

Tasokoordinaatisto / Plankoordinaatisto:  
ETRS-GK25  
Korkeusjärjestelmä / Höjdsystem:  
N2000

kaupunginosa / kylä	korttelin / yläosa / osa	tontti / m	viranomaisen arkistointimerkintä
21 HERMANNI	21676	3	
rakennuslupamenetelmä			piirustuslaji
MUUTOS			PÄÄPIIRUSTUS
UUSIX-VERSTAAT			ASEMAPIIRUSTUS
TILAPÄINEN RUOKALAPARAKKI			PIHAPIIRUSTUS
KYLÄSAARENKATU 8			
00580 HELSINKI			
RATU			

piirittäjä	arkkitehtuuriosasto	arkkitehtuuritoimisto	hankenumero	piirustusnumero / muutos
SH	RAIJA ÖRJALA, RAJ ARK 1023	SONJA LILJEBLAD, TSTOPÄÄLLIKKÖ ARKITEHTI	A-04156	01-01
ohjelmia	nimen selvitys	nimen selvitys	hväkys	päivämäärä
AUTOCAD				10.11.2016

PÄÄAA-04156/01-01

ASEMAPIIRROS 1:500

HELINGIN KAUPUNKI RAKENNUSVIRASTO  
arkkitehtuuriosasto  
PL1530 00999 Helsingin kaupunki  
(Eläimäkatu 5, Hki)

ark  
A-04156

01-01  
10.11.2016