

**SELITE**


--- Suunnitelma-alueen raja

Pyöräliikenteen opasteet  
tekstikoko 45mm

1 Ei koske  
-huoltoajoa  
-takseja  
Gäller ej  
-servicekörning  
-taxi

2 9-21  
(9-18)

3 Vyöhyke  
Zon  
1 Kertamaksu  
Engångsbetalning  
Enlnt.  
Max. 60min

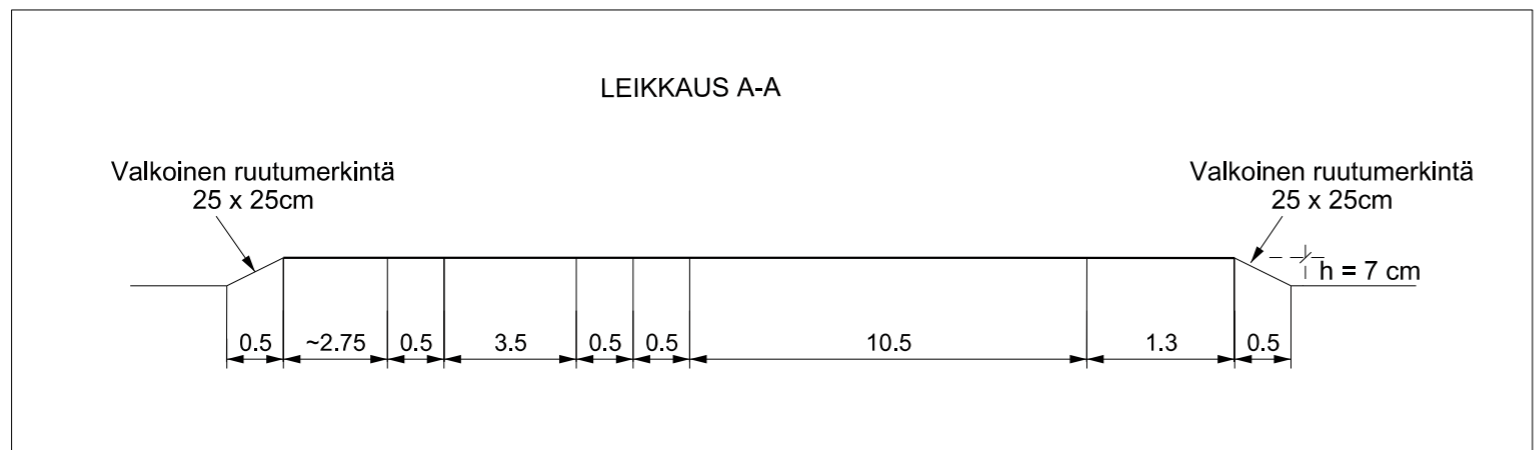

<b>Helsinki</b>		Kaupunkiympäristön toimiala		Liikenne- ja katusuunnittelu	
Kaupunginosa 00, Kaupunginosan nimi					
<b>KAISANTUNNELIN LIIKENTEEN OHJAUSSUUNNITELMA</b>					
Liikennesuunnitelma / Liikenteen ohjaussuunnitelma / Liikennejärjestely / Liikenteen yleissuunnitelma					
Mittakaava 1:1000	Diariinro 2023-005562	Piirustusno <b>7438</b>	Päiväys 26.5.2023		
	Hanke		Muutettu pvm		
	Asemakaava	Tasokoordinaatisto ETRS-GK25	Hyväksyjä Reetta Putkonen		
	Käsittelyt I Lksp 26.5.2023	Korkeusjärjestelmä N2000	Tarkastanut Jouni Korhonen		
			Laatinut Pekka Nikulainen		