POIKKILEIKKAUS A–A 1:200

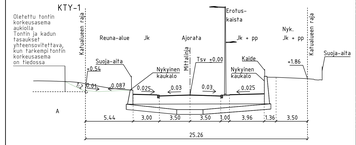

POIKKILEIKKAUS B–B 1:200

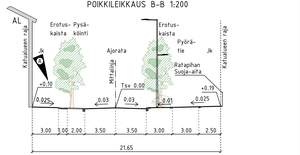

POIKKILEIKKAUS C–C 1:200

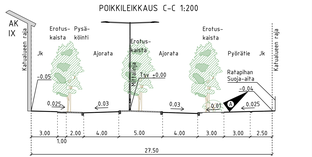

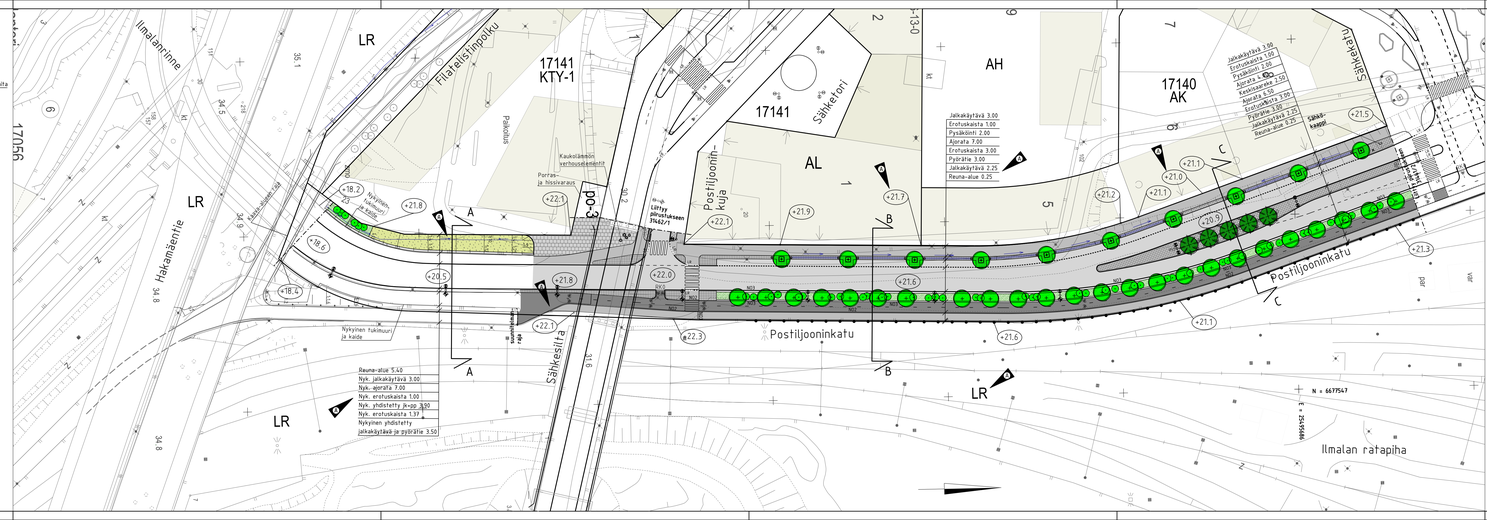

PIIRUSTUSMERKINNÄT

- Istutettava lehtipuu, ilmastukvaivo 24 kpl
- Istutettava yksittäispensas
- Istutettava lehtipuu, runkosuoja, juuristoritilä 10 kpl.
- Istutettava havupuu
- Niitty
- Matala lehtipensas
- Sepeli
- Luonnonkivilaatta, harmaa
- Noppakivi, harmaan sävyt
- Ajorata/jalkakäytävä/pyöräile, asfaltti
- Betonkivi, harmaa, harmaan sävyt
- Järjestetty kivihiletoke
- (28.6) Kadun ikinimäärinen korkeusasema
- Suoja-aita
- Reunatuki, luonnonkivi, harmaa
- Reunatuki, madalletttu/ luiskattu, luonnonkivi, harmaa
- Reunakivi, upotettu, luonnonkivi, harmaa
- N03 3:n kiven noppakiviraita, harmaa
- N02 2:n kiven noppakiviraita, harmaa
- Valaisinpylväs
- Noppakivikouru
- Maakivi
- Kaukolämpöpurkien verhouselementit

Katu kuivatetaan hulevesiviemärein. Tulvatilanteisiin on varauduttu Postijooninkadulle rakennettavin tulvakaivoin. Huleveden runkoviemärijohtaa Eckerlöpuistoon, josta edelleen Keskuspuistoon rakennettavaan uuteen hulevesialtaaseen ja Haaganpuroon.

Kaikki nykyiset puut katualueella kaadetaan aikaisemmin tehtävän massanvaihtouraka yhteydessä.
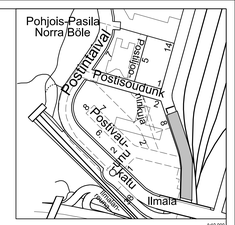
0 10 20 30 40 50m