



Sisältö:

34 Pakila, Lähdepolku 5, AK8285  
(YS) 34136/3


23.11.2023 / 6000\_littekar.3d

KARTTA

TONTTI

Mittakaava:

1:1000

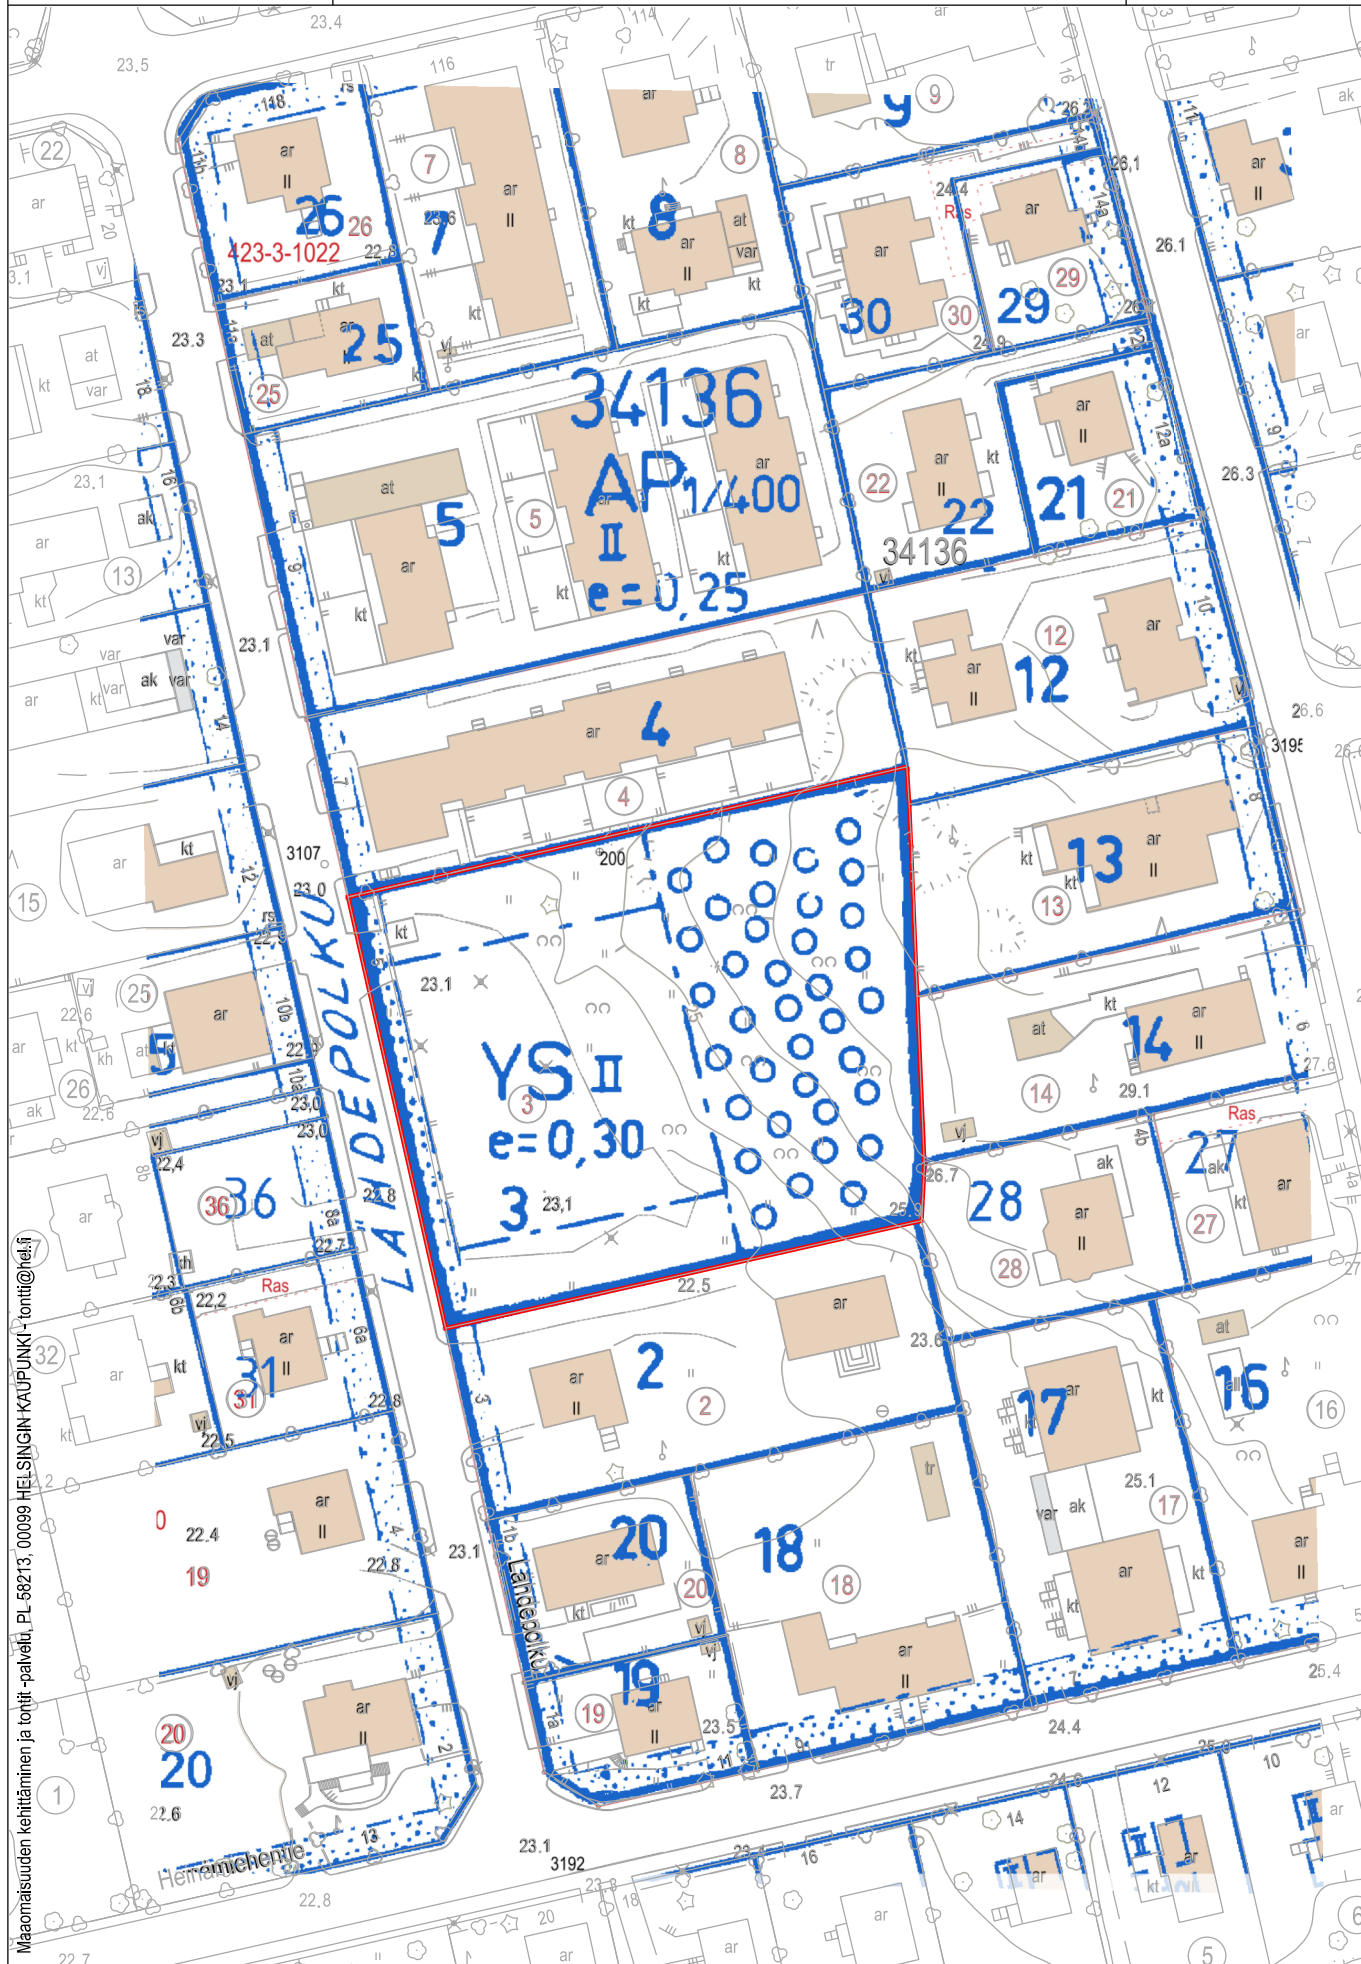

Maaomaisuuden kehittäminen ja tontit -palvelu, PL 56213 00099 HELSINGIN KAUPUNKI -tontit@hel.fi

Helsinki

Sisältö:

39 Tapanila, Tapaninkylä, Aapontie 16  
AK8850  
(YL) 39244/8,


23.11.2023 / 6000\_littekar.3d

KARTTA

TONTTI

Mittakaava:

1:1000

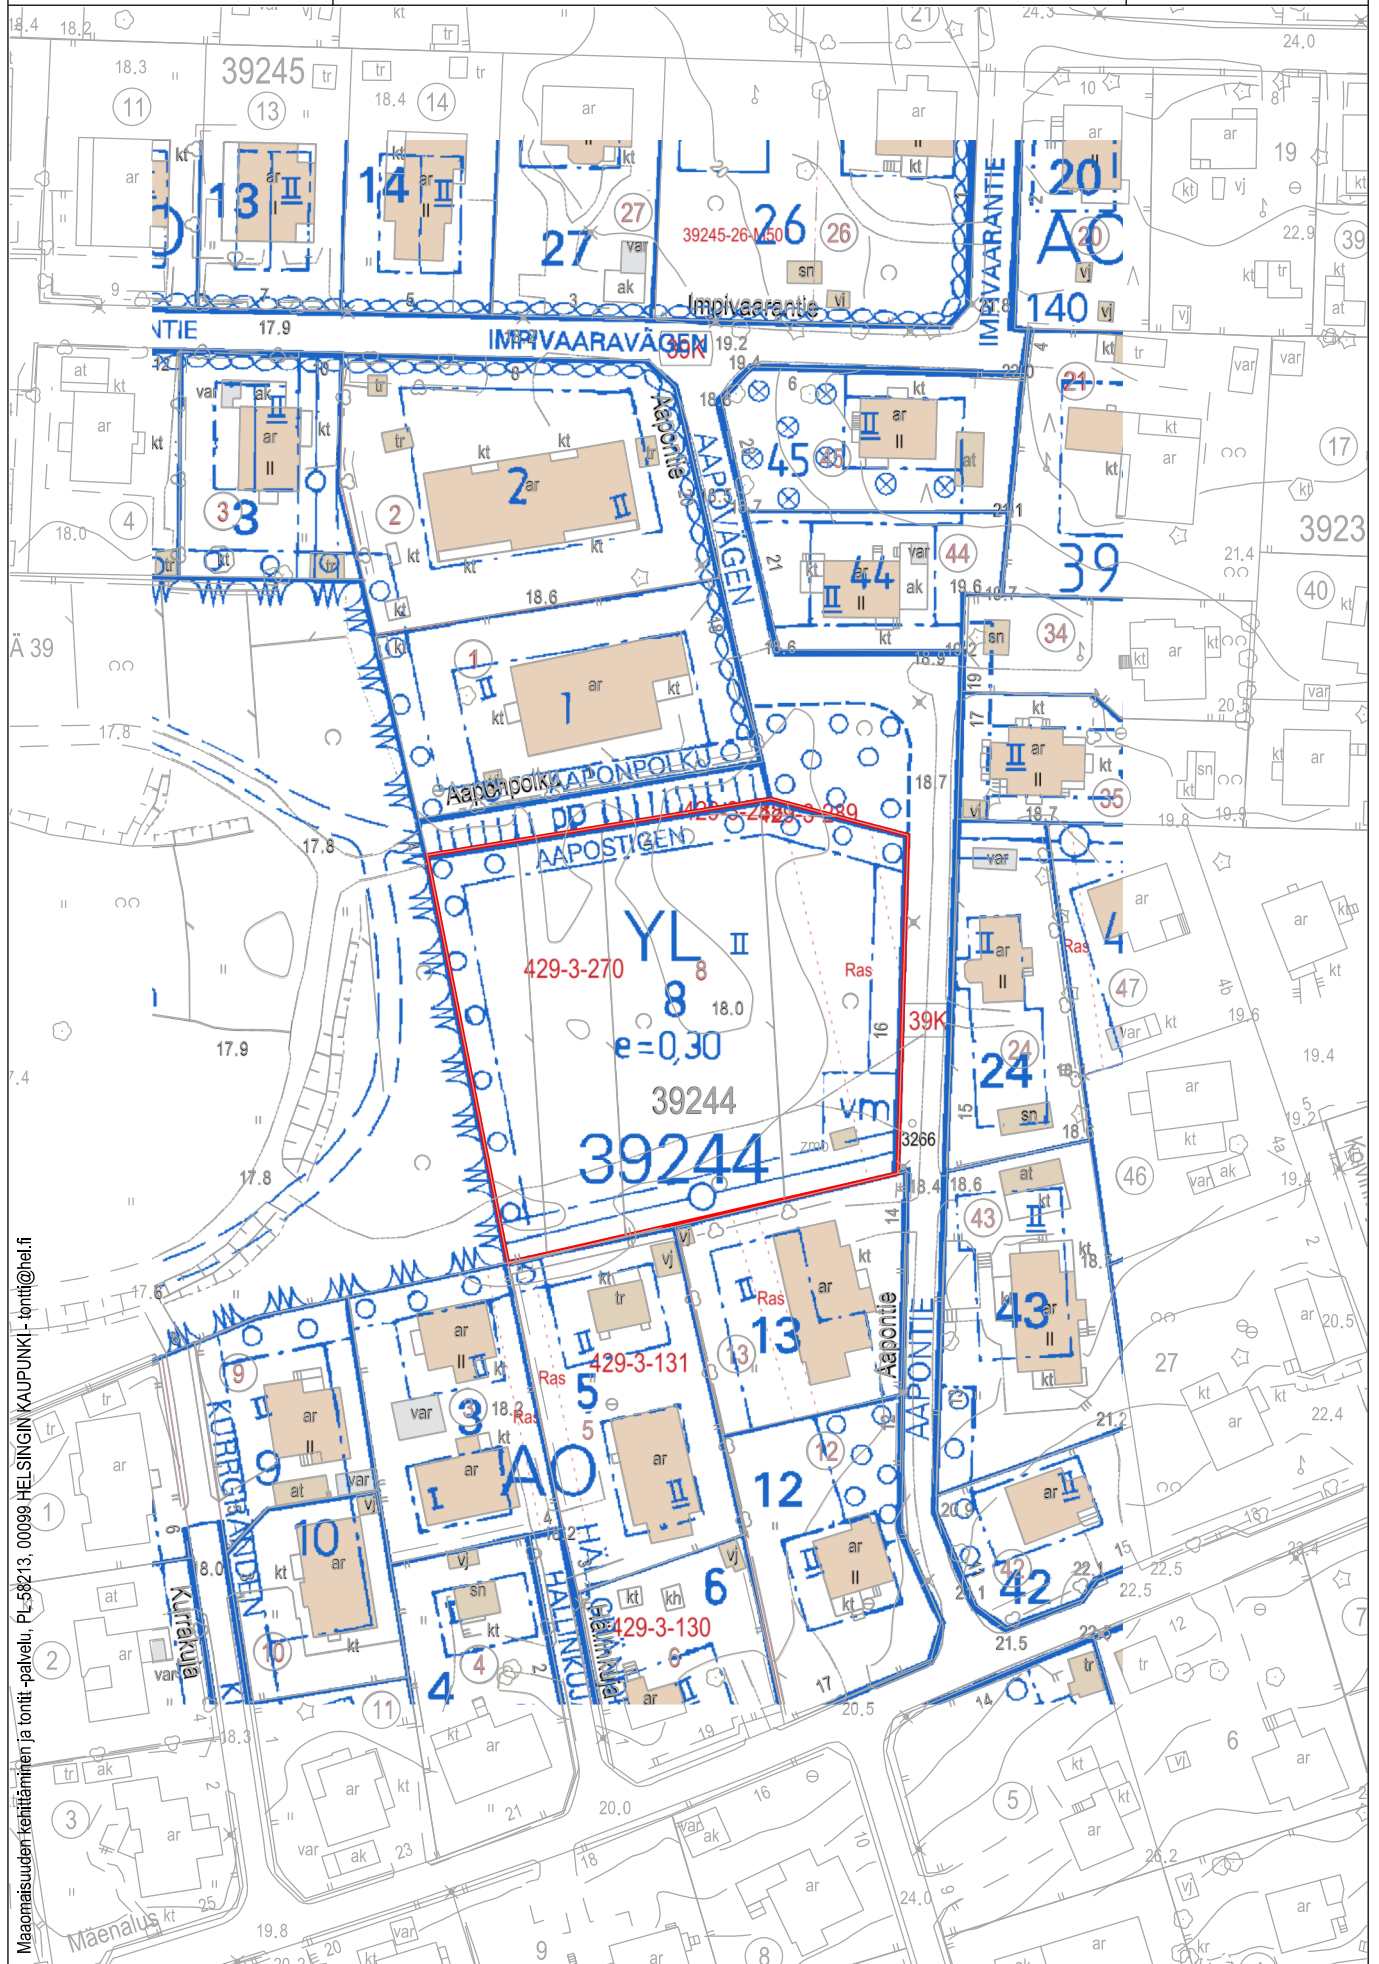

Maanomaisuuden kehittäminen ja tonnit -palvelu, PL-58213, 00099 HELSINGIN KAUPUNKI - tonnit@hel.fi







Sisältö:

40 Suutarila, Siltamäki, Pertunpellontie 5  
AK12243  
(AYS) 40178/4


23.11.2023 / 6000\_jittekar.3d

KARTTA

TONTTI

Mittakaava:

1:1000

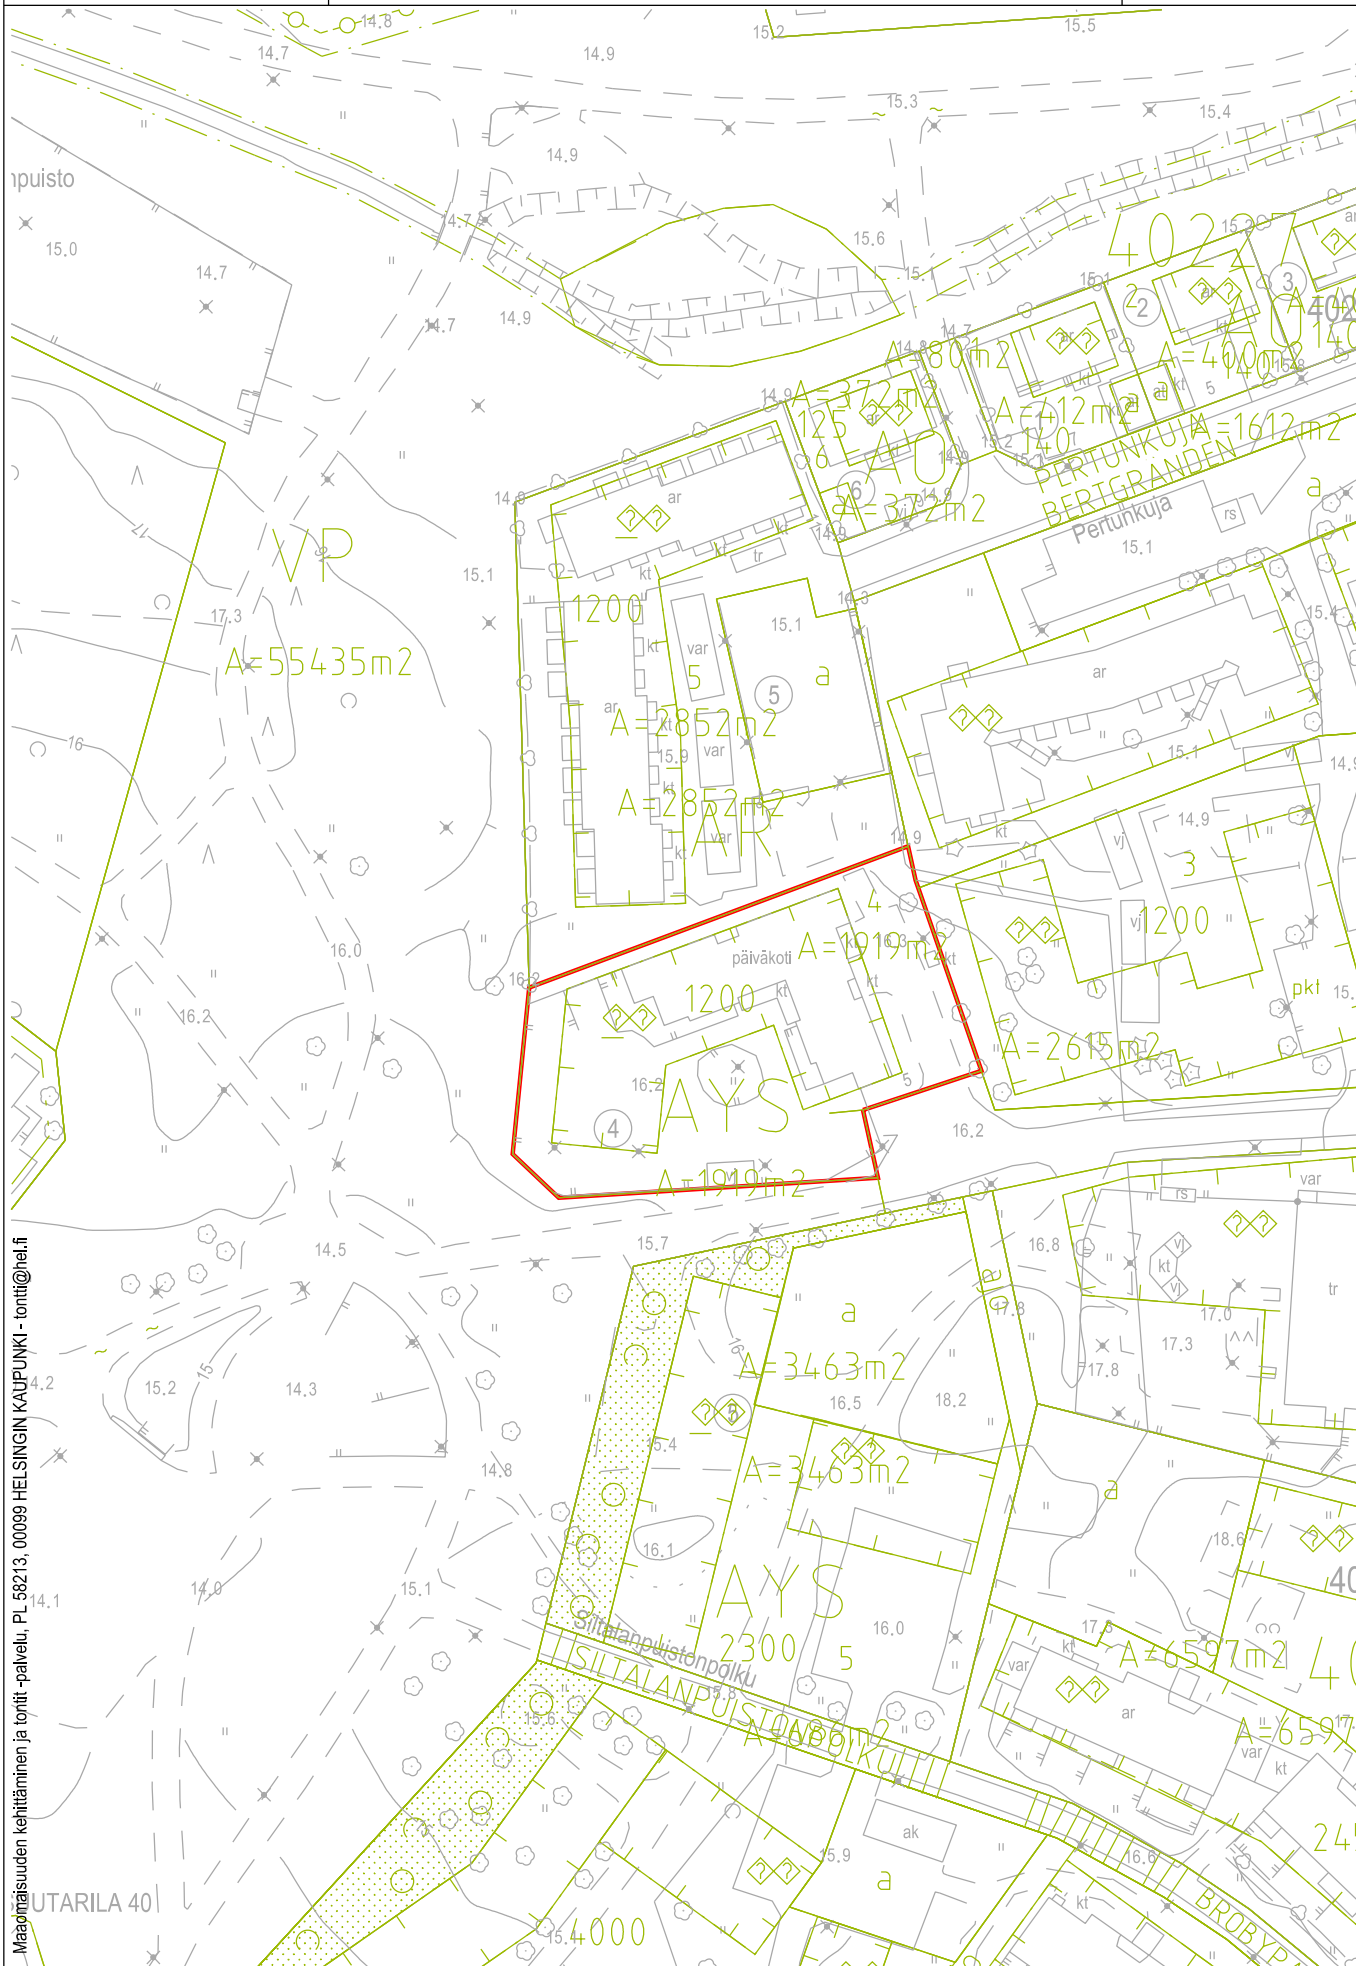

Maaomaisuuden kehittäminen ja tontti -palvelu, PL 58213, 00099 HELSINGIN KAUPUNKI - tontti@helsinki.fi

SUUTARILA 40



Sisältö:

40 Suutarila, Siltamäki, Pertunpellontie 5  
AK12243  
(AYS) 40178/4


23.11.2023 / 6000\_jittekar.3d

KARTTA

TONTTI

Mittakaava:

1:1000

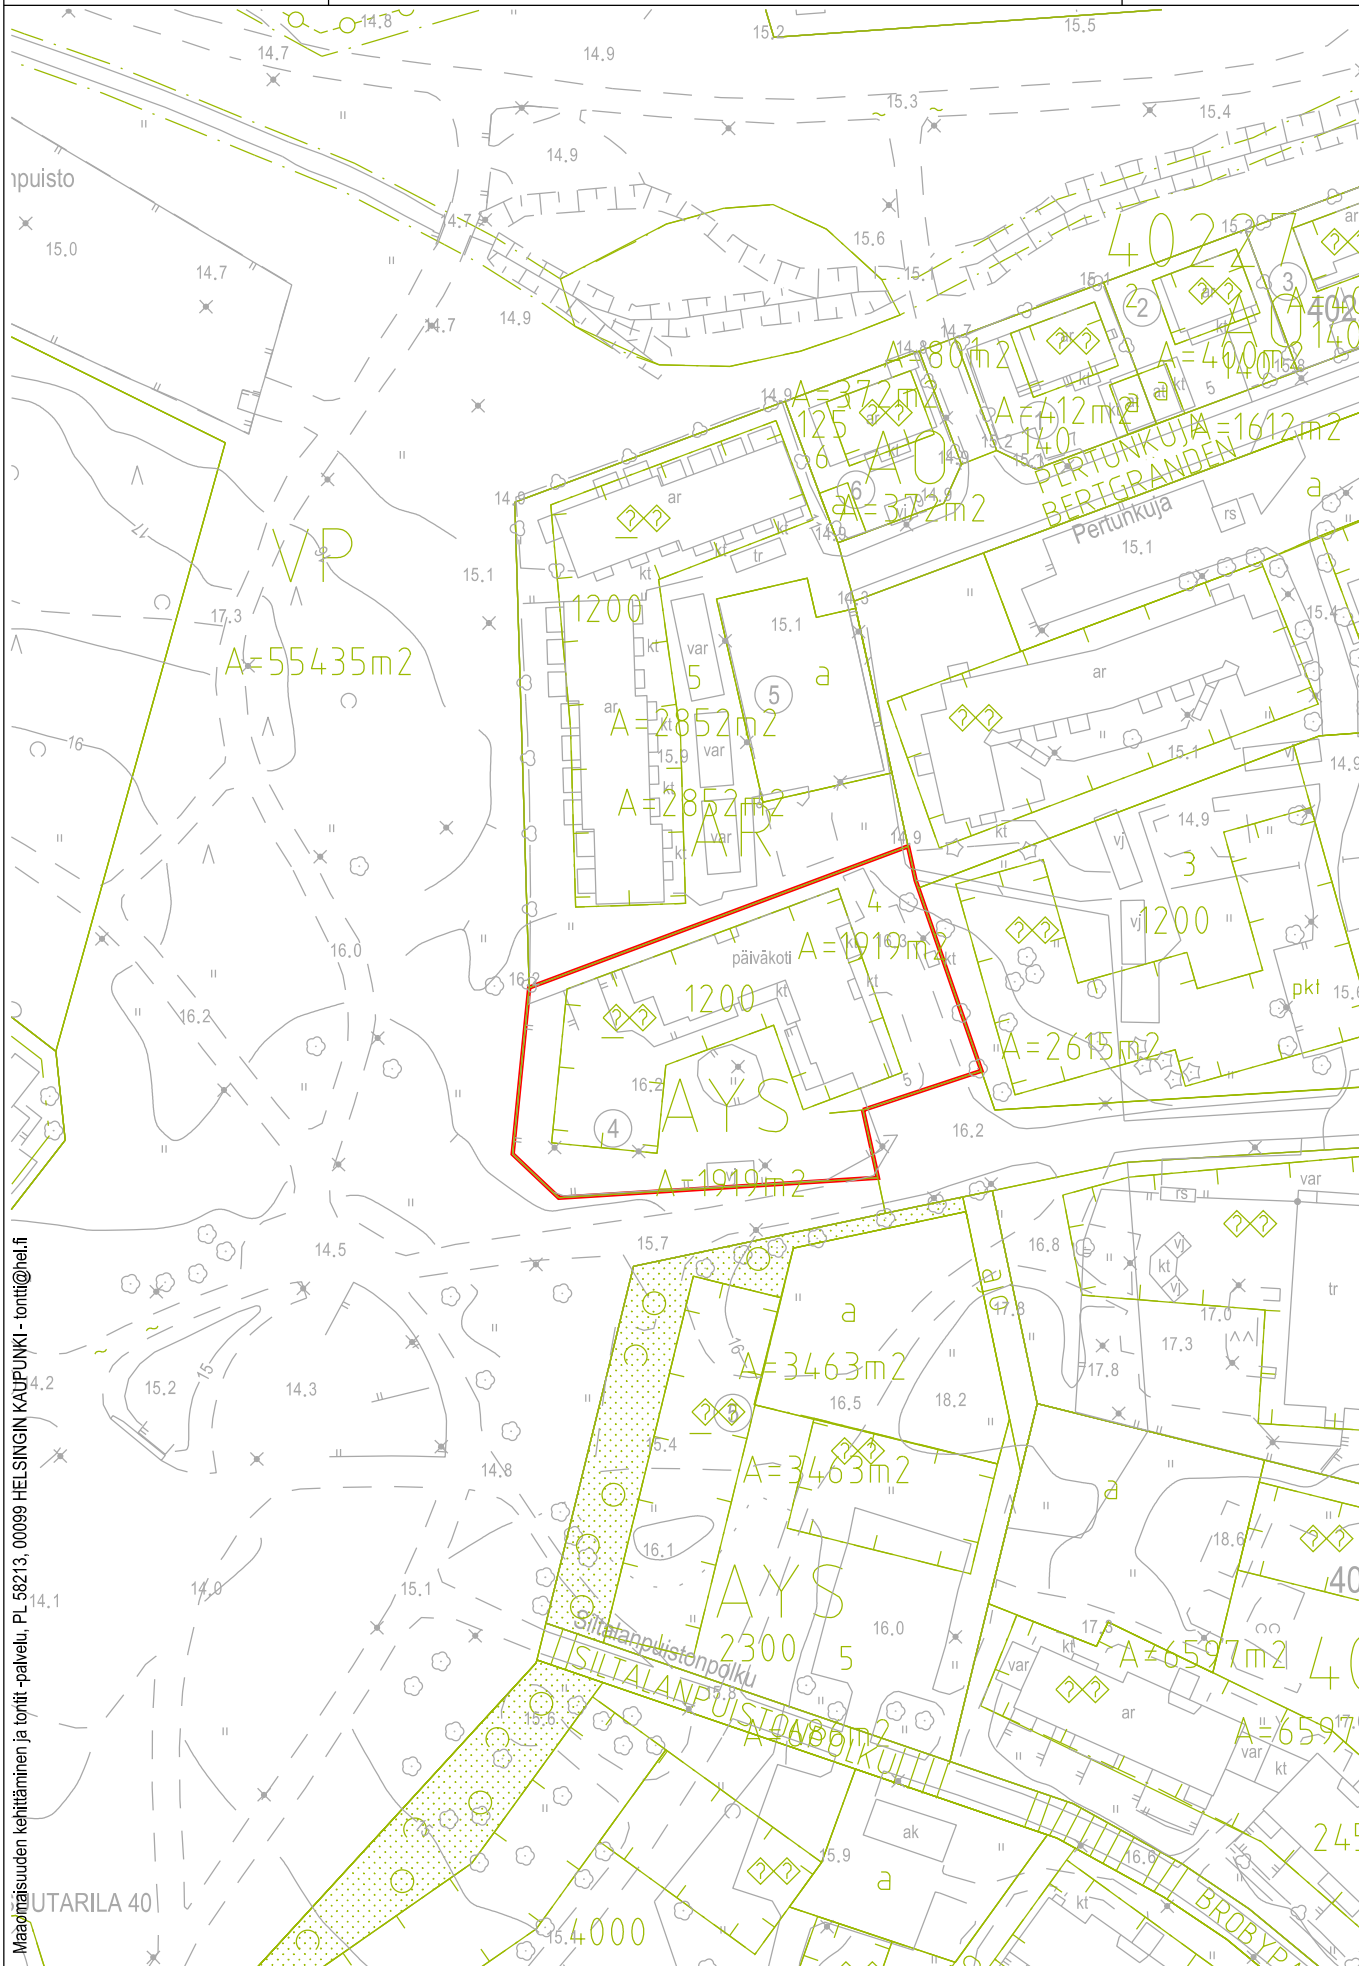

Maa- ja metsätalouden kehittäminen ja tontti -palvelu, PL 56213, 00099 HELSINGIN KAUPUNKI - tontti@helsinki.fi

SUUTARILA 40





Sisältö: 41 Suurmetsä, Heikinlaakso, Nummitie 14  
AK6181  
(YS) 41136/1


23.11.2023 / 6000\_Jittekar.3d

KARTTA

TONTTI

Mittakaava:

1:1000

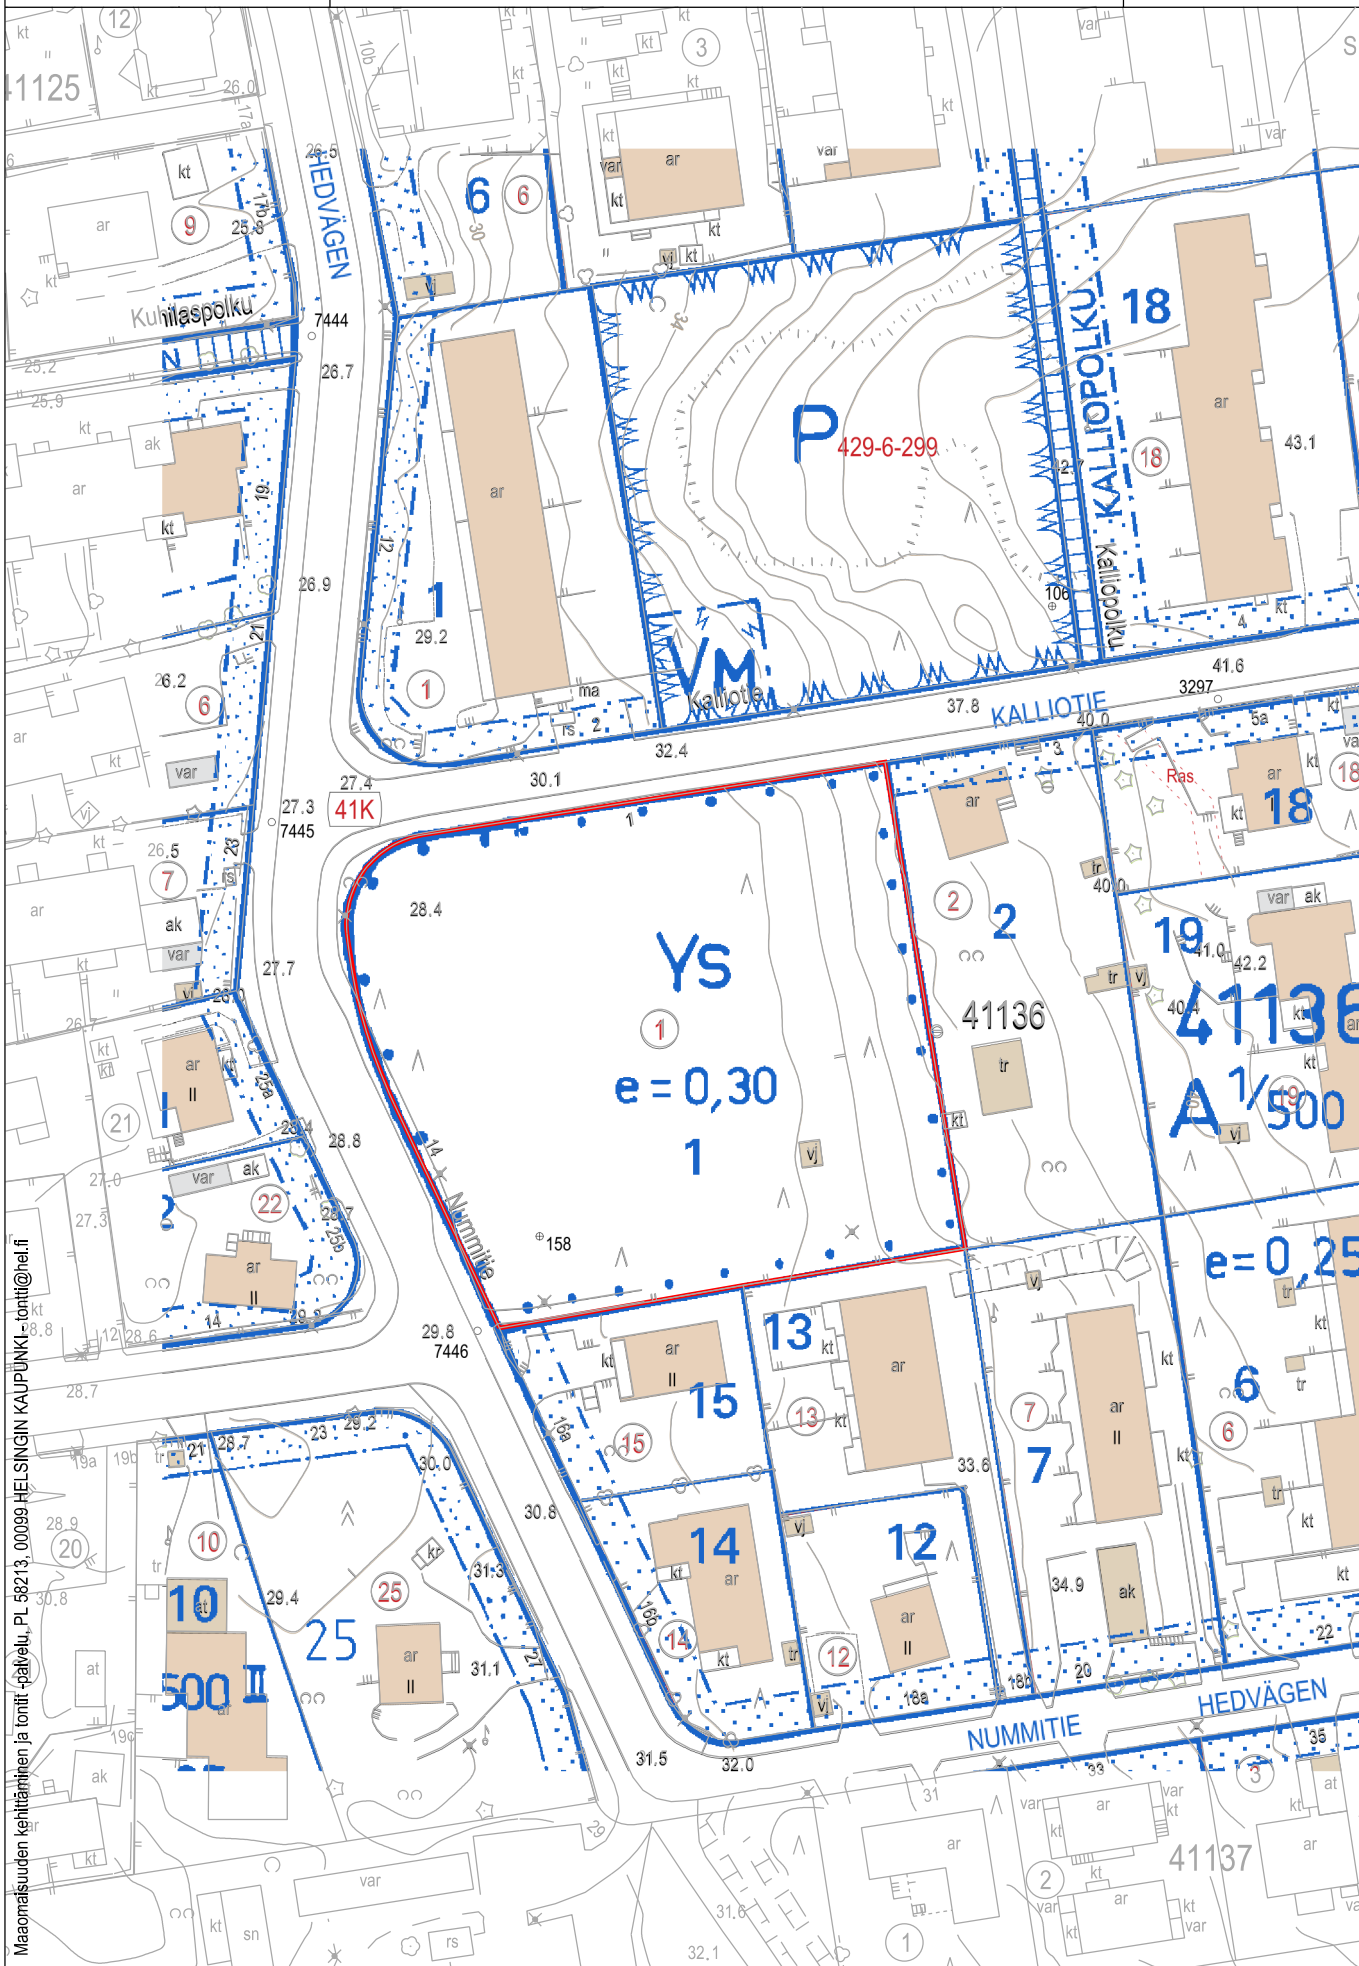

Maaomaisuuden kehittäminen ja tonnit -palvelu, PL 56213, 00099 HELSINGIN KAUPUNKI - tonnit@hel.fi

Helsinki

Sisältö:

41 Suurmetsä, Puistola, Mehiläistie 6-8  
AK7490  
(YOS) 41257/2

23.11.2023 / 6000\_liittekar.3d

KARTTA

TONTTI

Mittakaava:

1:1000

