


Yhteisjärjestelysopimus

Liite 2

päivitetty 30.11.2022

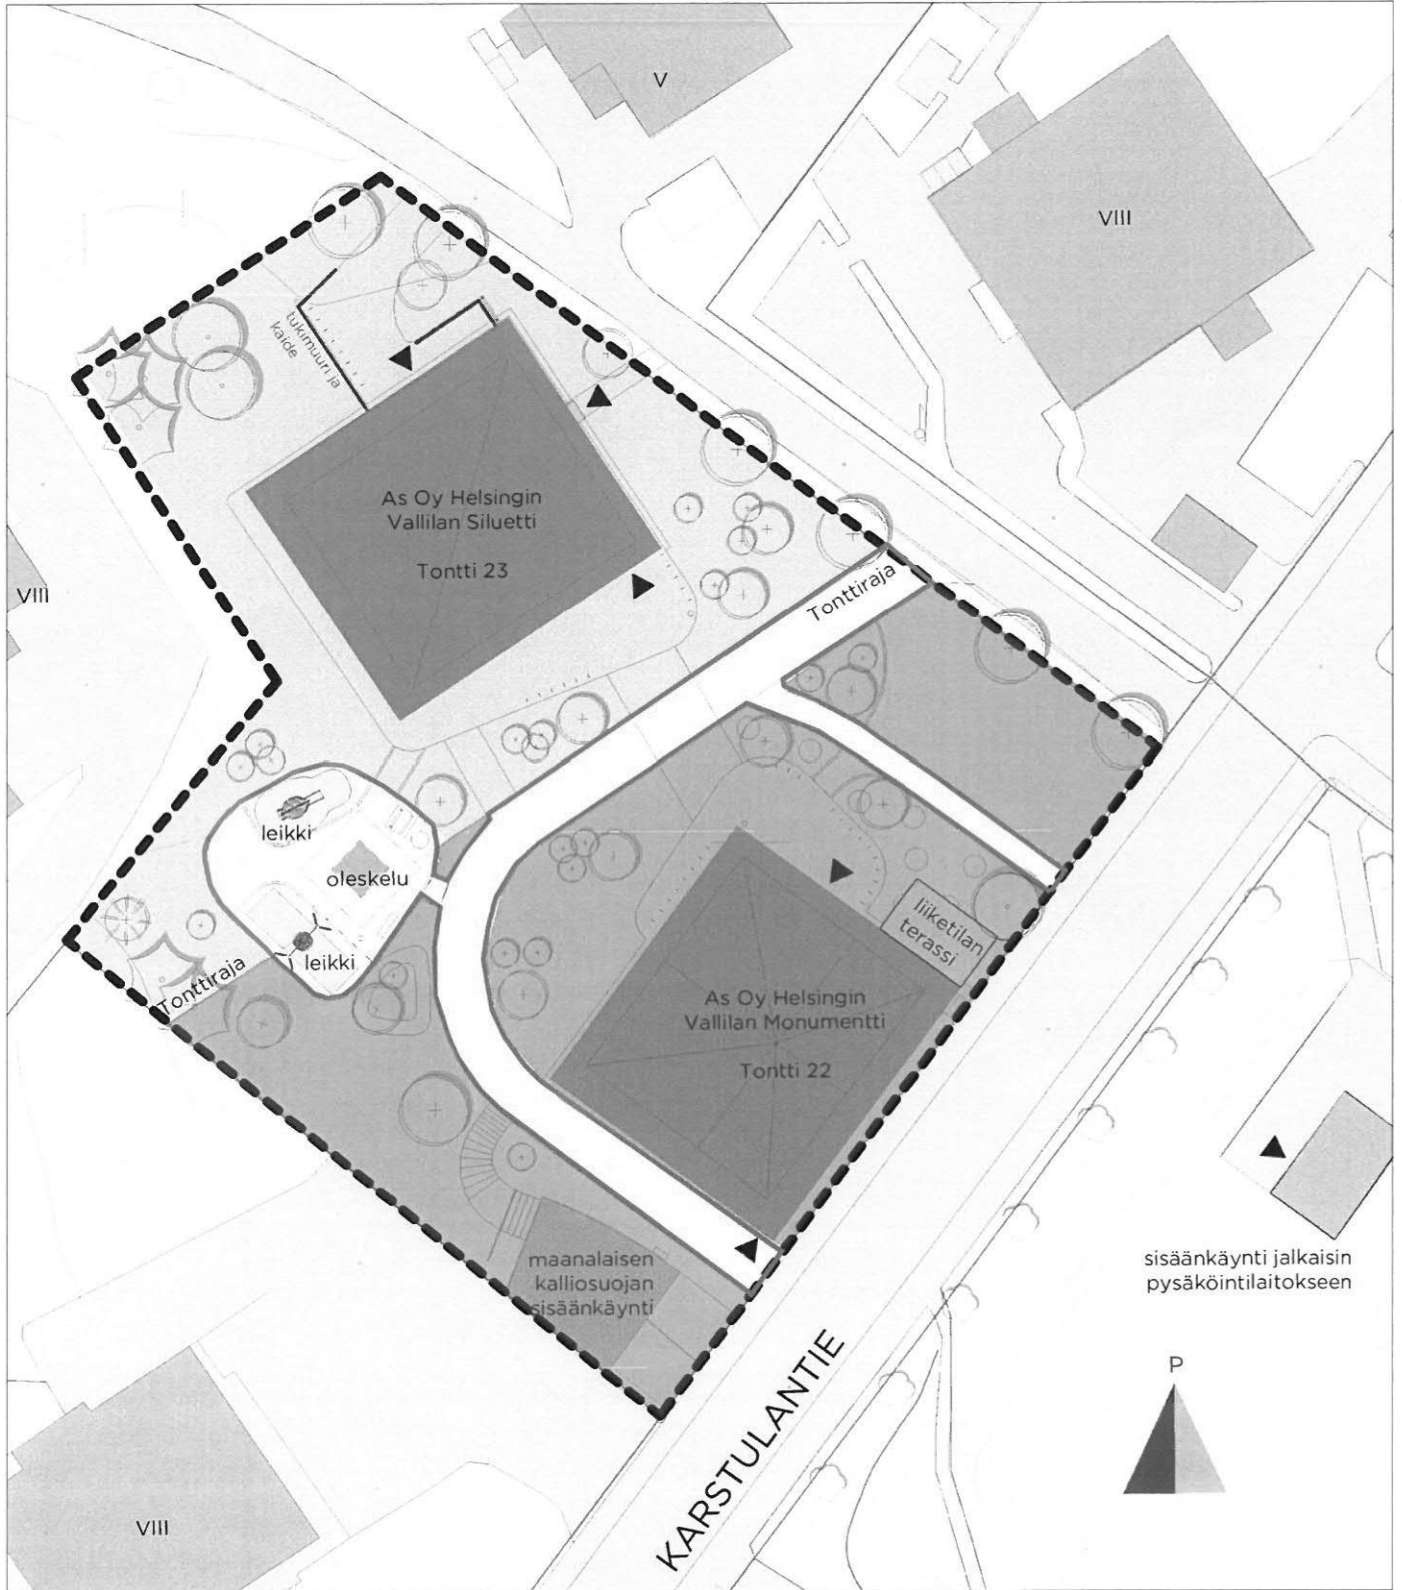

Sopimusaluetta yhteisesti palveleva piha-alue 1:500

Handwritten signature