


Yhdistelmä asemakaavoista, jotka asemakaavan muutos nro 12810 voimaantullessaan kumoaa.
 Sammanställning av de detaljplaner som upphävs då detaljplaneändringen nr 12810 träder i kraft.

Poistuvat merkinnät ovat eri mittakaavassa kuin asemakaavan muutos.
 De strukna beteckningarna är i annan skala än detaljplaneändringen.

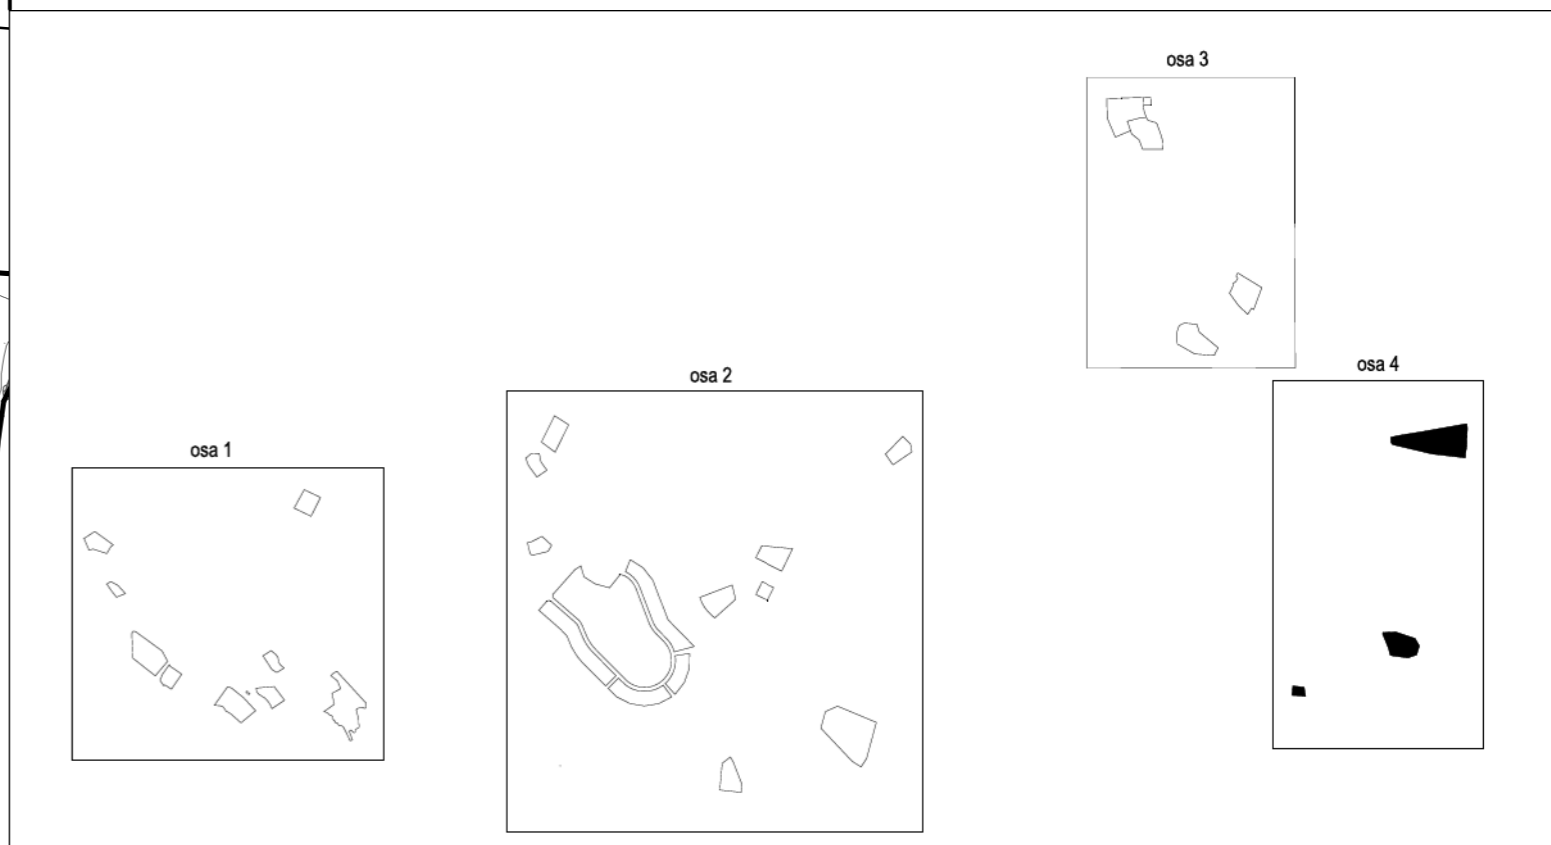

ASEMAKAAVAN MUUTOS KOSKEE:
 49. kaupunginosan (Laajasalo, Hevossalmi, Jollas)
 korttelia 49134, kortteileita 49154- 49156,
 korttelia 49206, korttelin 49120 tonttia 2,
 korttelin 49124 tonttia 18, korttelin 49126
 tonttia 5, korttelin 49133 tontteja 4 ja 7,
 korttelin 49151 tonttia 3, korttelin 49153
 tonttia 4, korttelin 49157 tontteja 1-9,
 korttelin 49159 tonttia 3, korttelin 49160
 tonttia 10, korttelin 49165 tontteja 11 ja 14,
 korttelin 49247 tonttia 7, korttelin 49265
 tonttia 4, korttelin 49266 tonttia 5,
 yleisten rakennusten korttelialueita, loma-
 ja virkistyspalveluiden korttelialuetta,
 lomakäyttöön tarkoitettua aluetta,
 lähivirkistysalueita ja venealkama-alueita
 (muodostuu uudet kortteit 49451-49456)

DETALJPLANEÄNDRINGEN GÄLLER:
 49 stadsdelen (Degerö, Hästnäs, Jollas)
 kvarteret 49134, kvarteren 49154-49156,
 kvarteret 49206, kvarteret 49120 tomten 2,
 kvarteret 49124 tomten 18, kvarteret 49126
 tomten 5, kvarteret 49133 tomterna 4 och 7,
 kvarteret 49151 tomten 3, kvarteret 49153
 kvarteret 49157 tomterna 1-9, kvarteret 49159
 tomten 4, kvarteret 49157 tomterna 1-9,
 kvarteret 49159 tomten 3, kvarteret 49160
 tomten 10, kvarteret 49165 tomterna 11 och
 14, kvarteret 49247 tomten 7,
 kvarteret 49265 tomten 4, kvarteret 49266
 tomten 5, kvartersområden för allmänna
 byggnaden, kvartersområde för byggnader
 som betjänar semester- och rekreations-
 rekreationsverksamhet, område avsett för
 fritidsbruk, närreklamationsområde och
 småbåtsplats
 (de nya kvarteren 49451-49456 bildas)

HELSINKI
HELSINGFORS

Kaavan nro/Plan nr
12810
OSA 4/5

Diärinumero/Diariumnummer
 HEL 2021-007610

Hanke/Projekt
 4387_5

Päiväys/Datum
 19.3.2024

Asemakaavoitus
Detaljplanläggning

Kaavan nimi/Planens namn
**Jollaksen ja Hevossalmen suojeltavat
 pientalot / Skyddsplan för småhus i
 Jollas och Hästnäs**

Lainnut/Upplagord av
 Leena Holmila

Piirittänyt/Ritad av
 Juha-Pekka Konttinen

Asemakaavapäällikkö/Stadsplanchef
 Marja Piimies

Käsitellyt ja muutokset/Behandlingar och ändringar:
 Kyik (ehdotus päivälly) /
 Sitten (Bralaget daterat) 19.3.2024

Nähdäville (MRL 65§)
 Framlagt (MBL 65§) 9.11.2023-
 8.12.2023

Hyväksytty/Godkänt:

