


4.10.2021 15.58.14

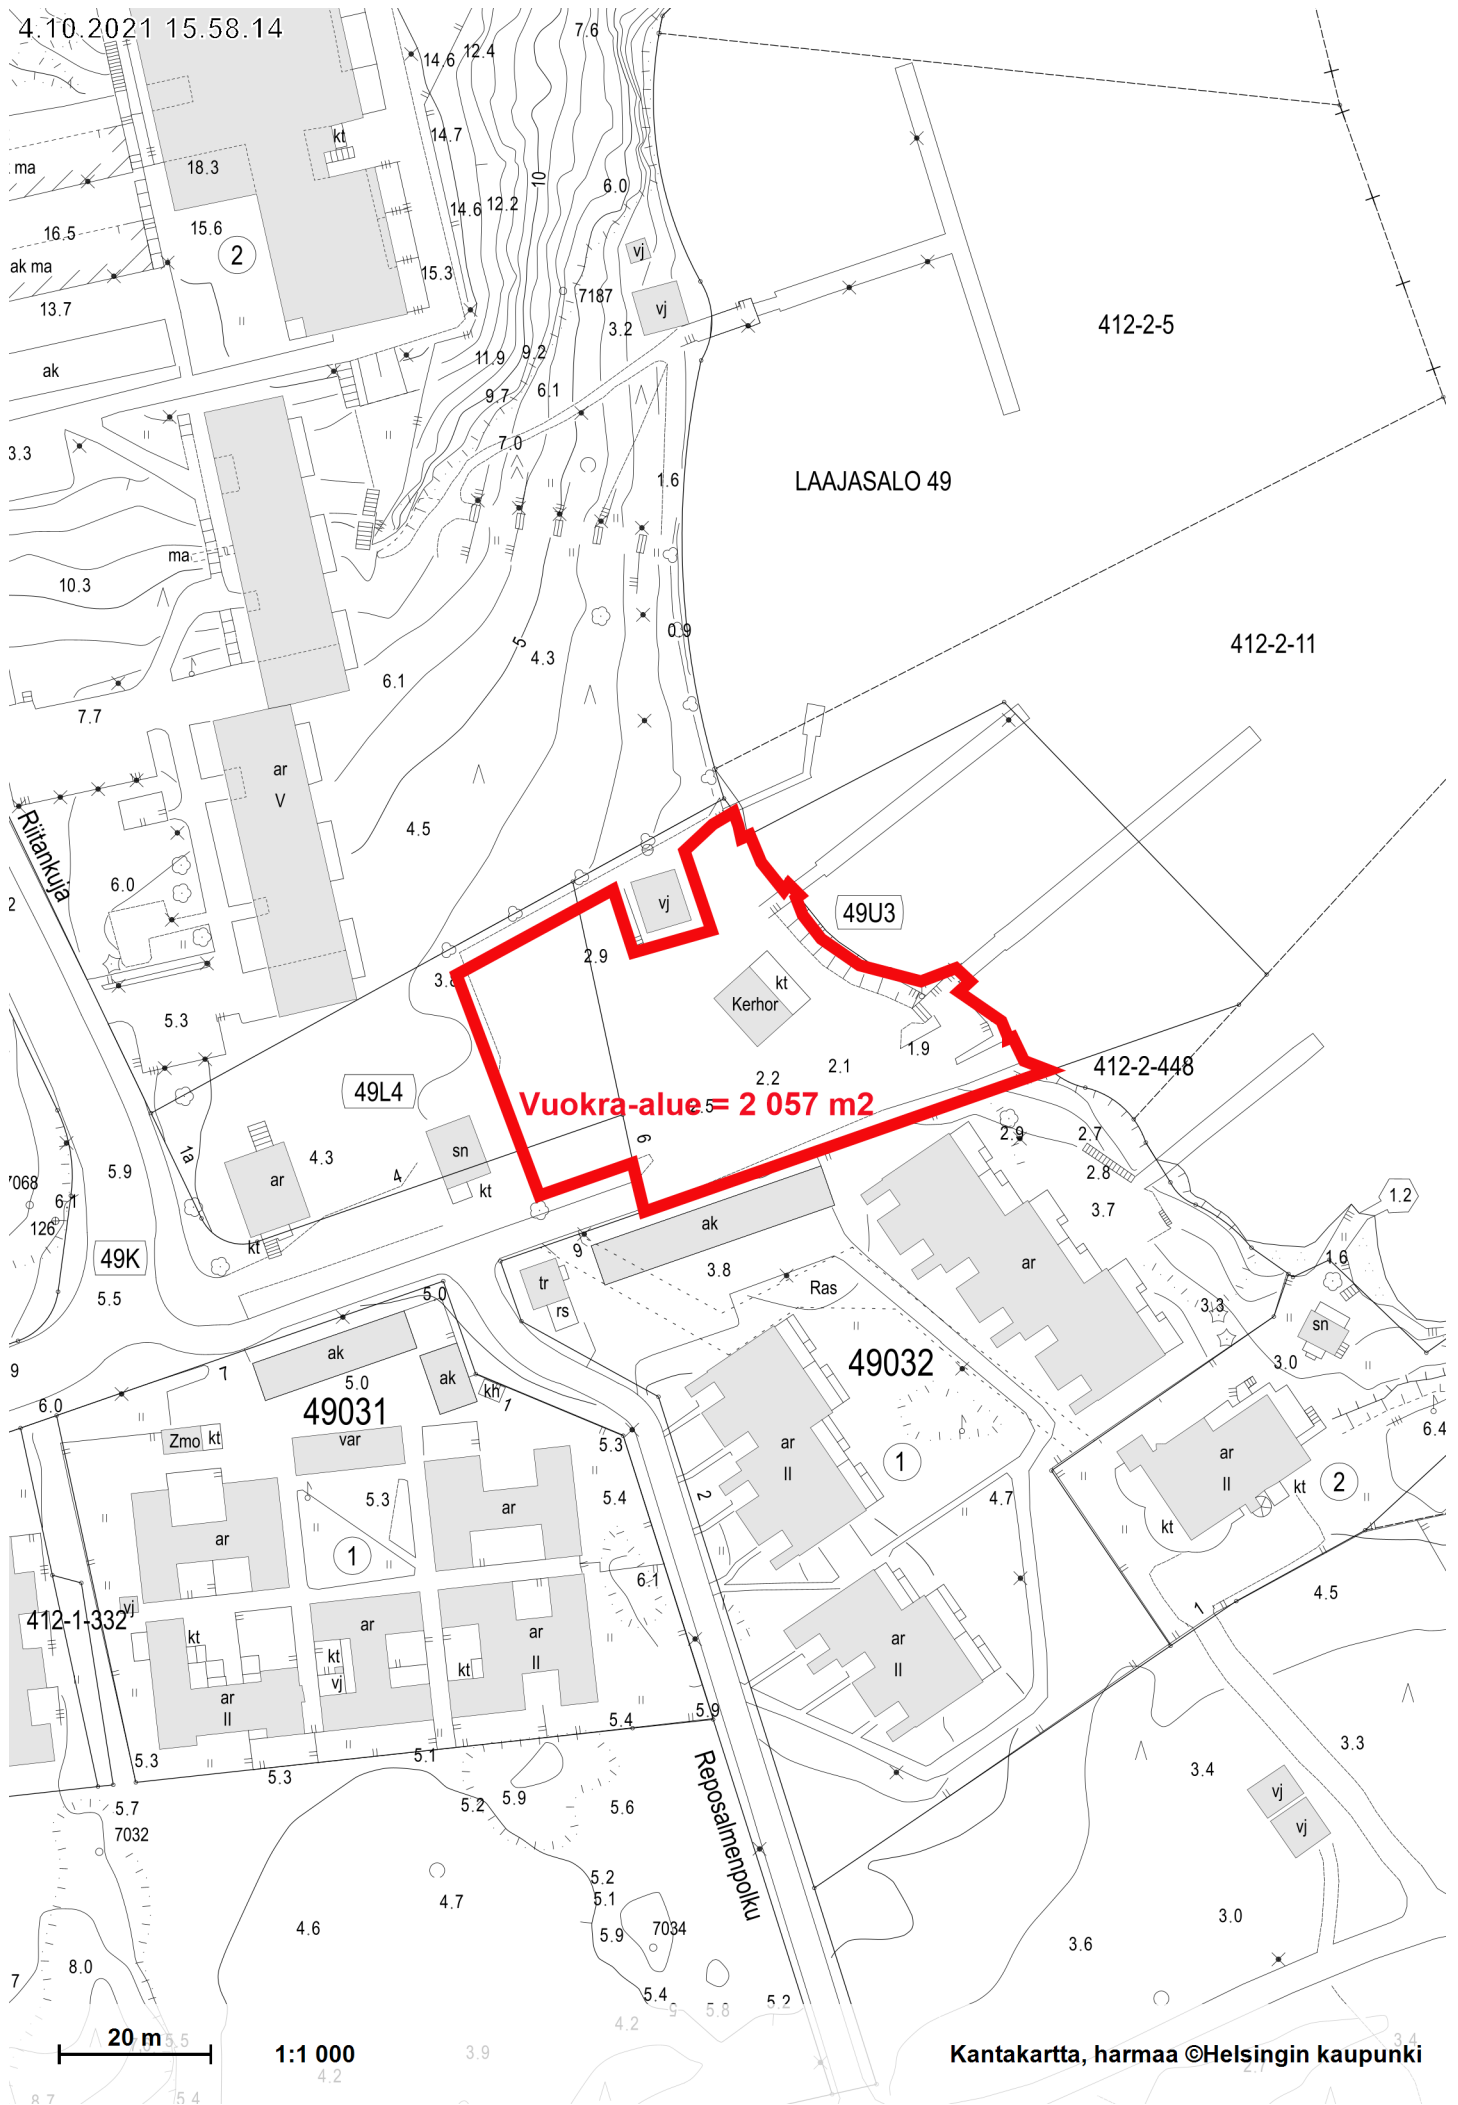

Vuokra-alue = 2 057 m²

LAAJASALO 49

412-2-5

412-2-11

49U3

49L4

412-2-448

49K

49032

49031

412-1-332

20 m

1:1 000

Kantakartta, harmaa ©Helsingin kaupunki