




KESKUSTAN TERVEYS- JA HYVINVOINTIKESKUS
HANKESUUNNITTELU / VIITESUUNNITELMA

VE5

UUDISRAKENNUS

22.05.2019

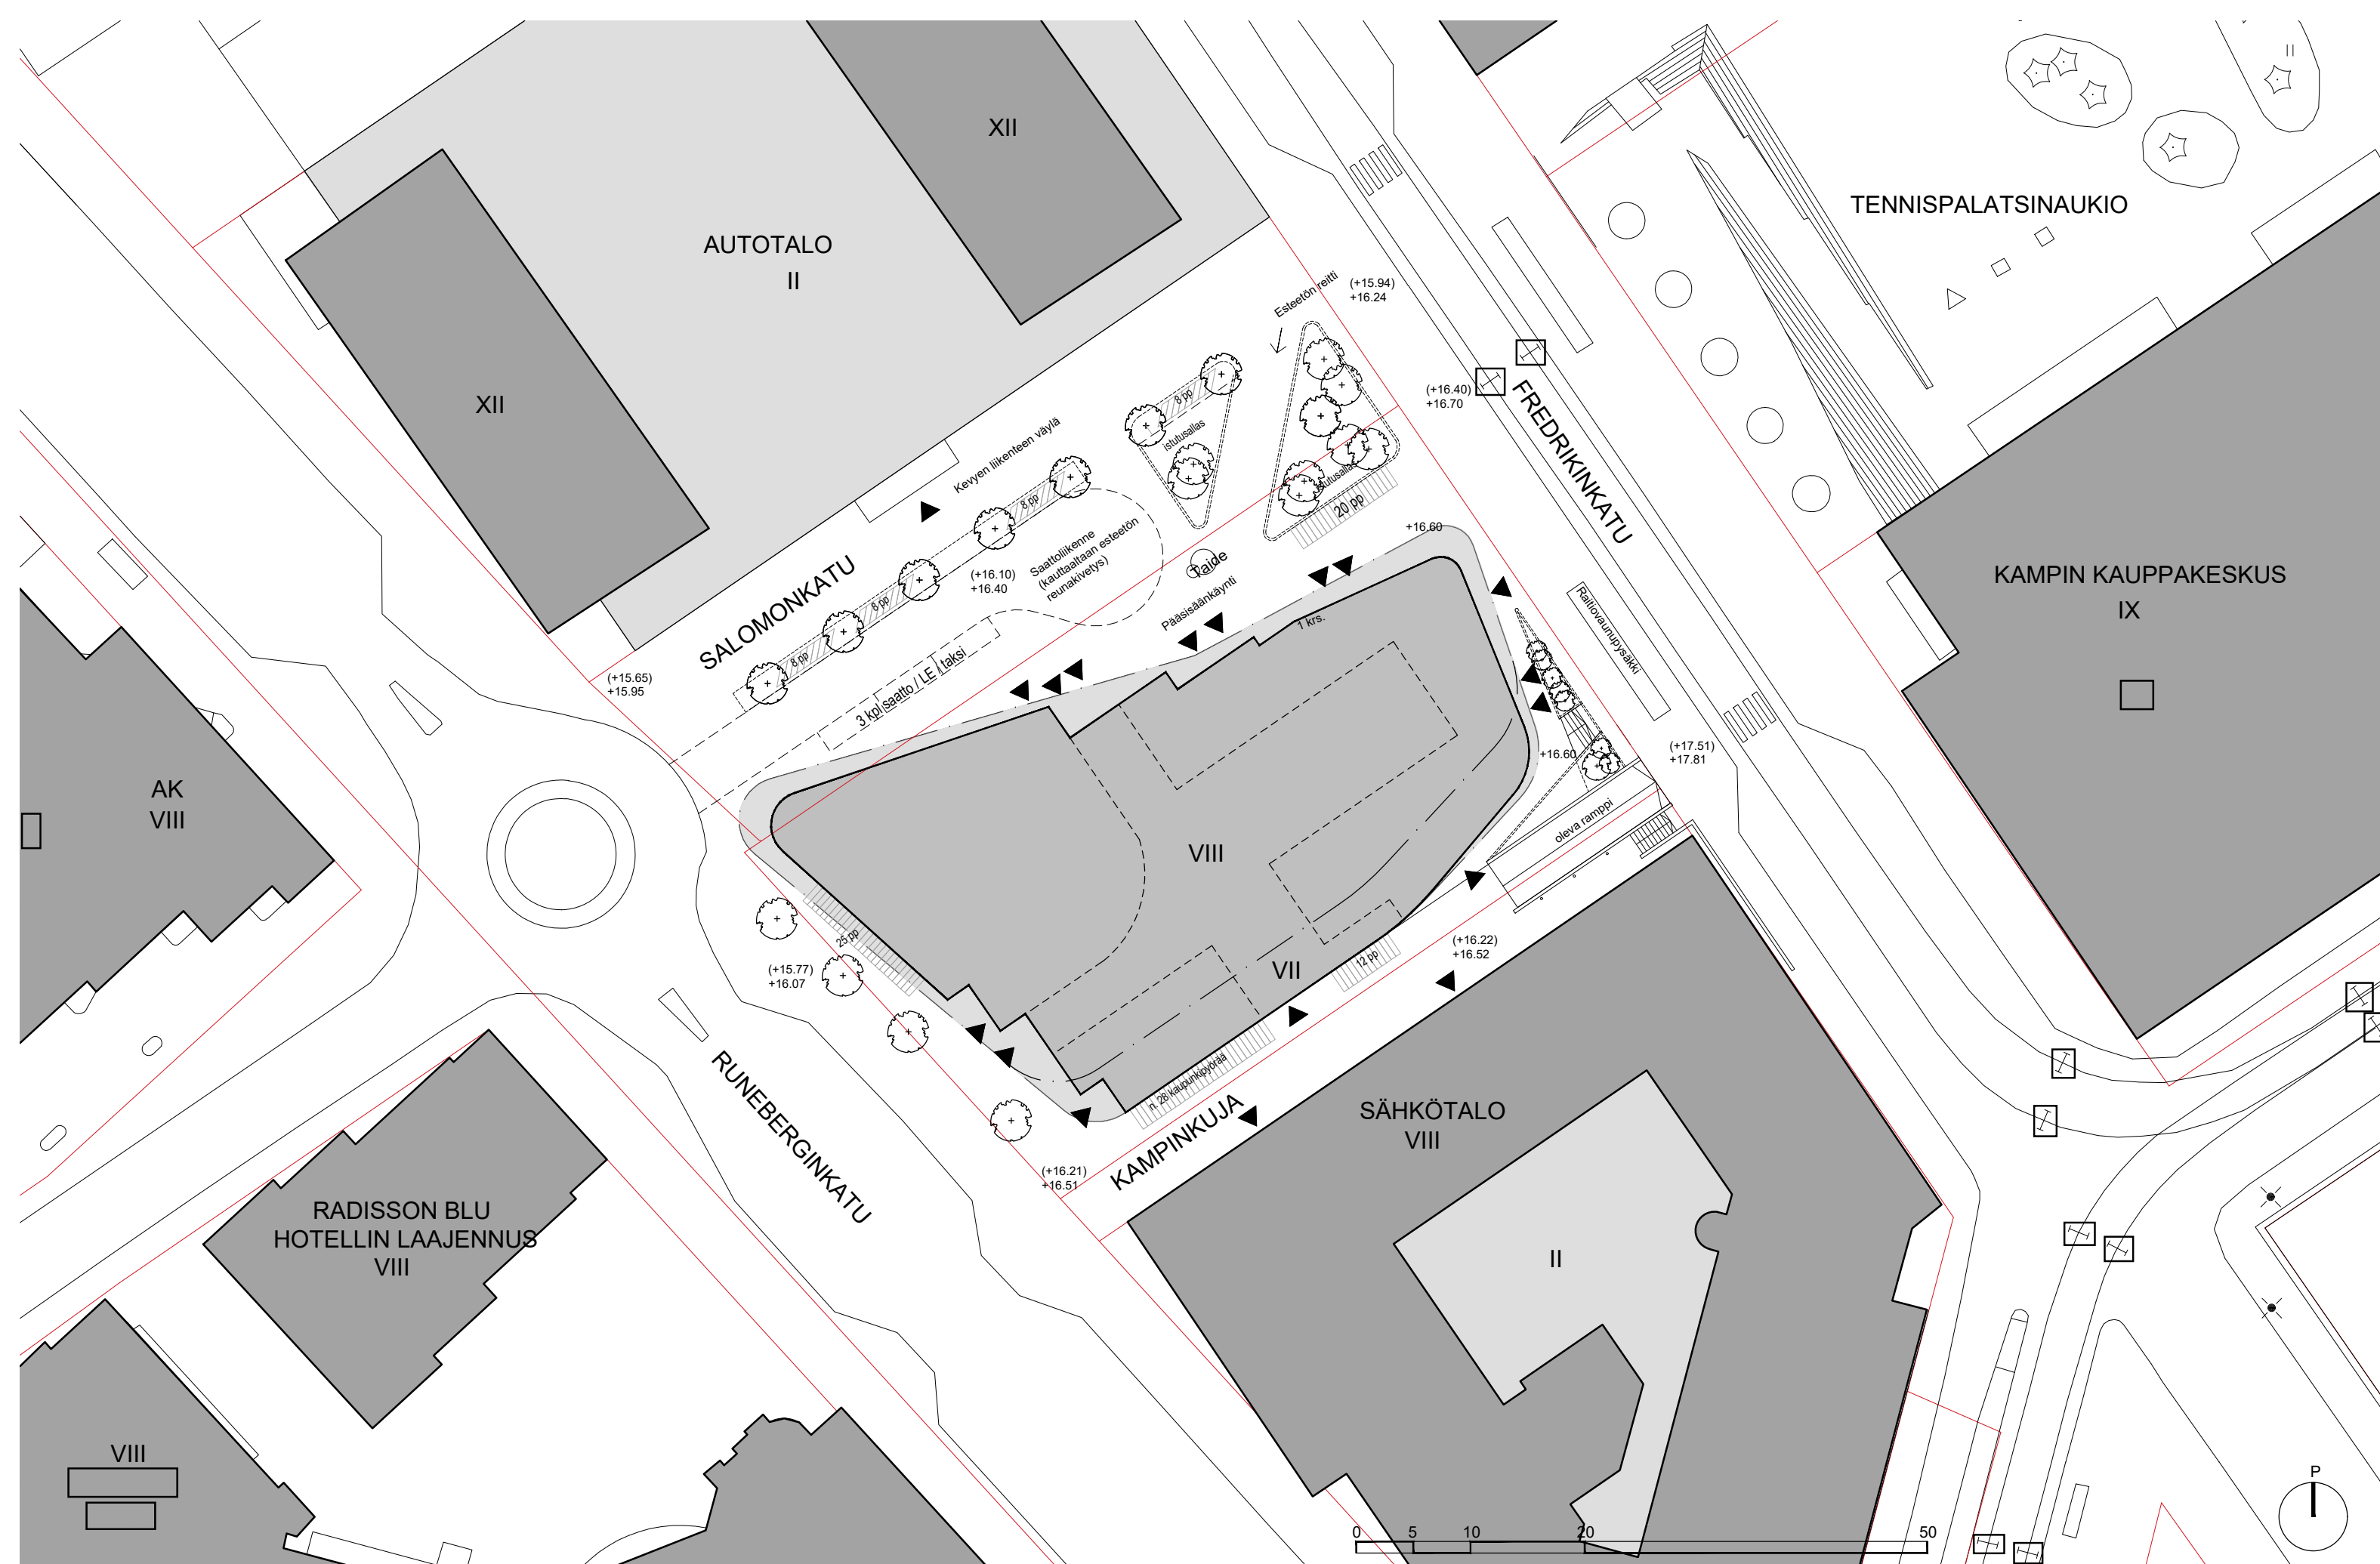

HELSINGIN KESKUSTAN TERVEYS- JA HYVINVOINTIKESKUS


vaihe Hankeselvitys	sisältö Asemapiirustus	piirustusnumero 1010-0120-100	mittakaava 1:500 (A3)	pvm 22/05/2019
------------------------	---------------------------	----------------------------------	--------------------------	-------------------

VE5

Huom. Kohde on siirretty Helsingin kaupungin uuteen (N2000/ETRS-GK25) korko- ja tasokoordinaatiojärjestelmään, siirretyt korot merkitty (N2000)-merkinnällä!

PES-ARKKITEHDIT
Tynnyrintekijänkatu 1c
00580 Helsinki



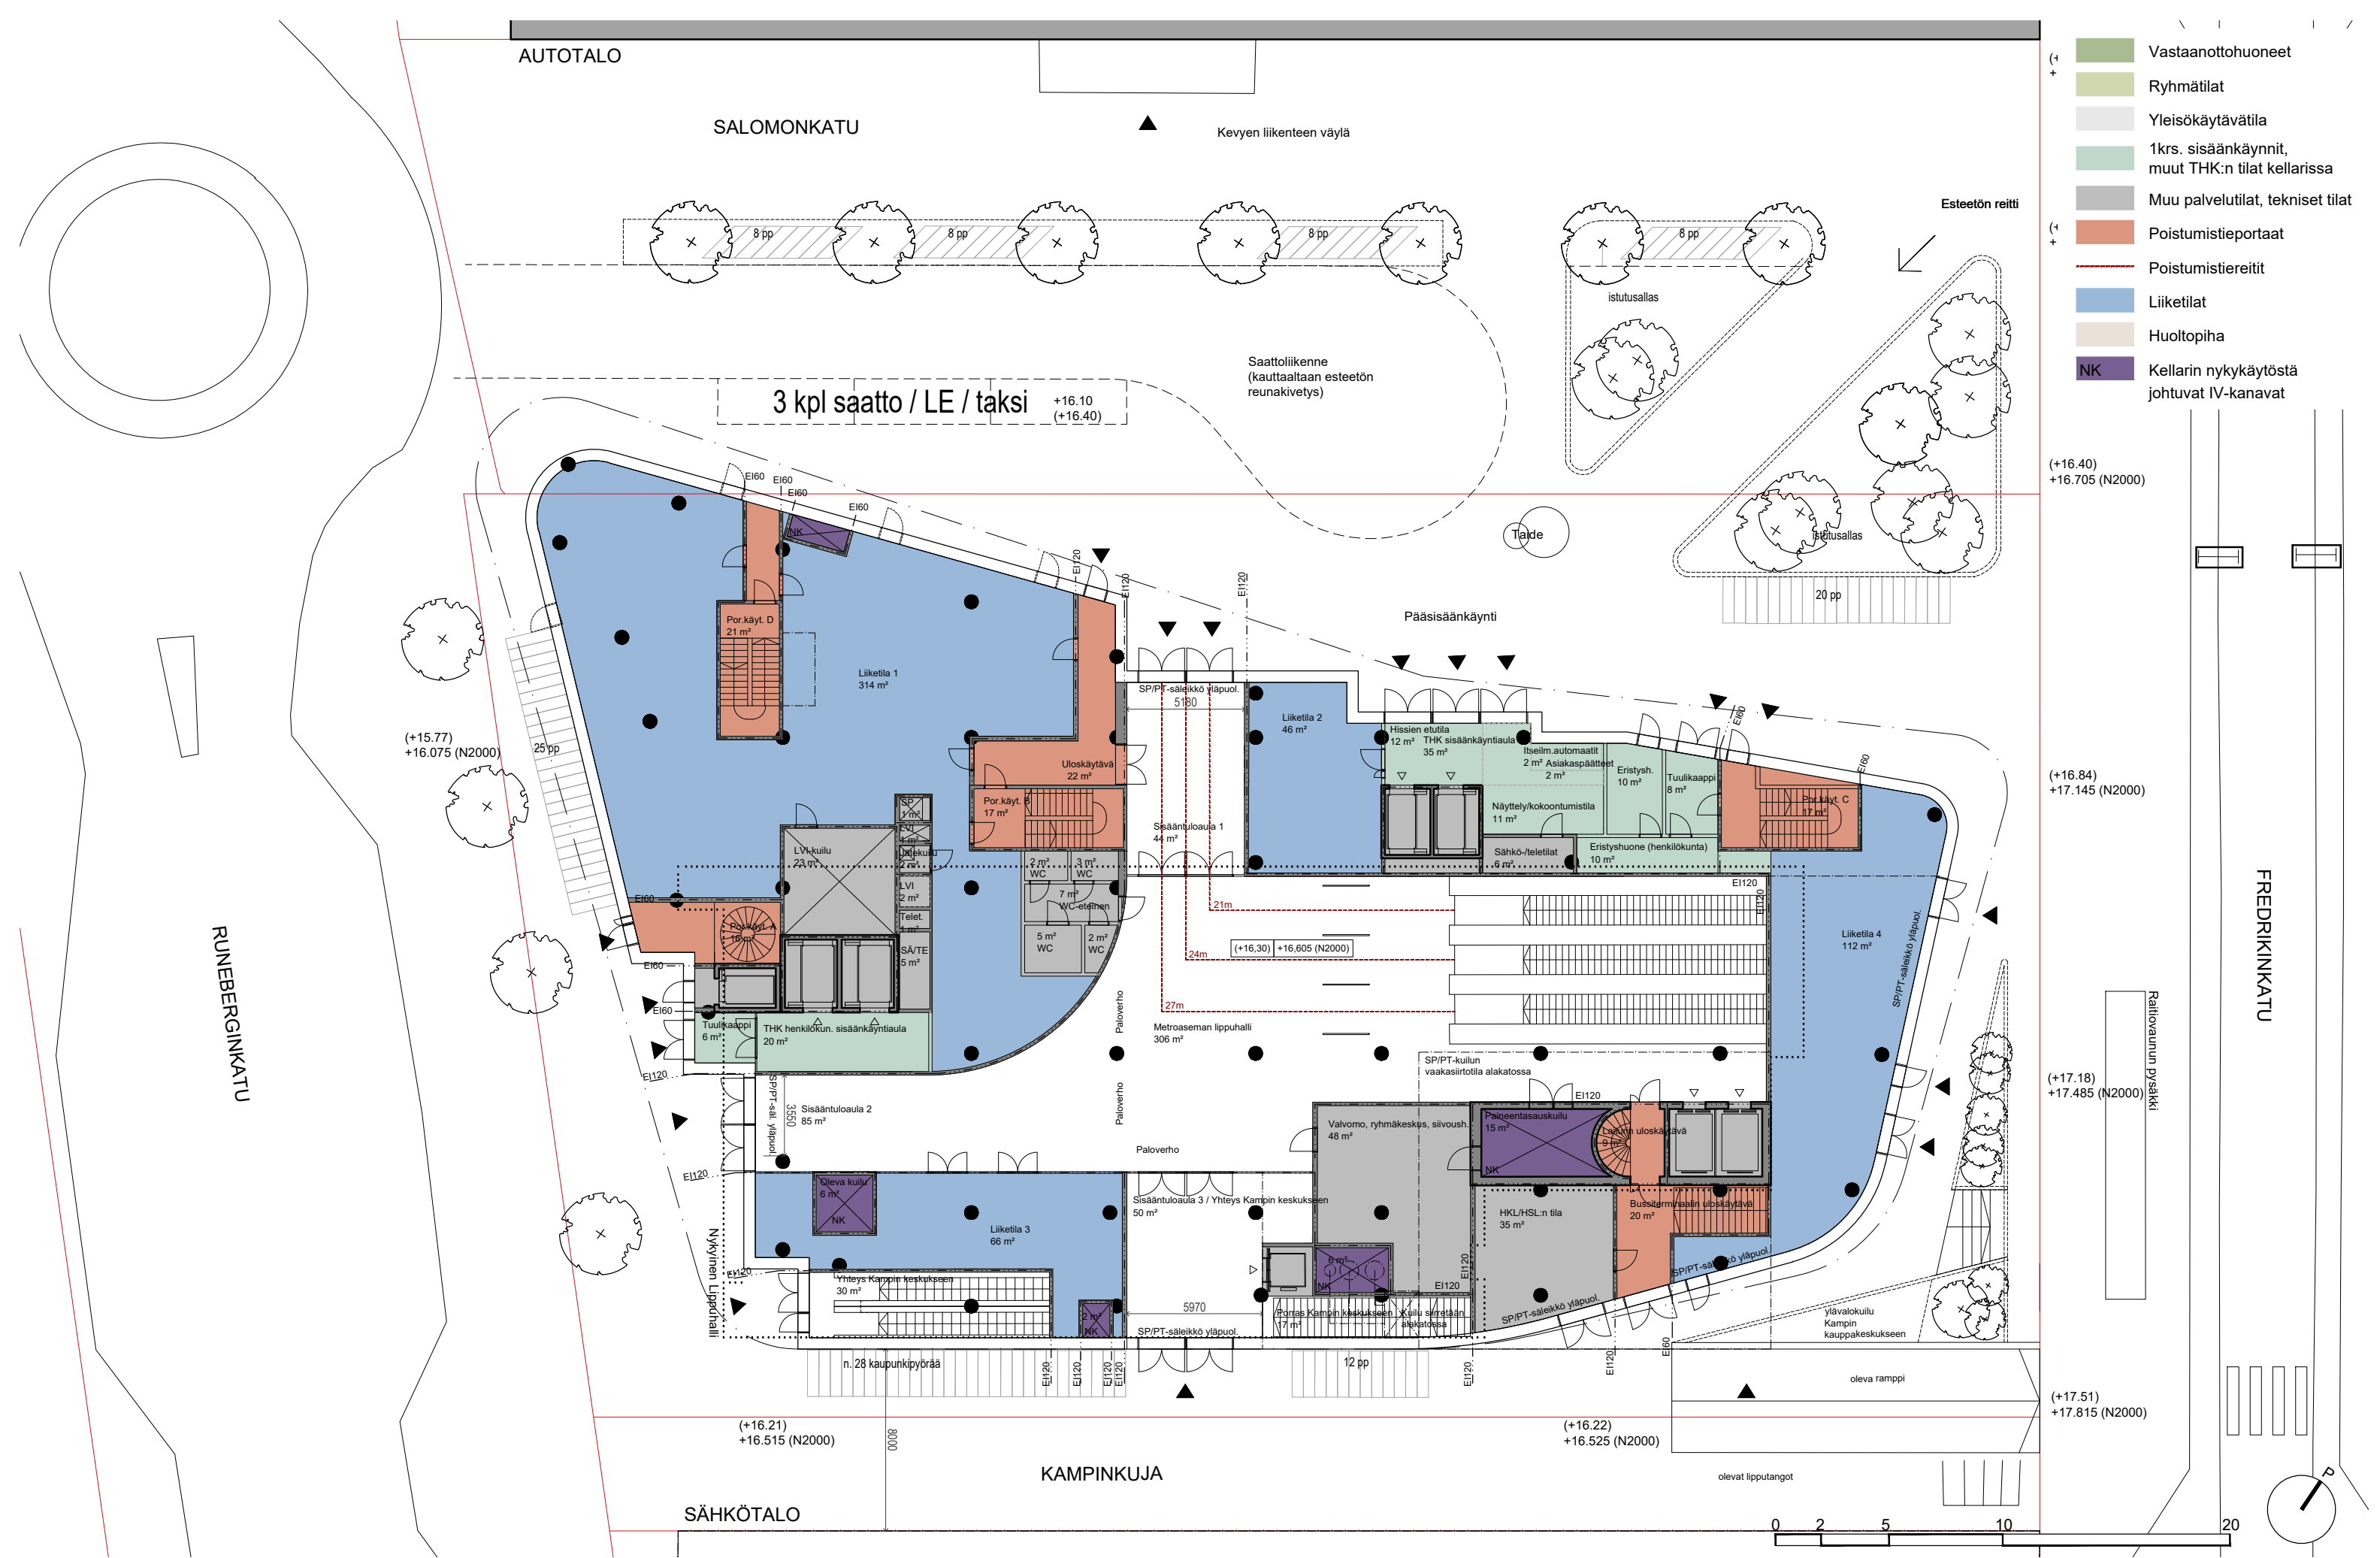

HELSINGIN KESKUSTAN TERVEYS- JA HYVINVOINTIKESKUS

vaihe Hankesuunnittelu | sisältö Pohjapiirustus - 1. kerros | piirustusnumero 1010-0130-001 | mittakaava 1:250 (A3) | pvm 22/05/2019




VE5

Huom. Kohde on siirretty Helsingin kaupungin uuteen (N2000/ETRS-GK25) korko- ja tasokoordinaatiojärjestelmään, siirretyt korot merkitty (N2000)-merkinnällä! Pohjaan piirretty merkittävimmät palo-osastointirajat

PES-ARKKITEHDIT
Tynnyrintekijänkatu 1c
00580 Helsinki



- Vastaanottohuoneet
- Ryhmätilat
- Yleisökäytävätila
- 1 krs. sisäänkäynnit, muut THK:n tilat kellarissa
- Muu palvelutilat, tekniset tilat
- Poistumistieportaat
- Poistumistiereitit
- Liiketilat
- Huoltopiha
- NK Kellarin nykykäytöstä johtuvat IV-kanavat

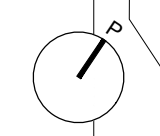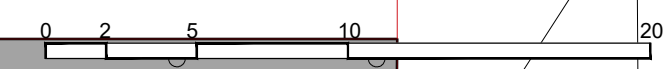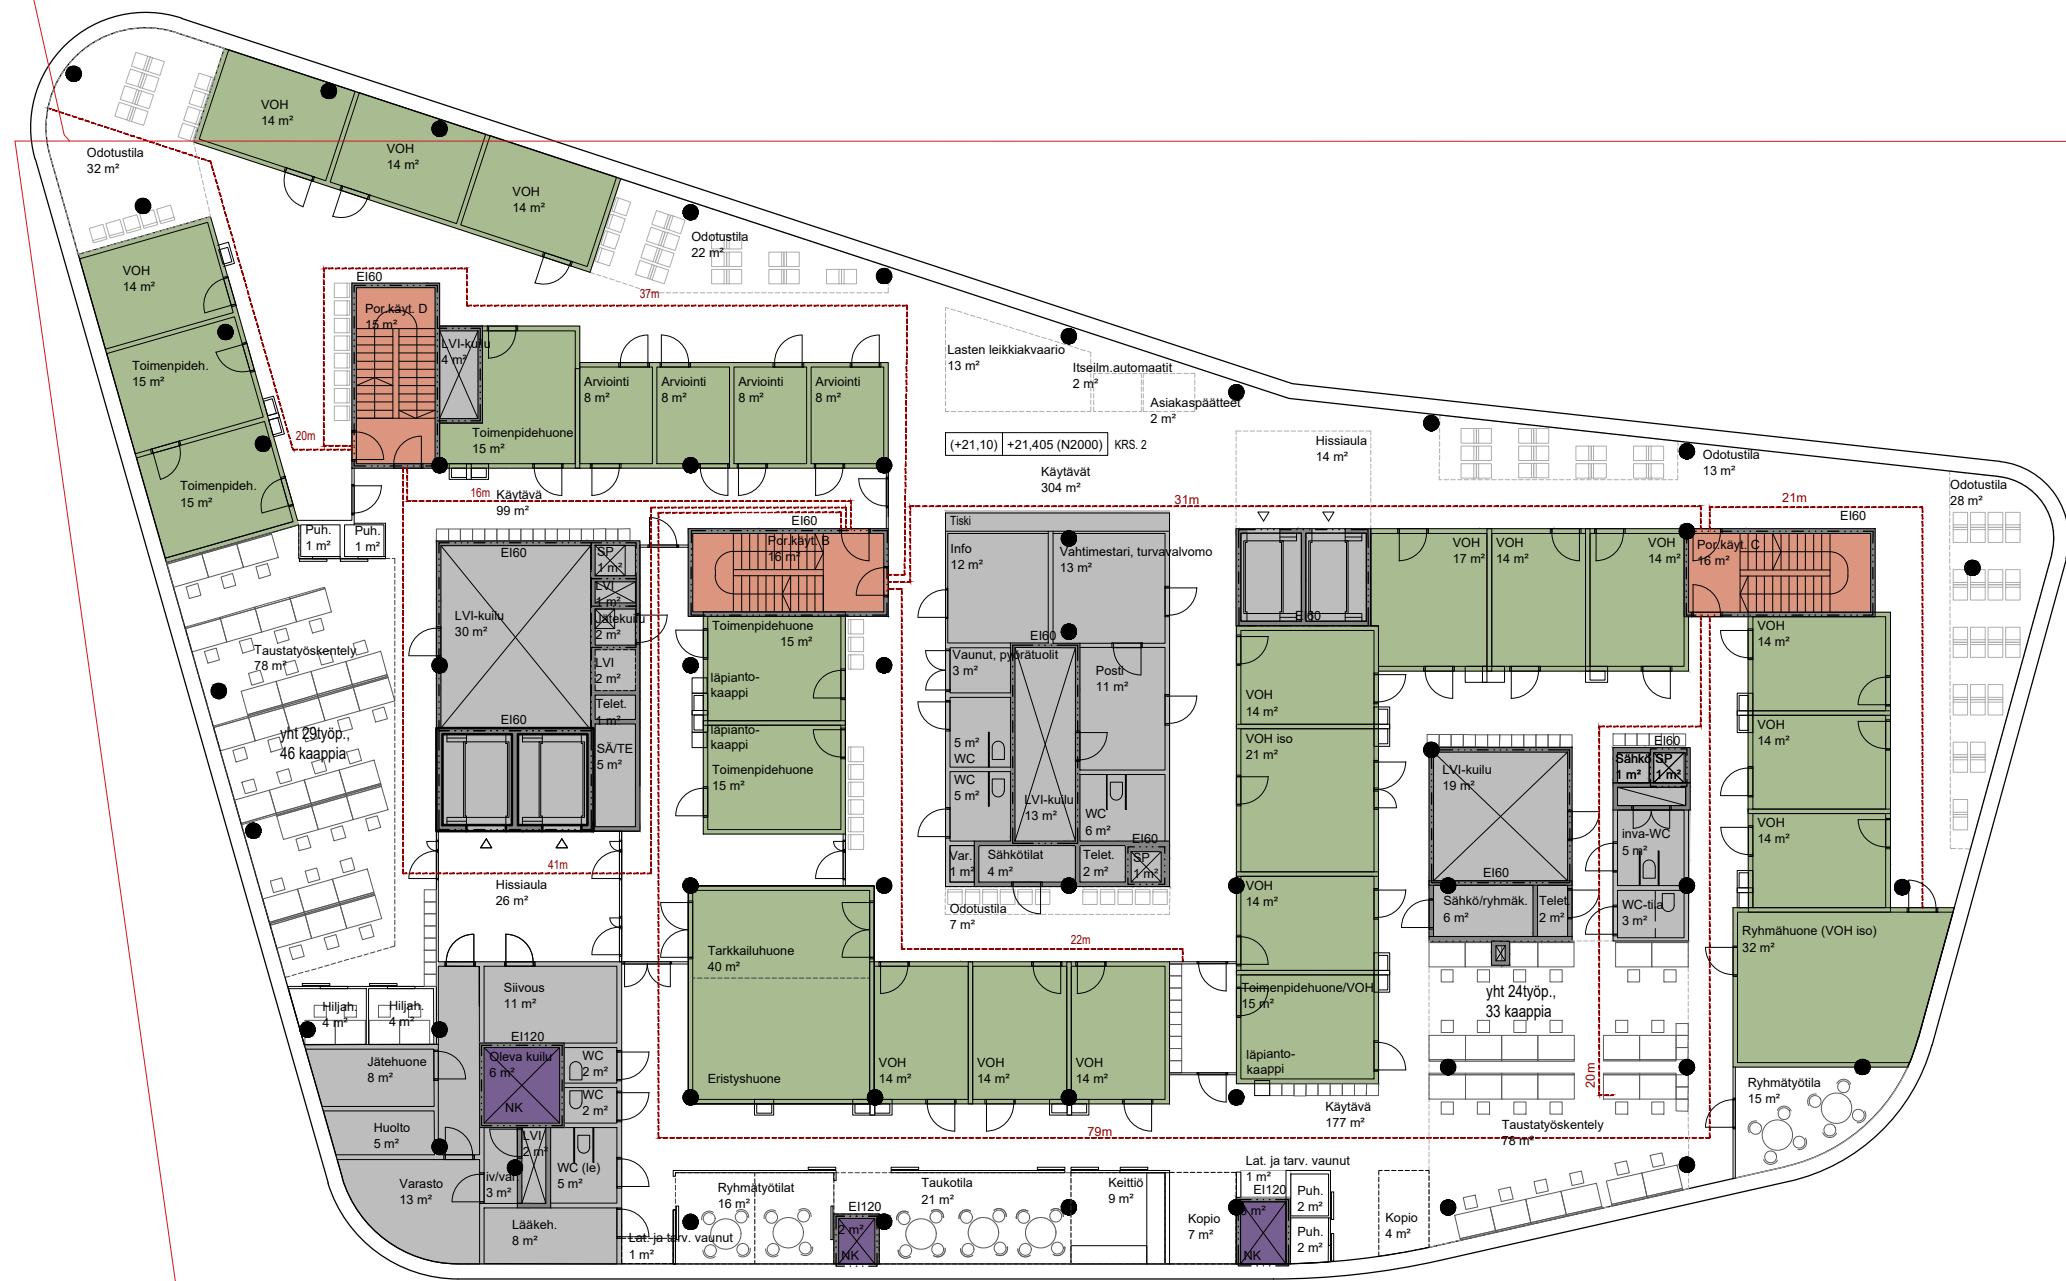

HELSINGIN KESKUSTAN TERVEYS- JA HYVINVOINTIKESKUS

vaihe Hankesuunnittelu | sisältö Pohjapiirustus - 2. kerros | piirustusnumero 1010-0130-002 | mittakaava 1:250 (A3) | pvm 22/05/2019


VE5

Huom. Kohde on siirretty Helsingin kaupungin uuteen (N2000/ETRS-GK25) korko- ja tasokoordinaatiojärjestelmään, siirretyt korot merkitty (N2000)-merkinnällä!

PES-ARKKITEHDIT
Tynnyrintekijänkatu 1c
00580 Helsinki



- Huslab:n tilat
- Kuvantamisen tilat
- Yleisökäytävätila
- 1krs. sisäänkäynnit, muut THK:n tilat kellarissa
- Muu palvelutilat, tekniset tilat
- Poistumistieportaat
- Poistumistiereiitit
- Liiketilat
- Huoltopiha
- NK Kellarin nykykäytöstä johtuvat IV-kanavat

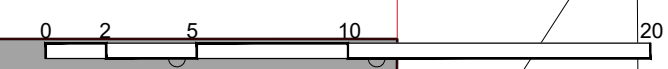

HELSINGIN KESKUSTAN TERVEYS- JA HYVINVOINTIKESKUS

vaihe Hankesuunnittelu | sisältö Pohjapiirustus - 3. kerros | piirustusnumero 1010-0130-003 | mittakaava 1:250 (A3) | pvm 22/05/2019



VE5

Huom. Kohde on siirretty Helsingin kaupungin uuteen (N2000/ETRS-GK25) korko- ja tasokoordinaatiojärjestelmään, siirretyt korot merkitty (N2000)-merkinnällä!

PES-ARKKITEHDIT
Tynnyrintekijänkatu 1c
00580 Helsinki



- Vastaanottohuoneet
- Ryhmätilat
- Yleisökäytävätila
- 1krs. sisäänkäynnit, muut THK:n tilat kellarissa
- Muu palvelutilat, tekniset tilat
- Poistumistieportaat
- Poistumistiereiitit
- Liiketilat
- Huoltopiha
- NK Kellarin nykykäytöstä johtuvat IV-kanavat

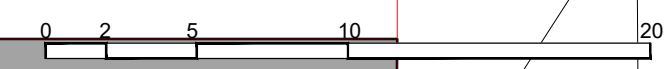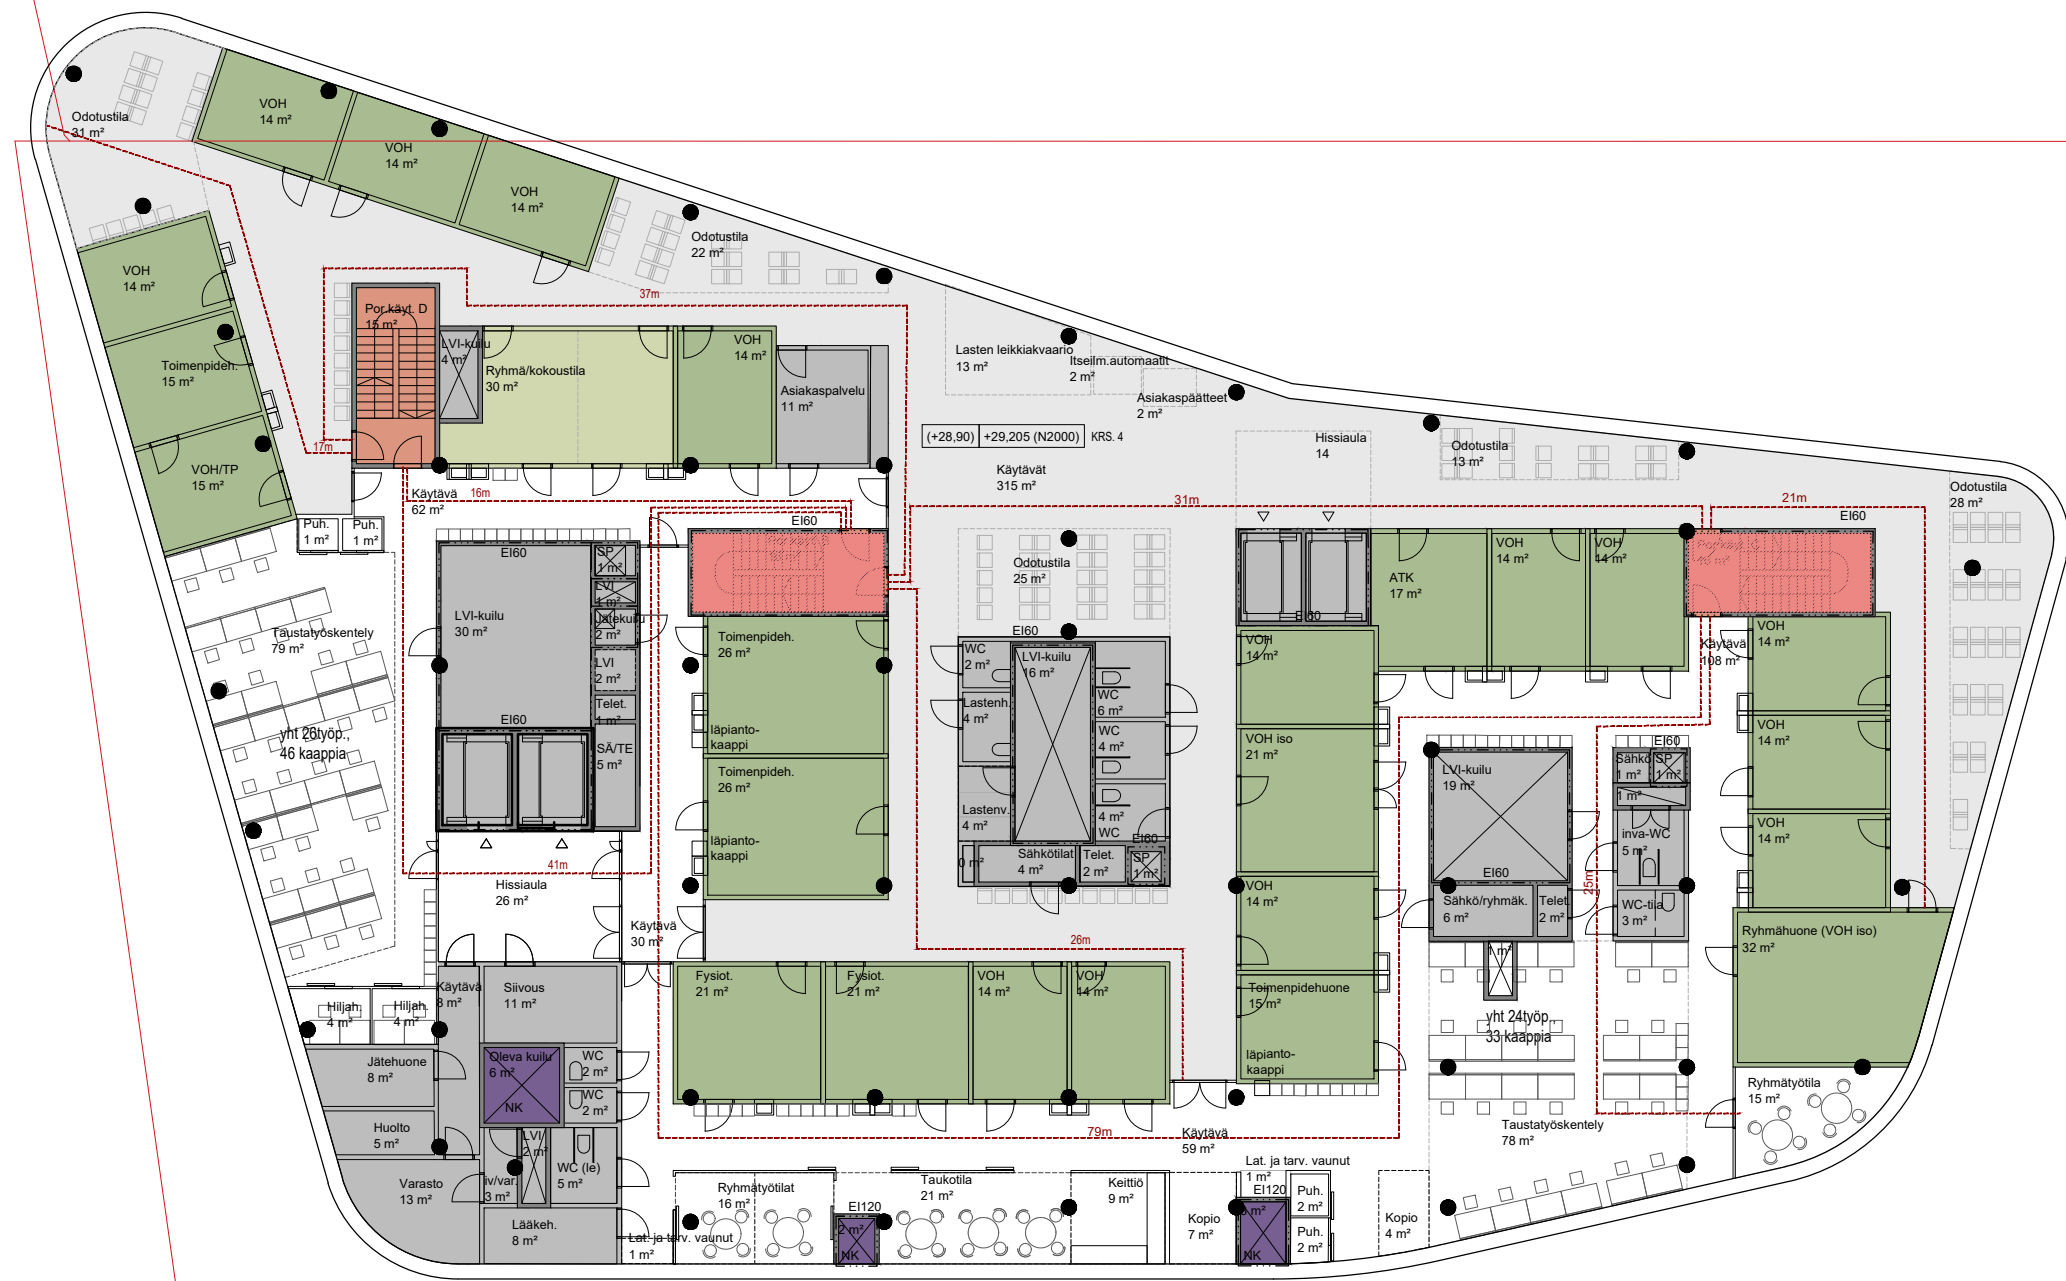

HELSINGIN KESKUSTAN TERVEYS- JA HYVINVOINTIKESKUS

vaihe Hankesuunnittelu | sisältö Pohjapiirustus - 4. kerros | piirustusnumero 1010-0130-004 | mittakaava 1:250 (A3) | pvm 22/05/2019


VE5

Huom. Kohde on siirretty Helsingin kaupungin uuteen (N2000/ETRS-GK25) korko- ja tasokoordinaatiojärjestelmään, siirretyt korot merkitty (N2000)-merkinnällä!

PES-ARKKITEHDIT
Tynnyrintekijänkatu 1c
00580 Helsinki



- Vastaanottohuoneet
- Ryhmätilat
- Yleisökäytävätila
- 1 krs. sisäänkäynnit, muut THK:n tilat kellarissa
- Muu palvelutilat, tekniset tilat
- Poistumistieportaat
- Poistumistiereiitit
- Liiketilat
- Huoltopiha
- NK Kellarin nykykäytöstä johtuvat IV-kanavat

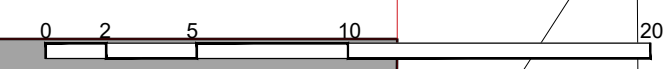

HELSINGIN KESKUSTAN TERVEYS- JA HYVINVOINTIKESKUS

vaihe Hankesuunnittelu | sisältö Pohjapiirustus - 5.-6. kerros | piirustusnumero 1010-0130-005_006 | mittakaava 1:250 (A3) | pvm 22/05/2019



VE5

Huom. Kohde on siirretty Helsingin kaupungin uuteen (N2000/ETRS-GK25) korko- ja tasokoordinaatiojärjestelmään, siirretyt korot merkitty (N2000)-merkinnällä!

PES-ARKKITEHDIT
Tynnyrintekijänkatu 1c
00580 Helsinki



- Vastaanottohuoneet
- Ryhmätilat
- Yleisökäytävätila
- 1krs. sisäänkäynnit, muut THK:n tilat kellarissa
- Muu palvelutilat, tekniset tilat
- Poistumistieportaat
- Poistumistiereitit
- Liiketilat
- Huoltopiha
- NK Kellarin nykykäytöstä johtuvat IV-kanavat

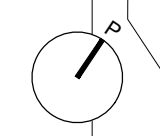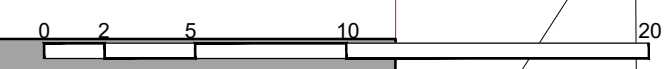

HELSINGIN KESKUSTAN TERVEYS- JA HYVINVOINTIKESKUS

vaihe Hankesuunnittelu	sisältö Pohjapiirustus - 7. kerros	piirustusnumero 1010-0130-007	mittakaava 1:250 (A3)	pvm 22/05/2019
---------------------------	---------------------------------------	----------------------------------	--------------------------	-------------------





VE5

Huom. Kohde on siirretty Helsingin kaupungin uuteen (N2000/ETRS-GK25) korko- ja tasokoordinaatiojärjestelmään, siirretyt korot merkitty (N2000)-merkinnällä!

PES-ARKKITEHDIT
Tynnyrintekijänkatu 1c
00580 Helsinki



- Vastaanottohuoneet
- Ryhmätilat
- Yleisökäytävätila
- 1 krs. sisäänkäynnit, muut THK:n tilat kellarissa
- Muu palvelutilat, tekniset tilat
- Poistumistieportaat
- Poistumistiereitit
- Liiketilat
- Huoltopiha
- NK Kellarin nykykäytöstä johtuvat IV-kanavat

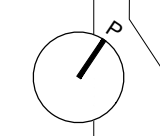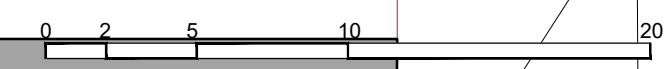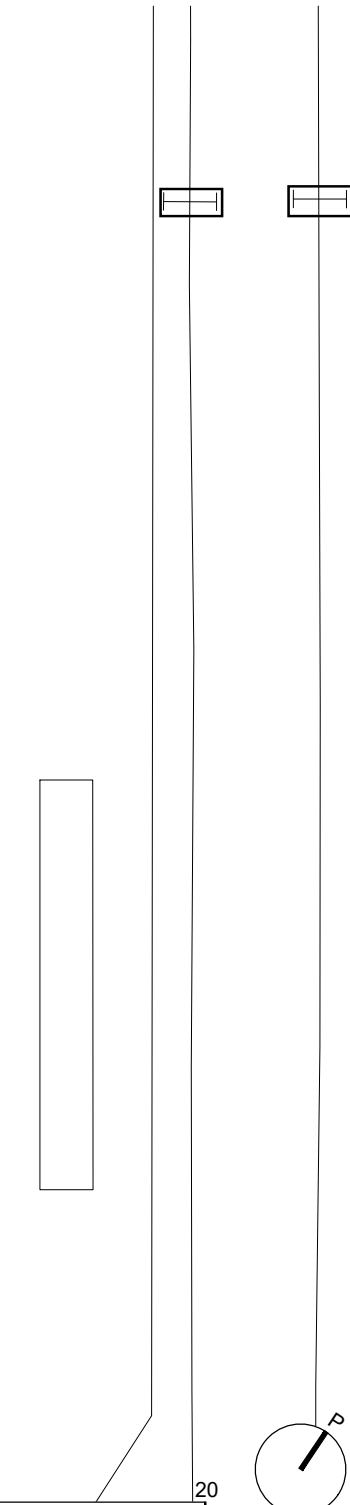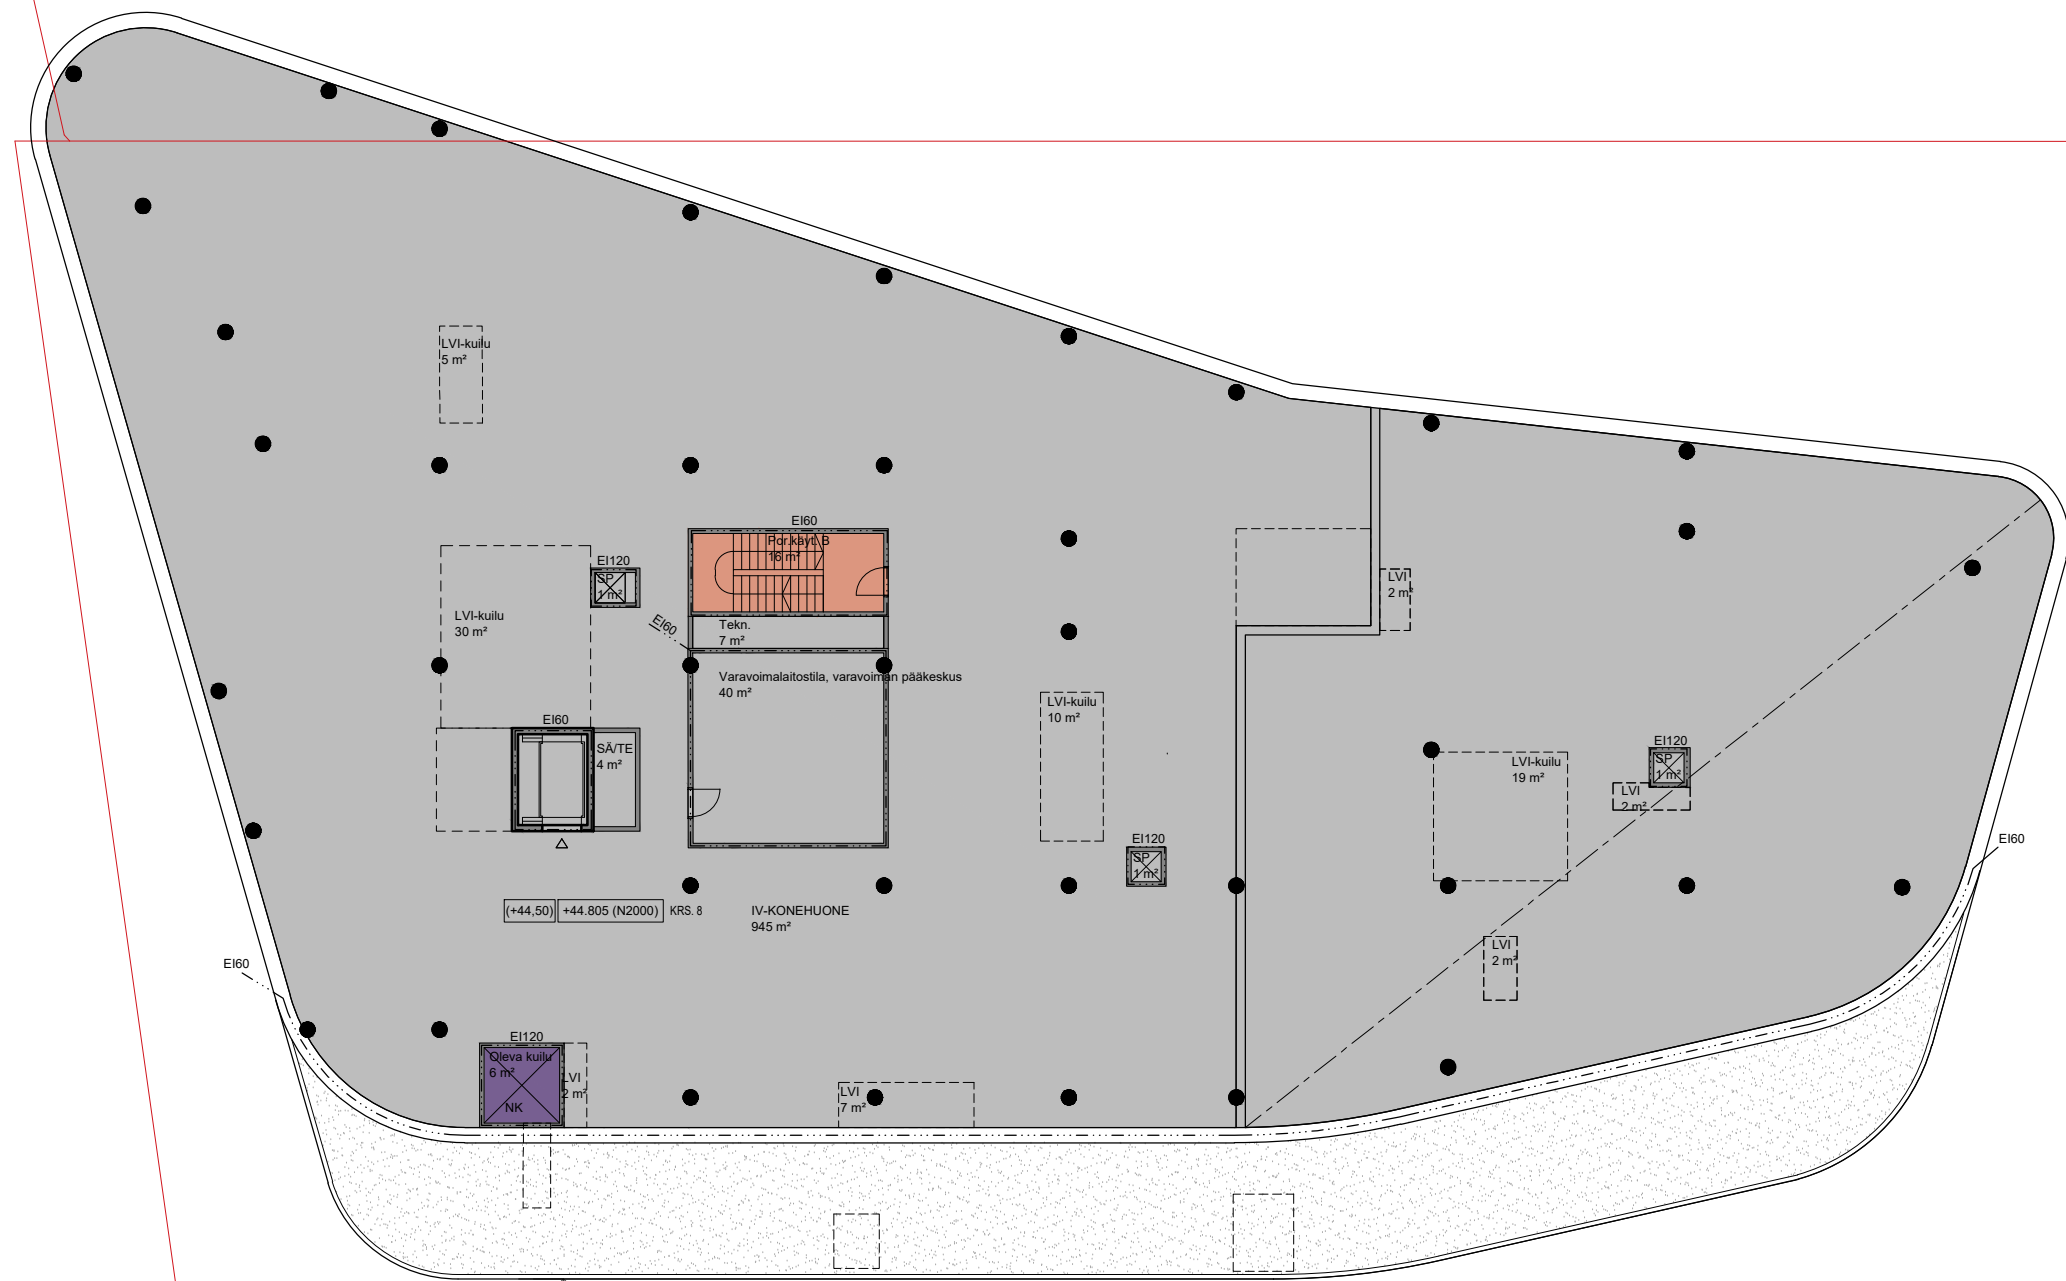

HELSINGIN KESKUSTAN TERVEYS- JA HYVINVOINTIKESKUS


vaihe Hankesuunnittelu	sisältö Pohjapiirustus - 8. kerros	piirustusnumero 1010-0130-008	mittakaava pvm 1:250 (A3) 22/05/2019
---------------------------	---------------------------------------	----------------------------------	---

VE5

Huom. Kohde on siirretty Helsingin kaupungin uuteen (N2000/ETRS-GK25) korko- ja tasokoordinaatiojärjestelmään, siirretyt korot merkitty (N2000)-merkinnällä!

PES-ARKKITEHDIT
Tynnyrintekijänkatu 1c
00580 Helsinki



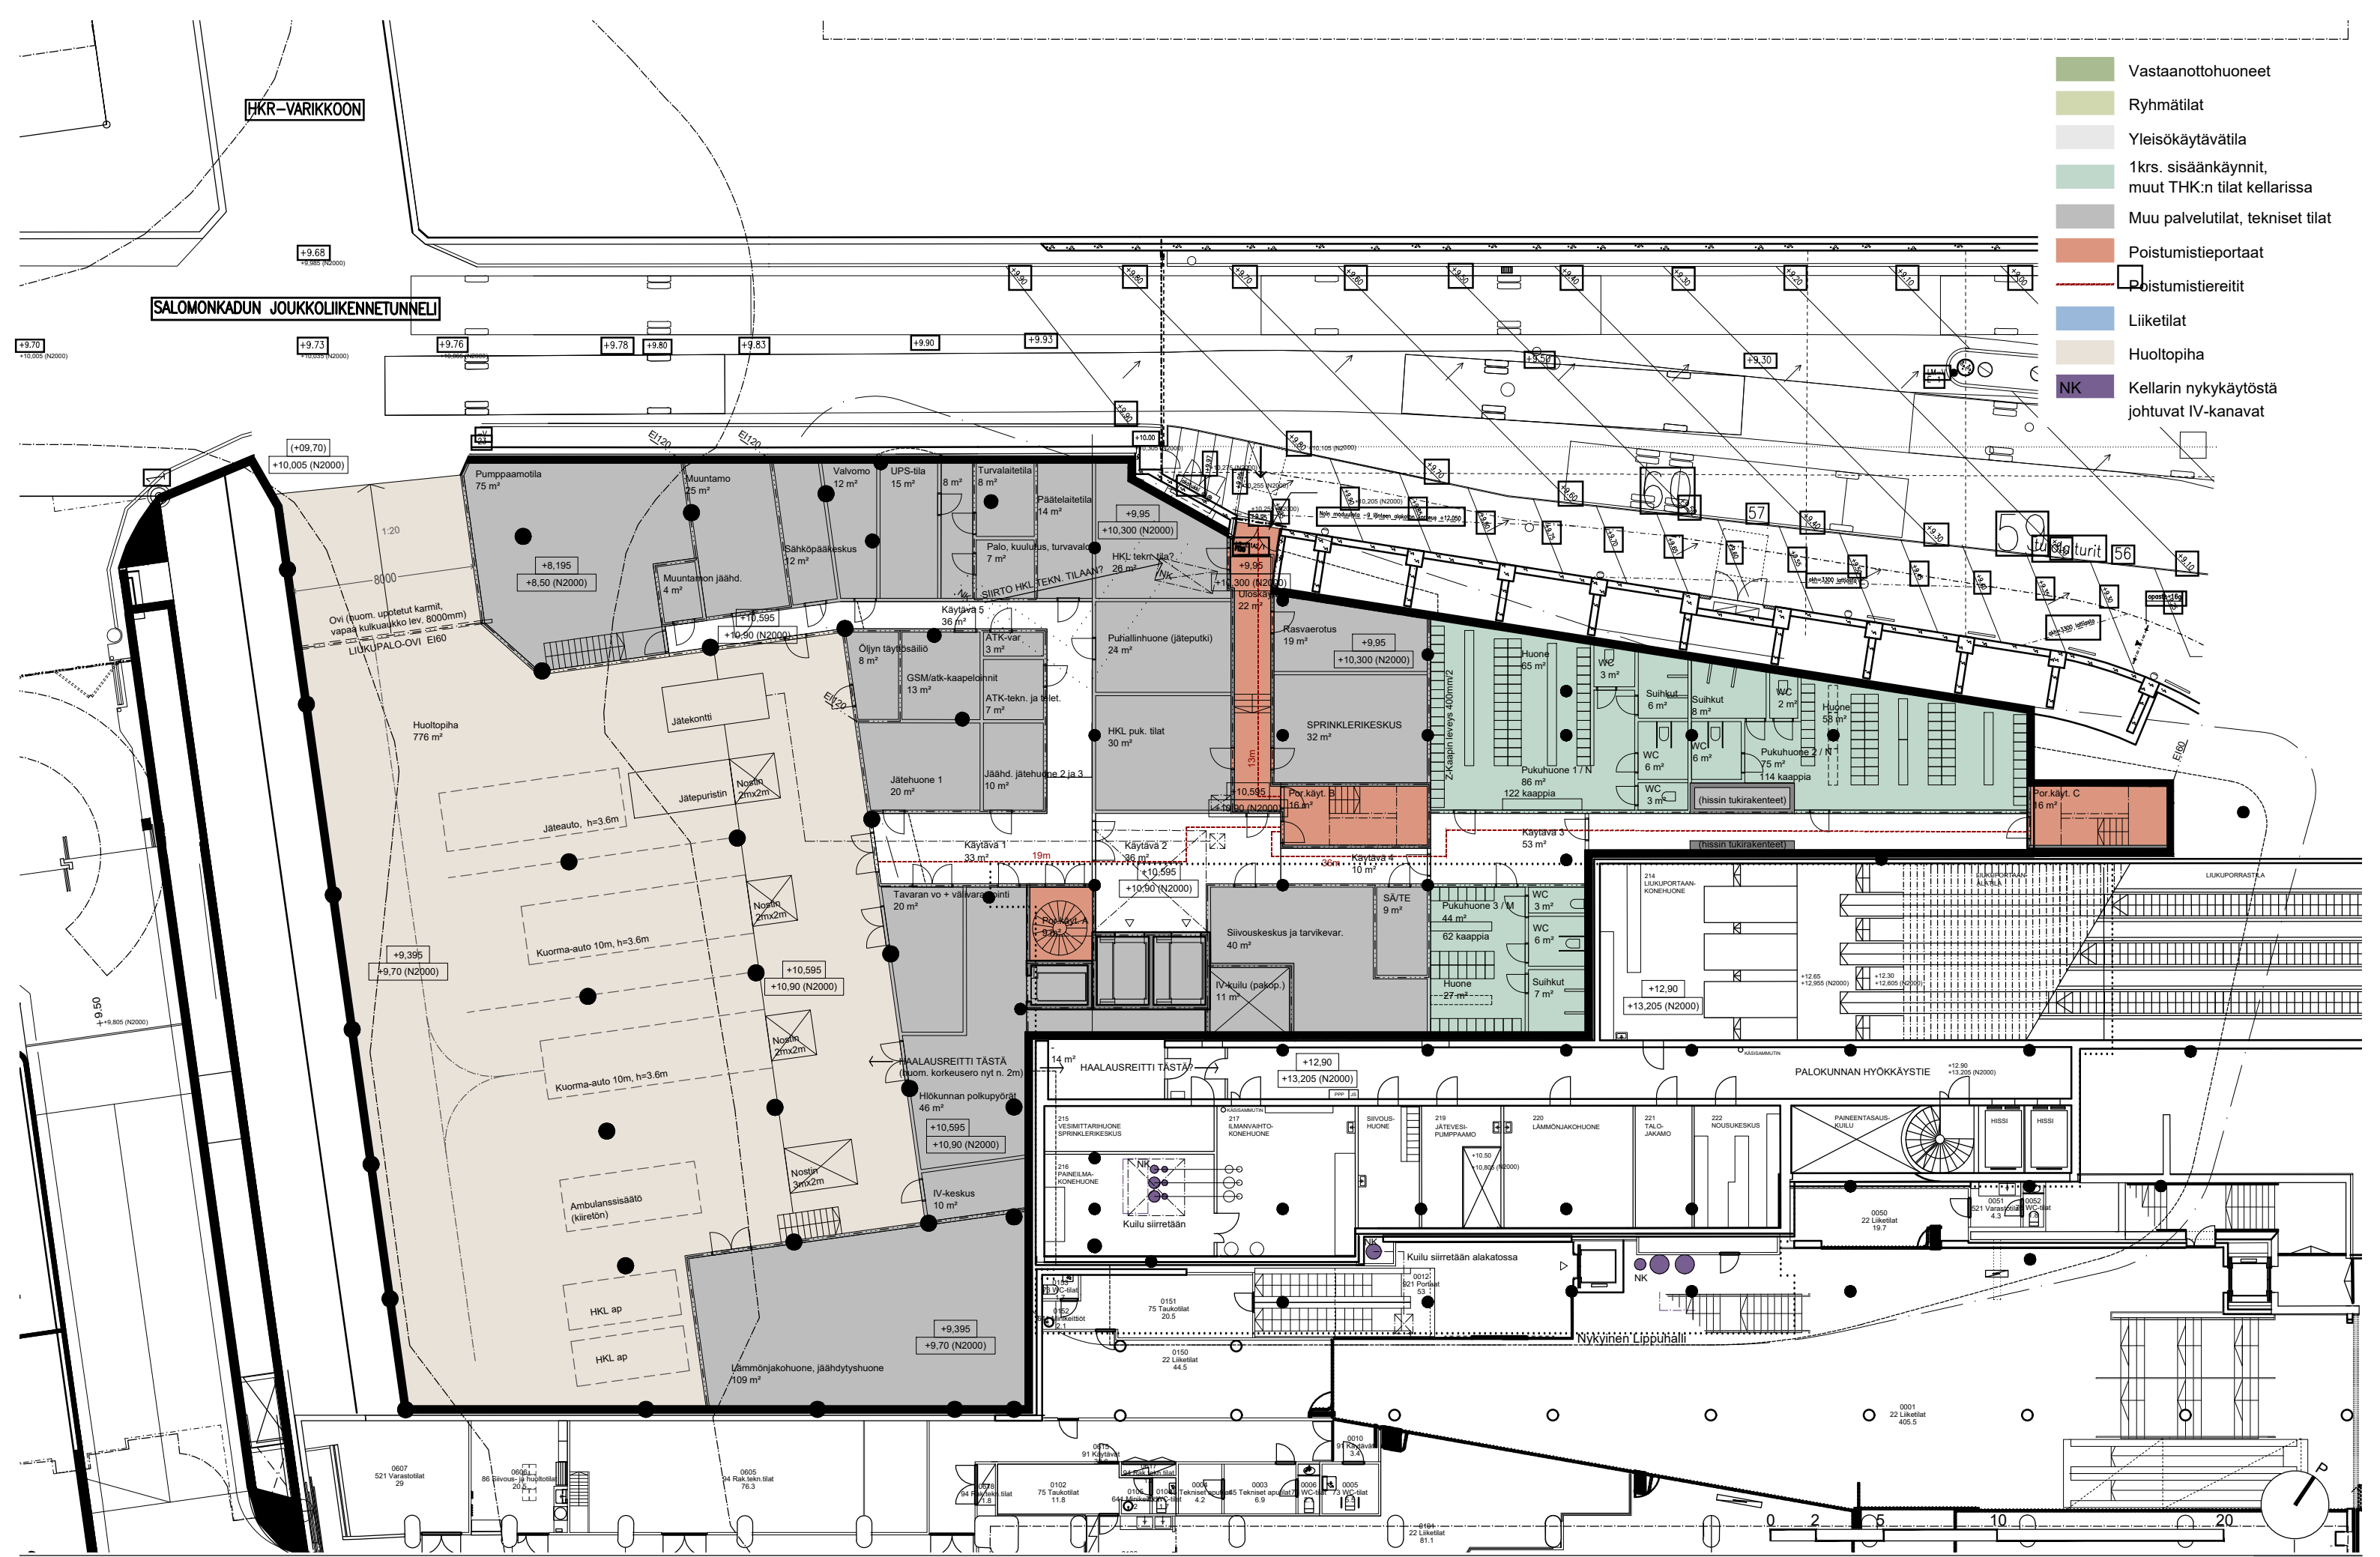

- Vastaanottohuoneet
 - Ryhmätilat
 - Yleisökäytävätila
 - 1ksr. sisäänkäynnin, muut THK:n tilat kellarissa
 - Muu palvelutilat, tekniset tilat
 - Poistumistiepoortaat
 - Poistumistiereitit
 - Liiketilat
 - Huoltopiha
 - NK
- Kellarin nykykäytöstä johtuvat IV-kanavat

HELSINGIN KESKUSTAN TERVEYS- JA HYVINVOINTIKESKUS

vaihe Hankesuunnittelu | sisältö Pohjapiirustus - Kellari 1 | piirustusnumero 1010-0130-K01 | mittakaava 1:250 (A3) | pvm 22/05/2019

VE5 K01

Huom. Kohde on siirretty Helsingin kaupungin uuteen (N2000/ETRS-GK25) korko- ja tasokoordinaatiojärjestelmään, siirretyt korot merkitty (N2000)-merkinnällä!

PES-ARKKITEHDIT
Tynnyrintekijänkatu 1c
00580 Helsinki



- Vastaanottohuoneet
 - Ryhmätilat
 - Yleisökäytävätila
 - 1krs. sisäänkäynnit, muut THK:n tilat kellarissa
 - Muu palvelutilat, tekniset tilat
 - Poistumistiepoortaat
 - Poistumistiereitit
 - Liiketilat
 - Huoltopiha
 - NK
- Kellarin nykykäytöstä johtuvat IV-kanavat



HELSINGIN KESKUSTAN TERVEYS- JA HYVINVOINTIKESKUS

vaihe Hankesuunnittelu | sisältö Pohjapiirustus - Kellari 2 | piirustusnumero 1010-0130-K02 | mittakaava 1:250 (A3) | pvm 22/05/2019




VE5 K02

Huom. Kohde on siirretty Helsingin kaupungin uuteen (N2000/ETRS-GK25) korko- ja tasokoordinaatiojärjestelmään, siirretyt korot merkitty (N2000)-merkinnällä!

PES-ARKKITEHDIT
Tynnyrintekijänkatu 1c
00580 Helsinki



- Vastaanottohuoneet
- Ryhmätilat
- Yleiskäytävätila
- 1krs. sisäänkäynnit, muut THK:n tilat kellarissa
- Muu palvelutilat, tekniset tilat
- Poistumistieportaat
- Poistumistiereitit
- Liiketilat
- Huoltopiha
- NK Kellarin nykykäytöstä johtuvat IV-kanavat

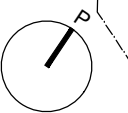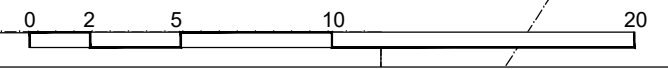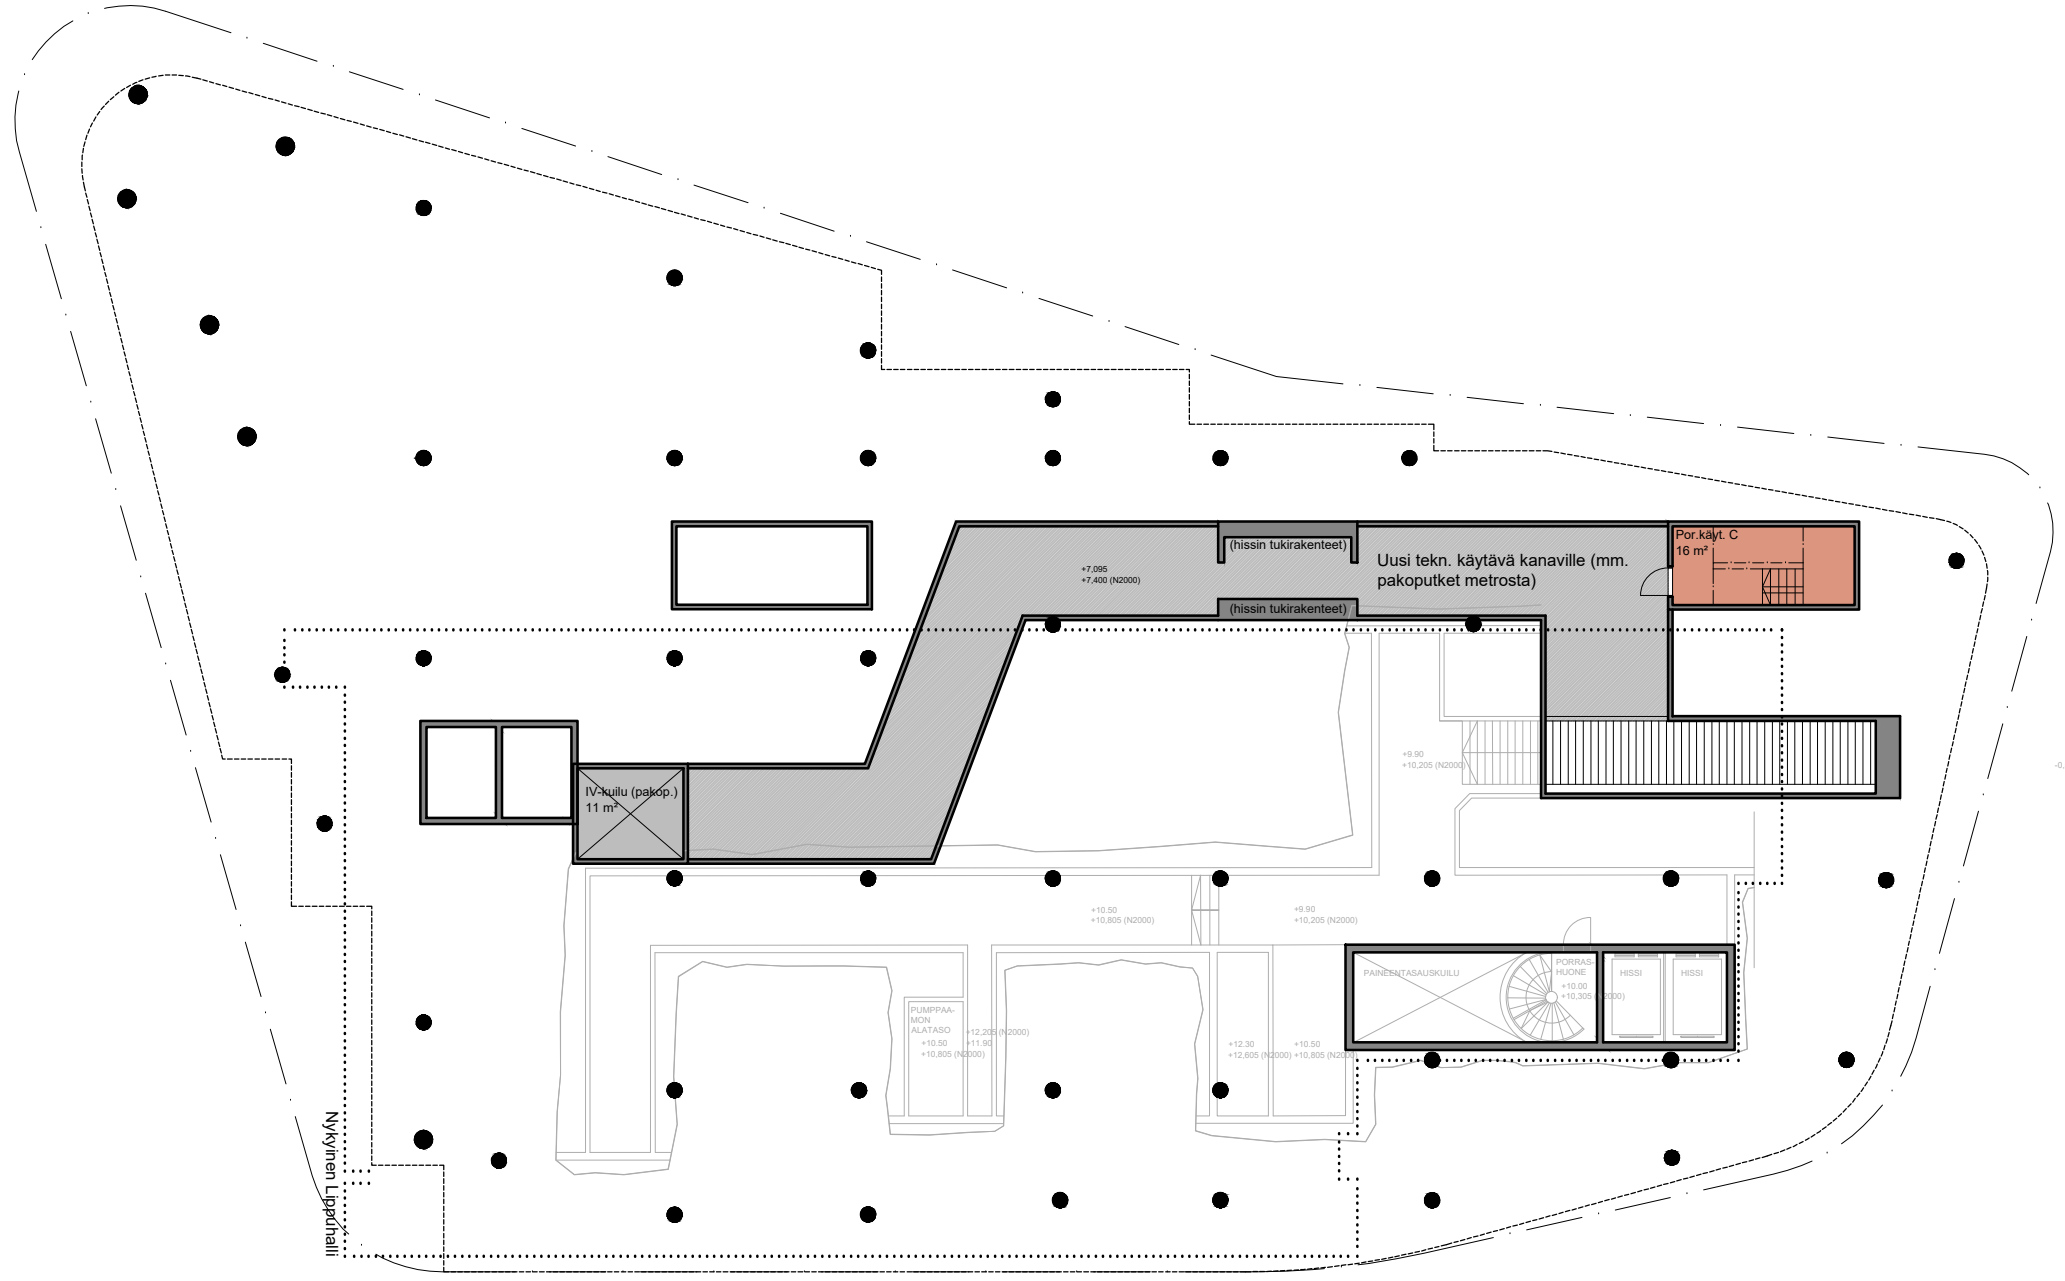

HELSINGIN KESKUSTAN TERVEYS- JA HYVINVOINTIKESKUS

vaihe Hankesuunnittelu	sisältö Kellari 3 - Teknikkakäytävä	piirustusnumero 1010-0130-K03	mittakaava 1:250 (A3)	pvm 22/05/2019
---------------------------	--	----------------------------------	--------------------------	-------------------

VE5 K03

Huom. Kohde on siirretty Helsingin kaupungin uuteen (N2000/ETRS-GK25) korko- ja tasokoordinaatiojärjestelmään, siirretyt korot merkitty (N2000)-merkinnällä!

PES-ARKKITEHDIT
Tynnyrintekijänkatu 1c
00580 Helsinki













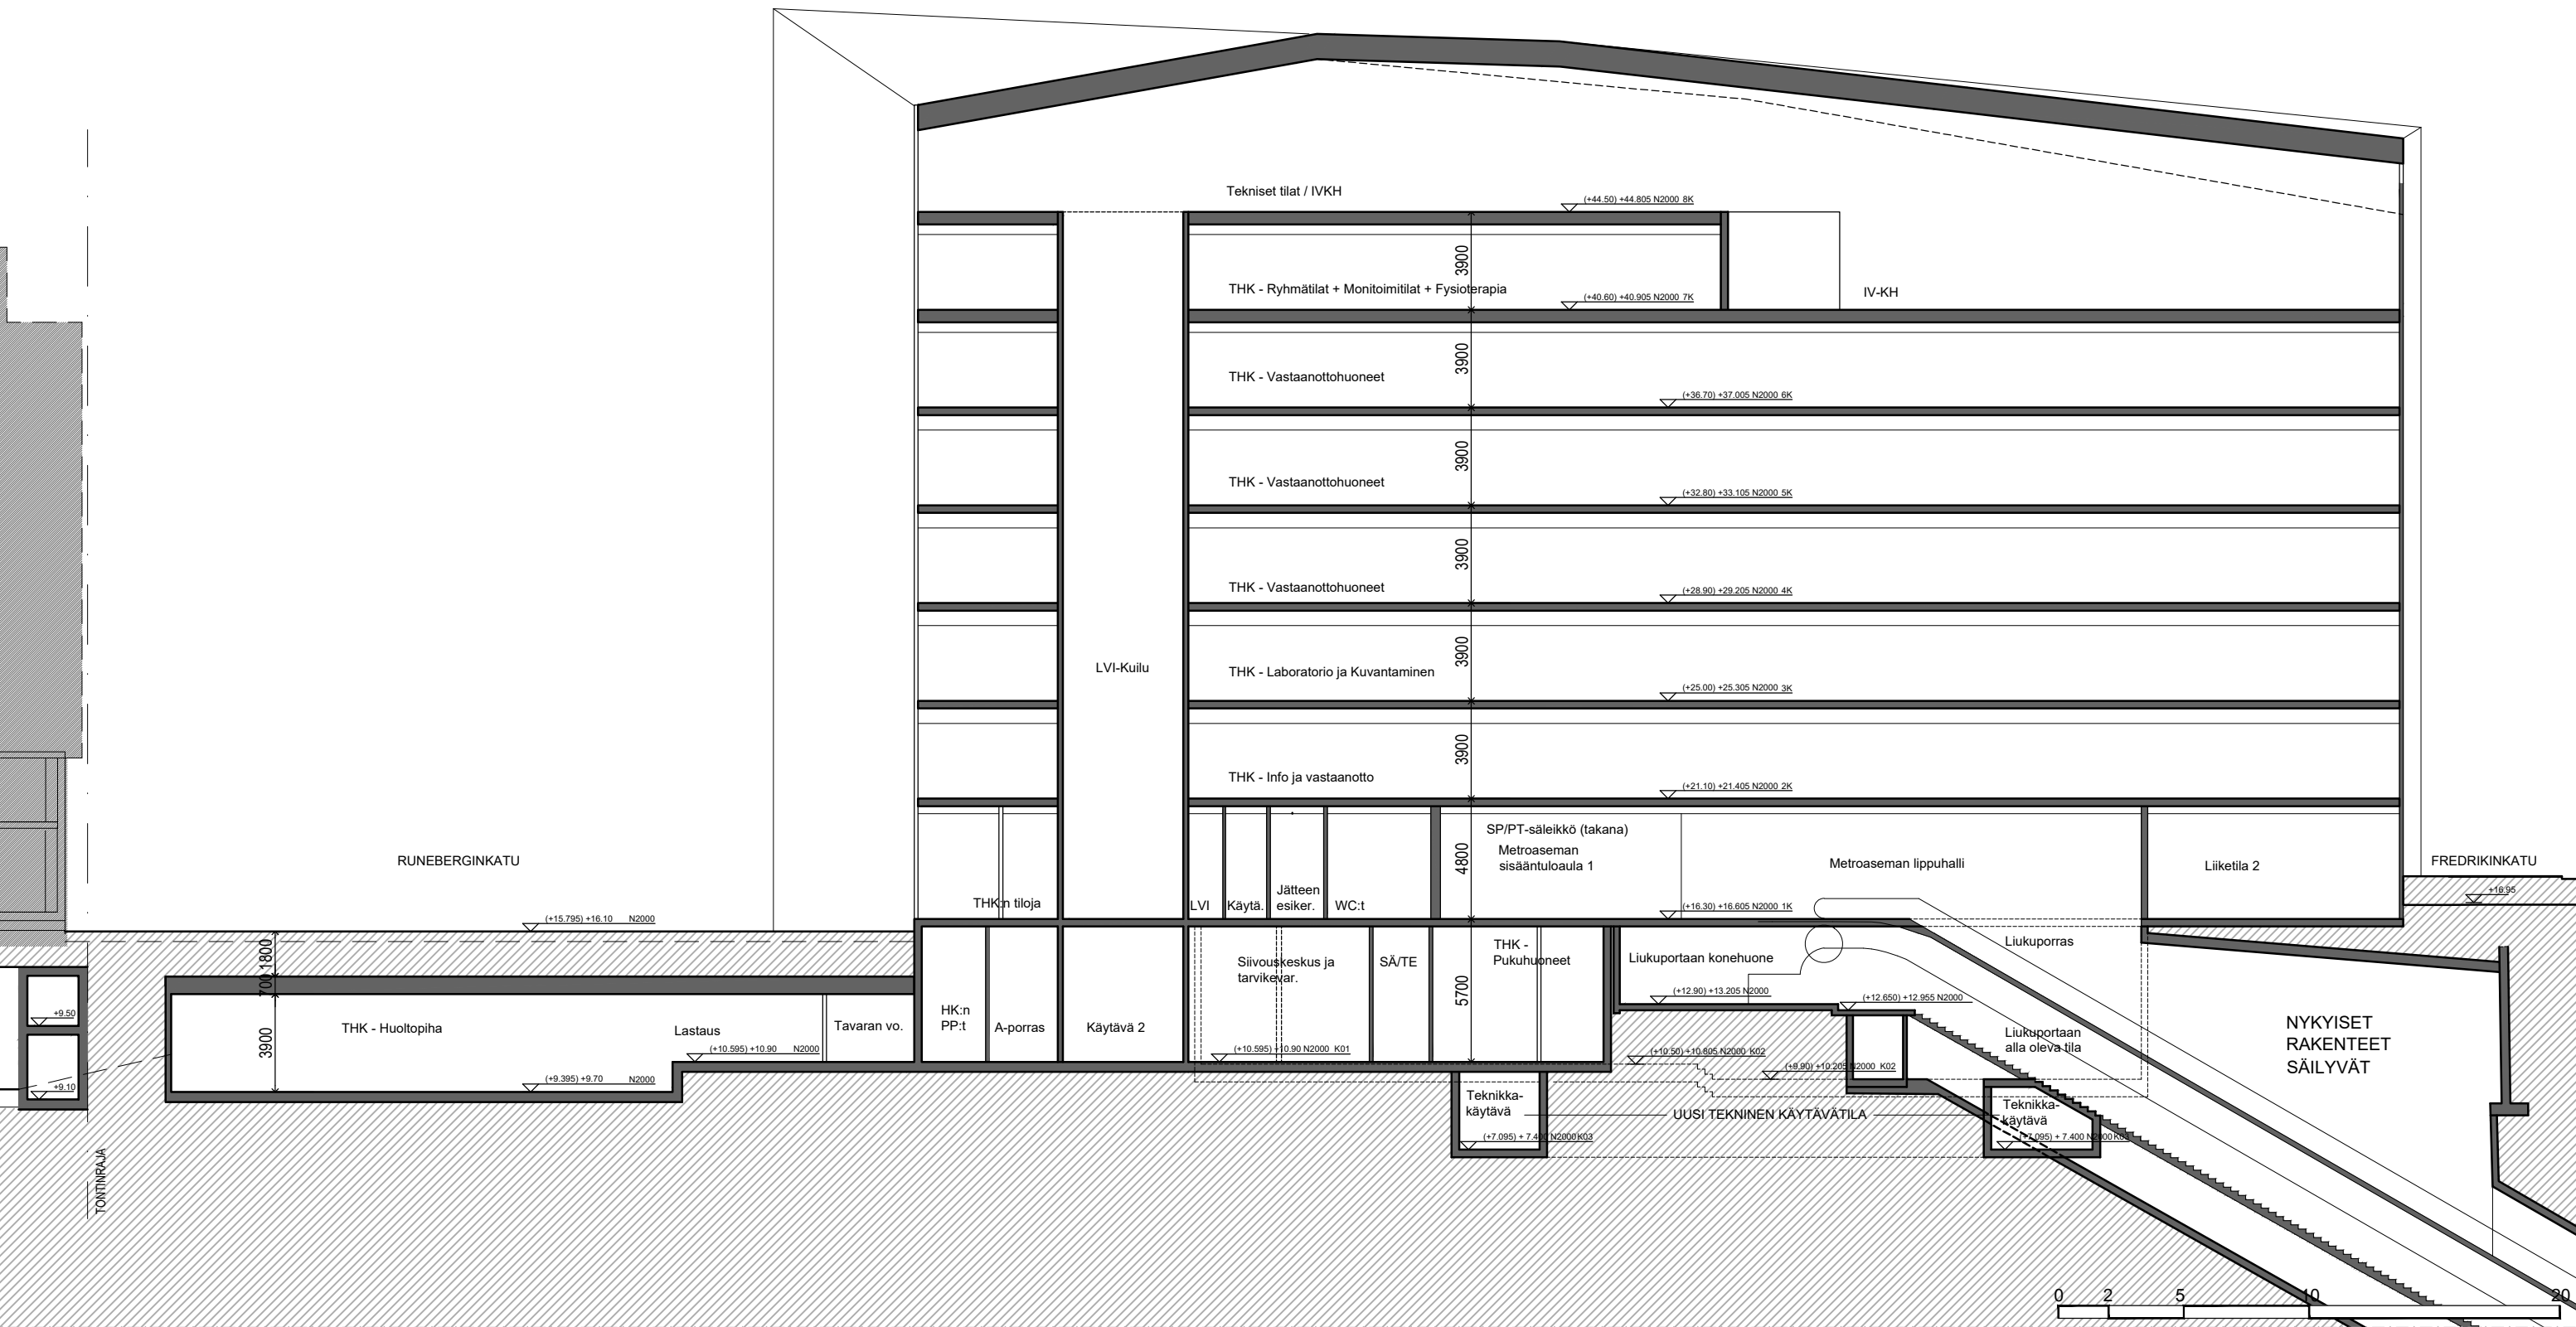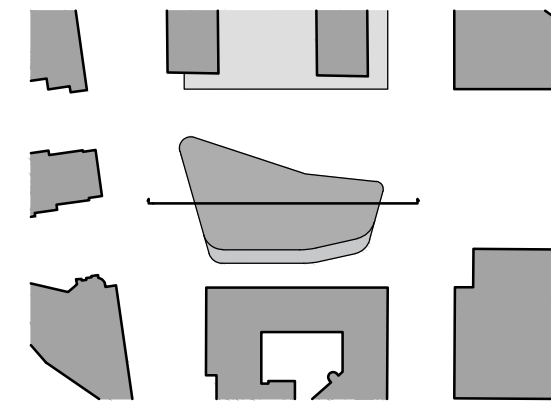


HELSINGIN KESKUSTAN TERVEYS- JA HYVINVOINTIKESKUS



vaihe Hankesuunnittelu | sisältö Leikkaus FF | piirustusnumero 1010-0140-F | mittakaava 1:250 (A3) | pvm 22/05/2019

VE5

Leikkaukseen piirretty merkittävimmät palo-osastointirajat
 Huom. Kohde on siirretty Helsingin kaupungin uuteen (N2000/ETRS-GK25) korko- ja tasokoordinaatiojärjestelmään, siirretyt korot merkitty (N2000)-merkinnällä!

PES-ARKKITEHDIT
 Tynnyrintekijänkatu 1c
 00580 Helsinki



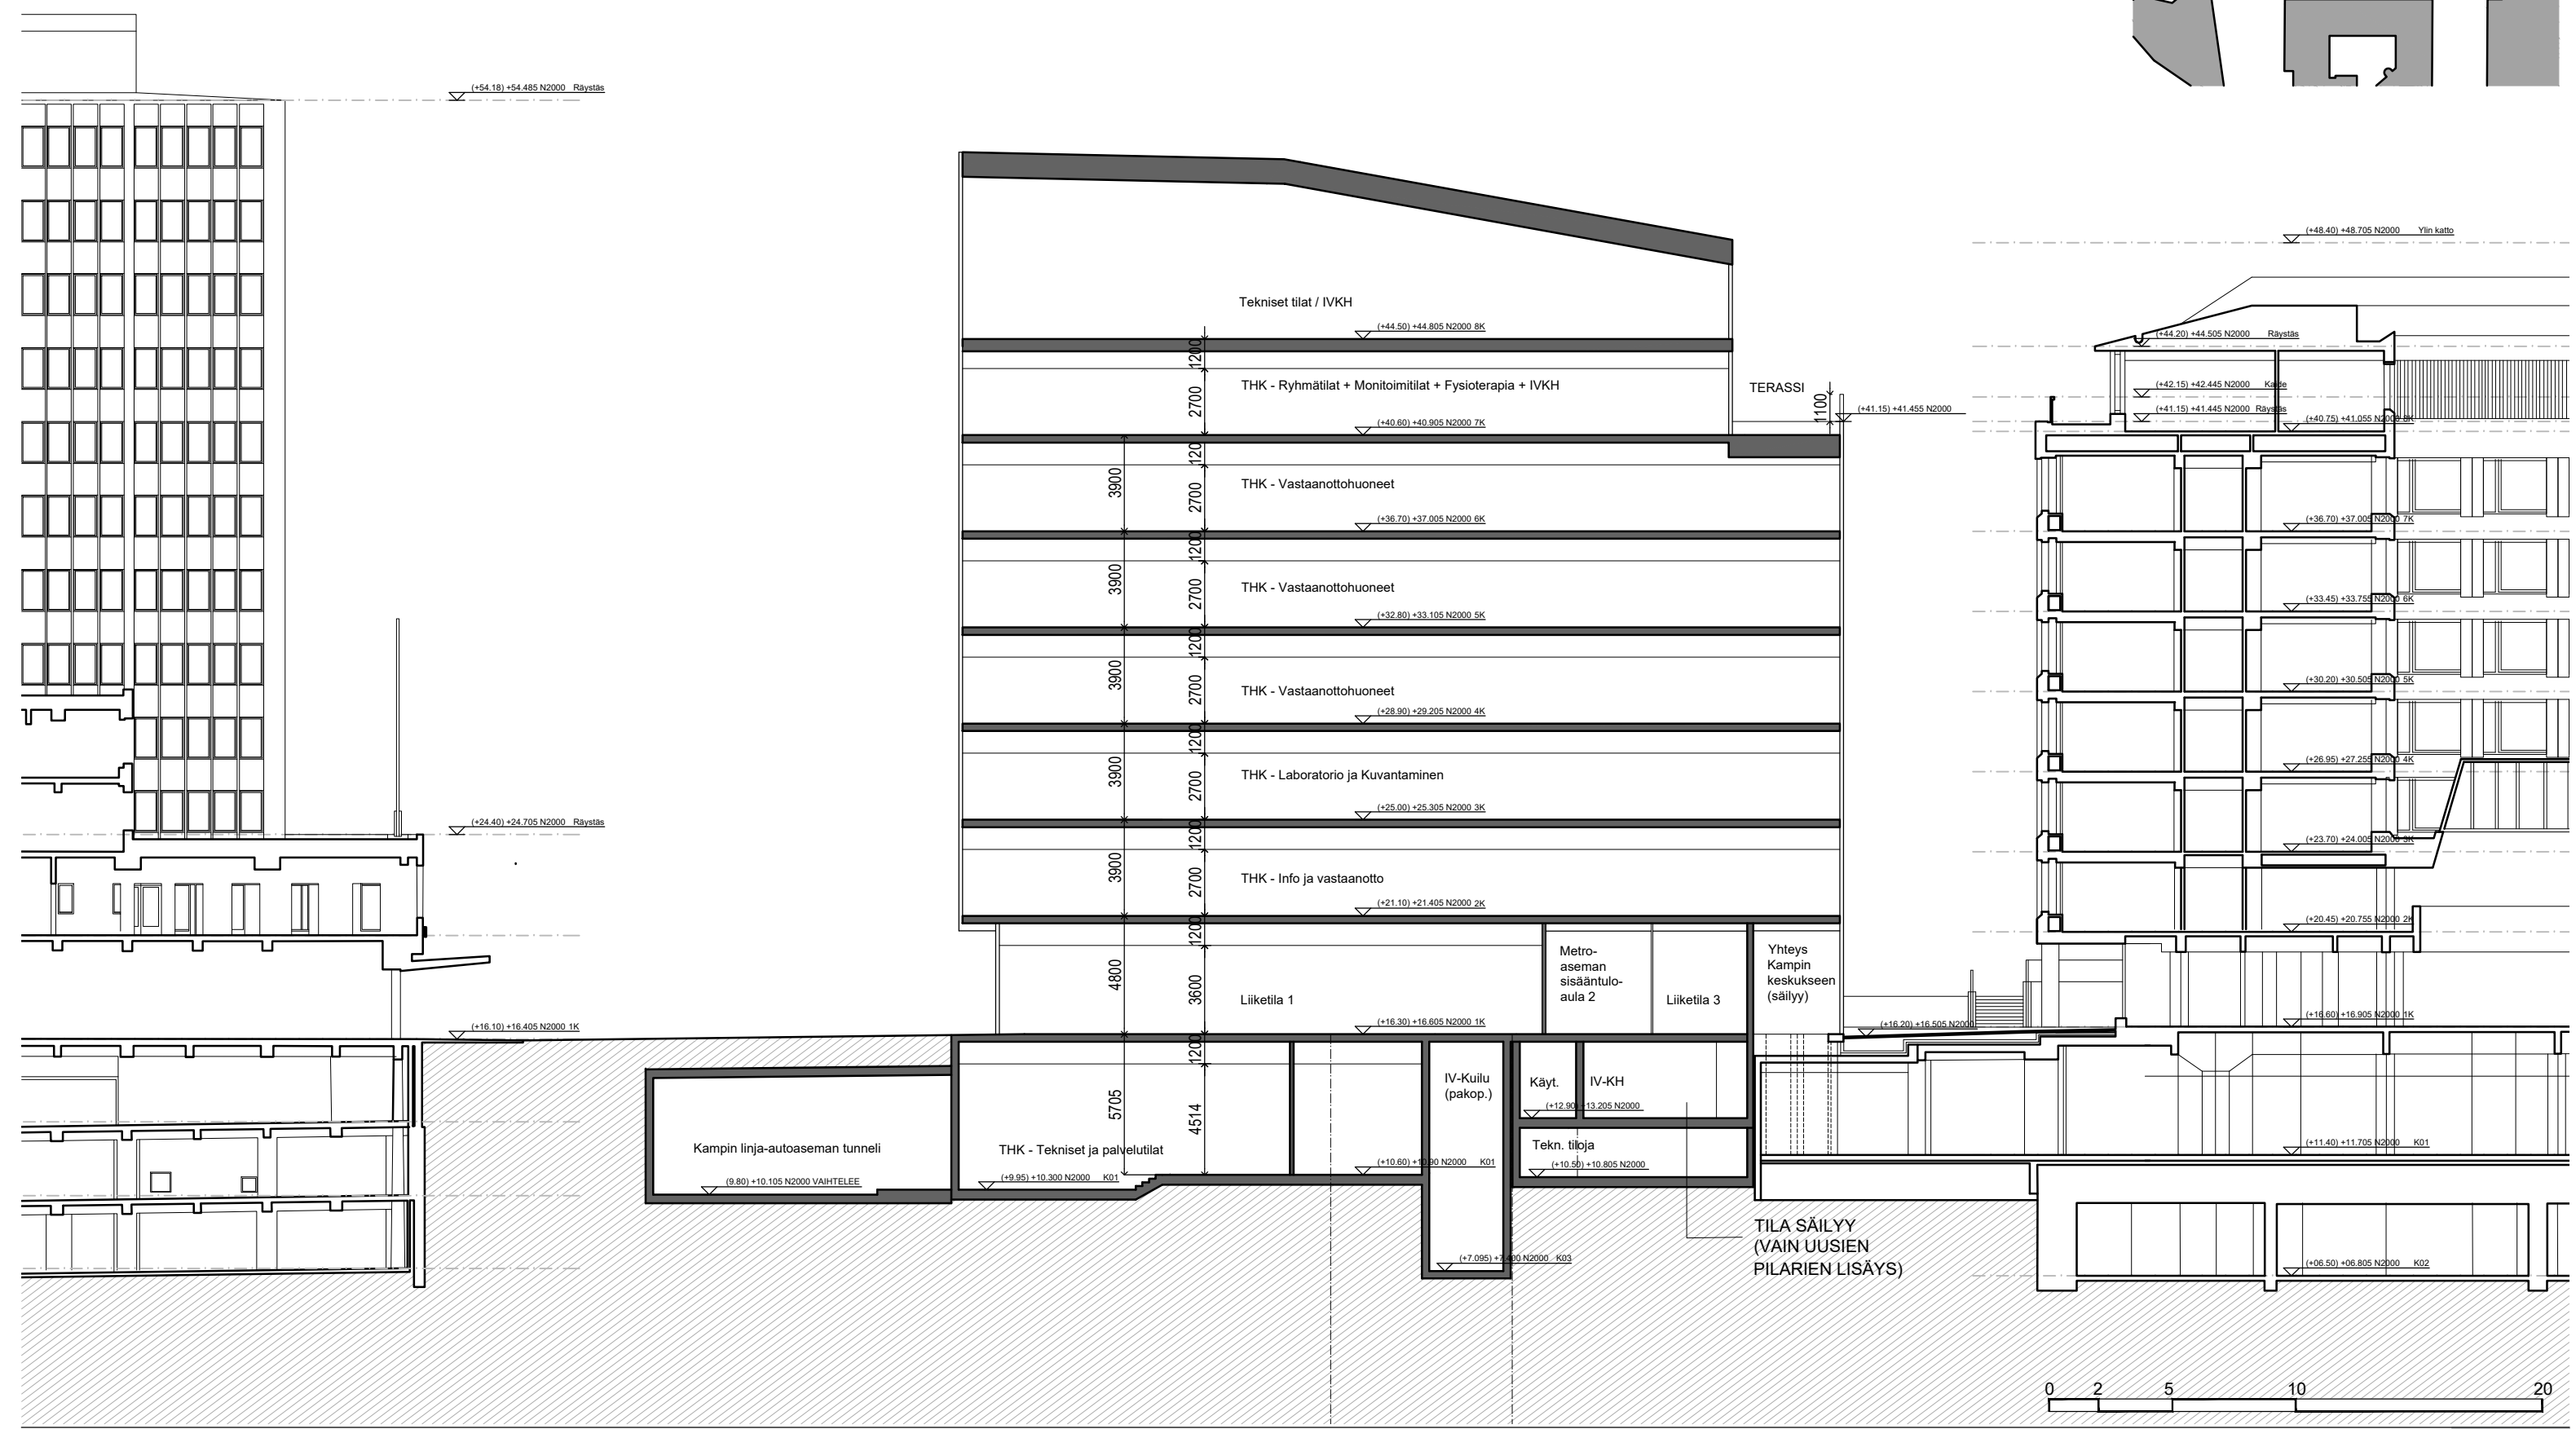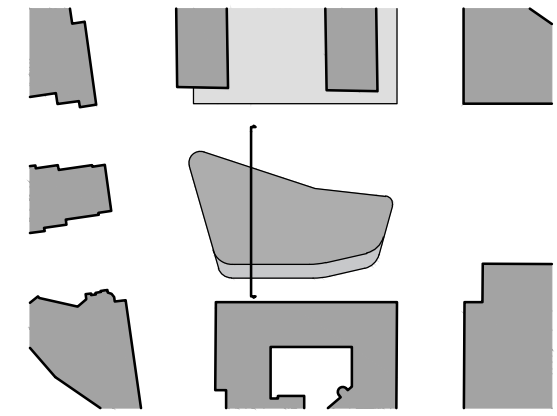


HELSINGIN KESKUSTAN TERVEYS- JA HYVINVOINTIKESKUS


vaihe Hankesuunnittelu | sisältö Leikkaus GG | piirustusnumero 1010-0140-G | mittakaava 1:250 (A3) | pvm 22/05/2019

VE5

Leikkaukseen piirretty merkittävimmät palo-osastointirajat
 Huom. Kohde on siirretty Helsingin kaupungin uuteen (N2000/ETRS-GK25) korko- ja tasokoordinaatiojärjestelmään, siirretyt korot merkitty (N2000)-merkinnällä!





PES-ARKKITEHDIT
 Tynnyrintekijänkatu 1c
 00580 Helsinki



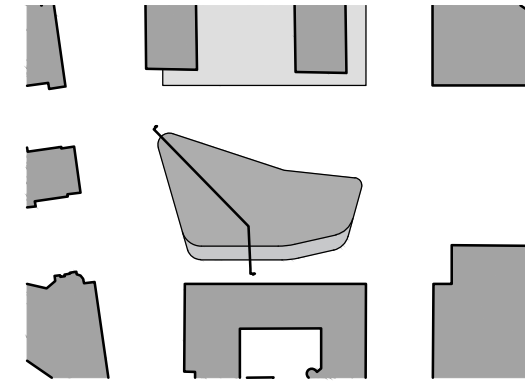

AUTOTALO
THK:N TAKANA
(EI KÄÄNNETTY
LEIKKAUKSEN SUUNTAISESTI)

(+54.18) +54.485 N2000 Räystä

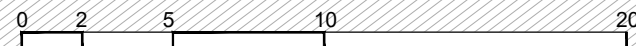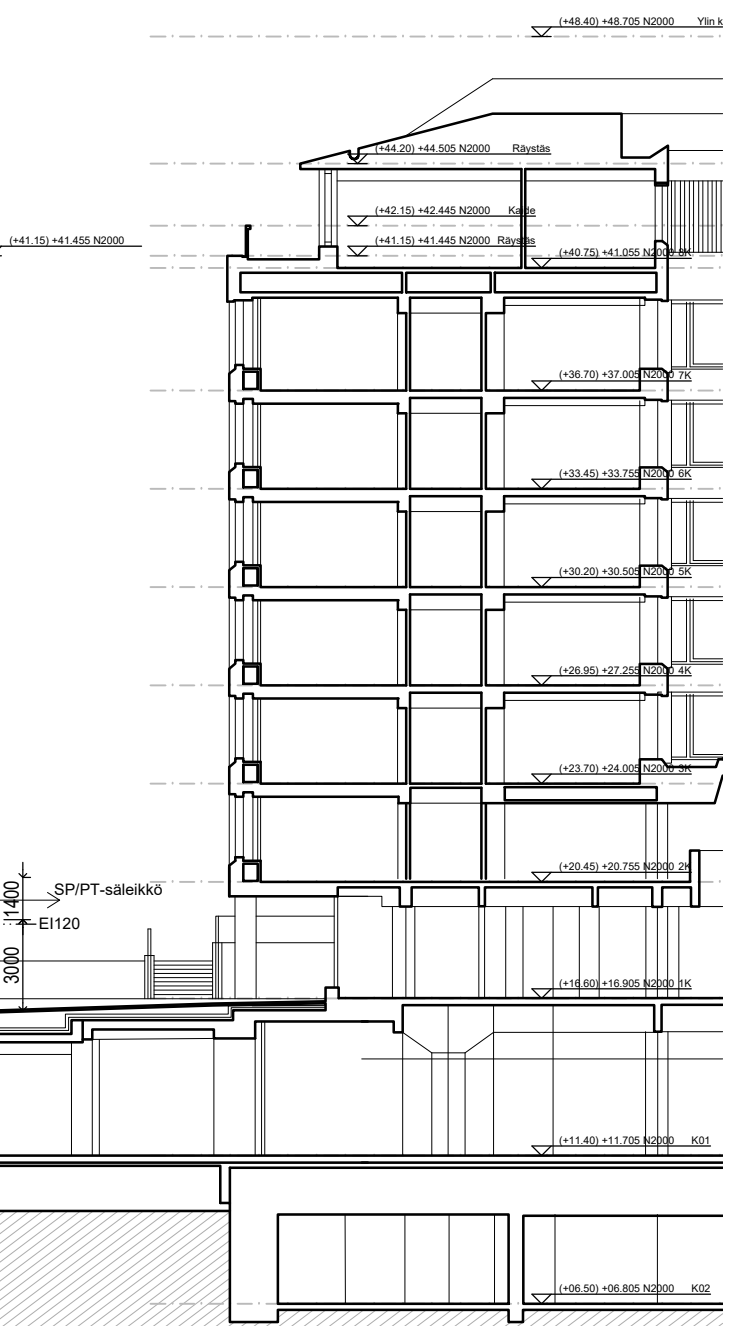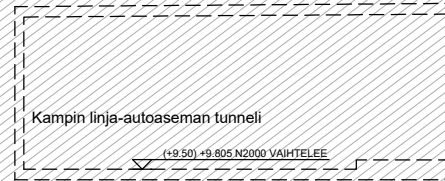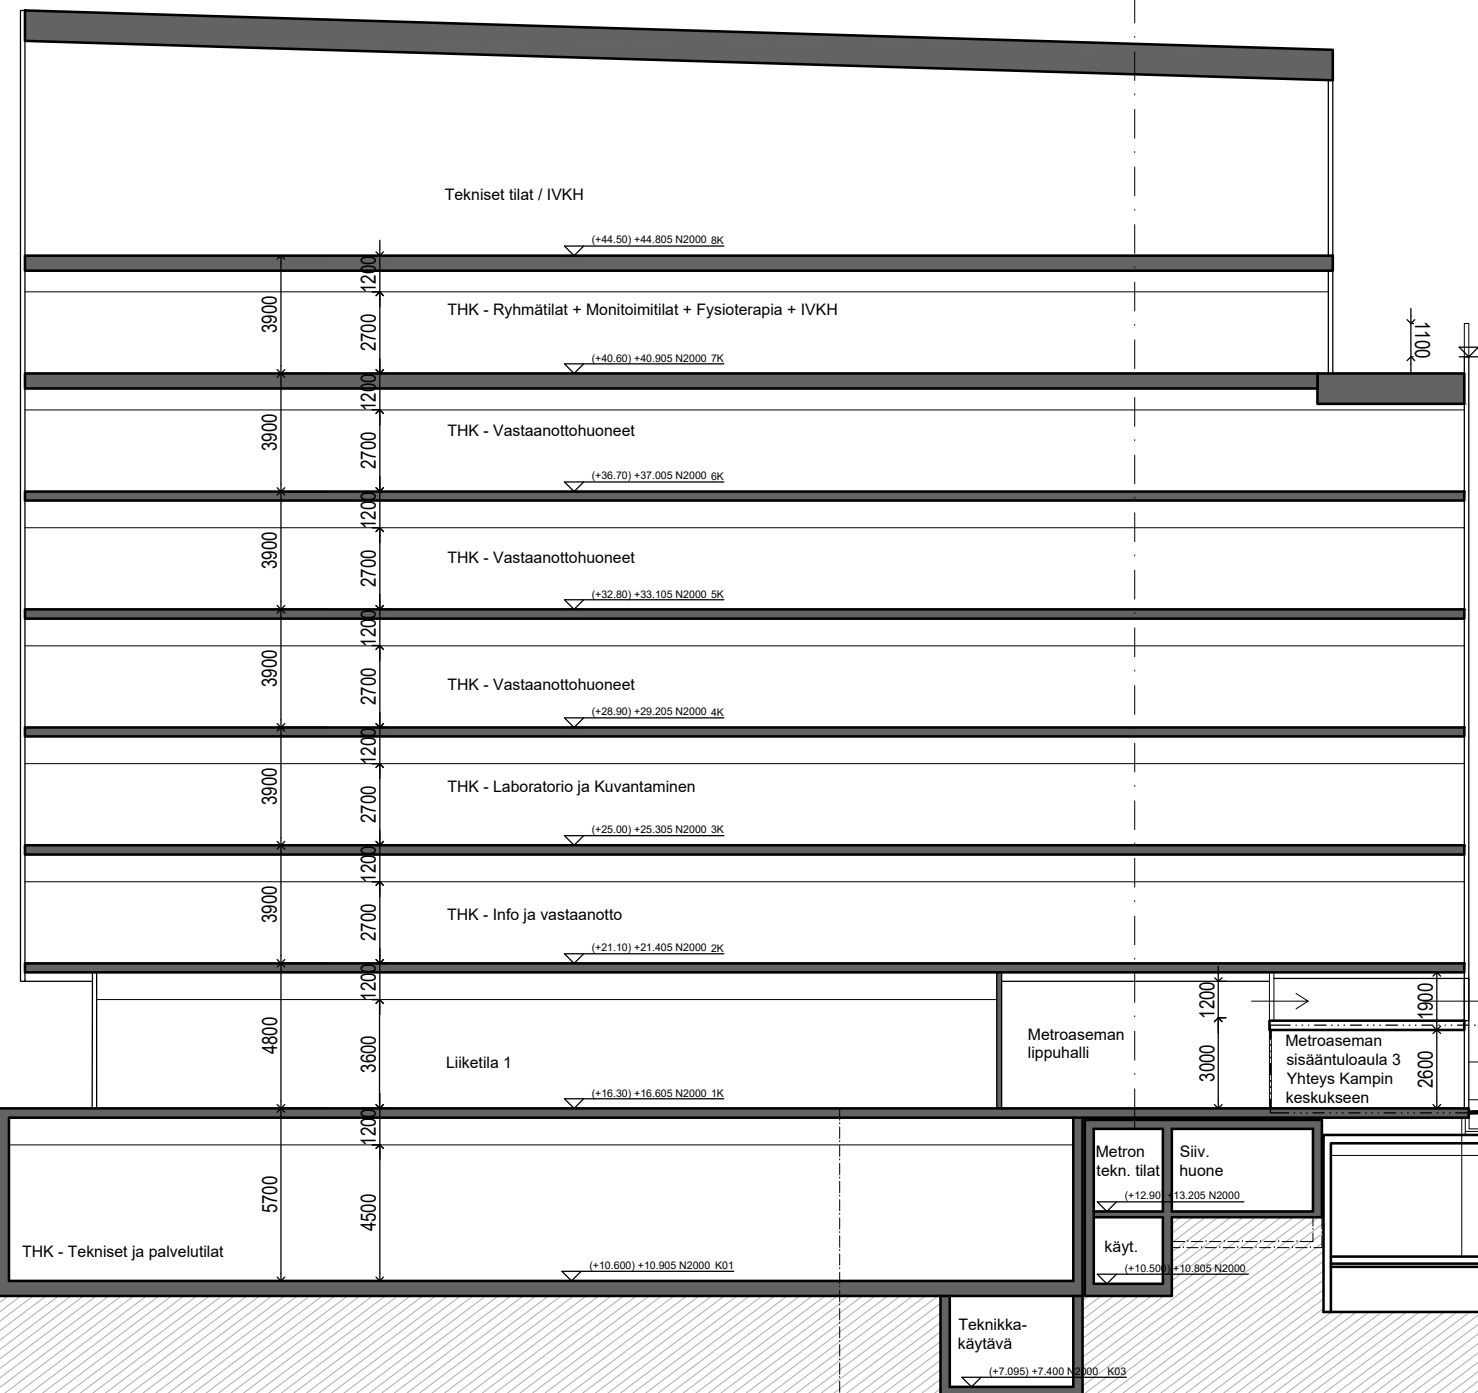

HELSINGIN KESKUSTAN TERVEYS- JA HYVINVOINTIKESKUS

vaihe Hankesuunnittelu | sisältö Leikkaus HH | piirustusnumero 1010-0140-H | mittakaava 1:250 (A3) | pvm 22/05/2019

VE5

Leikkauksen piirretty merkittävimmät palo-osastointirajat
Huom. Kohde on siirretty Helsingin kaupungin uuteen (N2000/ETRS-GK25) korko- ja tasokoordinaatiojärjestelmään, siirretyt korot merkitty (N2000)-merkinnällä!

PES-ARKKITEHDIT
Tynnyrintekijänkatu 1c
00580 Helsinki



