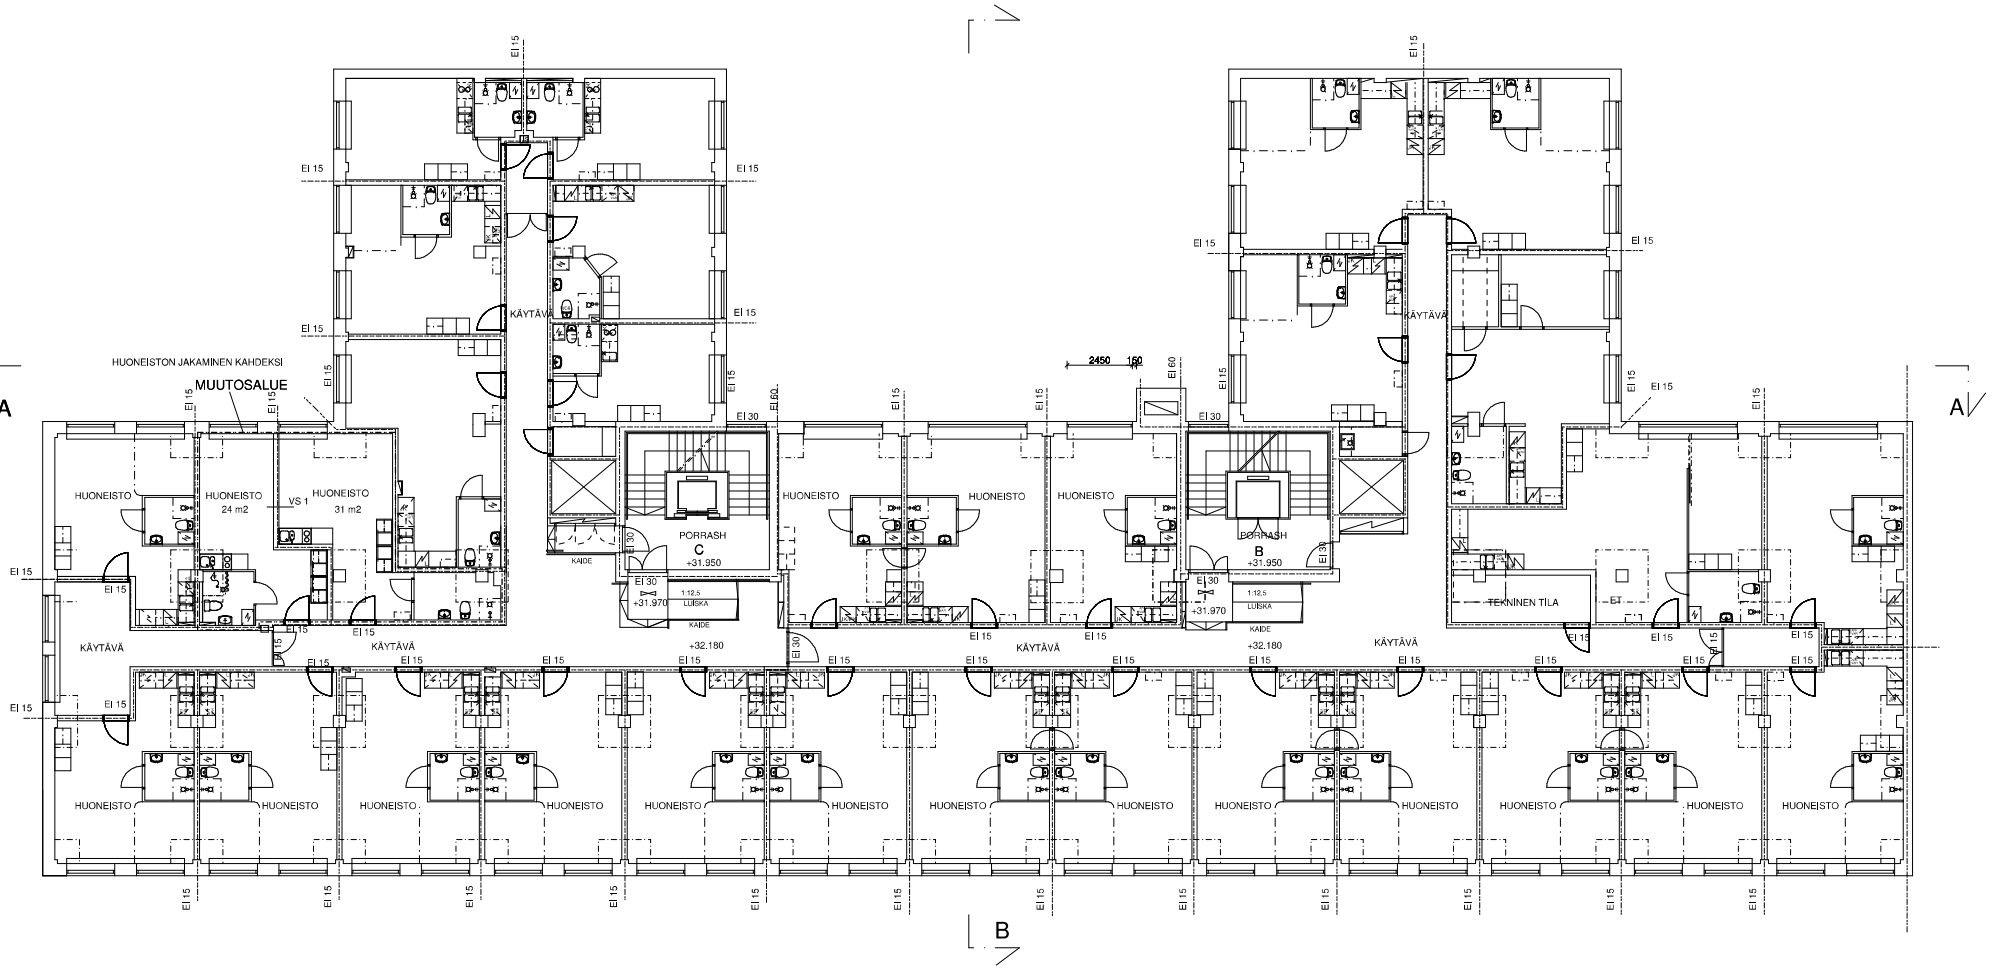

Kuoja/Kalä 22	Kortti/Tila 707	Tonti/Pinto 1	Virtaneisen arkistointi merkintöjä varten
Rakennuksen nimitys MUUTOS			Piirustuslaji LUONNOS Juokkuvo:
Rakennuksen nimi ja osoite MÄKELÄNKATU 50 00510 HELSINKI			Piirustuksen sisältö 4. KERROS Mittakaavat 1:100
ARKKITEHTITOIMISTO EERO KOROSUO KY KIVENHAKKAAJANKUJA 3 A 6 02650 ESPOO PUH 044 5246003 eero.korosuo@arkkitehtitoimistokorosuo.fi	10.6.2021		ARK Projekt 2020432 Tekijä: EK Piirus: Tiedosto Muutos