


15.2.2019 16:49:34

# Korppaanpuiston viljelypalsta-alue

29./30. kaupunginosa

kokonaispinta-ala 14 439 m<sup>2</sup>

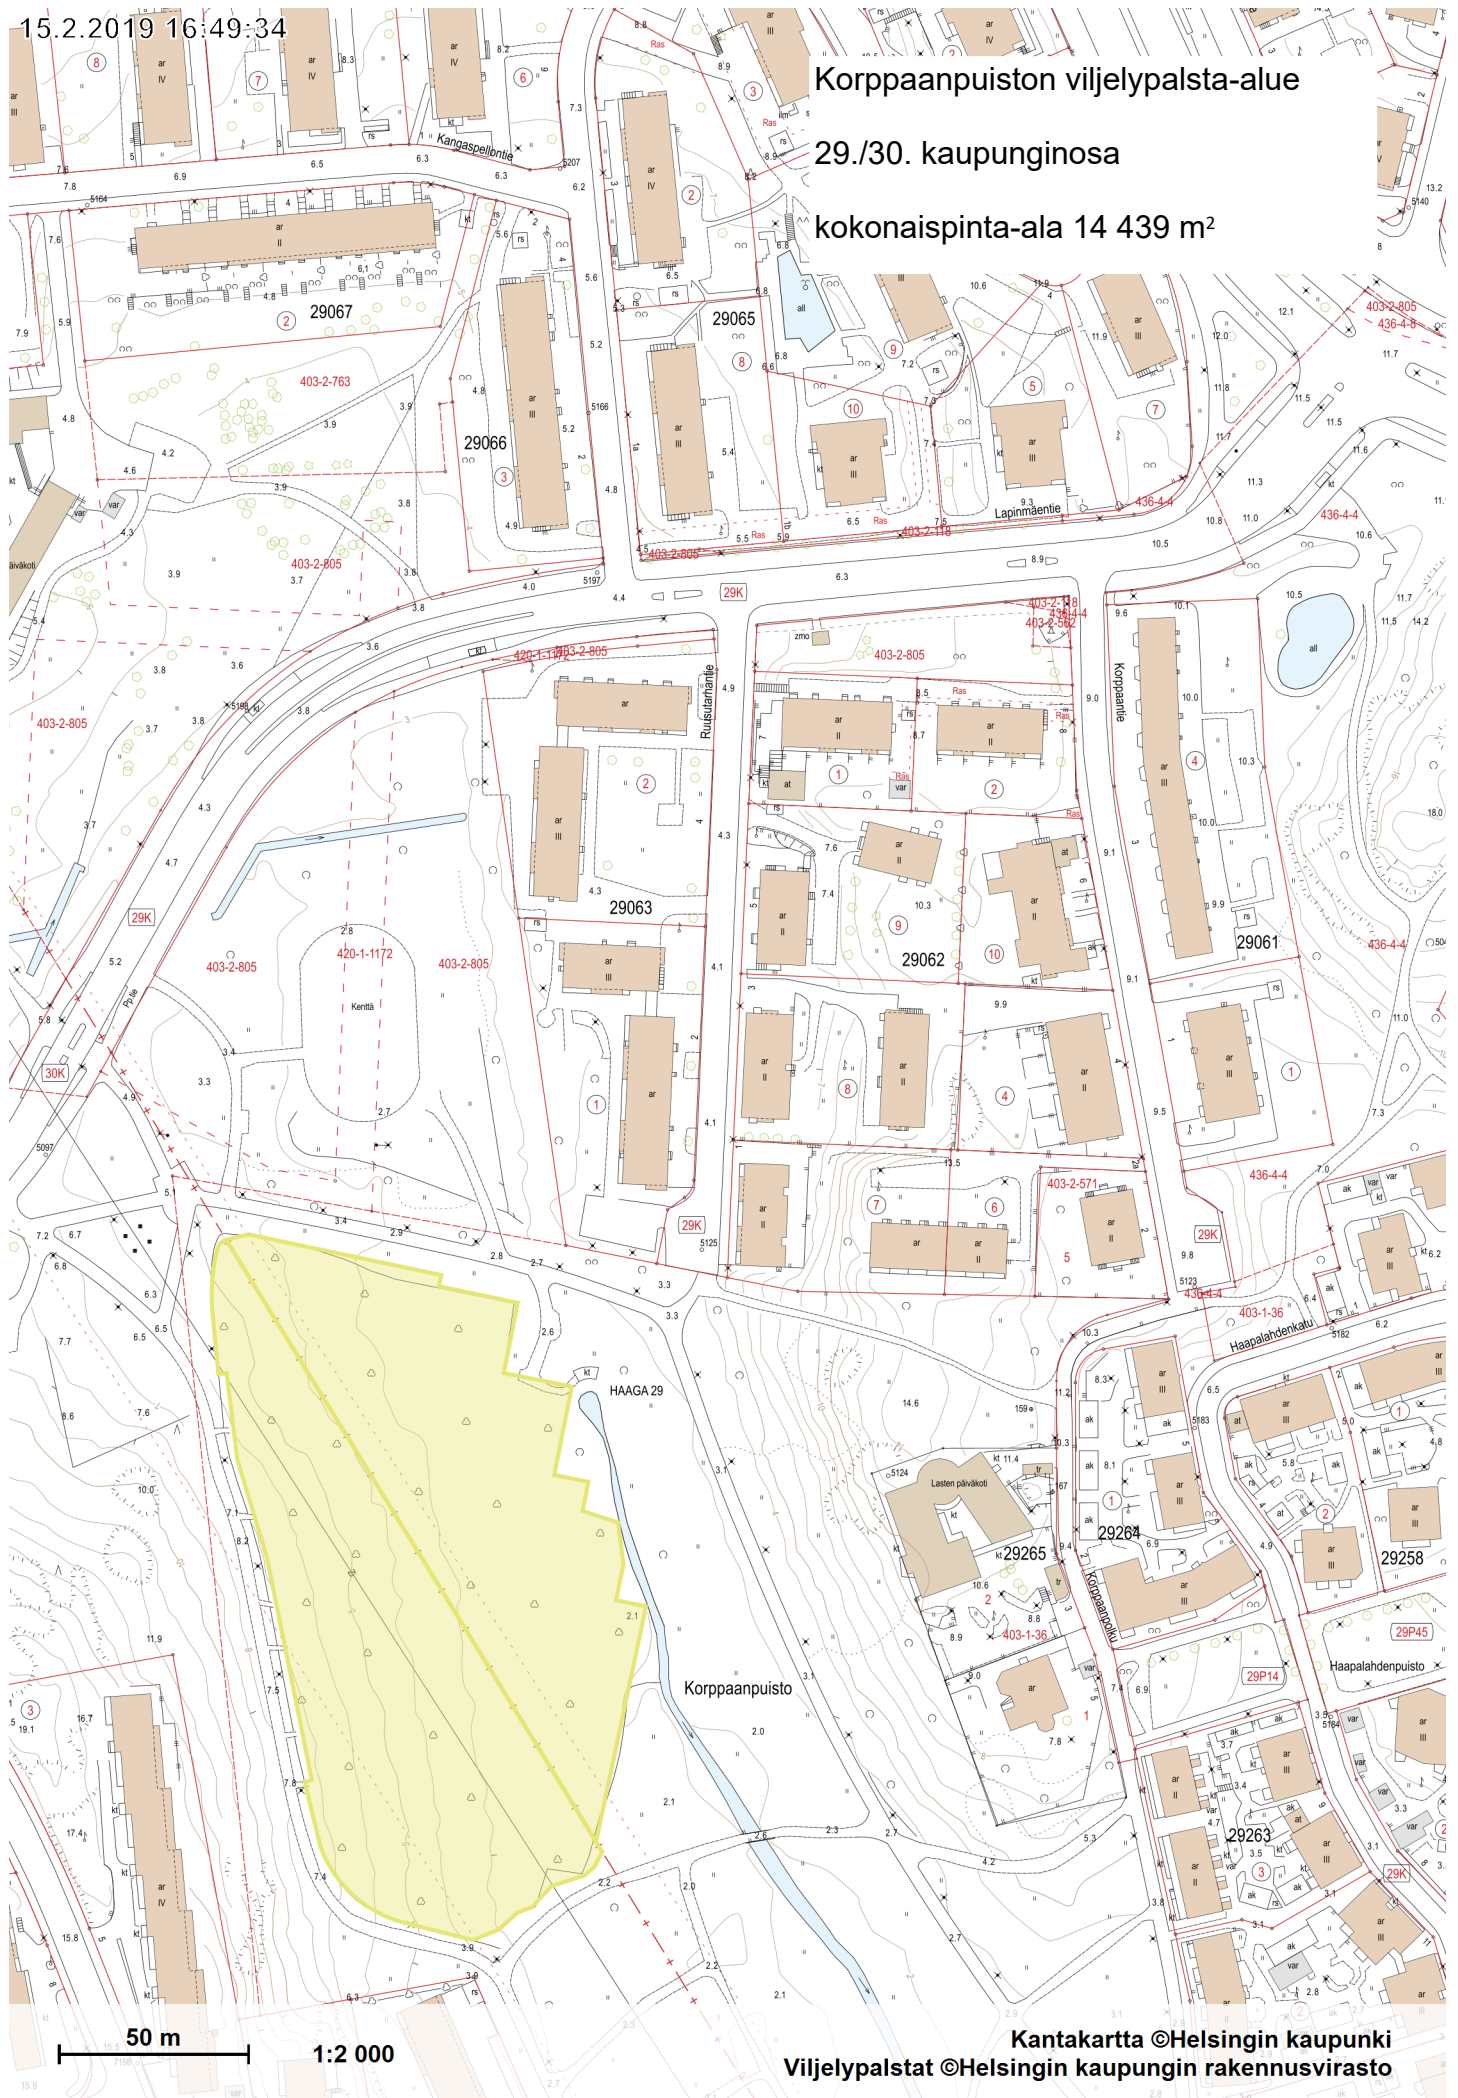

50 m 1:2 000