


Pyörätelineiden sijainnit

- 01 Vanha kauppahalli
- 02 Eteläsatama
- 03 Kylpylänaukio
- 04 Mattolaituri
- 05 Kompassitori
- 06 Meripuisto
- 07 Merisatamanranta
- 08 Ursininkallio
- 09 Eiranranta
- 10 Hietalahdenranta
- 11 Hietalahdentori
- 12 Kauppatori

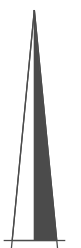

Helsinki		Kaupunkiympäristön toimiala		Liikenne- ja katusuunnittelu	
Kaupunginosa 3, Kaartinkaupunki; 4, Kamppi; 5, Punavuori; 6, Eira; 7 Ullanlinna 9, Kaivopuisto; 20, Länsisatama					
Pyörätelineiden sijoittaminen ranta-alueille					
Liikennejärjestely					
Mittakaava	1:17 000	Diariinro	HEL 2018-009586	Piirustusno	6889
		Hanke		Päiväys	16.11.2018
Asemakaava		Käsittely	I Lksp 16.11.2018	Muutettu pvm	-
		II -		Hyväksyjä	Reetta Putkonen
				Tarkastanut	Jouni Korhonen
				Laatinut	Darius Colin
				Tasokoordinaatisto	ETRS-GK25
				Korkeusjärjestelmä	N2000

Lauttasaarenselkä

Pyöräpysäköinnin mitoitusperiaatteet



Pysäköidyn pyörän tilantarve

Telineeseen kohtisuoraan pysäköity pyörä vie tilaa pituussuunnassa n. 2,0 m.

Pysäköinnin tilavaatimus 90 asteen pysäköinnissä

Leveä kaaritelineri

Kapea kaaritelineri

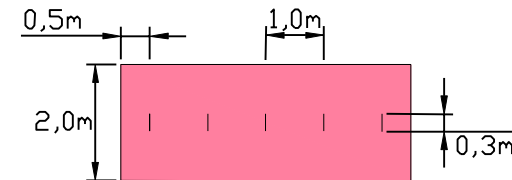
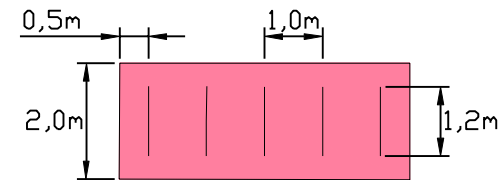


Vinopysäköinnissä tilavaatimus on pienempi ja tilantarve kasvaa pysäköintikulman suurentuessa. Tilaa tarvitaan 45 asteen kulmassa 1,4 m. Alle 45 asteen pysäköintikulmaa ei tule käyttää.

Pysäköinnin tilavaatimus 45 asteen kulmassa

Leveä kaaritelineri

Kapea kaaritelineri

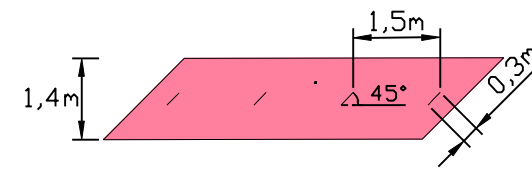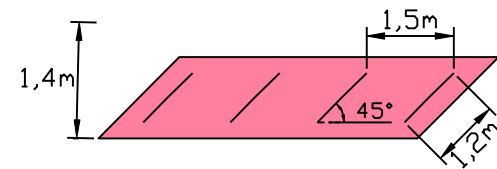

Vapaan tilan vaatimukset

Pyöräpysäköinnin sijoituksessa otetaan huomioon liikenneväylien vapaan tilan vaatimukset ja kunnossapidon vaatimukset. Jos ajoradalla on pysäköintiä, pyörätelineet eivät saa estää oven avaamista. Pyörätien ja pyöräpysäköinnin väliin jätetään 0,3 m vapaa tila. Ajoradan ja pyöräpysäköinnin väliin pyritään jättämään 0,5 m vapaa tila, josta voidaan kuitenkin tarpeen vaatiessa joustaa. Kaaritelinerillä suositeltava kaarien väli on 1,0 metriä (min. 0,8 m). 45 asteen vinopysäköinnissä kaarien tulee olla 1,5 m välillä toisistaan, jolloin kohtisuora pysäköintiväli on 1,0 m.



SELITE

 KAPEA KAARI PYÖRÄTELINTE 5kpl

Helsinki		Kaupunkiympäristön toimiala		Liikenne- ja katusuunnittelu	
Kaupunginosa 03, Kaartinkaupunki					
1. Vanha kauppahalli					
Liikennejärjestely					
Mittakaava	Diäärinro	HEL 2018-009586	Piirustusno	Päiväys	16.11.2018
1:500	Hanke		6889	Muutettu pvm	
	Asemakaava		Tasokoordinaatisto	Hyväksyjä	
	Käsittelyt		ETRS-GK25	Tarkastanut	Jouni Korhonen
	I Lksp	16.11.2018	Korkeusjärjestelmä	Laatinut	Darius Colin
	II -		N2000		



SELITE



KAPEA KAARI PYÖRÄTELIN 5kpl,
1,5m välein

Helsinki		Kaupunkiympäristön toimiala		Liikenne- ja katusuunnittelu	
Kaupunginosa 03, Kaartinkaupunki					
2. Eteläsatama					
Liikennejärjestely					
Mittakaava	Diariinro	HEL 2018-009586	Piirustusno	Päiväys	16.11.2018
1:500	Hanke		6889	Muutettu pvm	
	Asemakaava		Tasokoordinaatisto	Hyväksyjä	
	Käsittelyt		ETRS-GK25	Tarkastanut	Jouni Korhonen
	I Lksp	16.11.2018	Korkeusjärjestelmä	Laatinut	Darius Colin
	II -		N2000		



SELITE

 KAPEA KAARI PYÖRÄTELINE 5kpl

Helsinki		Kaupunkiympäristön toimiala		Liikenne- ja katusuunnittelu	
Kaupunginosa 09, Kaivopuisto					
3. Kylpylänaukio					
Liikennejärjestely					
Mittakaava 1:500	Diaarinro	HEL 2018-009586	Piirustusno	Päiväys	16.11.2018
	Hanke		6889	Muutettu pvm	
	Asemakaava		Tasokoordinaatisto	Hyväksyjä	
	Käsittelyt		ETRS-GK25	Tarkastanut	Jouni Korhonen
	I Lksp	16.11.2018	Korkeusjärjestelmä	Laatinut	Darius Colin
	II -		N2000		




SELITE






KAPEA KAARI PYÖRÄTELINEN 10kpl

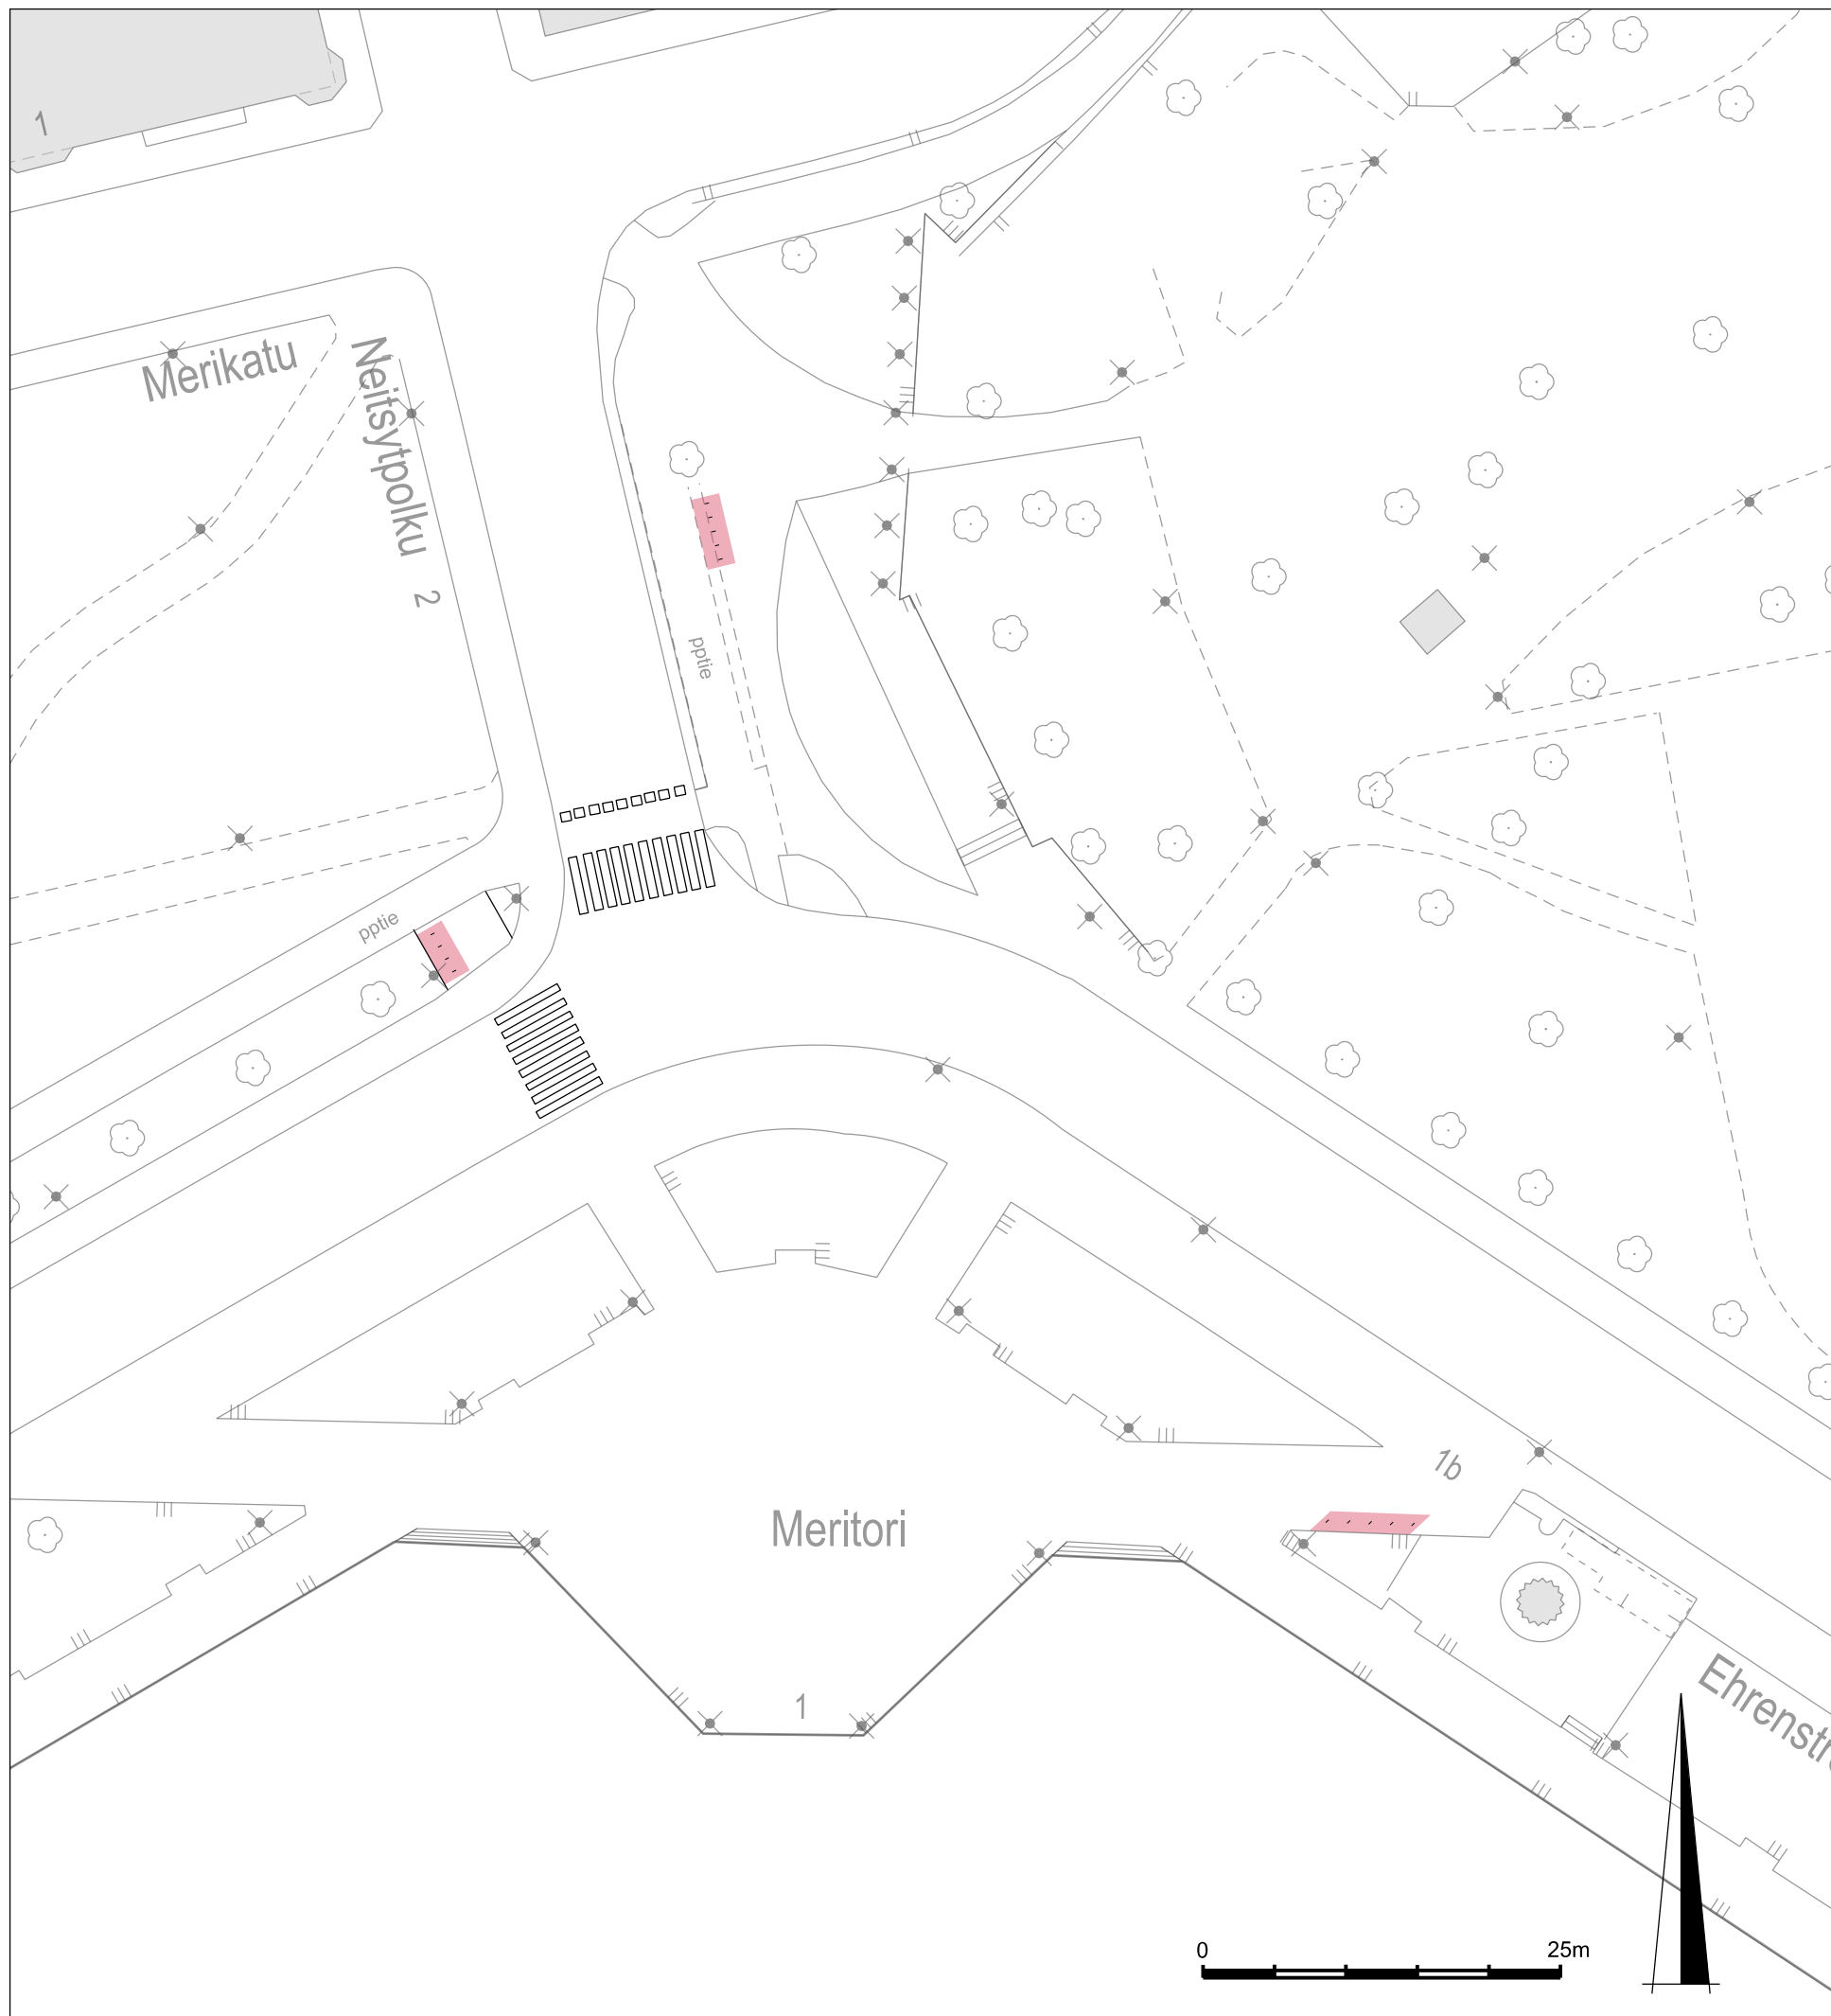
Helsinki		Kaupunkiympäristön toimiala		Liikenne- ja katusuunnittelu	
Kaupunginosa 09, Kaivopuisto					
4. Mattolaituri					
Liikennejärjestely					
Mittakaava 1:500	Diaarinro	HEL 2018-009586	Piirustusno	Päiväys	16.11.2018
	Hanke		6889	Muutettu pvm	
	Asemakaava		Tasokoordinaatisto	Hyväksyjä	
	Käsittelyt	I Lksp 16.11.2018	ETRS-GK25	Tarkastanut	Jouni Korhonen
	II -	Korkeusjärjestelmä	N2000	Laatinut	Darius Colin



SELITE

-  KAPEA KAARI PYÖRÄTELINE 5kpl
1,5m välein
-  KAPEA KAARI PYÖRÄTELINE 5kpl
-  KAPEA KAARI PYÖRÄTELINE 4kpl

Helsinki		Kaupunkiympäristön toimiala		Liikenne- ja katusuunnittelu	
Kaupunginosa 07, Ullanlinna; 09, Kaivopuisto					
5. Kompassitori					
Liikennejärjestely					
Mittakaava	Diaarinro	HEL 2018-009586	Piirustusno	Päiväys	16.11.2018
1:500	Hanke		6889	Muutettu pvm	
	Asemakaava		Tasokoordinaatisto	Hyväksyjä	
	Käsitellyt		ETRS-GK25	Tarkastanut	Jouni Korhonen
	I Lksp	16.11.2018	Korkeusjärjestelmä	Laatinut	Darius Colin
	II -		N2000		

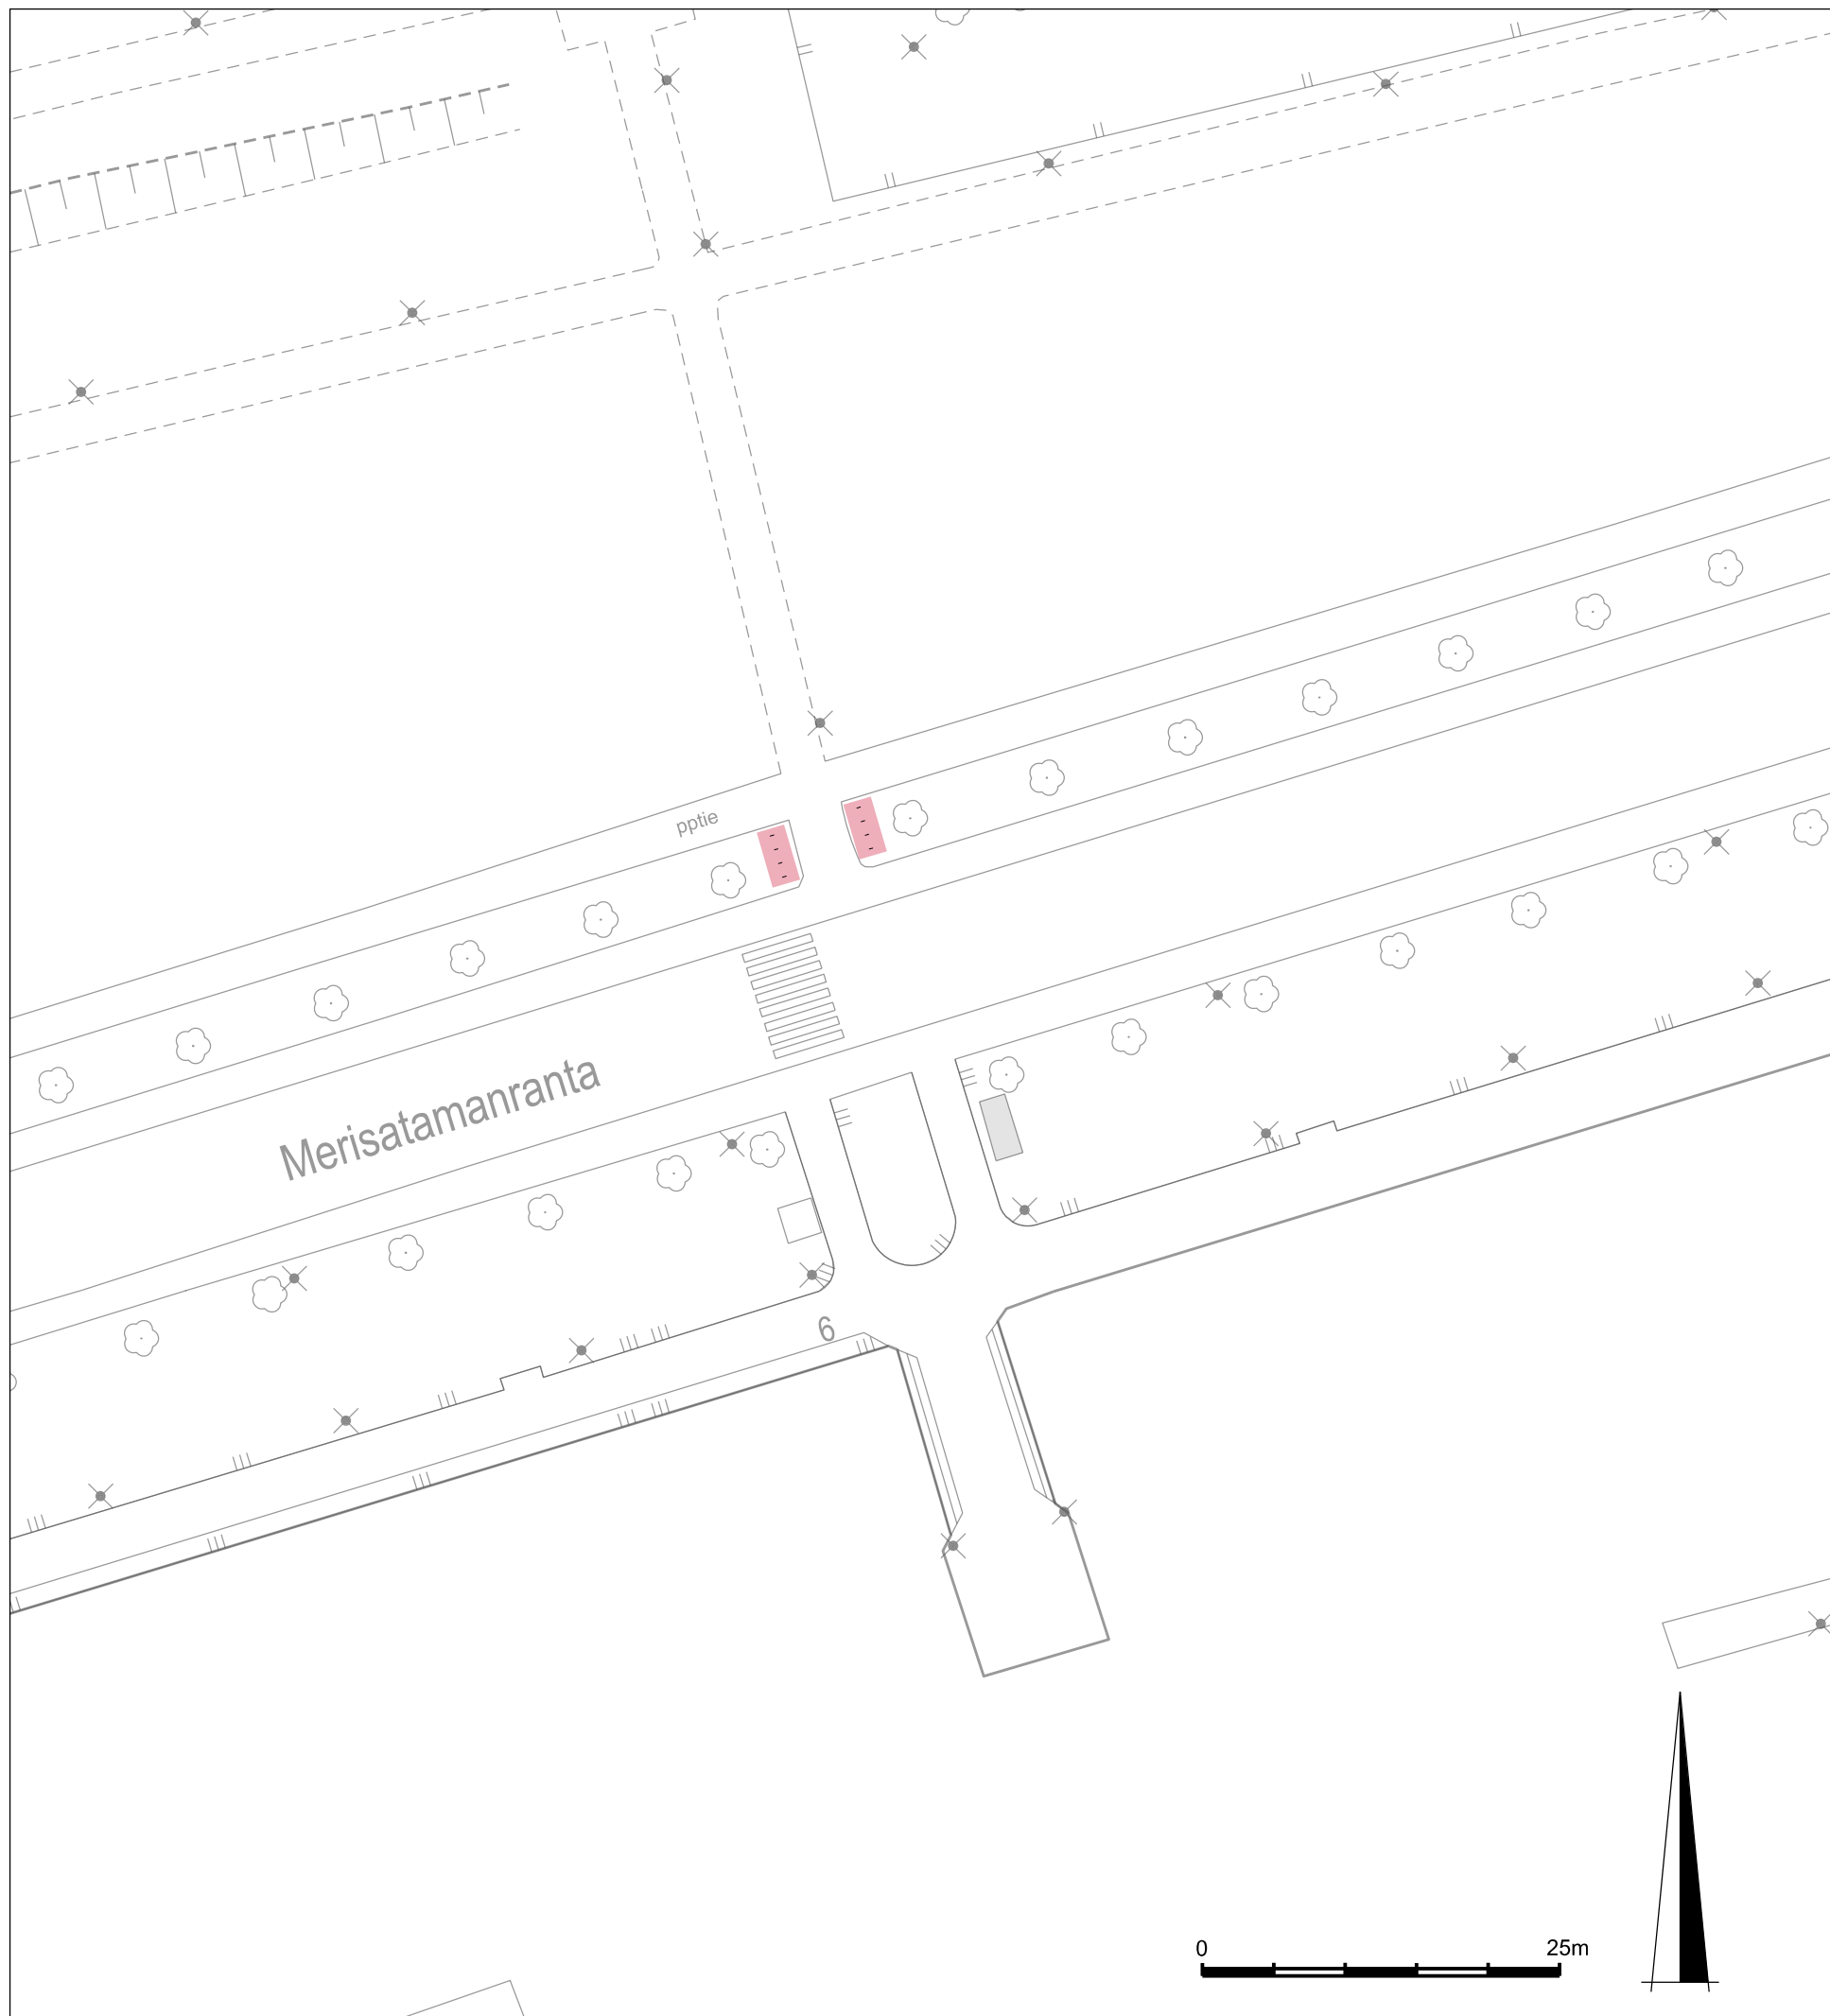



SELITE

 KAPEA KAARI PYÖRÄTELINIE 4kpl

Helsinki		Kaupunkiympäristön toimiala		Liikenne- ja katusuunnittelu	
Kaupunginosa 07, Ullanlinna; 09, Kaivopuisto					
6. Meripuisto					
Liikennejärjestely					
Mittakaava	Diaarinro	HEL 2018-009586	Piirustusno	Päiväys	16.11.2018
1:500	Hanke		6889	Muutettu pvm	
	Asemakaava		Tasokoordinaatisto	Hyväksyjä	
	Käsitellyt		ETRS-GK25	Tarkastanut	Jouni Korhonen
	I Lksp	16.11.2018	Korkeusjärjestelmä	Laatinut	Darius Colin
	II -		N2000		

0 25m

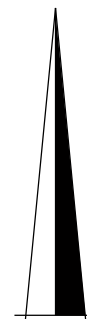

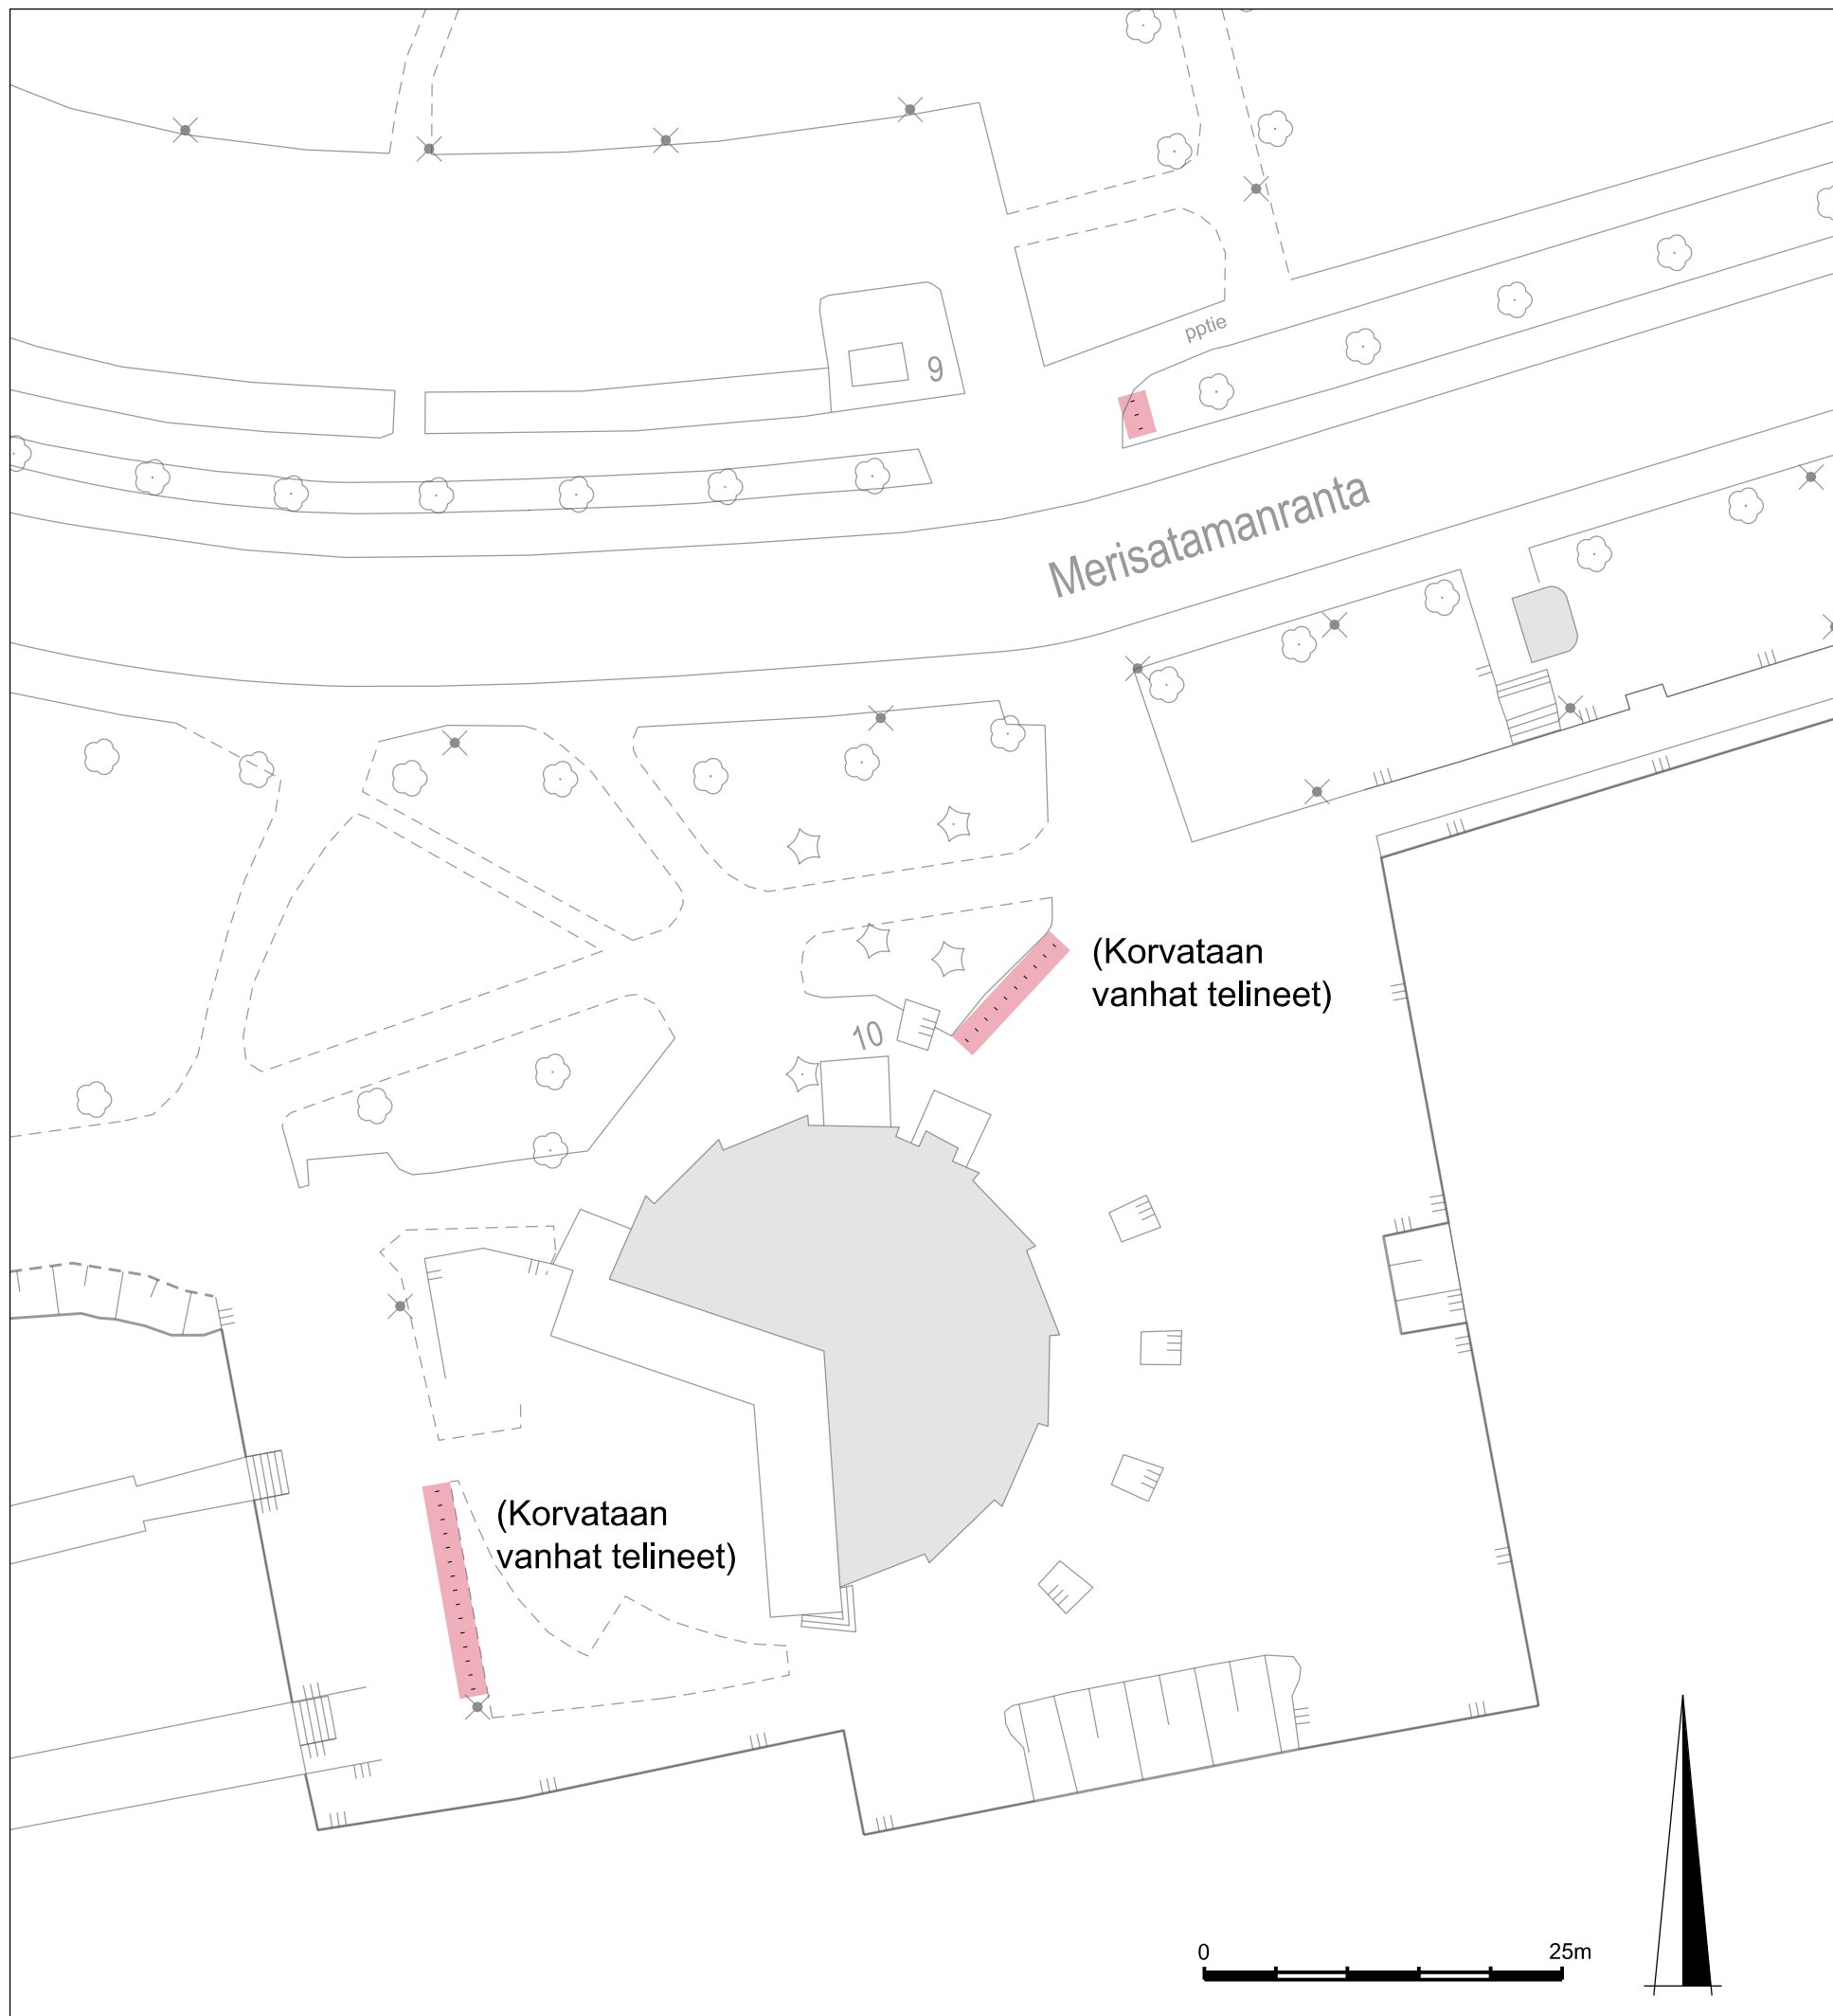

SELITE



KAPEA KAARI PYÖRÄTELINE 10kpl




KAPEA KAARI PYÖRÄTELINE 3kpl





KAPEA KAARI PYÖRÄTELINE 15kpl


Helsinki		Kaupunkiympäristön toimiala		Liikenne- ja katusuunnittelu	
Kaupunginosa 06, Eira					
7. Meristamanranta					
Liikennejärjestely					
Mittakaava	Diariinro	HEL 2018-009586	Piirustusno	Päiväys	16.11.2018
1:500	Hanke		6889	Muutettu pvm	
	Asemakaava		Tasokoordinaatisto	Hyväksyjä	
	Käsittelyt		ETRS-GK25	Tarkastanut	Jouni Korhonen
	I Lksp	16.11.2018	Korkeusjärjestelmä	Laatinut	Darius Colin
	II -		N2000		

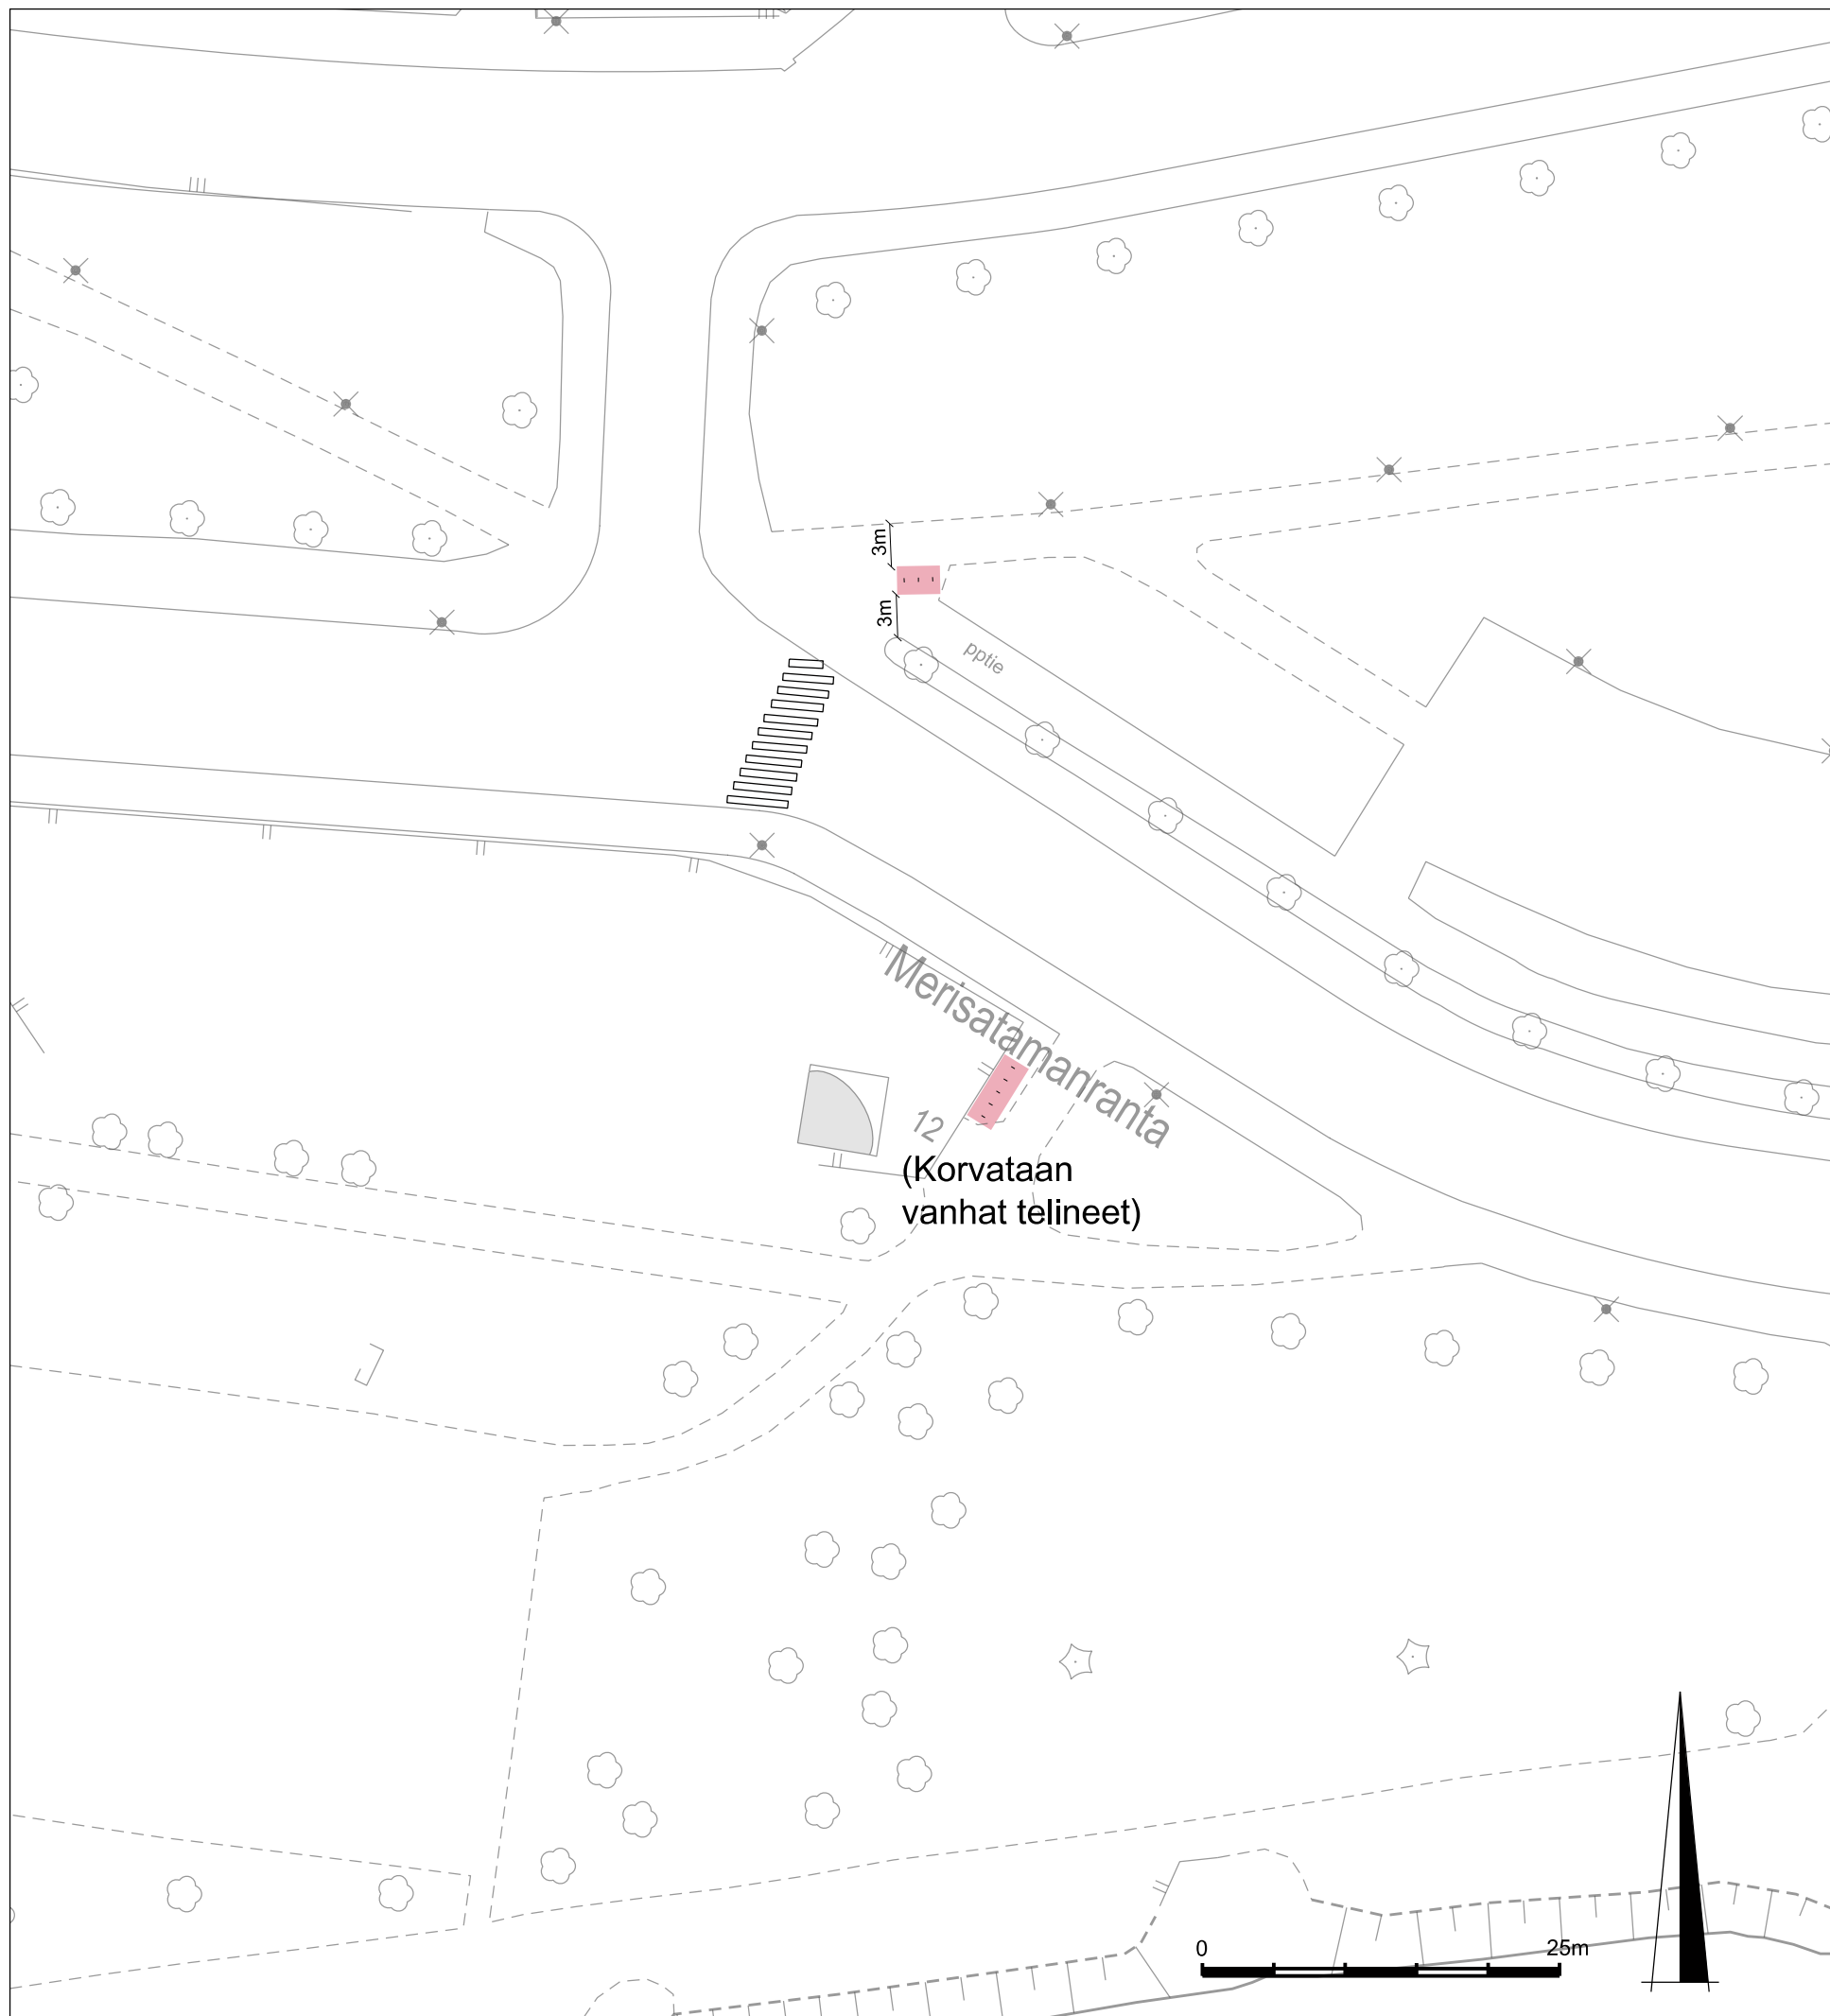

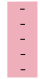

SELITE

-  KAPEA KAARI PYÖRÄTELINEN 5kpl
-  KAPEA KAARI PYÖRÄTELINEN 3kpl

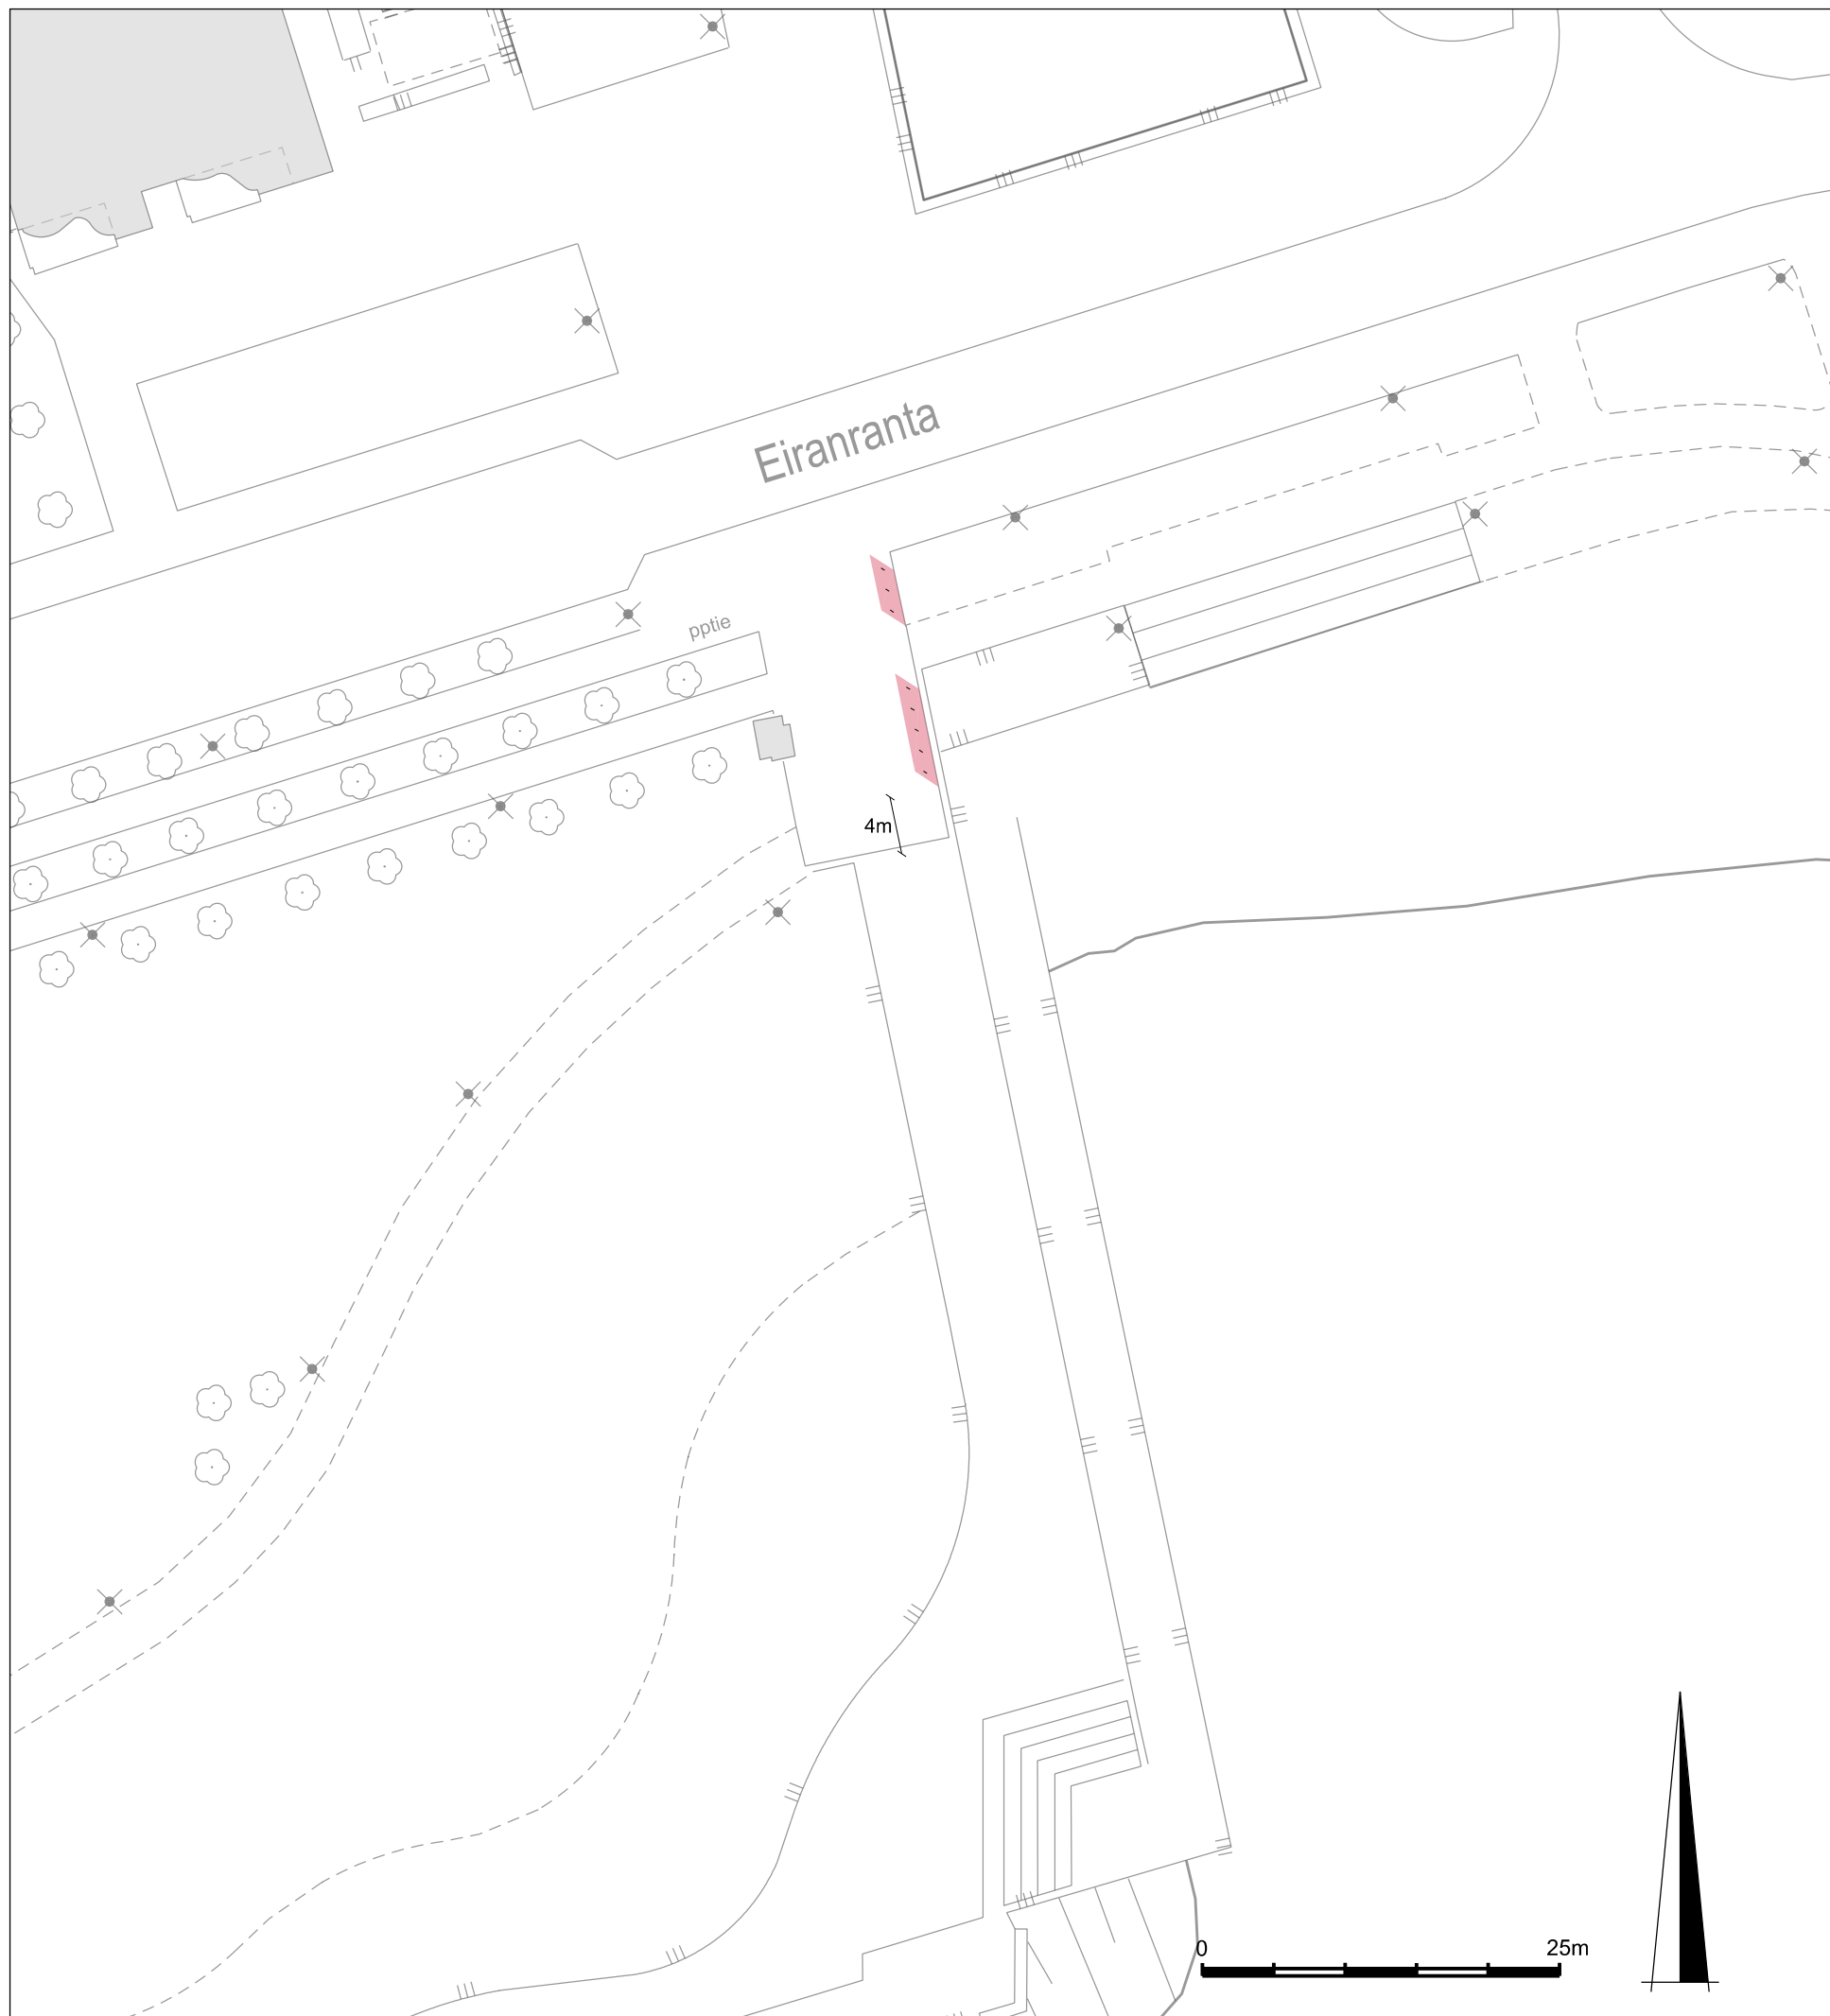
Helsinki		Kaupunkiympäristön toimiala		Liikenne- ja katusuunnittelu	
Kaupunginosa 06, Eira					
8. Ursininkallio					
Liikennejärjestely					
Mittakaava	Diaarinro	HEL 2018-009586	Piirustusno	Päiväys	16.11.2018
1:500	Hanke		6889	Muutettu pvm	
	Asemakaava		Tasokoordinaatisto	Hyväksyjä	
	Käsittelyt	I Lksp 16.11.2018	ETRS-GK25	Tarkastanut	Jouni Korhonen
		II -	Korkeusjärjestelmä	Laatinut	Darius Colin
			N2000		




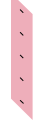
SELITE

-  KAPEA KAARI PYÖRÄTELINEN 5kpl, 1,5m välein
-  KAPEA KAARI PYÖRÄTELINEN 3kpl, 1,5m välein


Helsinki		Kaupunkiympäristön toimiala		Liikenne- ja katusuunnittelu	
Kaupunginosa 20, Länsisatama					
9. Eiranranta					
Liikennejärjestely					
Mittakaava 1:500	Diaarinro	HEL 2018-009586	Piirustusno	Päiväys	16.11.2018
	Hanke		6889	Muutettu pvm	
	Asemakaava		Tasokoordinaatisto	Hyväksyjä	
	Käsittelyt	I Lksp 16.11.2018 II -	ETRS-GK25 Korkeusjärjestelmä N2000	Tarkastanut	Jouni Korhonen
			Laatinut	Darius Colin	

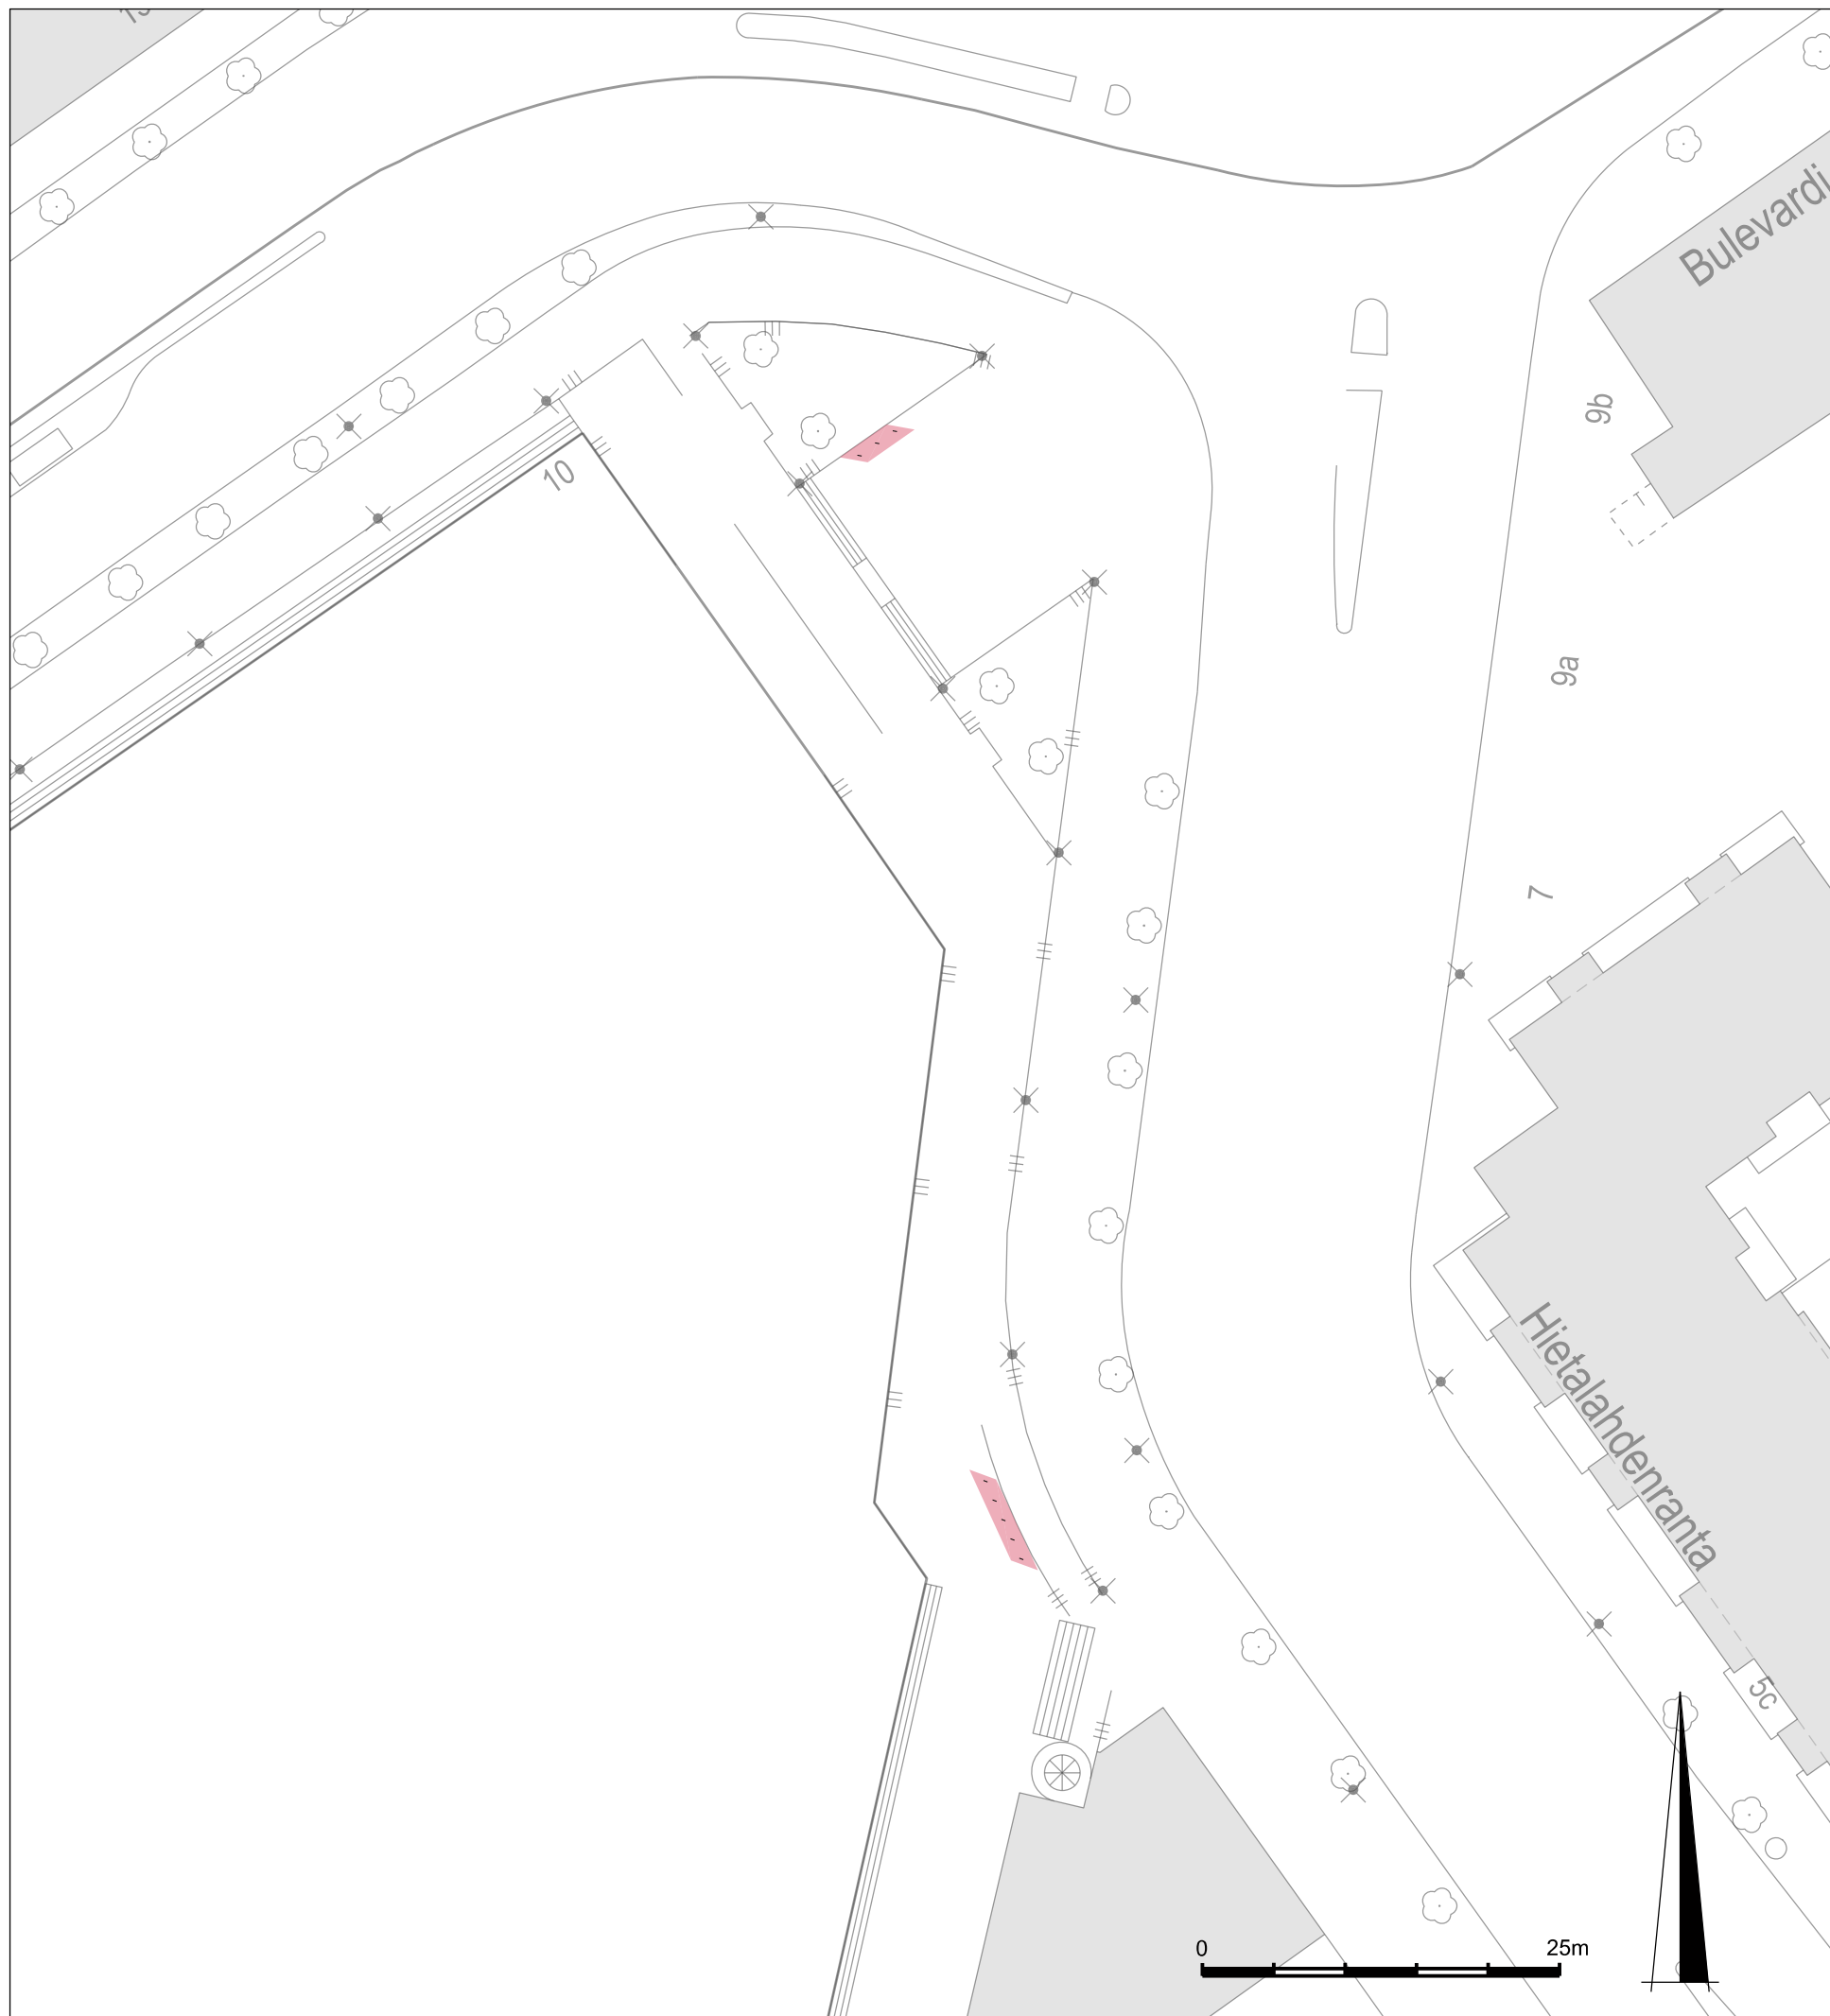

SELITE

-  KAPEA KAARI PYÖRÄTELINEN 3kpl,
1,5m välein
-  KAPEA KAARI PYÖRÄTELINEN 5kpl,
1,5m välein

Helsinki		Kaupunkiympäristön toimiala		Liikenne- ja katusuunnittelu	
Kaupunginosa 05, Punavuori					
10. Hietalahdenranta					
Liikennejärjestely					
Mittakaava	Diaarinro	HEL 2018-009586	Piirustusno	Päiväys	16.11.2018
1:500	Hanke		6889	Muutettu pvm	
	Asemakaava		Tasokoordinaatisto	Hyväksyjä	
	Käsittelyt		ETRS-GK25	Tarkastanut	Jouni Korhonen
	I Lksp	16.11.2018	Korkeusjärjestelmä	Laatinut	Darius Colin
	II -		N2000		

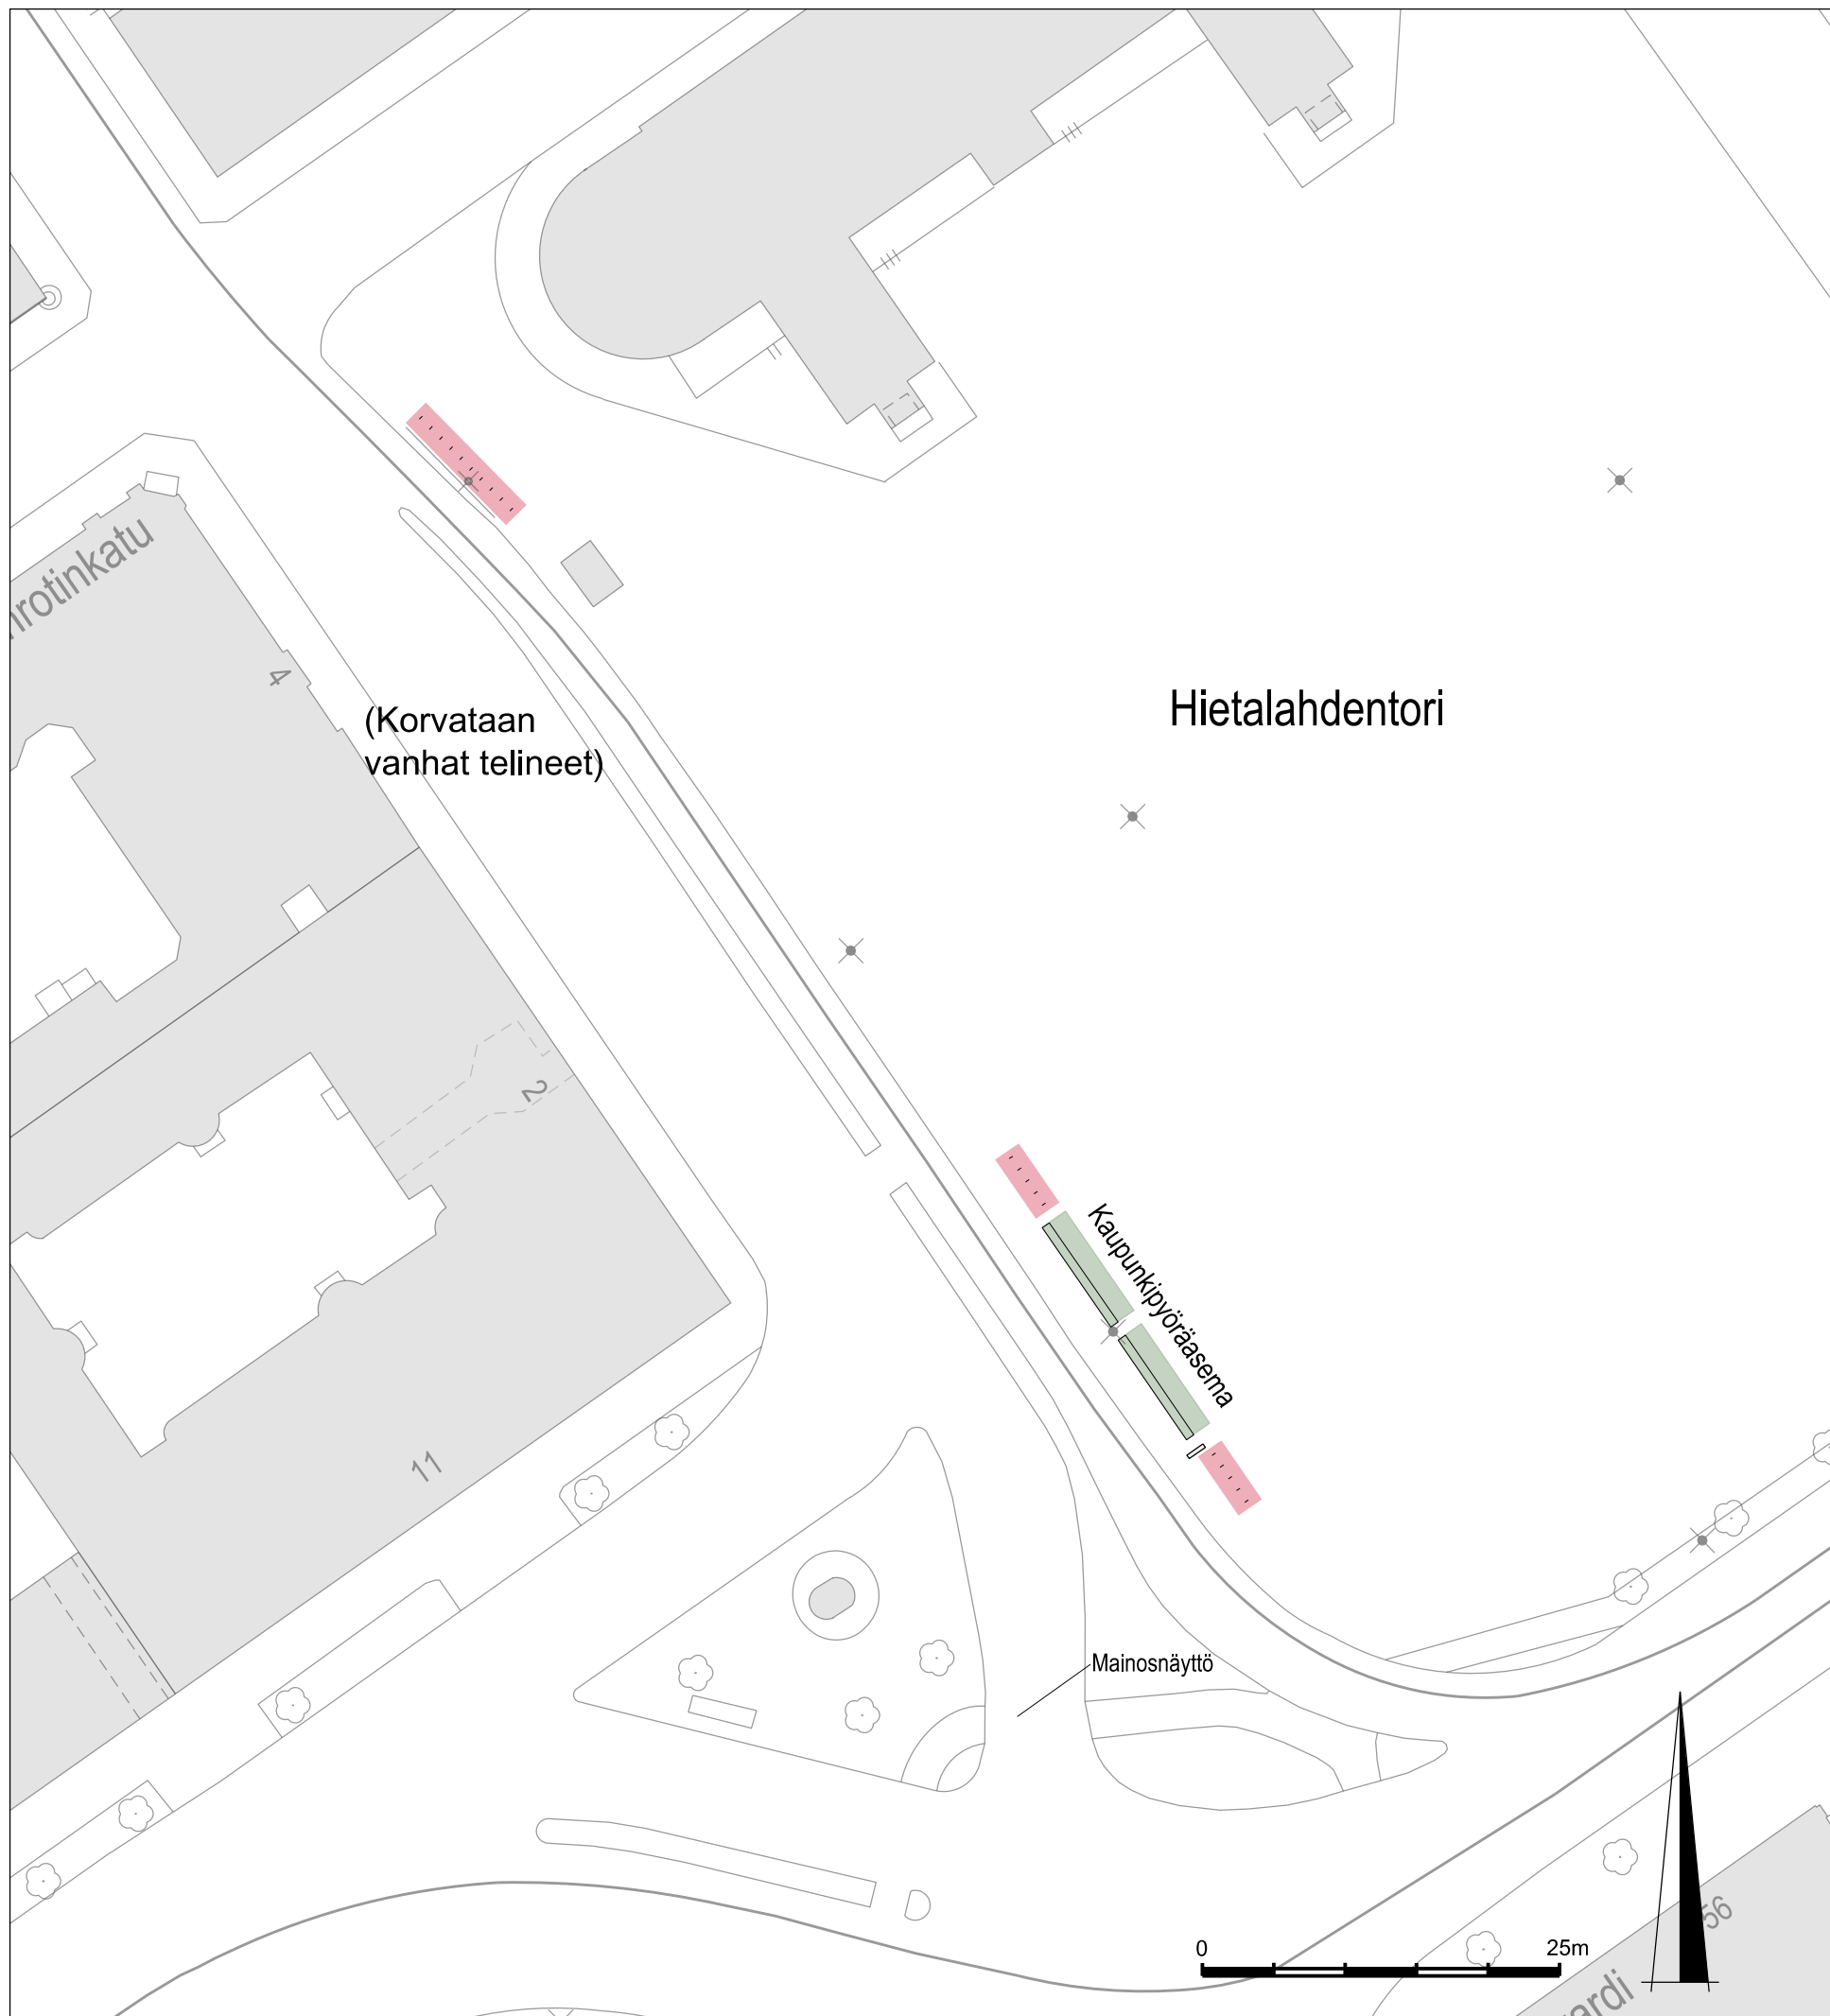

SELITE




KAPEA KAARI PYÖRÄTELINEN 10kpl



KAPEA KAARI PYÖRÄTELINEN 5kpl

Helsinki		Kaupunkiympäristön toimiala		Liikenne- ja katusuunnittelu	
Kaupunginosa 04, Kamppi					
11. Hietalahdentori					
Liikennejärjestely					
Mittakaava	Diariinro	HEL 2018-009586	Piirustusno	Päiväys	16.11.2018
1:500	Hanke		6889	Muutettu pvm	
	Asemakaava		Tasokoordinaatisto	Hyväksyjä	
	Käsittelyt		ETRS-GK25	Tarkastanut	Jouni Korhonen
	I Lksp	16.11.2018	Korkeusjärjestelmä	Laatinut	Darius Colin
	II -		N2000		

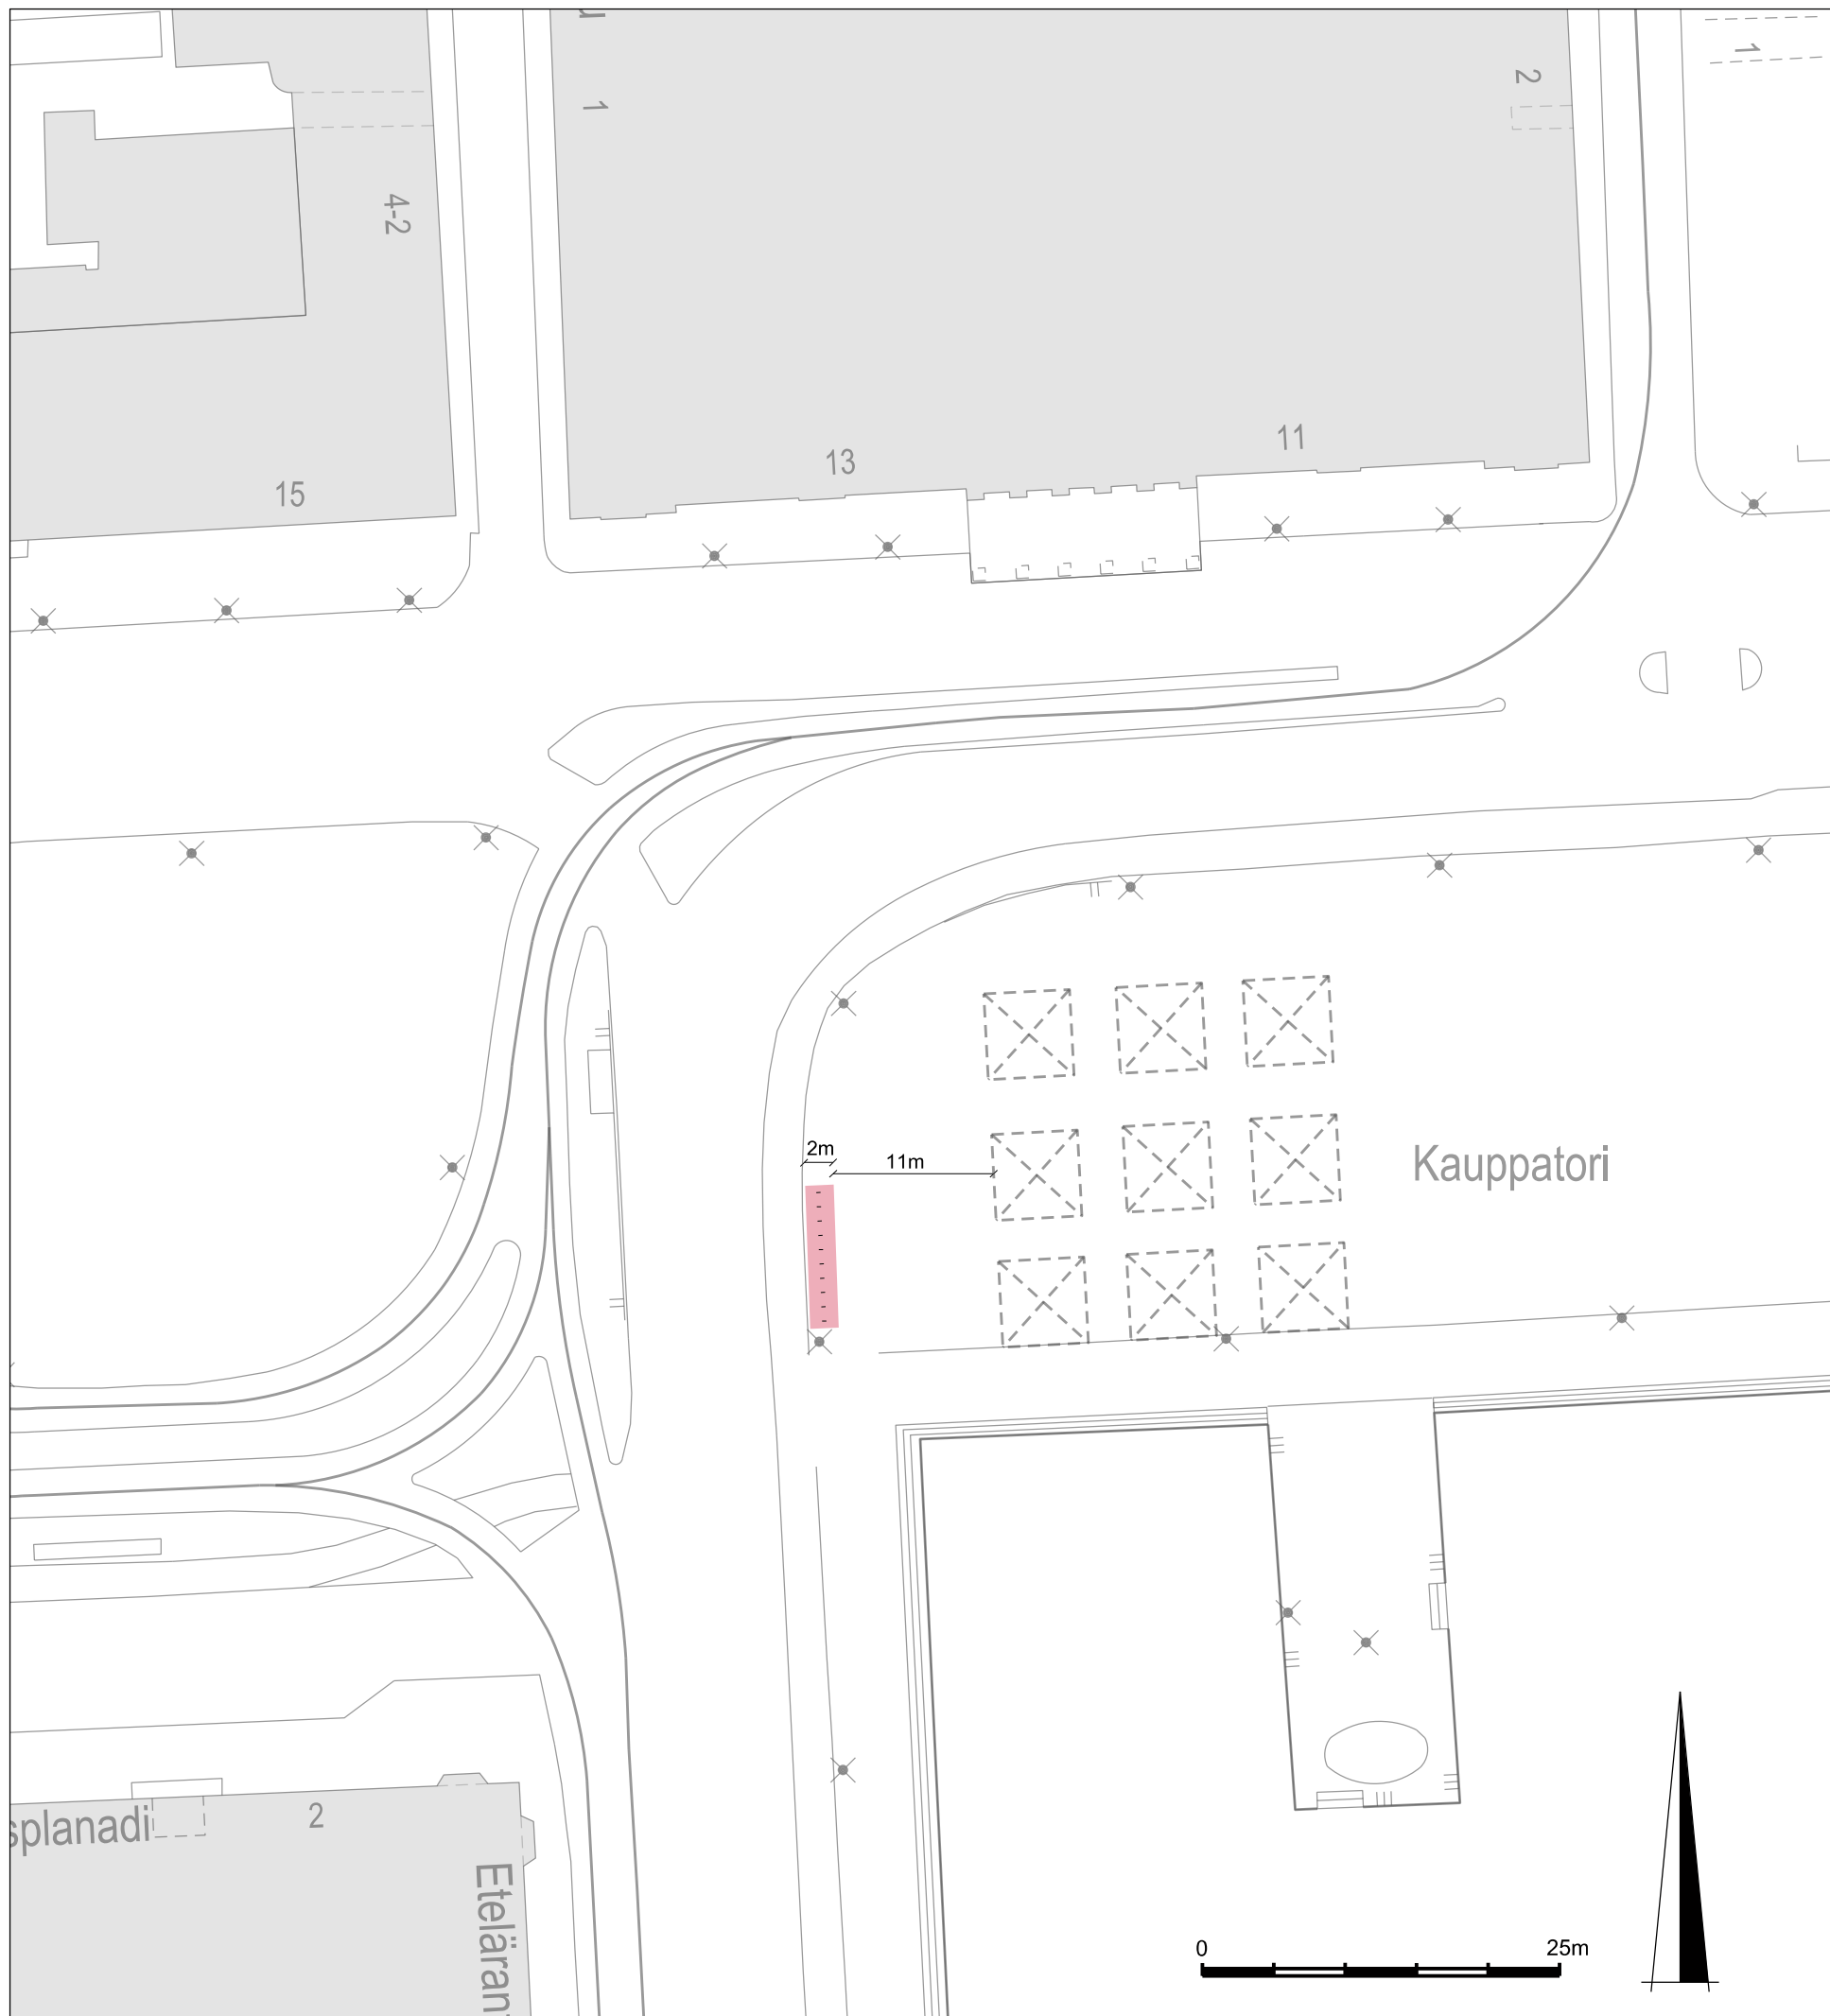

SELITE



KAPEA KAARI PYÖRÄTELINE 10kpl

Helsinki		Kaupunkiympäristön toimiala		Liikenne- ja katusuunnittelu	
Kaupunginosa 03, Kaartinkaupunki					
12. Kauppatori					
Liikennejärjestely					
Mittakaava 1:500	Diäärinro	HEL 2018-009586	Piirustusno 6889	Päiväys	16.11.2018
	Hanke			Muutettu pvm	
	Asemakaava		Tasokoordinaatisto ETRS-GK25	Hyväksyjä	
	Käsittelyt I Lksp 16.11.2018 II -		Korkeusjärjestelmä N2000	Tarkastanut	Jouni Korhonen
			Laatinut	Darius Colin	