

maja 183 ei ole rakennustapaohjeen mukainen

puolitoistakerroksinen ns. alppimaja, hirsilankusta tehty ja ehkä varustettu sähköllä


Kivinokka

JHL:n kesämajat yhteensä 181 kpl

Majat numeroilla 11, 17, 25, 28, 34, 49, 52, 85 ja 186 on pysyvästi poistettu

majat nro 1-190

22.2.2023 13:29:16

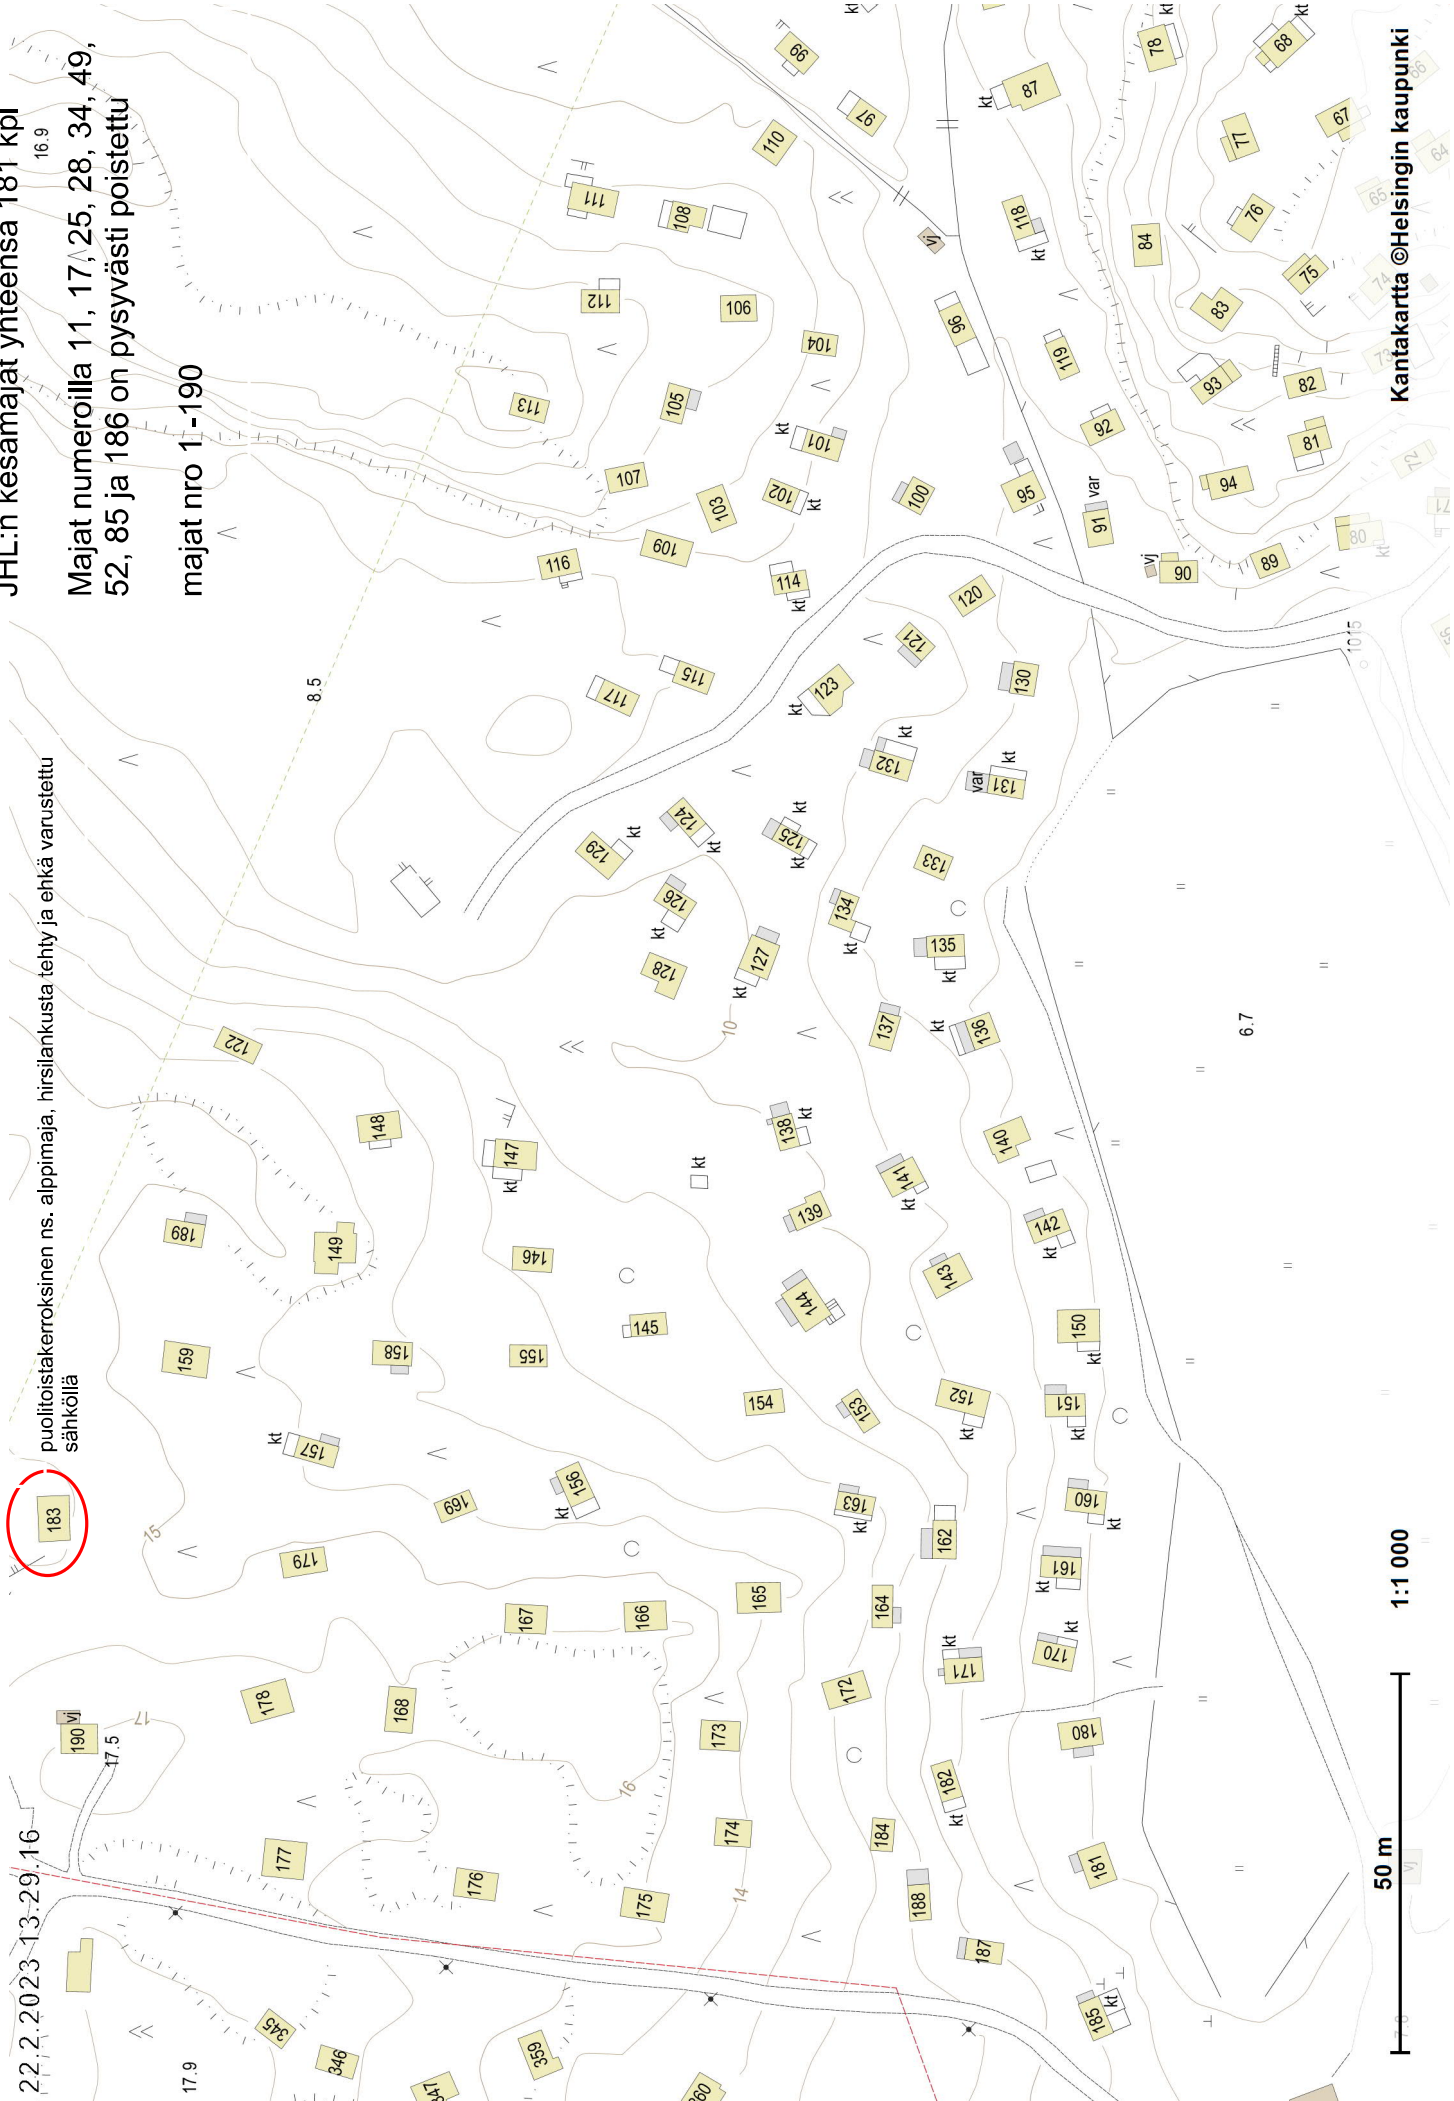

50 m

1:1 000


Kantakartta ©Helsingin kaupunki

Kivinokka

JHL:n kesämajat yhteensä 181 kpl

Majat numeroilla 11, 17, 25, 28, 34, 49,
52, 85 ja 186 on pysyvästi poistettu

22.2.2023 13.24.31

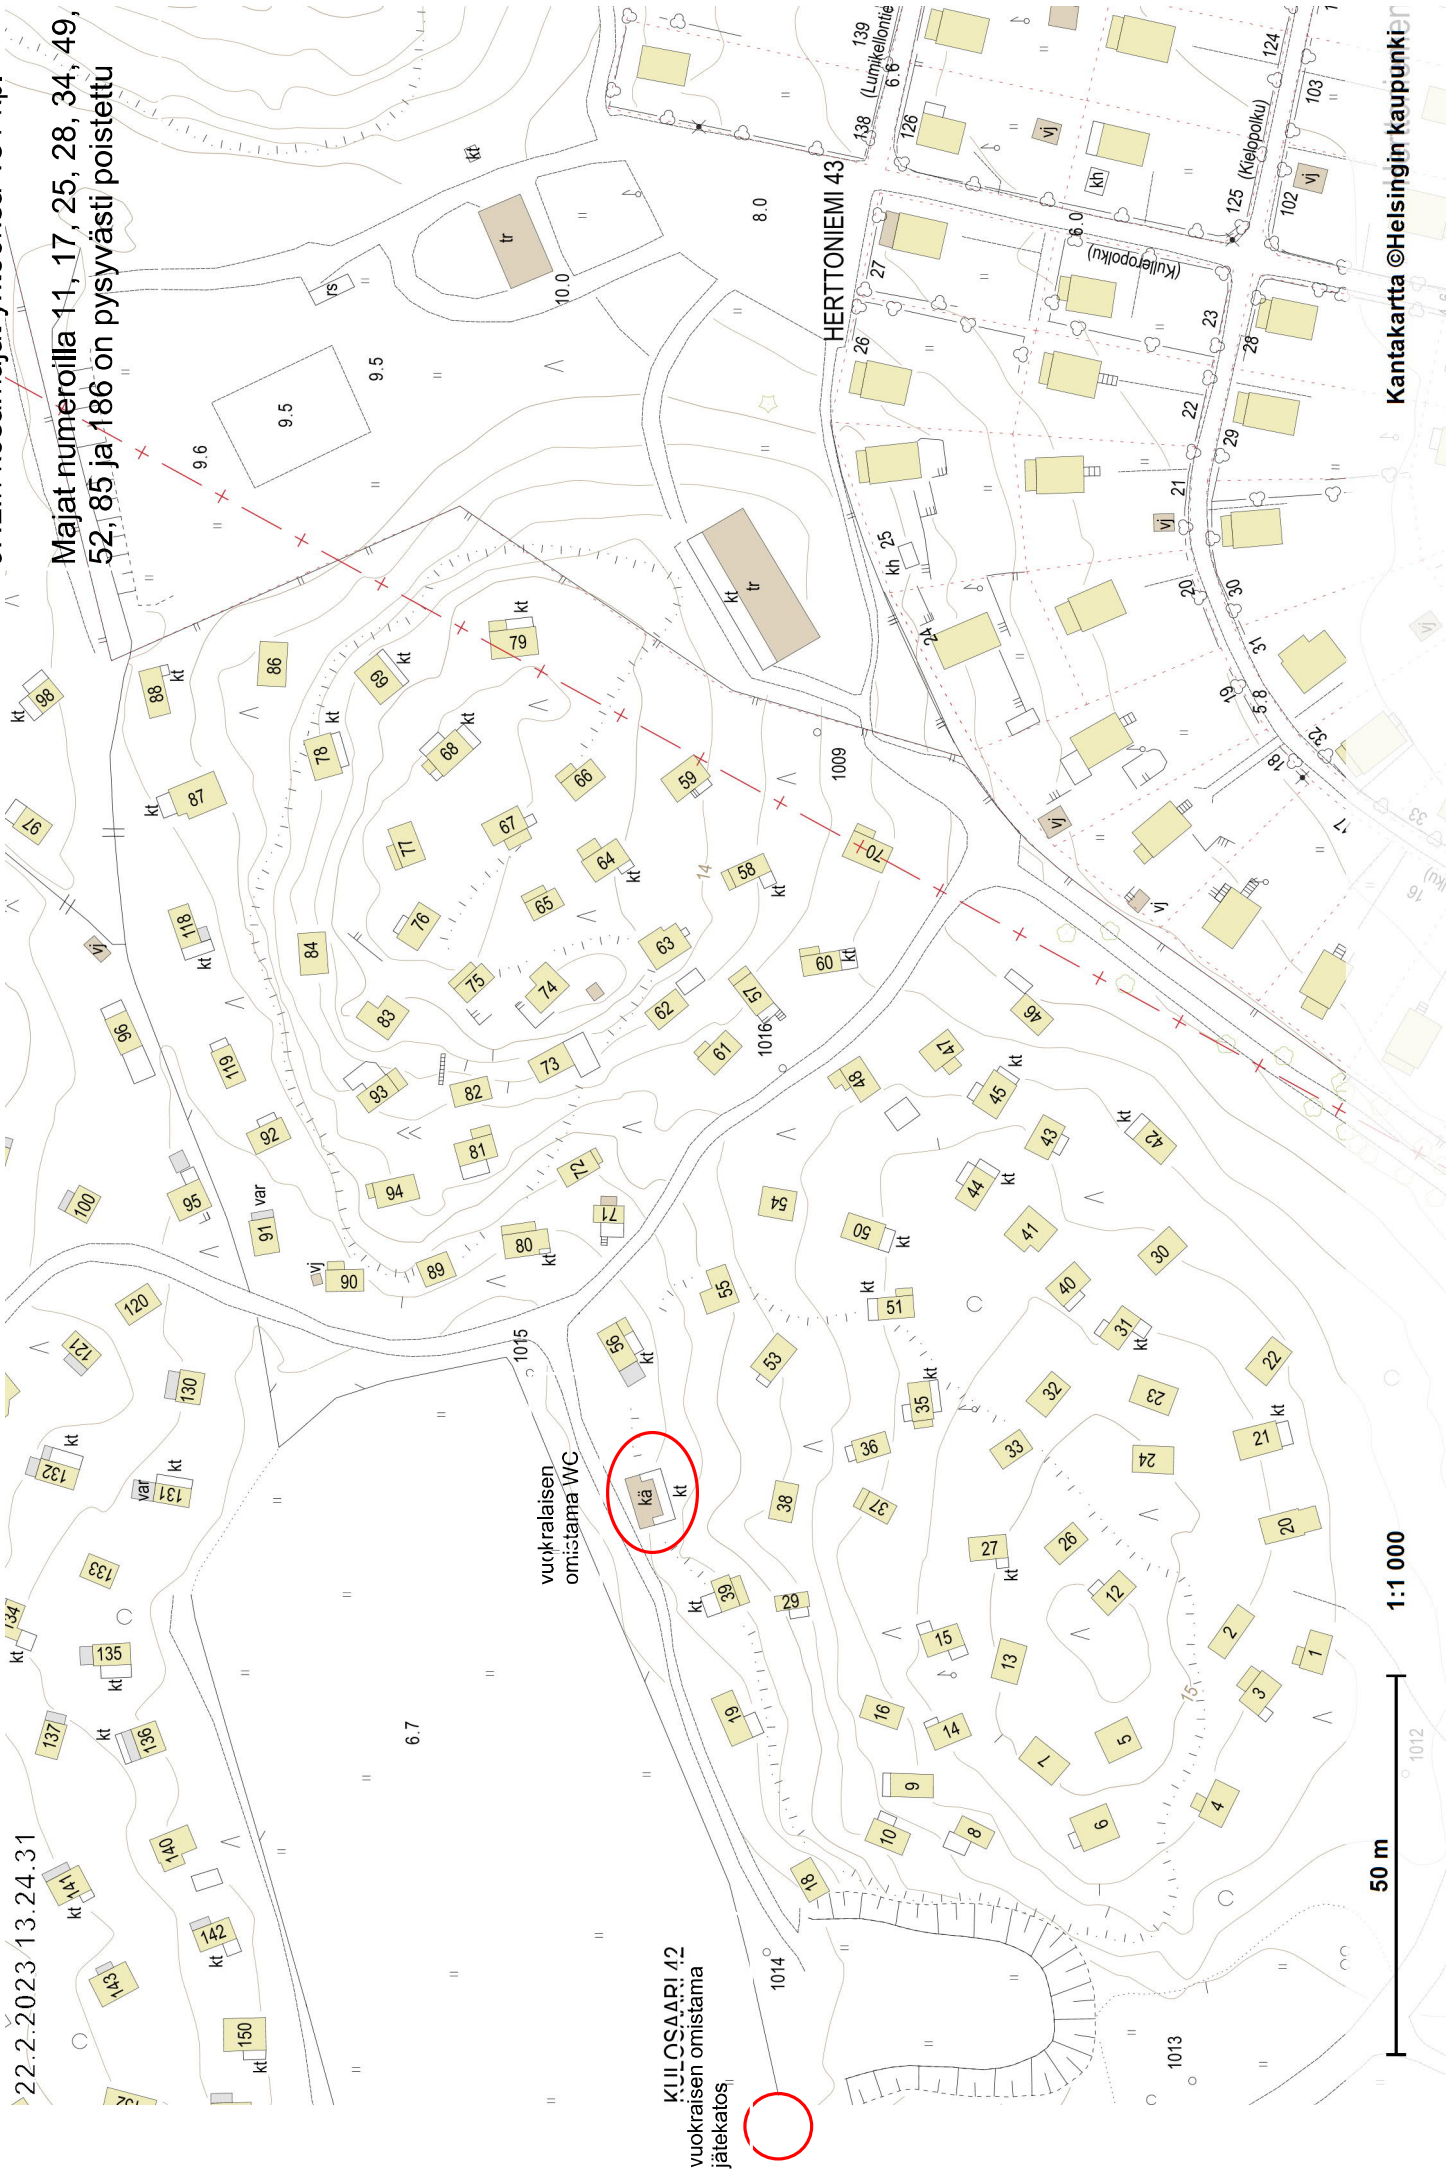

vuokralaisen
omistama WC

KULOSAARI 42
vuokralaisen omistama
jätekatos

HERTONIEMI 43

50 m

1:1 000

Kantakartta ©Helsingin kaupungin