



POIKKILEIKKAUS B-B

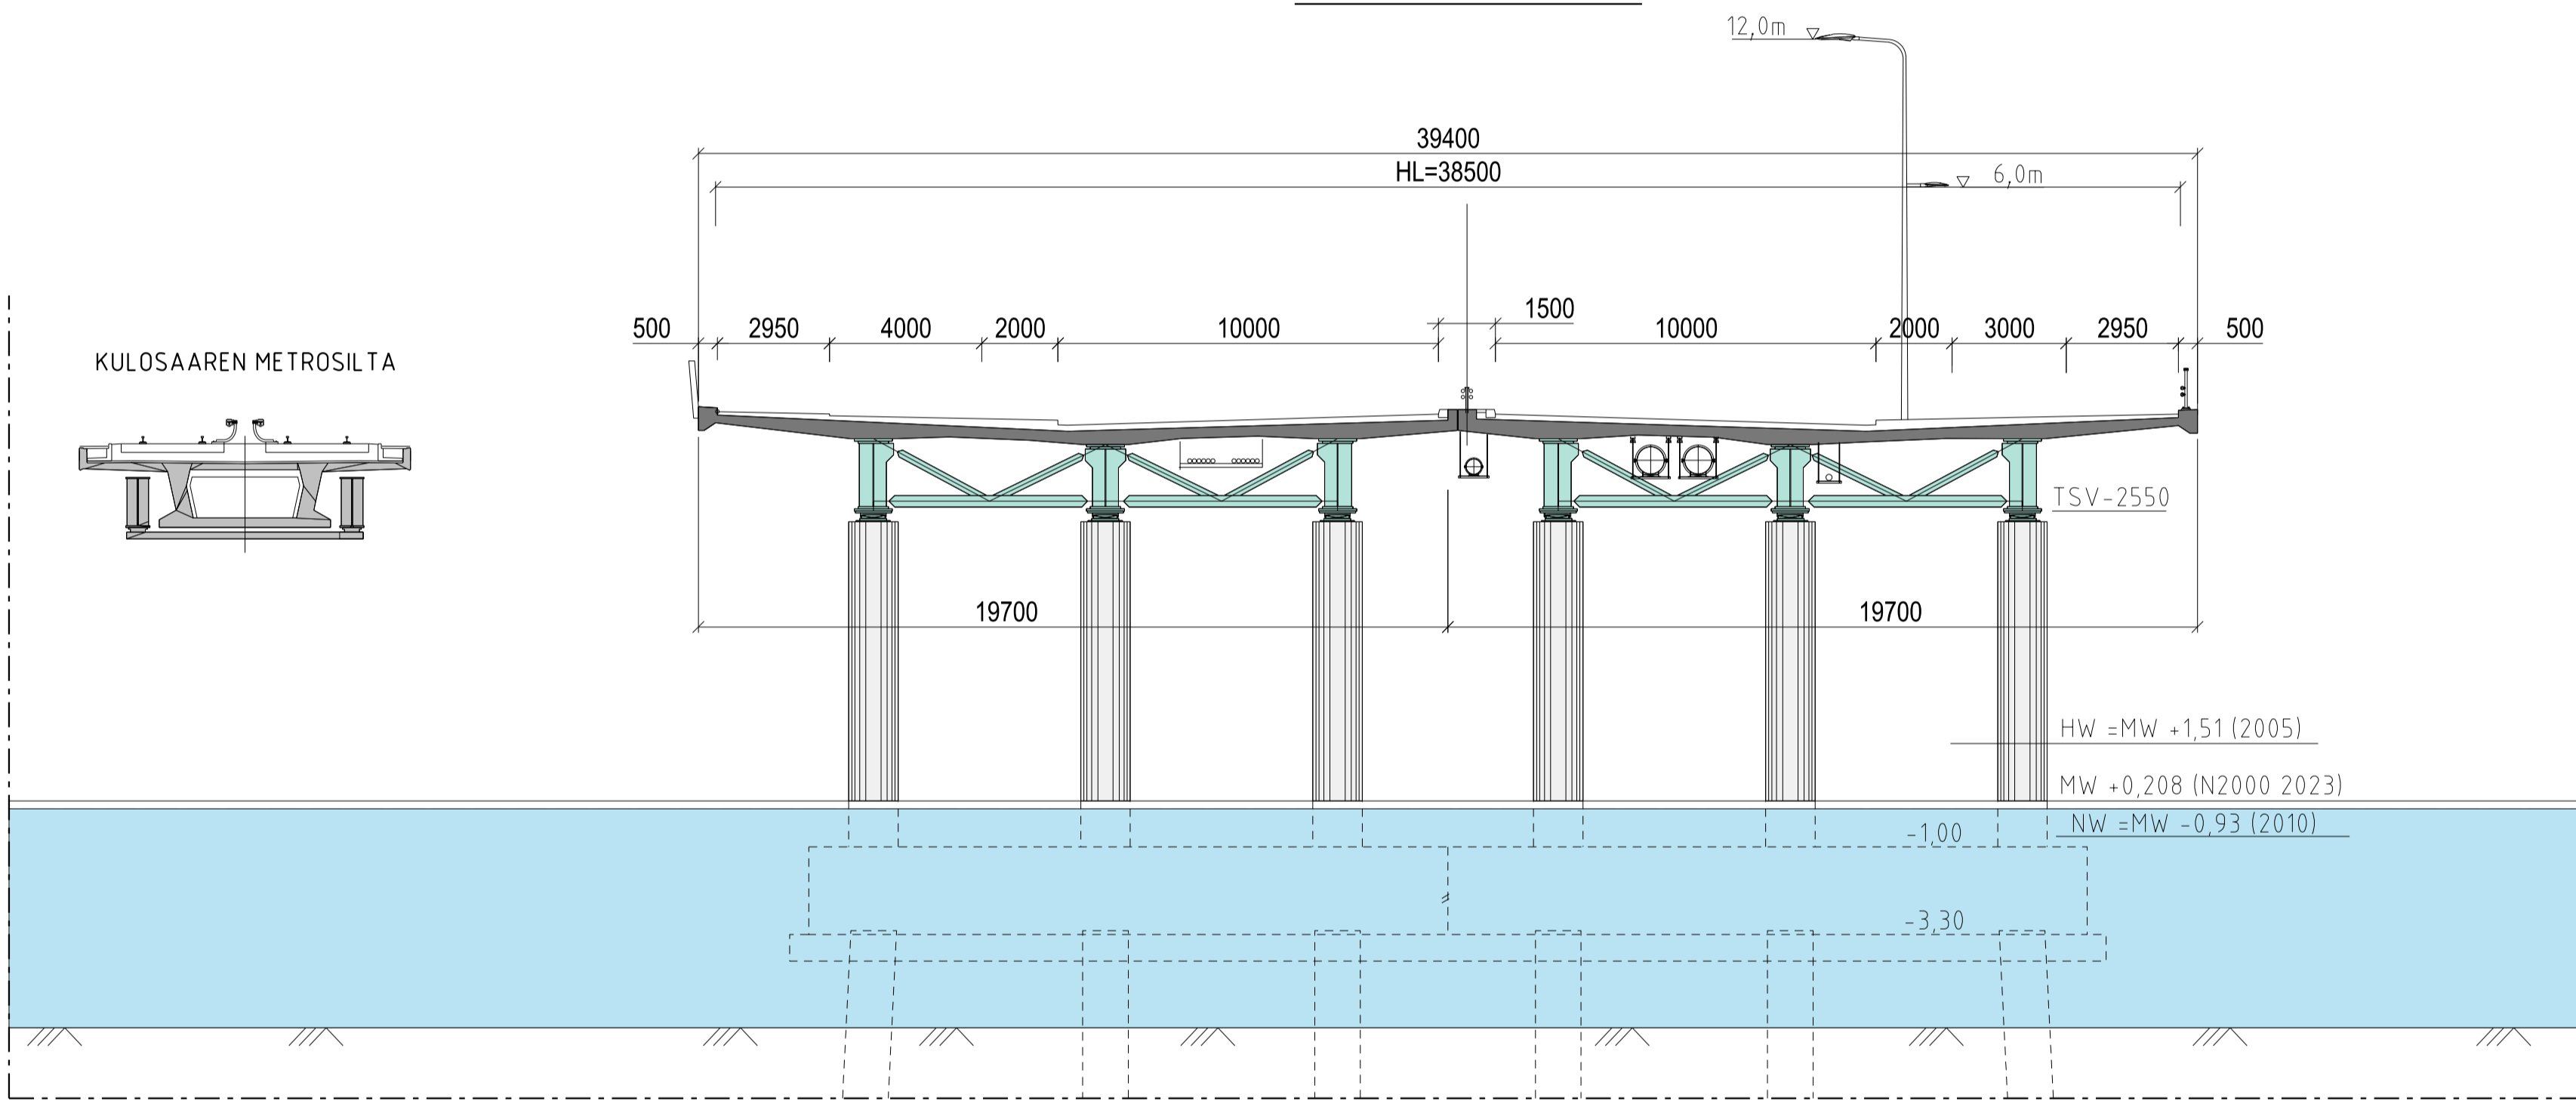

POIKKILEIKKAUS C-C

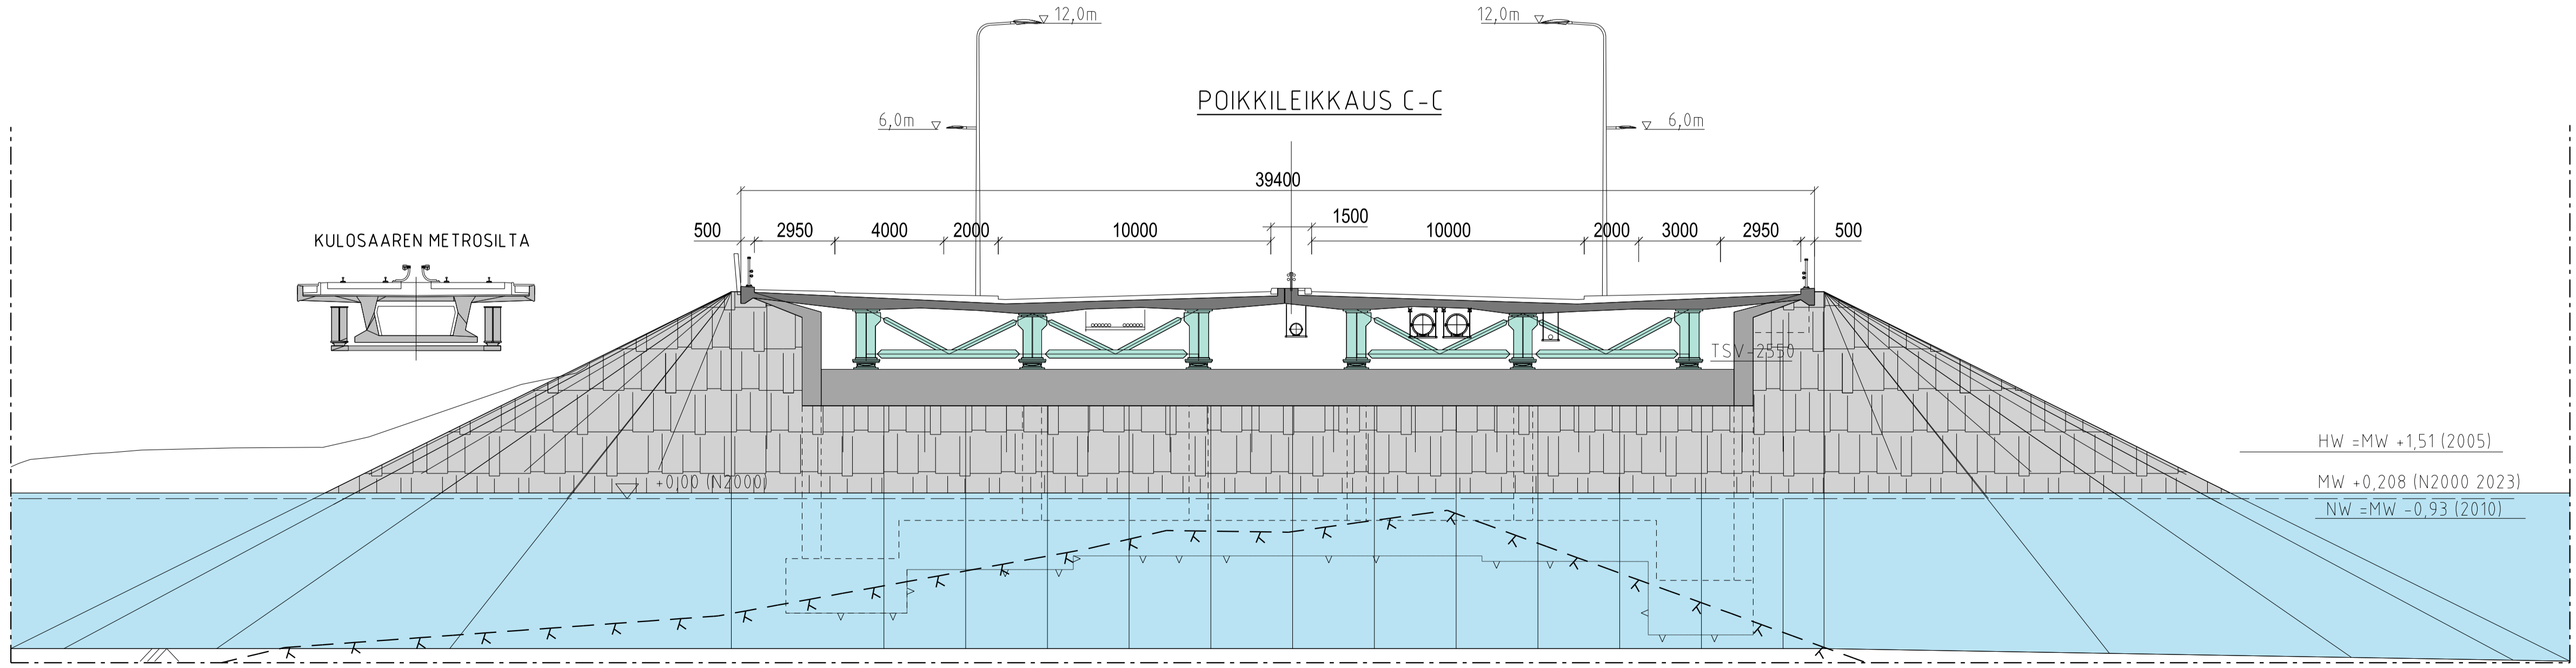

Helsinki		Kaupunkiympäristön toimiala		www.hel.fi	
KAS/02A_05A-ALUE		10. Sörnänen, 19. Mustikkamaa-Korkeasaari, 42. Kulosaari		sähköposti: etunimi.sukunimi@hel.fi	
KULOSAARENSILTA					
Leikkaukset E-E, C-C, D-D					
PK	LITTYY	00000/000	NRO	32003/3	KHS
1:150	KORVAA	00000/000	TASOKOORDINAATISTO:	ETRS-GK25	KYLK
	ASEMAKAAVA	12070, 12227, 11780, 6677, 8620	KORKEUSJÄRJESTELMÄ:	N2000	HYY
	LIKENNES	00000			TARK.
					PROJ.
					HYY
					TARK.
					LAAT.
SITOWISE Oy 020 747 6000 www.sitowise.com			HYV. 11.9.2024 J. Väätäinen TARK. 11.9.2024 J. Lahti LAAT. 11.9.2024 V. Siitonen, J. Luukkainen		