


HAETAAN NYKYISEN HOIVA- JA PALVELUKOTIKÄYTÖN JATKAMISTA 10- VUODELLA

Ratu: 8627


K. osa/Kylä 29	Kortteli/ tila 184	Tontti/Rn:o 1	Viranomaisen arkistomerkitöjä varten	
Rakennustoimenpide Käyttötarkoituksen muutos			Piirustustaji PÄÄPIIRUSTUS	Juokseva n:o 1(7)
Rakennuskohteen nimi ja osoite Kiinteistö Oy Kuparitie 2			Piirustuksen sisältö ASEMAPIIRROS	Mittakaavat 1:500
Arkkitehtitoimisto Esko Hvärinen & Co Kv				
29.03.2018			ARK	
			Tekijä	Piir no: 101 Tiedosto
			Muutos	

Ratu: 8627

K. osa/Kylä 29	Kortteli/tila 184	Tontti/Rn.o 1	Viranomaisen arkistomerkitöjä varten
Rakennustoimenpide Käyttötarkoituksen muutos			Piirustustyyppi PÄÄPIIRUSTUS
Rakennuskohteen nimi ja osoite Kiinteistö Oy Kuparitie 2			Juokseva n:o 2(7)
			Mittakaavat 1:100
Arkkihtitoimisto Esko Hyvärinen & Co Ky			
29.03.2018			
			Piir no: 102
			Muutos
			Tiedosto

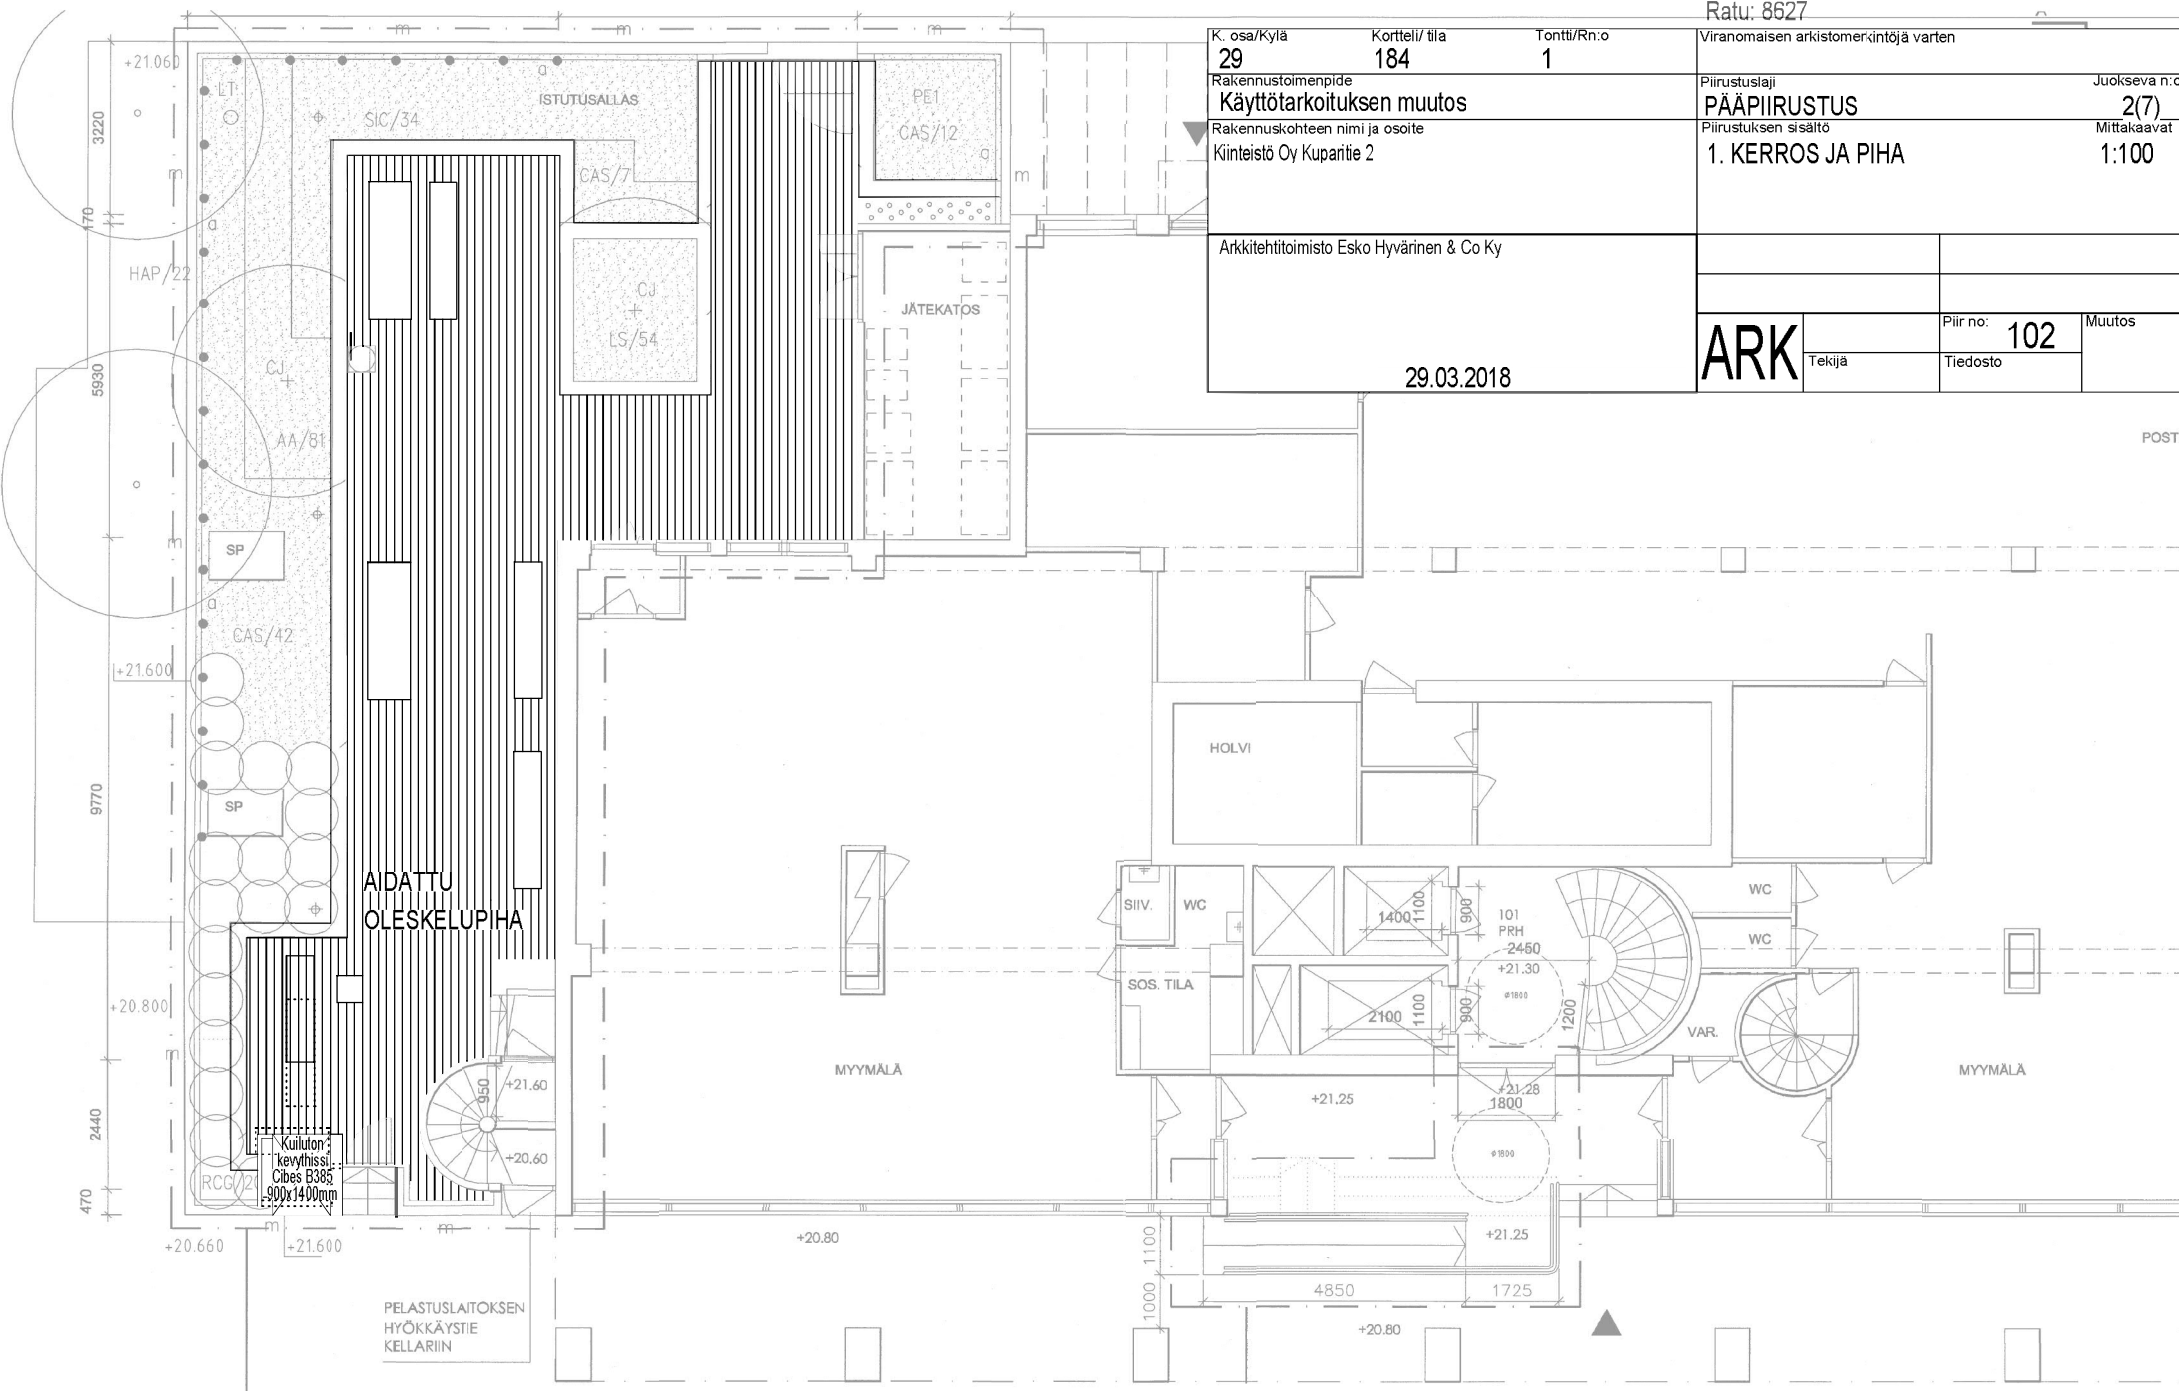

HAETAAN NYKYISEN HOIVA- JA PALVELUKOTIKÄYTÖN JATKAMISTA 10- VUODELLA
 ESTEETTÖMYYYTTÄ PARANNETAAN LISÄÄMÄLLÄ KEVYTHISSI ULKO-OLESKELUALUEEN JA JALKAKÄYTÄVÄN VÄLILLE

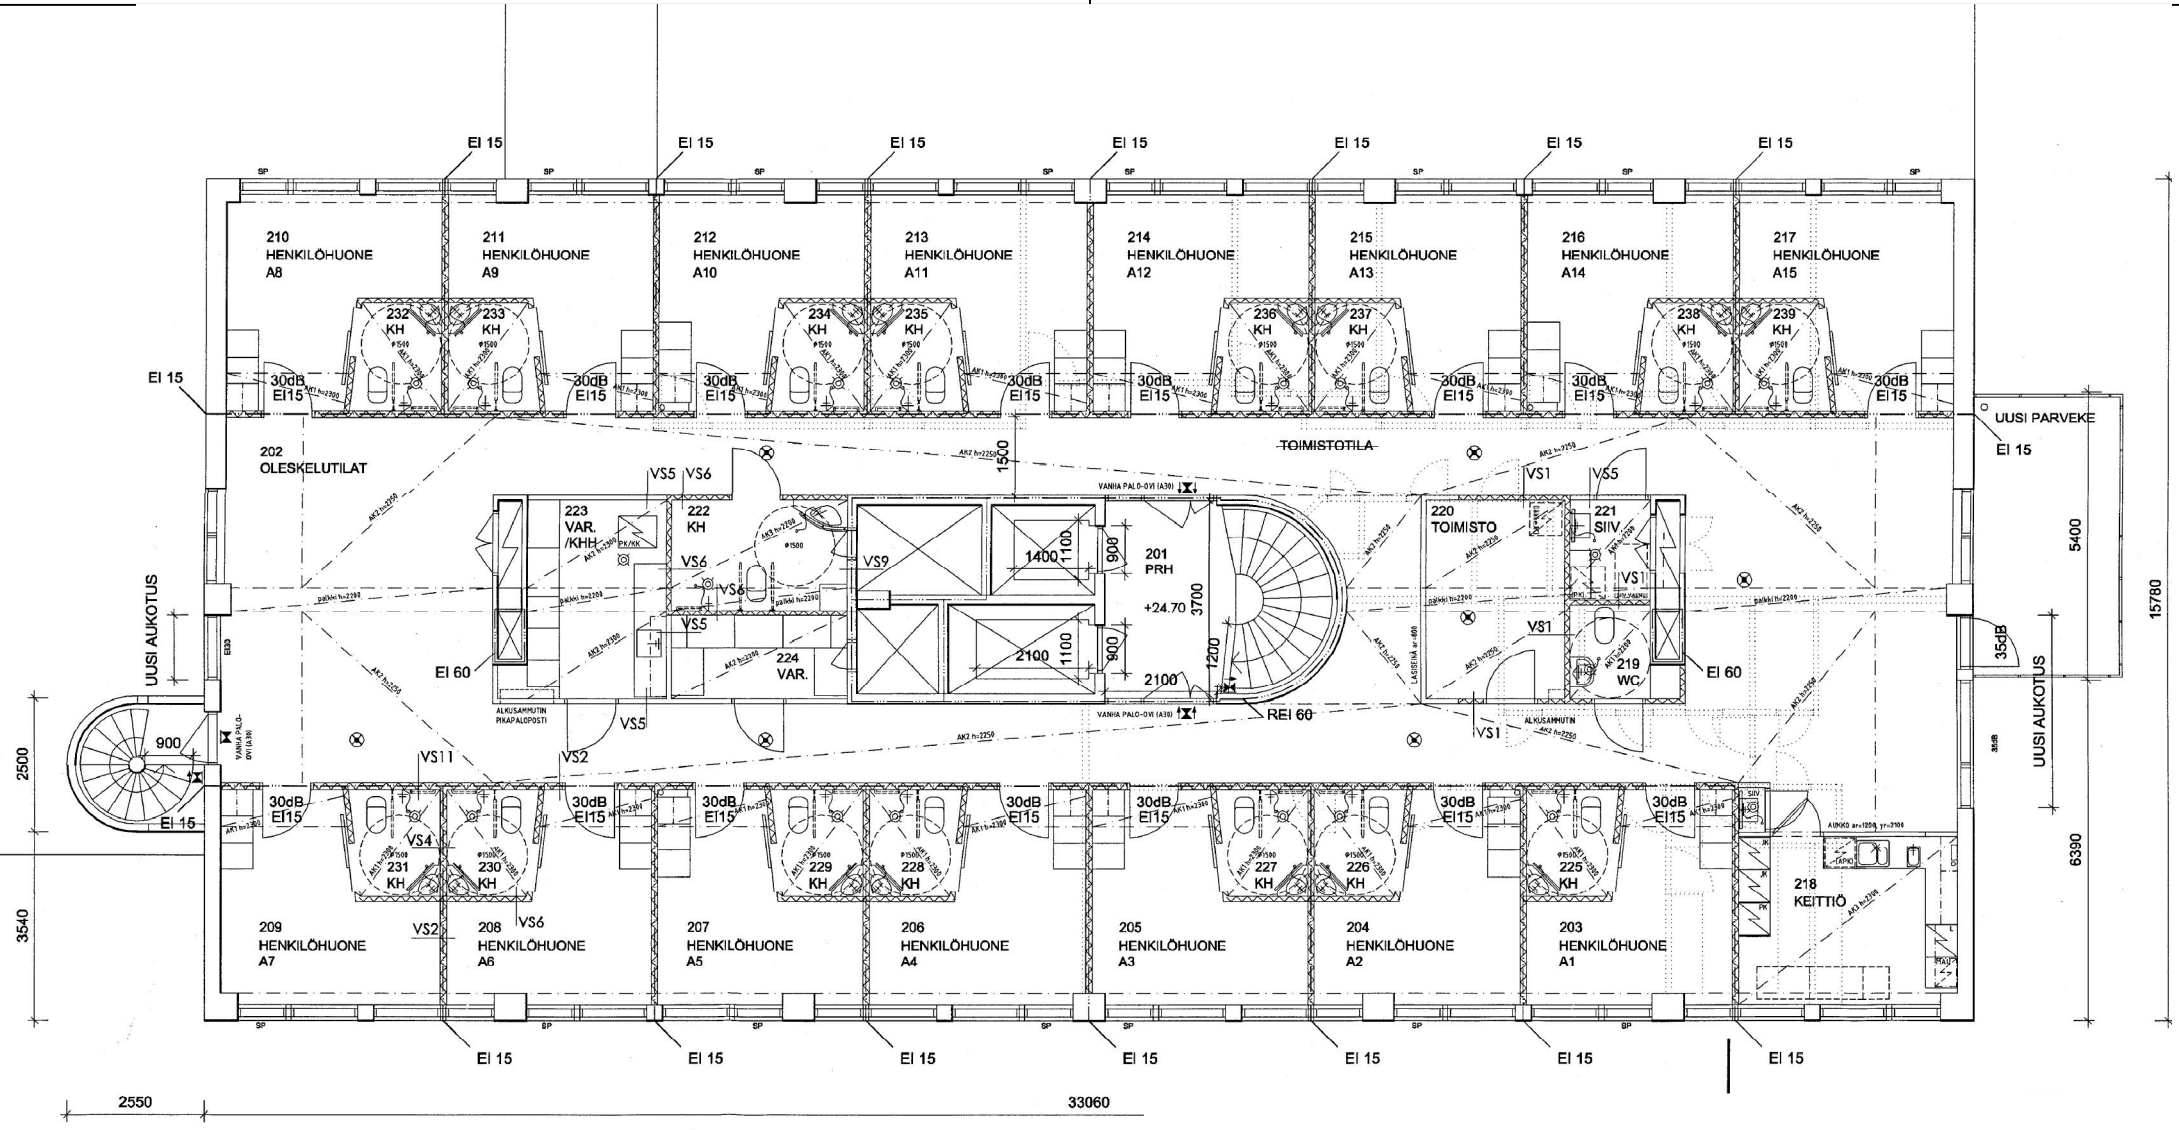


Ratu: 8627

K. osa/Kylä 29	Kortteli/tila 184	Tontti/Rn.o 1	Viranomaisen arkistomerkinointiä varten
Rakennustoimenpide Käyttötarkoituksen muutos	Piirustustaji PÄÄPIIRUSTUS	Juokseva n:o 3(7)	
Rakennuskohteen nimi ja osoite Kiinteistö Oy Kuparitie 2	Piirustuksen sisältö 2. KERROS	Mittakaavat 1:100	
Arkkitehtitoimisto Esko Hvärinen & Co Kv			
		Piir. no. 103	Muutos
		Tiedosto	

29.03.2018

ARK


Tekijä

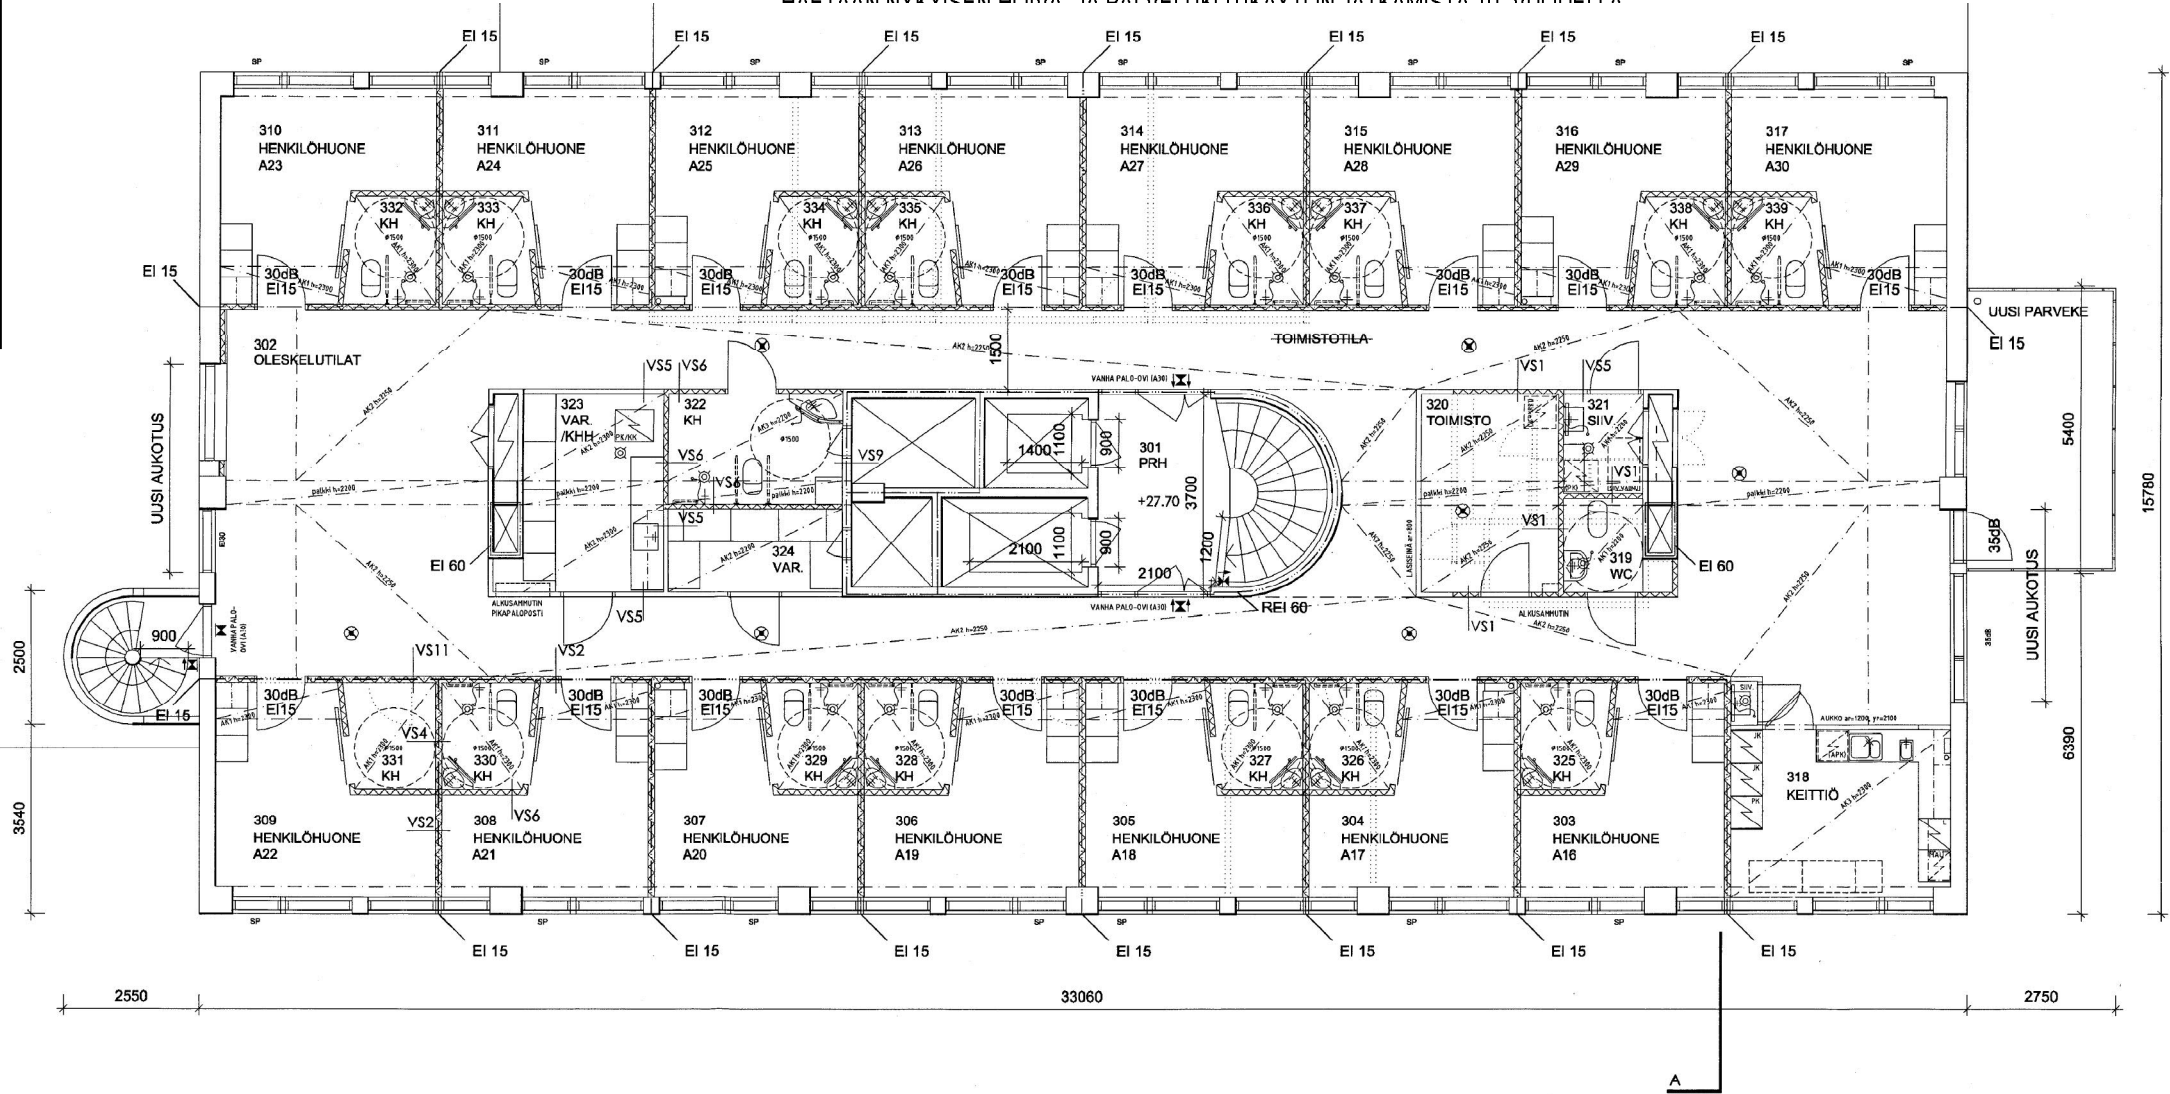

Ratu: 8627


K. osa/Kylä 29	Kortteli/tila 184	Tontti/Rn.o 1	Viranomaisen arkistomerkinointiä varten
Rakennustoimenpide Käyttötarkoituksen muutos	Rakennuskohteen nimi ja osoite Kiinteistö Oy Kuparitie 2	Piirustustaji PÄÄPIIRUSTUS	Juokseva n:o 4(7)
		Piirustuksen sisältö 3. KERROS	Mittakaavat 1:100
Arkkitehtitoimisto Esko Hyvärinen & Co Ky			
29.03.2018		ARK	Piir. no. 104 Muutos
		Tekijä	Tiedosto

HAETAAN NYKYISEN HOIVA- JA PALVELUKOTIKÄYTÖN JATKAMISTA 10- VUODELLA

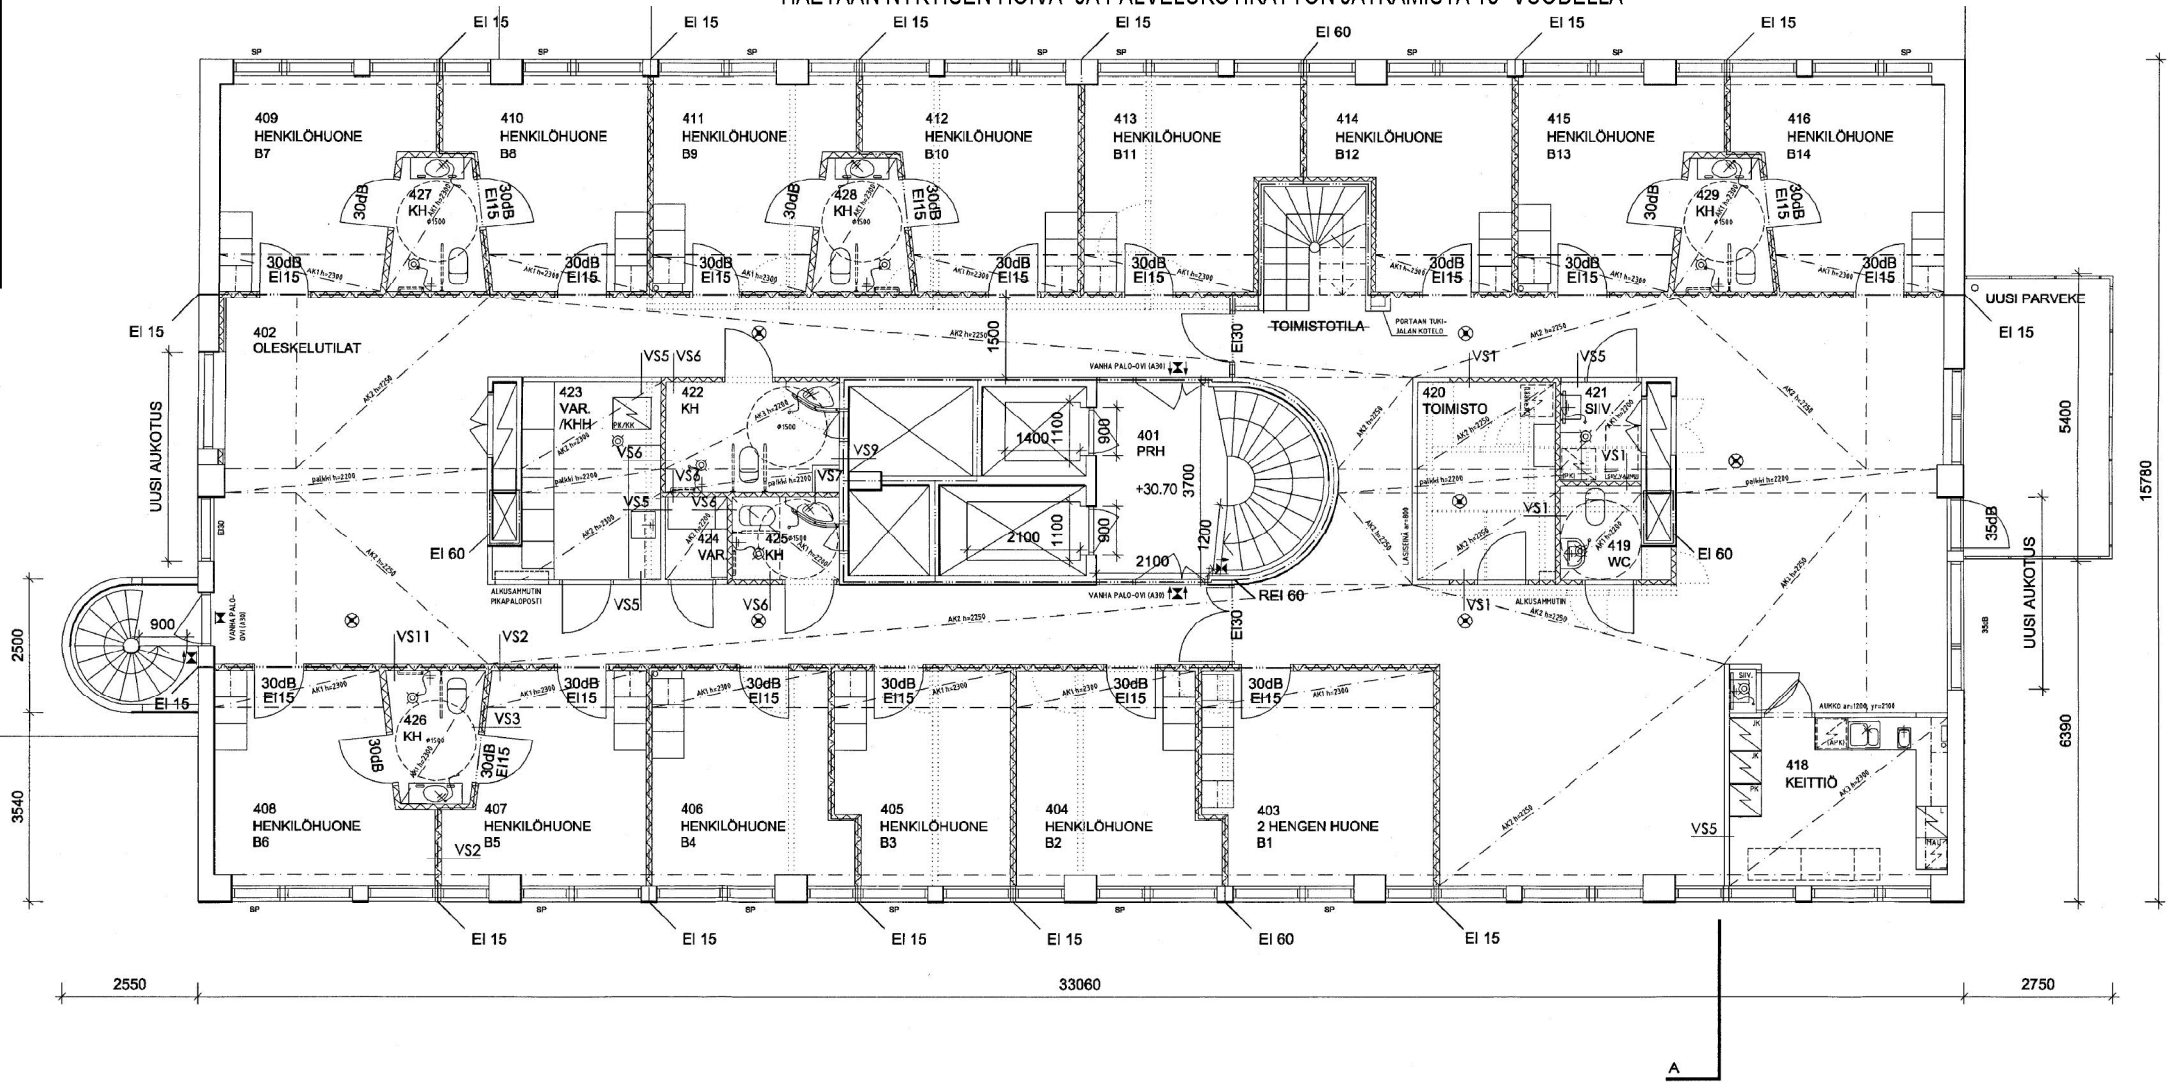


Ratu: 8627

K. osa/Kylä 29	Kortteli/tila 184	Tontti/Rn:o 1	Viranomaisen arkistomerkitintöjä varten
Rakennustoimenpide Käyttötarkoituksen muutos	Rakennuskohteen nimi ja osoite Kiinteistö Oy Kuparitie 2		Piirustustaji PÄÄPIIRUSTUS Piirustuksen sisältö 4. KERROS
			Juokseva n:o 5(7) Mittakaavat 1:100
Arkkitehtitoimisto Esko Hvvärinen & Co Kv			
29.03.2018			ARK Tekijä
			Piir no: 105 Tiedosto
			Muutos

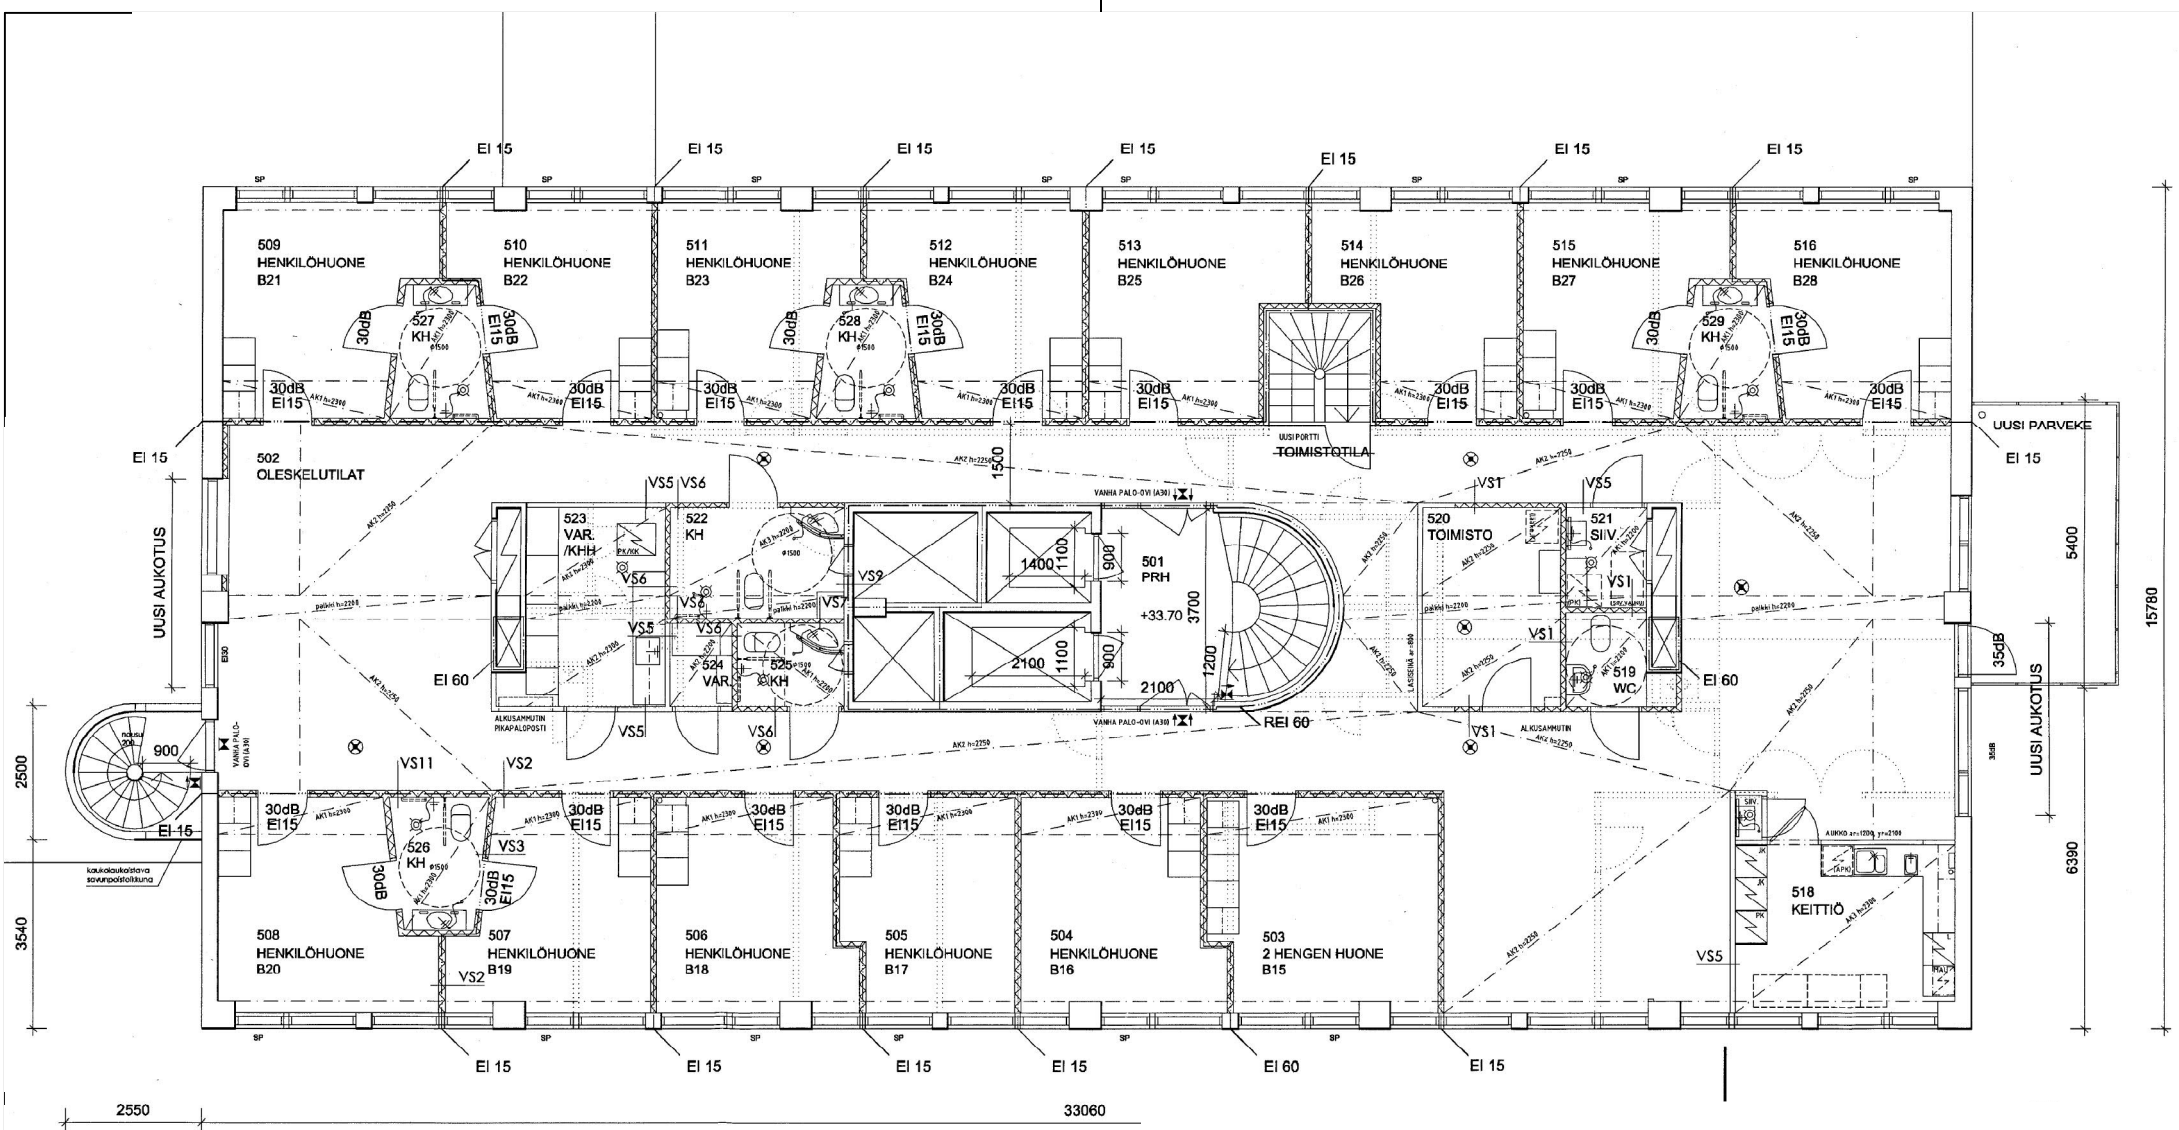

Ratu: 8627

K. osa/Kylä 29	Kortteli/tila 184	Tontti/Rn:o 1	Viranomaisen arkistomerkinointiä varten
Rakennustoimenpide Käyttötarkoituksen muutos	Rakennuskohteen nimi ja osoite Kiinteistö Oy Kuparitie 2		Piirustustaji PÄÄPIIRUSTUS 5. KERROS
			Juokseva n:o 6(7) Mittakaavat 1:100
Arkkitehtitoimisto Esko Hyvärinen & Co Ky			
29.03.2018		ARK	Piir. no. 106 Muutos
		Tekijä	Tiedosto

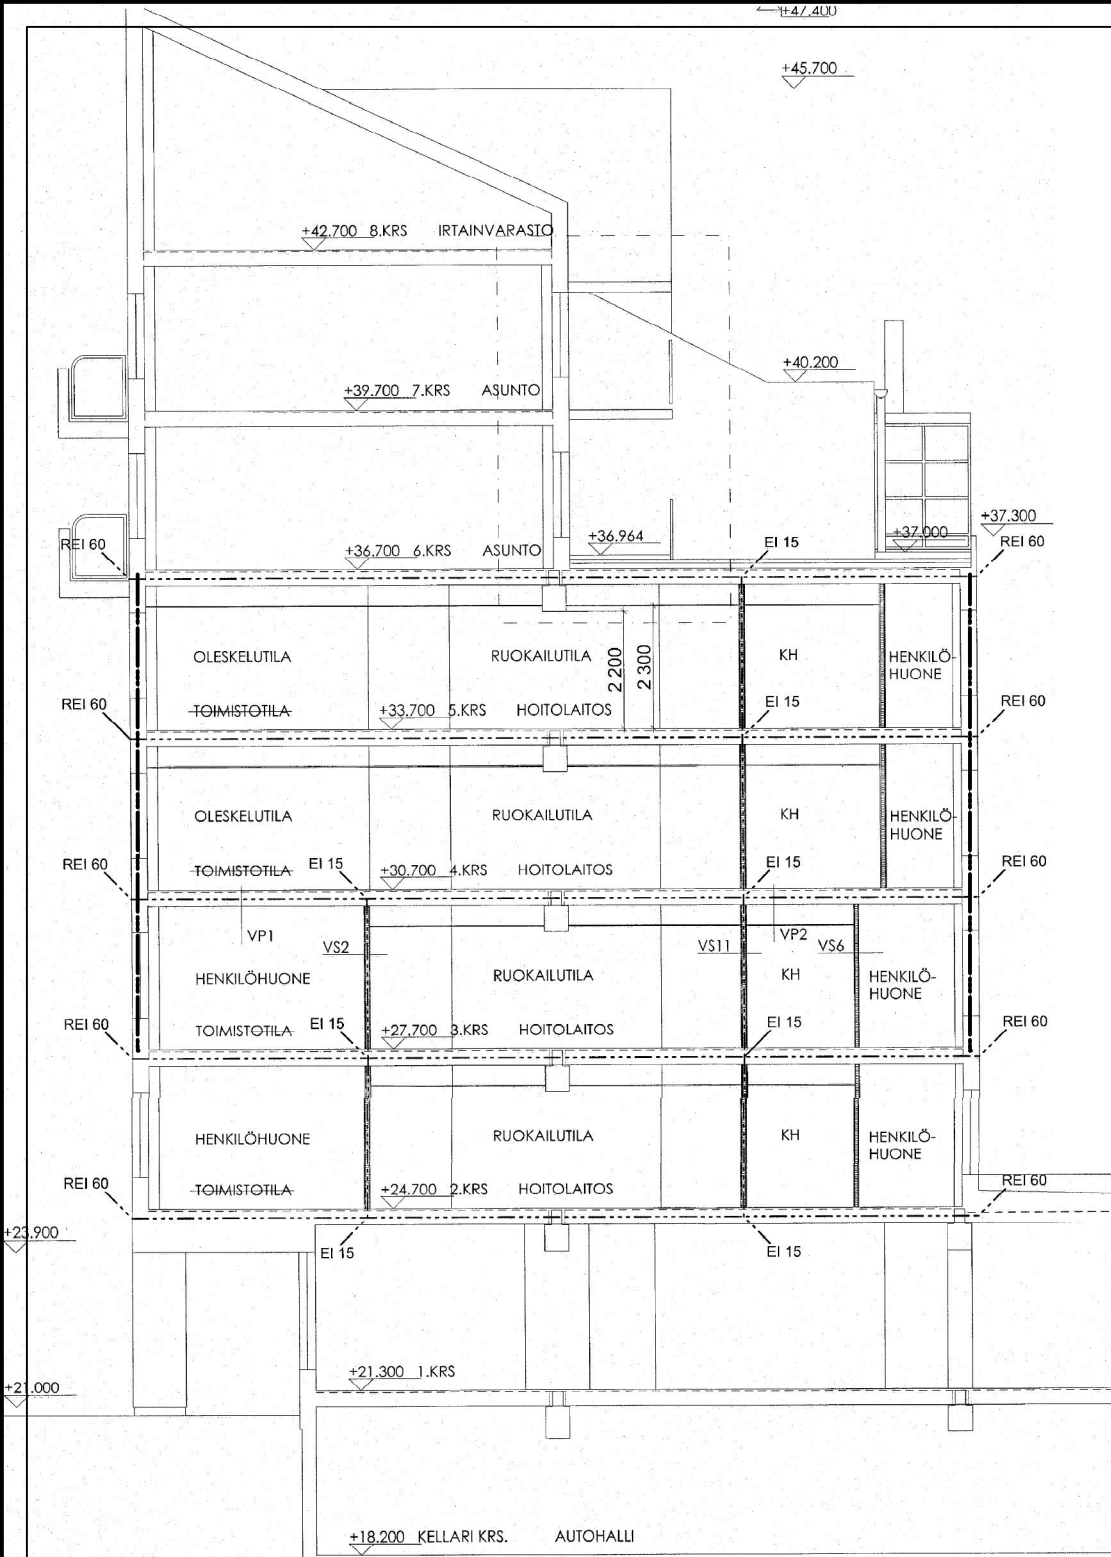

K. osa/Kylä 29	Kortteli/ tila 184	Tontti/Rn:o 1	Viranomaisen arkistomerkinointi ja varten
Rakennustoimenpide Käyttötarkoituksen muutos			Piirustustaji PÄÄPIIRUSTUS
Rakennuskohteen nimi ja osoite Kiinteistö Oy Kuparite 2			Juokseva n:o 7(7)
			Mittakaavat 1:100
Arkkitehtitoimisto Esko Hvvärinen & Co Kv			
29.03.2018			Piir no: 107
			Muutos
			Tekijä
			Tiedosto

HAETAAN NYKYISEN HOIVA- JA PALVELUKOTIKÄYTÖN JATKAMISTA 10- VUODELLA