


Helsingin kaupunki luovuttaa noin 268 m² suuruisen määräalan
kiinteistöstä 91-422-6-56 Pakilan kaupunginossa (34) sijaitsevaan tonttiin

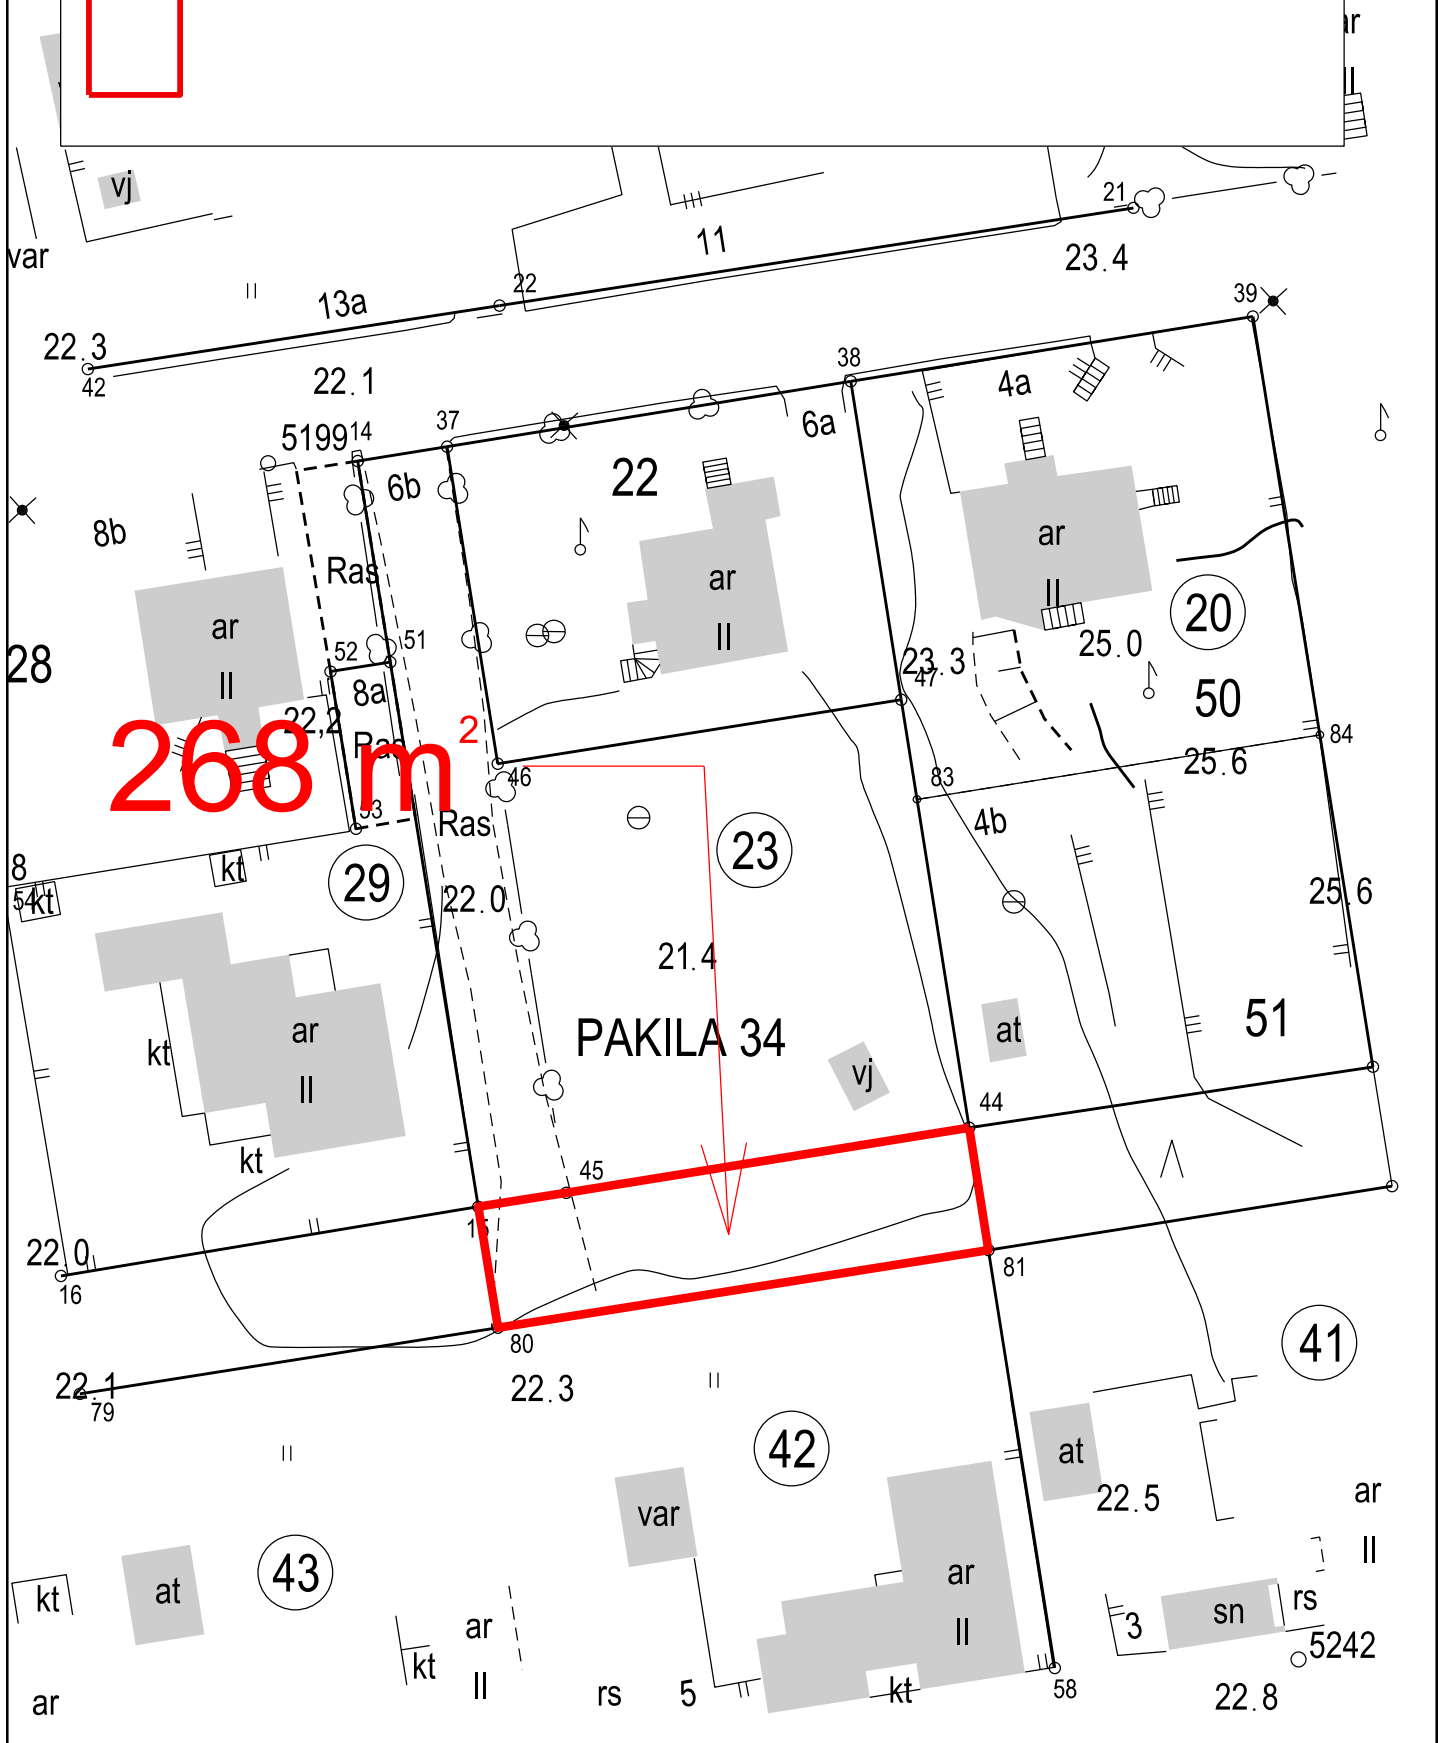

268 m

PAKILA 34