

- ASEMAKAAVAMERKINNÄT JA MÄÄRÄYKSET**
- YL Julkisten lähipalvelurakennusten korttelialue.
 - VP Puisto.
 - LPA Autopaikkojen korttelialue.
 - 2 m kaava-alueen rajan ulkopuolella oleva viiva.
 - Korttelin, korttelinosan ja alueen raja.
 - Ohjeellinen tontin raja.
 - Ristil merkinnän päällä osoittaa merkinnän poistamista.
 - 49** Kaupunginosan numero.
 - LAA** Kaupunginosan nimi.
 - 49185** Korttelin numero.
 - 2** Ohjeellisen tontin numero.
 - KAIVOSHUVILANKUJA** Kadun, tien, katuaukion, torin tai puiston nimi.
 - 2300** Rakennusoikeus kerrosalanelämetreinä.
 - II** Roomalainen numero osoittaa rakennusten, rakennuksen tai sen osan suurimman sallitun kerrosluvun.
 - pk Päiväkodin rakennusala.
 - et-m Sijainniltaan ohjeellinen muuntamaa ja yhdyskuntateknistä huolta varten varattu rakennusala. Rakennuksen tulee sopeutua materiaalleltaan ja värellään ympäristöönsä.


- DETALJPLANEBETECKNINGAR OCH BESTÄMMLSER**
- 34dB Kvartersområde för byggnader för offentlig närservice.
 - ske Park.
 - lip Kvartersområde för bilplatser.
 - le Linje 2 m utanför planområdets gräns.
 - s-1 Kvarters-, kvartersdel- och områdesgräns.
 - s-1 Riktgivande tomtgräns.
 - s-1 Kryss på beteckning anger att beteckningen slopas.
 - s-1 Stadsdelsnummer.
 - s-1 Namn på stadsdel.
 - s-1 Kvarternummer.
 - s-1 Nummer på riktgivande tomt.
 - s-1 Namn på gata, väg, öppen plats, torg eller park.
 - s-1 Byggnadsrätt i kvadratmeter väningsyta.
 - s-1 Romersk siffra anger största tillåtna antalet våningar i byggnaderna, i byggnaden eller i en del därav.
 - s-1 Byggnadsyta för daghem.
 - s-1 Byggnadsyta reserverad för samhällsteknisk service, riktgivande läge. Byggnadens material och färg ska anpassa till sin omgivning.
 - s-1 Hulevesien hallintaan varattu alueen osa, sijainti ohjeellinen.
 - s-1 Tuvareitin yhteystarve.

- 34dB Merkinä osoittaa rakennusalan sivun, jonka puoleisten rakennuksen ulkoseinän sekä ikkunoiden ja muiden rakenteiden äänenenergiävyyden liikennemelua vastaan on oltava vähintään luvun osoittama desibelimäärä.
- ske Ohjeellinen alueen osa, jolle saa sijoittaa rullalautailuun, rullalusteluun, potkulaulauun tai muihin vastaavaan liikuntaan varustettuja paikkoja ja rakennelmia.
- lip Liikuntapaikaksi ja urheilukentäksi varattu alueen osa, sijainti ohjeellinen.
- le Leikki- ja oleskelualueeksi varattu alueen osa, sijainti ohjeellinen.
- s-1 Istutettava puuriivi.
- s-1 Sijainniltaan ohjeellinen alueen osa, jossa maisemallisesti arvokas puusto tulee säilyttää elinvoimaisena. Alueelle saa rakentaa liikuntapuistoa palvelevia pienimuotoisia toimintapaikkoja ja kulkureittejä.
- s-1 Katu.
- s-1 Aukiomainen alue.
- s-1 Yleiselle jalankululle ja potkupyöräilylle varattu alueen osa, sijainti ohjeellinen.
- s-1 Alueen osa, jonka kautta saa järjestää päiväkodin pelastus- ja huoltoajon.
- s-1 Pysäköintipaikka, sijainti ohjeellinen.
- s-1 Ajoneuvoliittymän liikimääräinen sijainti.
- s-1 Katualueen rajan osa, jonka kohdalla ei saa järjestää ajoneuvoliittymää tontille.
- s-1 Hulevesien hallintaan varattu alueen osa, sijainti ohjeellinen.
- s-1 Tuvareitin yhteystarve.

- Beteckningen anger att ljudisoleringen i ytterväggar, fönster och andra konstruktionerna ska vara minst den decibelmängd som tallet utvisar mot denna sida av byggnadsytan.
- Riktgivande del av område, på vilken får placeras platser och anläggningar för motion så som rullrädessåkning, rullskidsåkning eller sparkrädessåkning.
- För motionsplats och idrottsplan reserverad del av område, riktgivande läge.
- För lek och utvistelse reserverad del av område, riktgivande läge.
- Trädrad som ska planteras.
- Del av område där det för landskapet värdefulla trädbeståndet bör bevaras livkraftigt, riktgivande läge. På området får byggas småskaliga verksamhetsplatser och gångvägar som betjänar idrottsparken.
- Gata.
- Torlik område.
- För allmän gång- och cykeltrafik reserverad del av område, riktgivande läge.
- Del av område där daghemets räddnings- och servicetrafik är tillåten.
- Parkeringsplats, riktgivande läge.
- Ungefärligt läge för in- och utfart.
- Del av gatuområdes gräns där in- och utfart är förbjuden.
- För hantering av dagvatten reserverad del av område, riktgivande läge.
- Behov för sammanlänkning av avrinningsväg.

- (49185/2) Suluissa olevat numerot osoittavat kortteille, joiden autopaikkoja saa alueelle sijoittaa.
- RAKENNUSOIKEUS JA TILOJEN KÄYTTÖ**
- Tällä asemakaava-alueella on korttelialueella laadittava erillinen tonttijako.
- LIIKENNE JA PYSÄKOINTI**
- Autopaikkojen määrät ovat:
- Päiväkoti vähintään 1 ap/ 300 k-m².
 - Pysäköintipaikkojen määrät ovat:
 - Päiväkoti vähintään 1 pp/ 90 k-m².

- Siifrona inom parentes anger de kvarter vilkas bilplatser får förläggas till området.
- BYGGNADSRÄTT OVH ANVÄNDNING AV UTRYMMEN**
- På detta detaljplaneområde ska för kvartersområdet utarbetas en separat tomtindelning.
- TRAFIK OCH PARKERING**
- Bilplatsemas antal är:
- Daghem minst 1 bp/ 300 m² vy.
 - Antalet cykelplatser är:
 - Daghem minst 1 cp/ 90 m² vy.

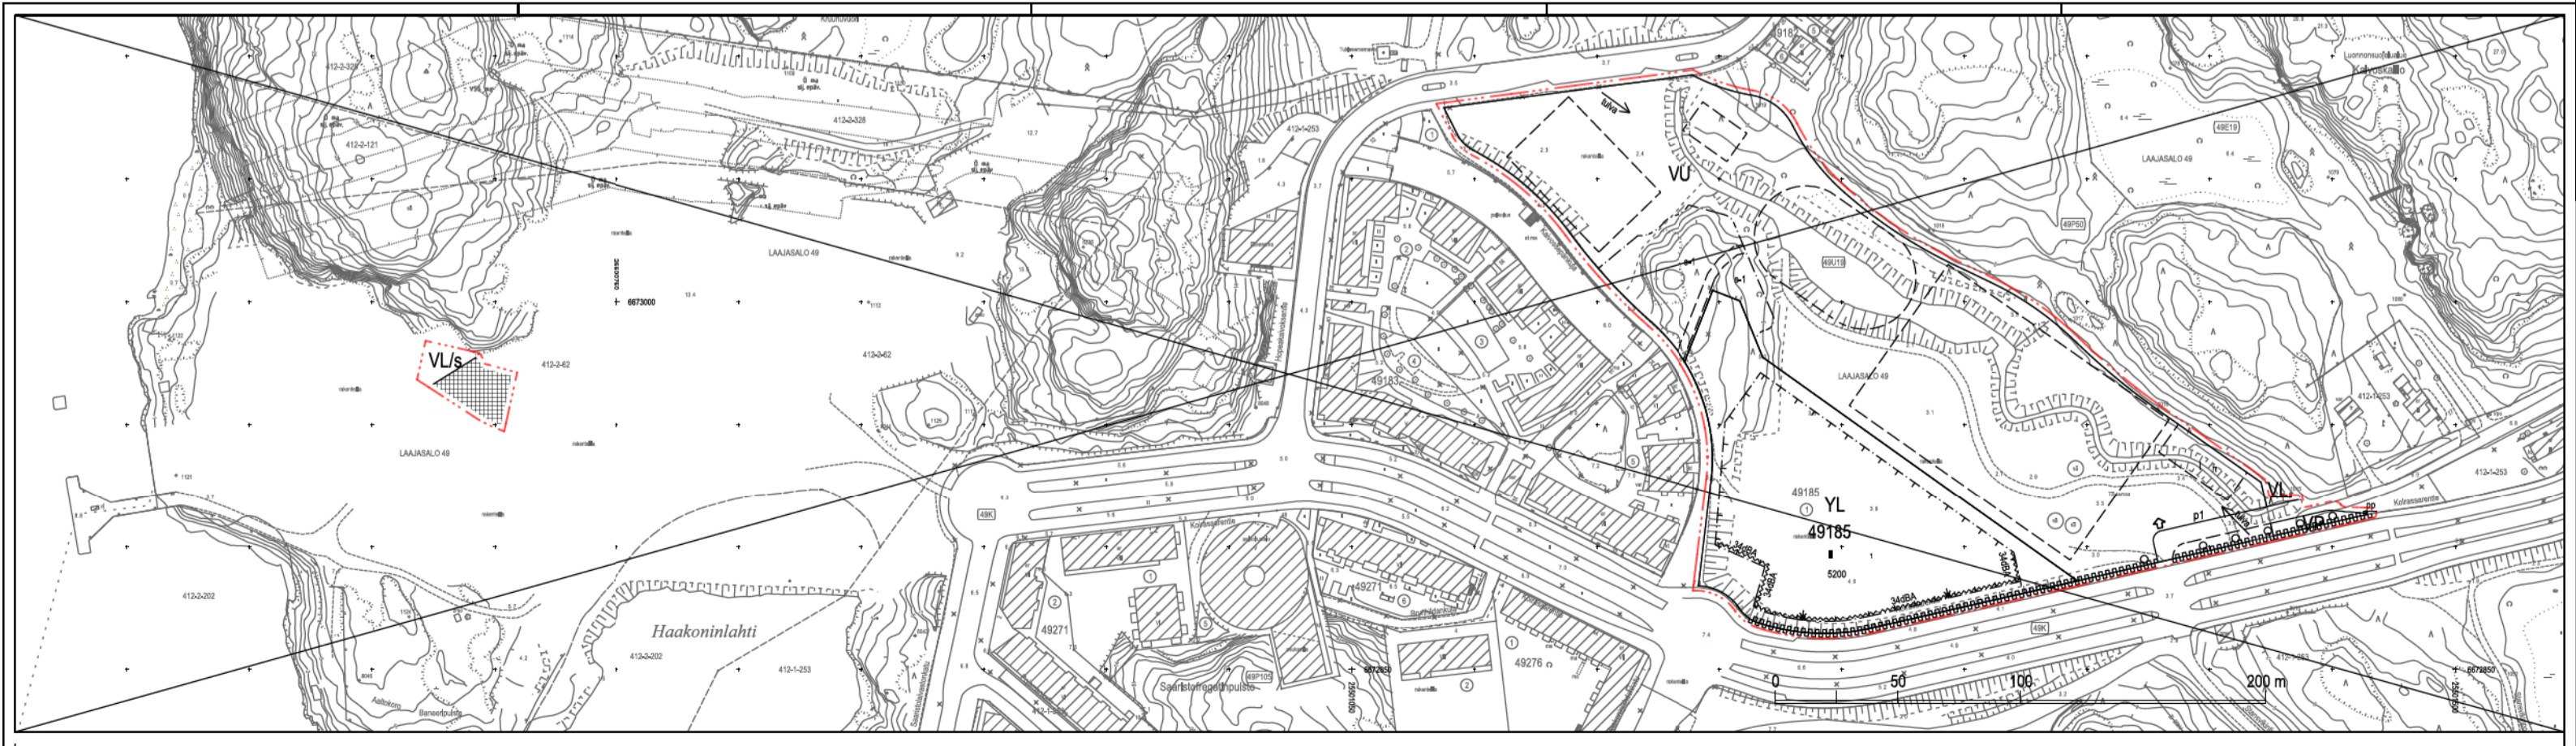

Asemakaavan nro 11950, 12330 ja 12405 osa, jonka asemakaavan muutos nro 12618 voimaantulleessaan kumoaa. Poistuvat merkinnät ovat eri mittakaavassa kuin asemakaavan muutos. Del av detaljplan nr 11950, 12330 och 12405 som upphävs då detaljplaneändringen nr 12618 träder i kraft. De strukna beteckningarna är i annan skala än detaljplaneändringen.

ASEMAKAAVAN MUUTOS KOSKEE:
49. kaupunginosan (Laajasalo, Kruunuvuorenranta) korttelin 49185 tonttia 1 sekä katu-, urheilu- ja lähivirkistysalueita (muodostuu uusi kortteli 49186)

DETALJPLANEÄNDRINGEN GÄLLER:
49 stadsdelen (Degerö, Kronbergsstranden) kvarteret 49185 tomten 1 och gatu-, idrotts- och närkreatiomsområden (Bildas det nya kvarteret 49186)

<p>HELSINKI HELSINGFORS</p> <p>Kaavan nro/Plan nr 12618</p> <p>Diari/numero/Diarienummer HEL 2019-008731</p> <p>Yhteyshenkilö 6224_1</p> <p>Päiväys/Dateum 26.1.2021</p>	<p>Asemakaavoitus Detaljplanläggning</p> <p>Kaavan nimi/Planens namn Kruunuvuorenrannan liikuntapuisto Kronbergsstrandens idrottspark</p> <p>Laatijavastuu/Ansvarig Tyko Saarikko Pääsuojelija av Juha-Pekka Kontinen Asemakaavoitus/Ansvarig Statistikerchef Marja Piimies</p>	<p>Käsitellyt ja muutokset/Behandlingar och ändringar:</p> <p>Nähdä/Ändring (AML 658) Framlagt (AML 658)</p> <p>10.3.2020- 8.4.2020</p> <p>Hyväksytty/Godkänt:</p>
<p>Tasokoordinaatio/Plankoordinatystem Korkeusjärjestelmä/Höjdsystem</p> <p>ETRS-GK25 N2000</p> <p>Mittakaava/Scala 1:1000</p> <p>Pöytäkirjan hyväksymisen/Godkännandets av beskärning 14.3.2020 40 s. Kuvien ja piirrosten/ritningens plåttäck</p> <p>Karttapaikittelu/Plåttäckning 7.8.2020</p> <p>Nro/vy 34/019</p>	<p>Tullit voimaant Tödr i kraft</p>	