


ASEMAPIIRROS

1:200


Korkeusjärjestelmä N2000  
 Koordinaattijärjestelmä -

K.osa/Kylä <b>MALMI</b>	Kortteli/Tila <b>38142</b>	Tontti/Rn:o <b>2 (91-418-7-83)</b>	Viranomaisen merkintöjä varten	
Rakennustoimenpide <b>POIKKEAMISLUPA</b>	Piiirustuslaji <b>PÄÄPIIRUSTUS</b>		Juokseva nro	
Rakennuskohde <b>Vasarakuja 4 Vasarakuja 4 00700, Helsinki</b>	Piiirustuksen sisältö <b>Asemapiiirros</b>		Mittakaava <b>1:200</b>	
Suunnittelijan nimi ja allekirjoitus	Suunnitteluala		Päivämäärä	
<b>JYLKÄS</b> ARKKITEHDIT	Jyväskylä Arkkitehdit Oy Tilinmaa 3 D7, 02330 Espoo www.jylkasarkkitehdit.fi +358 50 522 4997 etunimi.sukunimi@jylkasarkkitehdit.fi	<b>ARK</b> Työnumero <b>109 100</b>	Piiirustuksen tunnus <b>-</b>	
		Päivämäärä <b>24.11.2021</b>		Muutos <b>-</b>

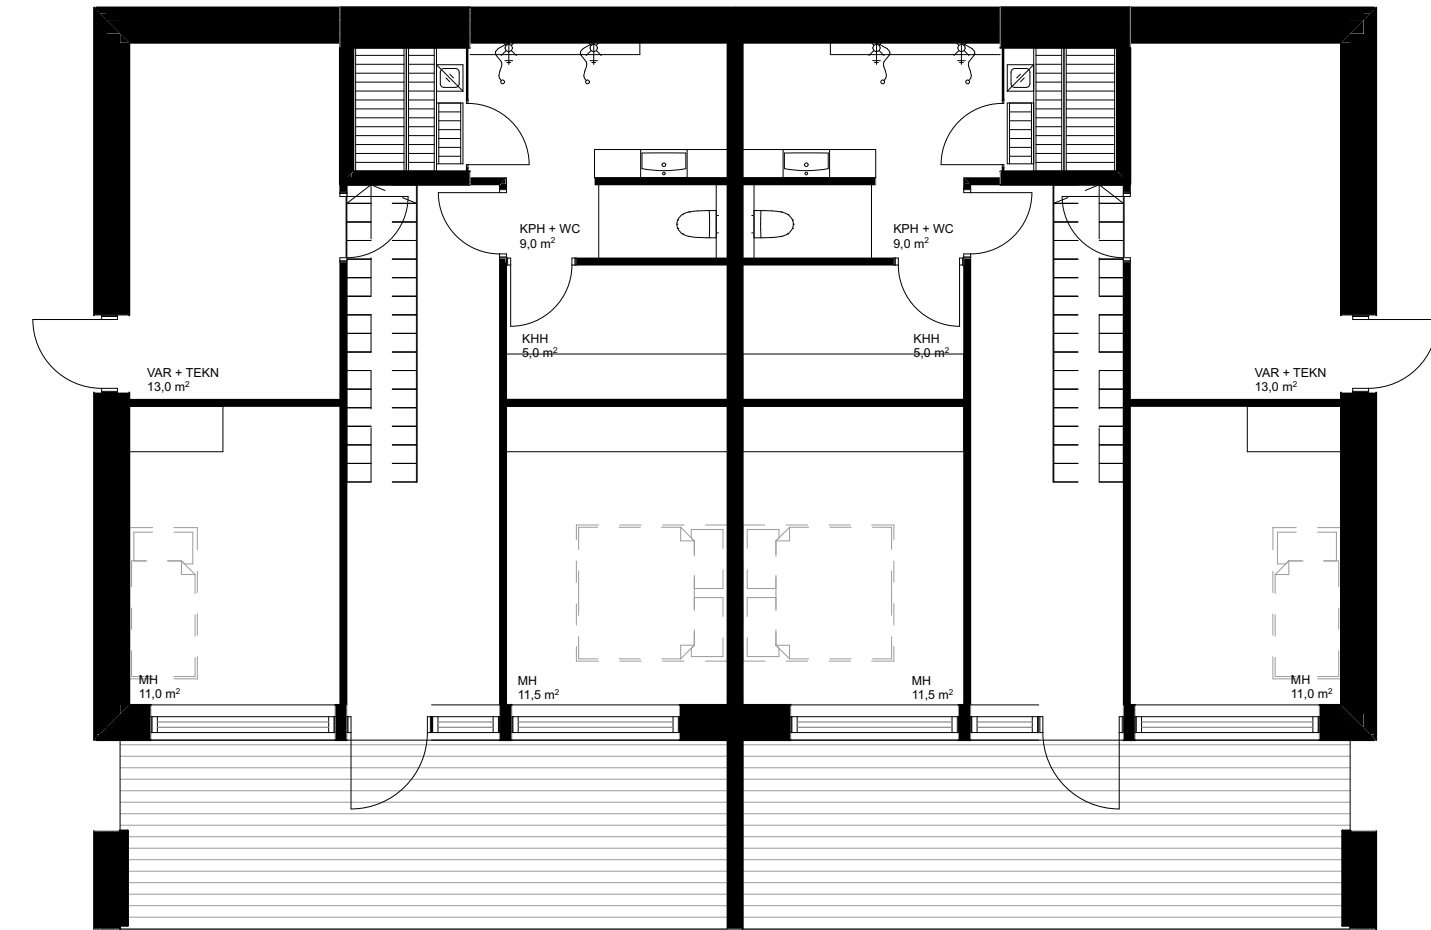

Pohjapiirros 1.krs

1:100

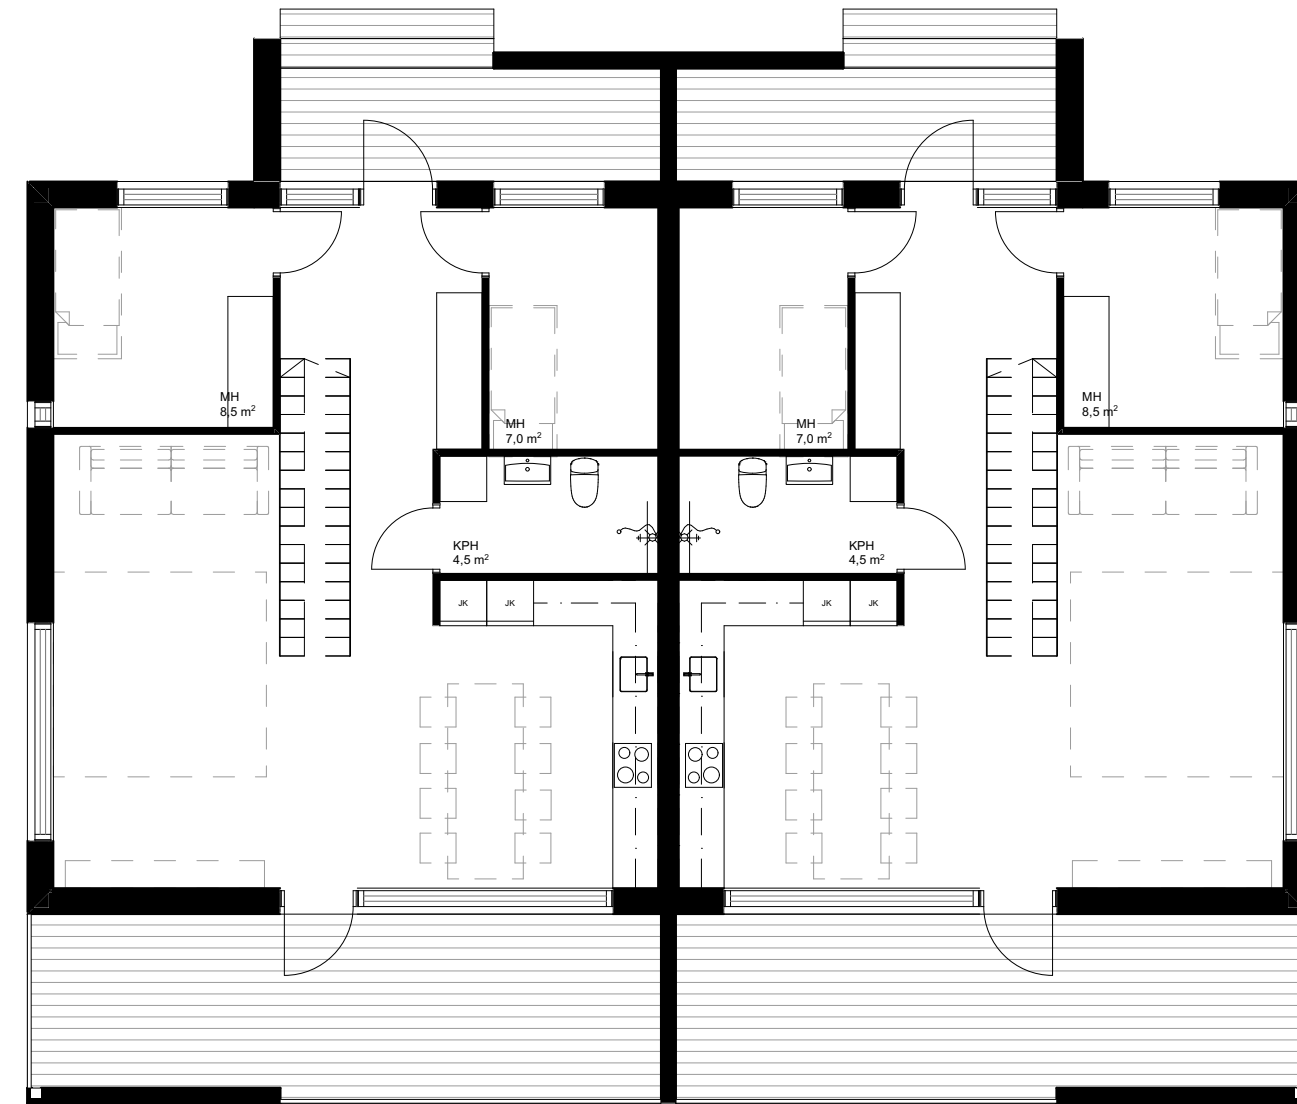


Pohjapiirros 2.krs

1:100


Korkeusjärjestelmä N2000  
 Koordinaattijärjestelmä -

K.osa/Kylä <b>MALMI</b>	Kortteli/Tila <b>38142</b>	Tontti/Pn:o <b>2 (91-418-7-83)</b>	Viranomaisen merkintöjä varten
Rakennustoimenpide <b>POIKKEAMISLUPA</b>	Rakennuskohde <b>Vasarakuja 4 Vasarakuja 4 00700, Helsinki</b>	Suunnittelijan nimi ja allekirjoitus <b>JYLKÄS</b> ARKKITEHDIT	Piirustuslaji <b>PÄÄPIIRUSTUS</b>
		Jyväskylä Arkkitehdit Oy Tilinumero 3 D7, 02330 Espoo www.jytkasarkkitehdit.fi +358 53 522 4987 etunimi.sukunimi@jytkasarkkitehdit.fi Janne Jylkäs Arkkitehti SAFA	Piirustuksen sisältö <b>Paritalo - Pohjapiirroks</b>
		ARKKITEHDIT	Piirustuksen tunnus <b>109 101</b>
			Juokseva nro <b>PÄÄPIIRUSTUS</b>
			Mittakaava <b>1:100</b>
			Päivämäärä <b>8.4.2021</b>
			Muutos <b>-</b>

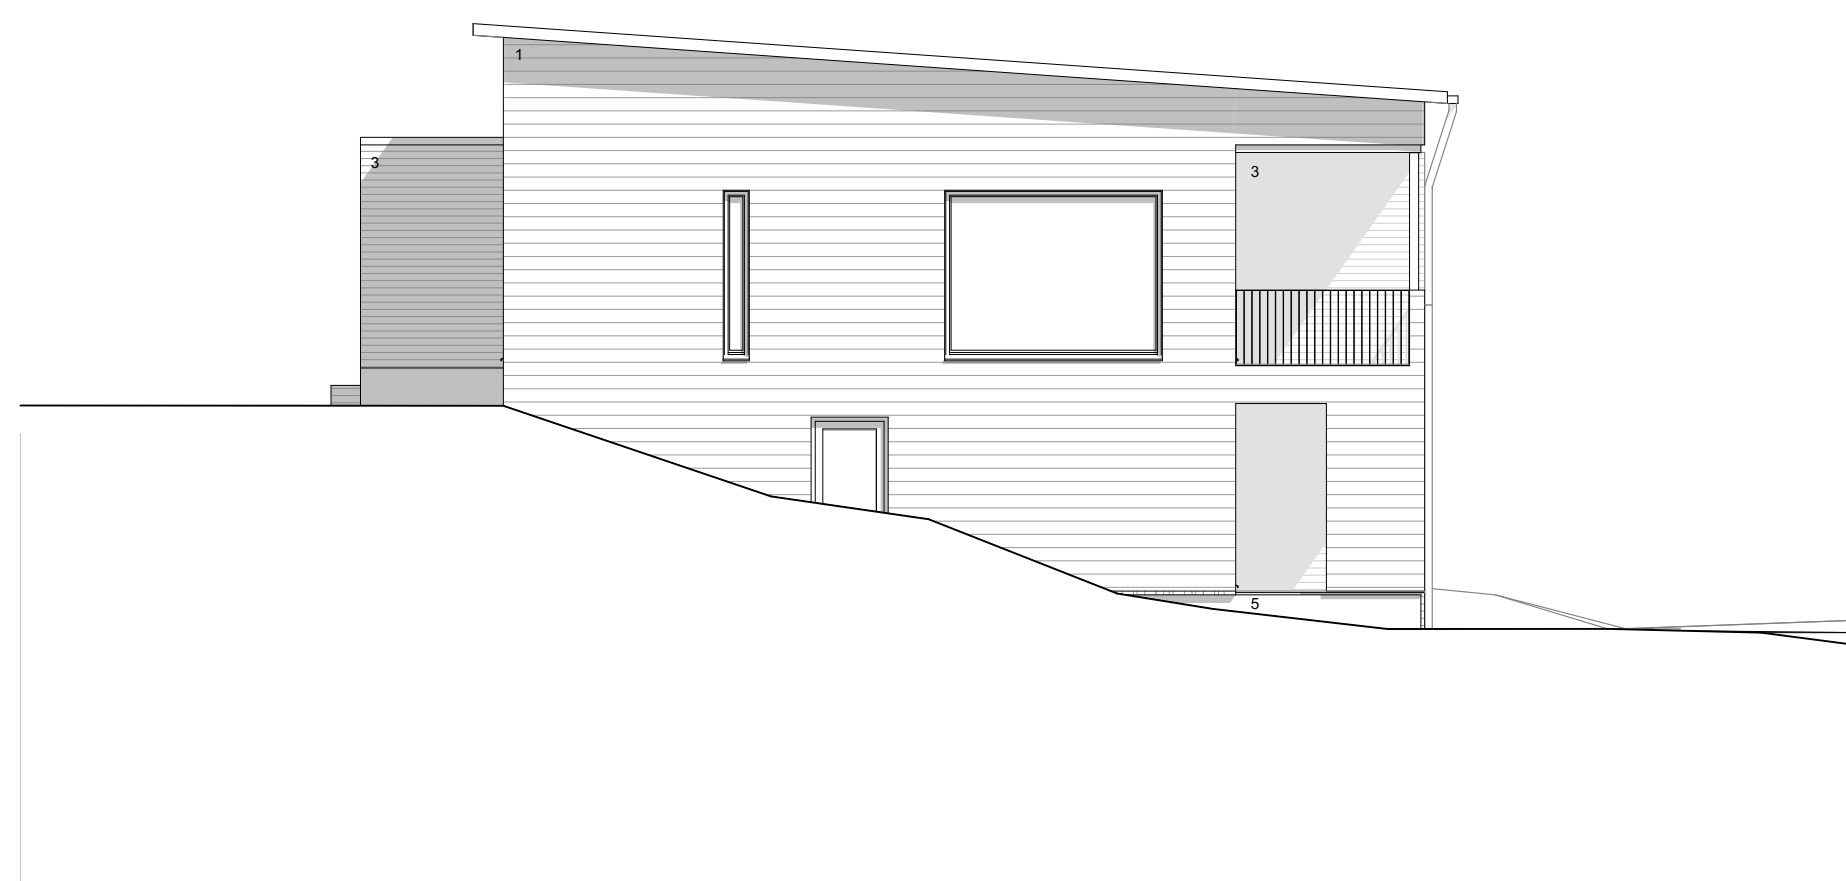

Julkisivu itään

1:100

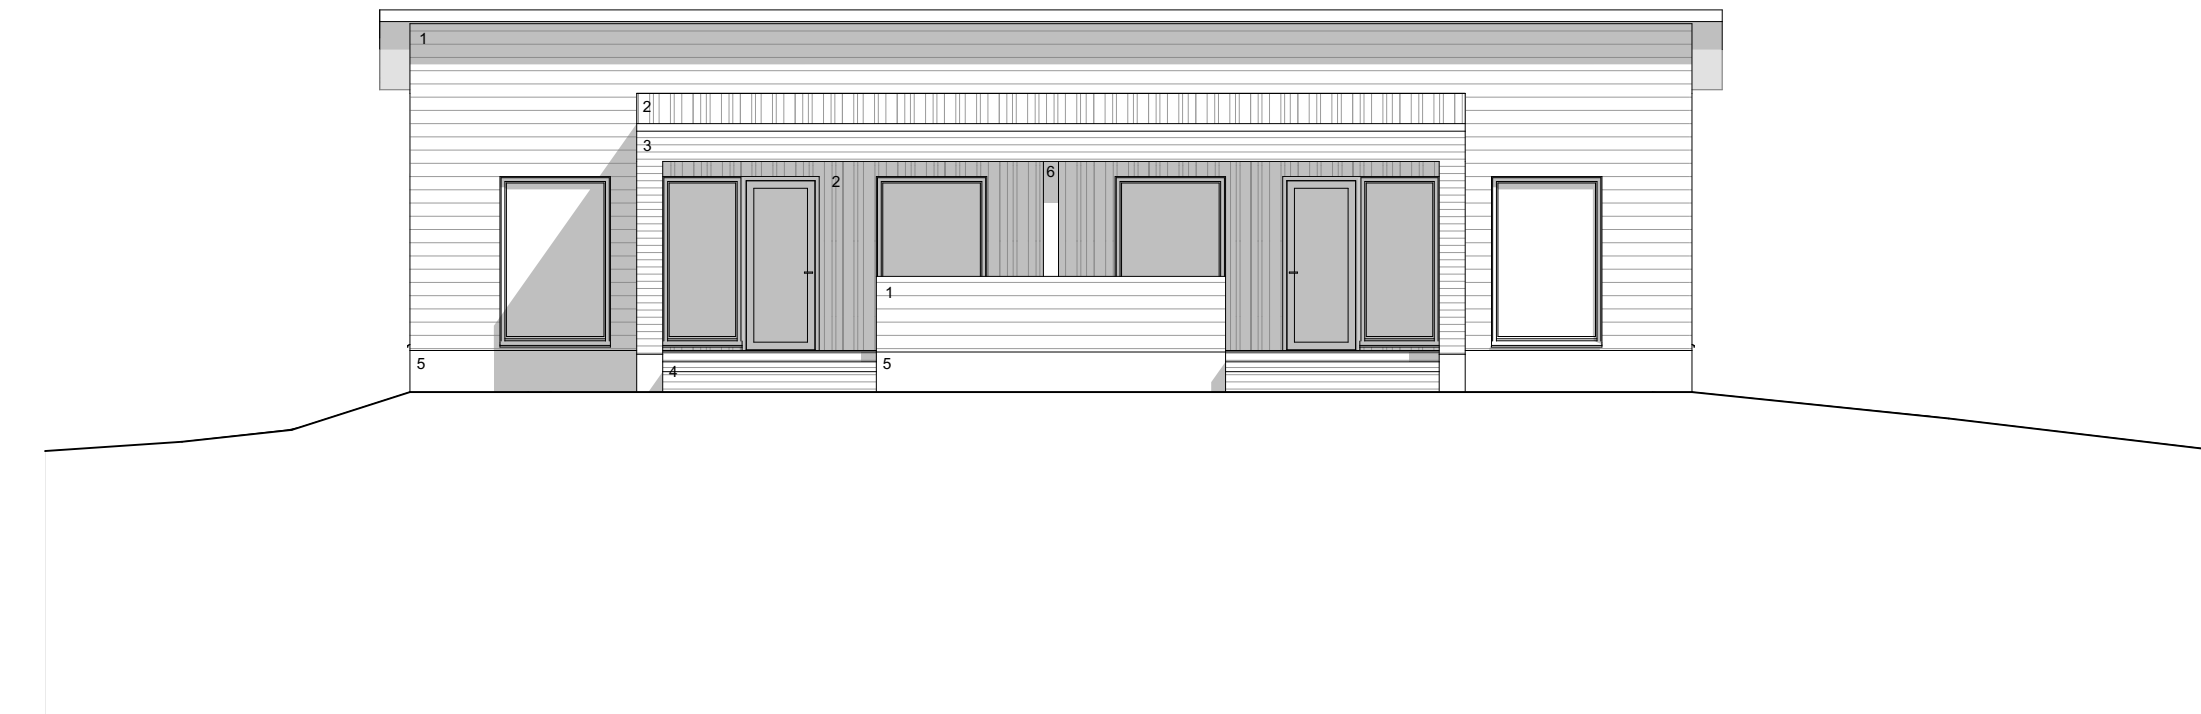

Julkisivu etelään

1:100



Julkisivu länteen

1:100



Julkisivu pohjoiseen

1:100


JULKISIVUMATERIAALIT

- 1 Lautoitus, vaaka
- 2 Lautoitus, pysty
- 3 Lautoitus, vaaka
- 4 Terrassilautoitus
- 5 Betoni
- 6 Maali
- 7 Vesikate

- Valkoinen
- Musta
- Ruskea
- Harmaa
- Musta
- Musta


Korkeusjärjestelmä N2000  
Koordinaattijärjestelmä -

K.osa/Kylä <b>MALMI</b>	Korttel/Tila <b>38142</b>	Tontti/Pin:o <b>2 (91-418-7-83)</b>	Viranomaisen merkintöjä varten
Rakennustoimenpide <b>POIKKEAMISLUPA</b>	Pääpiirustus <b>PÄÄPIIRUSTUS</b>		Juokseva nro
Rakennuskohde <b>Vasarakuja 4 Vasarakuja 4 00700, Helsinki</b>	Pirustuksen sisältö <b>Paritalo - Julkisivupiirokset</b>		Mittakaava <b>1:100</b>
Suunnittelijan nimi ja allekirjoitus <b>JYLKKS</b> ARKKITEHDIT	Suunnitteluala <b>ARK</b>		Päivämäärä <b>8.4.2021</b>
Jylkkä Arkkiheitt Oy Tiliteema 3 DT, 02350 Espoo www.jylkkasarkkiheitt.fi +358 50 522 4997 etuimi.sukunim@jylkkasarkkiheitt.fi	Työnumero <b>109</b>	Pirustuksen tunnus <b>102</b>	Muutos <b>-</b>
Janne Jylkkä Arkkiheitt SAFA			

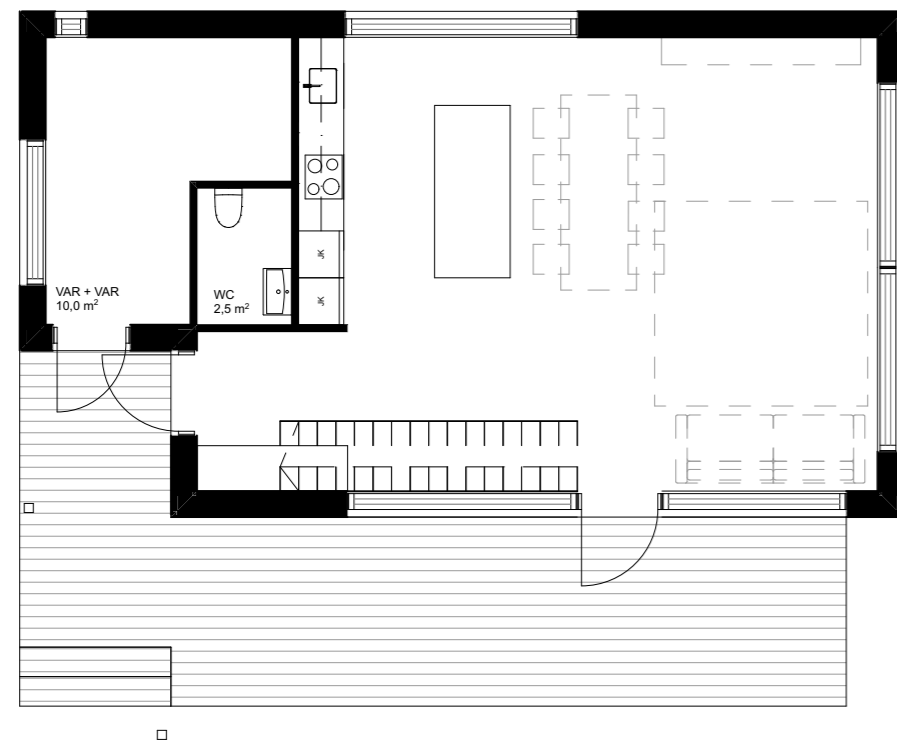

Pohjapiirros 1.krs

1:100

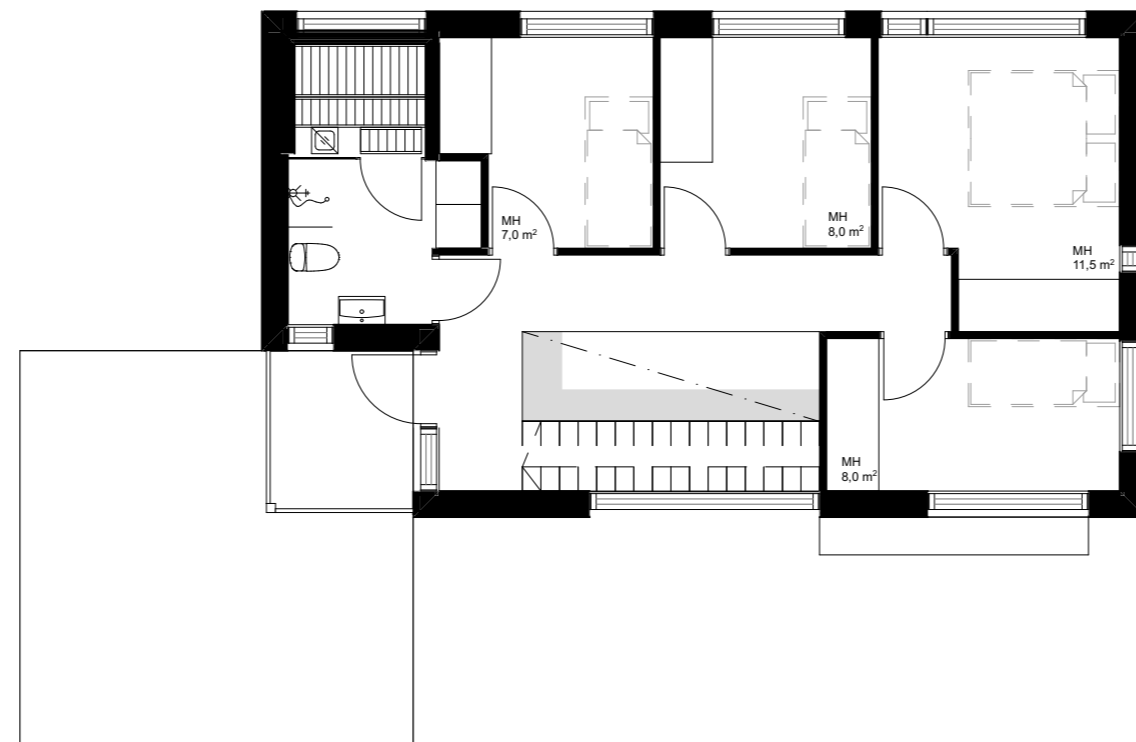


Pohjapiirros 2.krs

1:100

Korkeusjärjestelmä N2000  
Koordinaattijärjestelmä -

K.osa/Kylä <b>MALMI</b>	Kortteli/Tila <b>38142</b>	Tontti/Rn:o <b>2 (91-418-7-83)</b>	Viranomaisen merkintöjä varten	
Rakennustoimenpide <b>POIKKEAMISLUPA</b>			Piirustuslaji <b>PÄÄPIIRUSTUS</b>	Juokseva nro
Rakennuskohde <b>Vasarakuja 4 Vasarakuja 4 00700, Helsinki</b>			Piirustuksen sisältö <b>Eril. talo - Pohjapiirroset</b>	Mittakaava <b>1:100</b>
Suunnittelijan nimi ja allekirjoitus			Suunnitteluala	Päivämäärä
<b>JYLKÄS</b> ARKKITEHDIT	Jyväskylä Arkkitehdit Oy Tillinmaa 3 D7, 02330 Espoo www.jylkasarkkitehdit.fi +358 50 522 4997 etunimi.sukunimi@jylkasarkkitehdit.fi		<b>ARK</b> Työnumero <b>109 103</b>	Piirustuksen tunnus <b>109 103</b>
	Janne Jylkäs Arkkitehti SAFA			Päivämäärä <b>8.4.2021</b>
				Muutos <b>-</b>

JULKISIVUMATERIAALIT		
1	Laudotus, vaaka	Valkoinen
2	Laudotus, pysty	Musta
3	Laudotus, vaaka	Ruskea
4	Terrassilaudotus	Ruskea
5	Betoni	Harmaa
6	Maali	Musta
7	Veikate	Musta

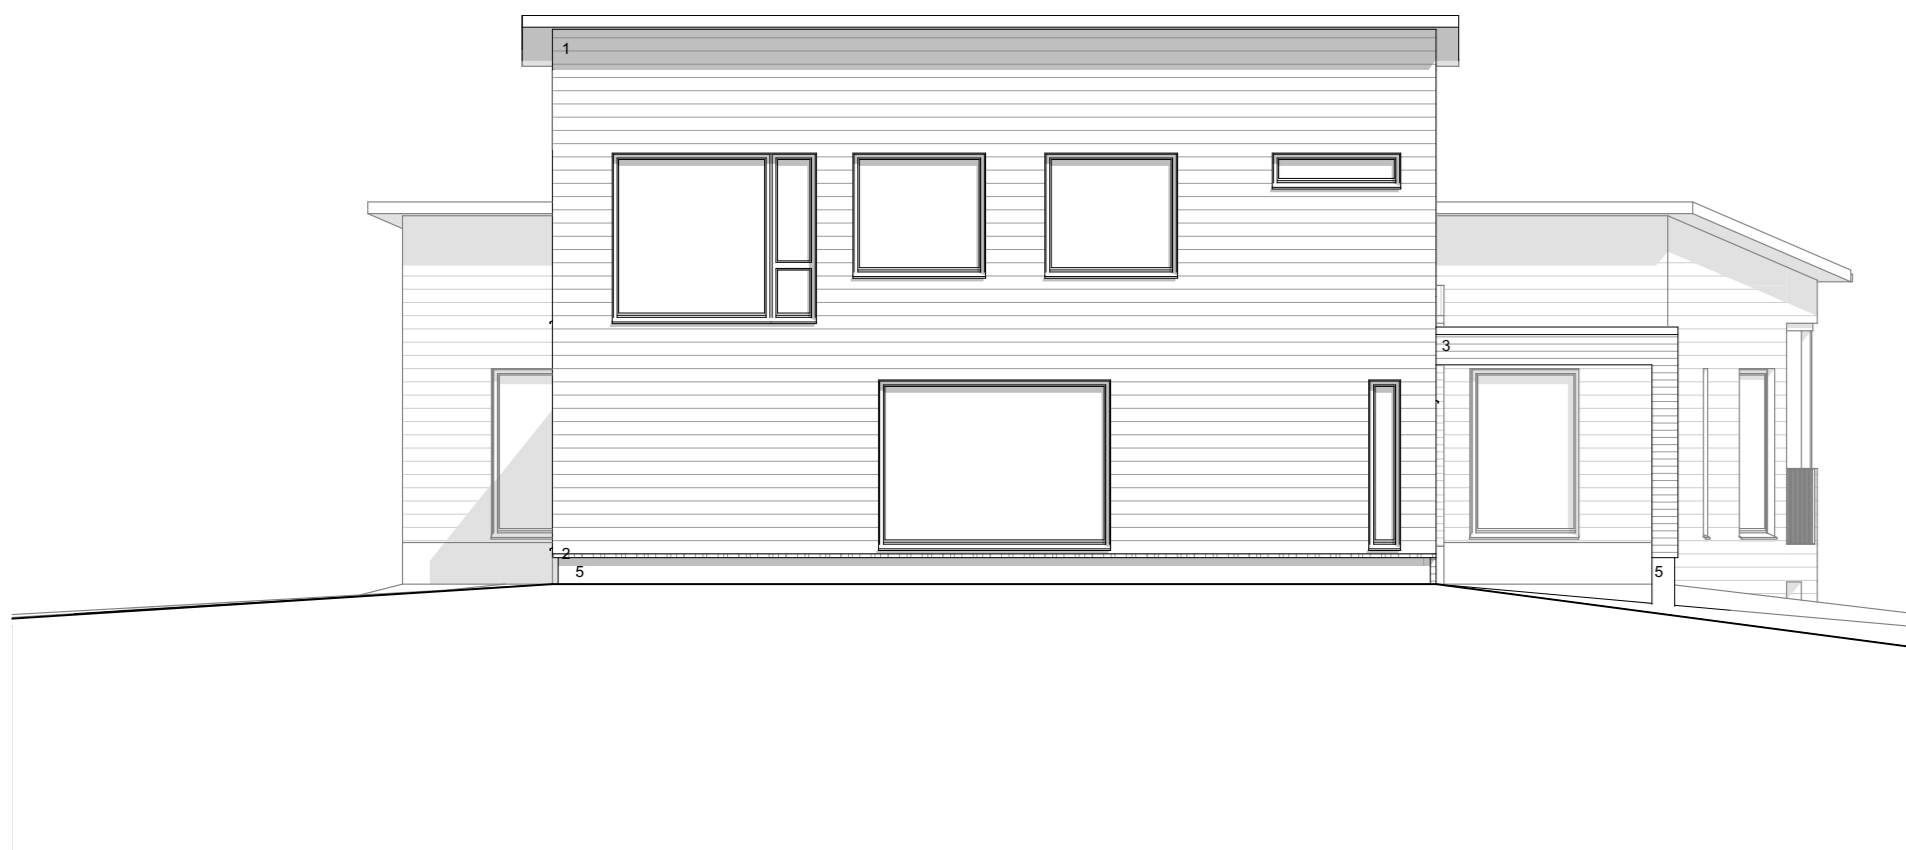

Julkisivu etelään

1:100




Julkisivu länteen

1:100



Julkisivu pohjoiseen

1:100

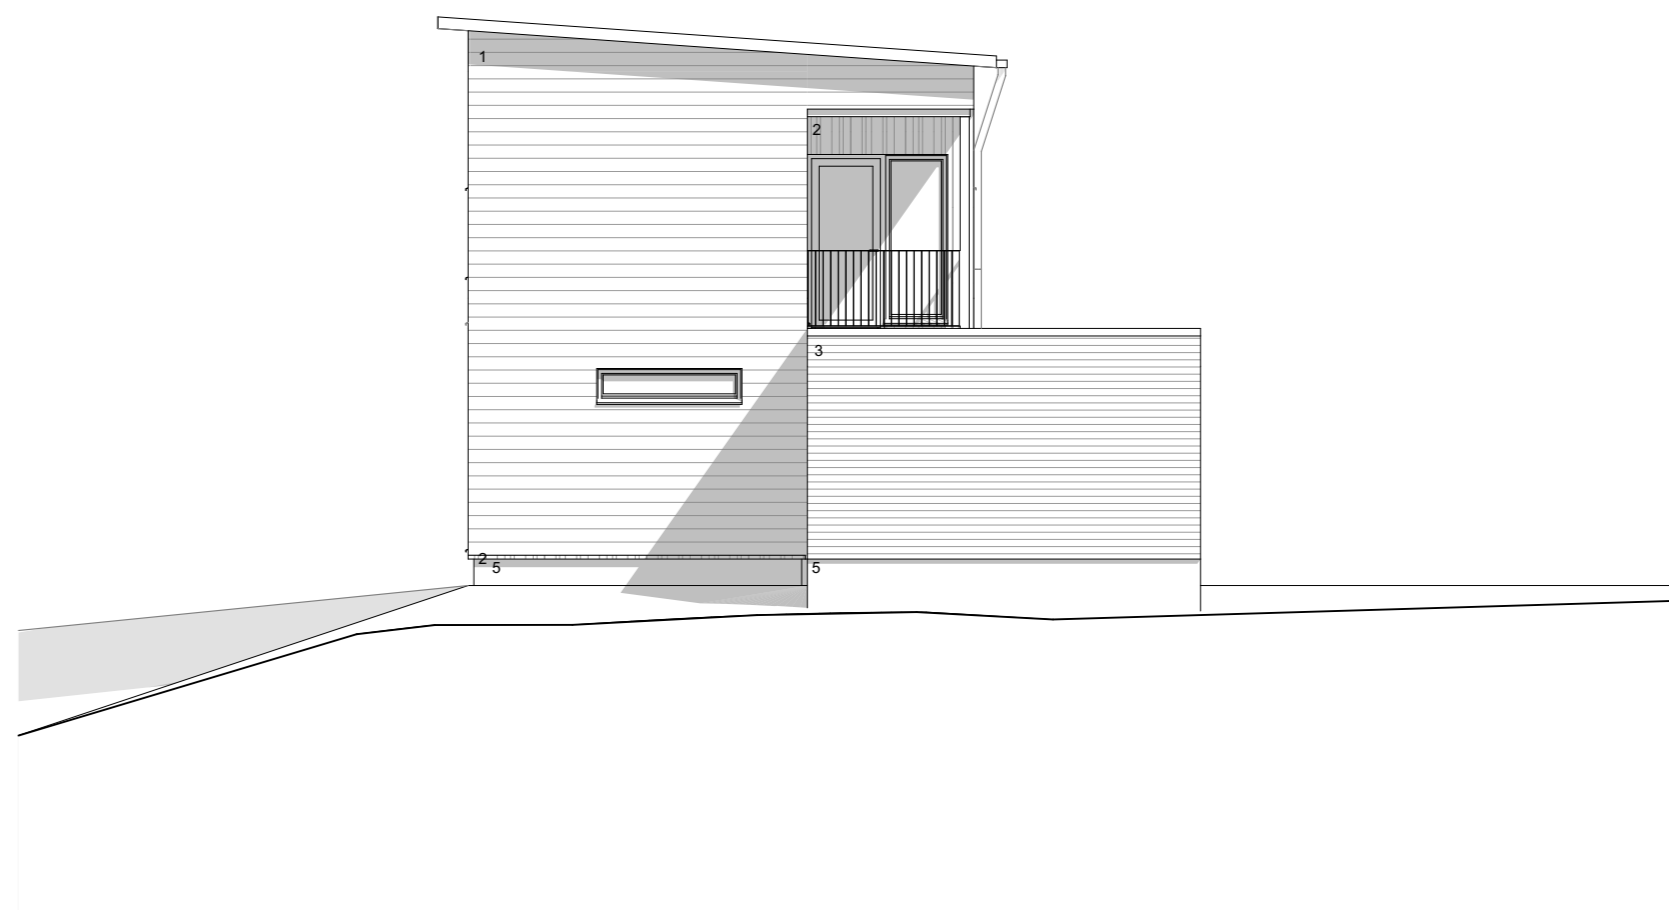

Julkisivu itään

1:100

Korkeusjärjestelmä N2000  
Koordinaattijärjestelmä -

K.osa/Kylä <b>MALMI</b>	Kortteli/Tila 38142	Tontti/Rn:o 2 (91-418-7-83)	Viranomaisen merkintöjä varten
Rakennustoimenpide <b>POIKKEAMISLUPA</b>	Rakennuskohde Vasarakuja 4 Vasarakuja 4 00700, Helsinki	Suunnittelijan nimi ja allekirjoitus <b>JYLKÄS</b> ARKKITEHDIT	Piirustuslaji <b>PÄÄPIIRUSTUS</b>
		Jyväskylä Arkkitehti Oy Tilinnoa 3 D7, 02330 Espoo www.jylkasarkkitehti.fi +358 50 622 4997 etunimi.sukunimi@jylkasarkkitehti.fi Janne Jylkäs Arkkitehti SAFA	Piirustuksen sisältö EriL. talo - Julkisivupiirroksat
			Piirustuksen tunnus 109 104
			Juokseva nro Mittakaava Päivämäärä Muutos
			1:100 8.4.2021 -