

TAKA-TÖÖLÖ 14


Sopimus-tarkistuksen kohde

Töölönlahti  
Töölöviken

200 m

1:5 000



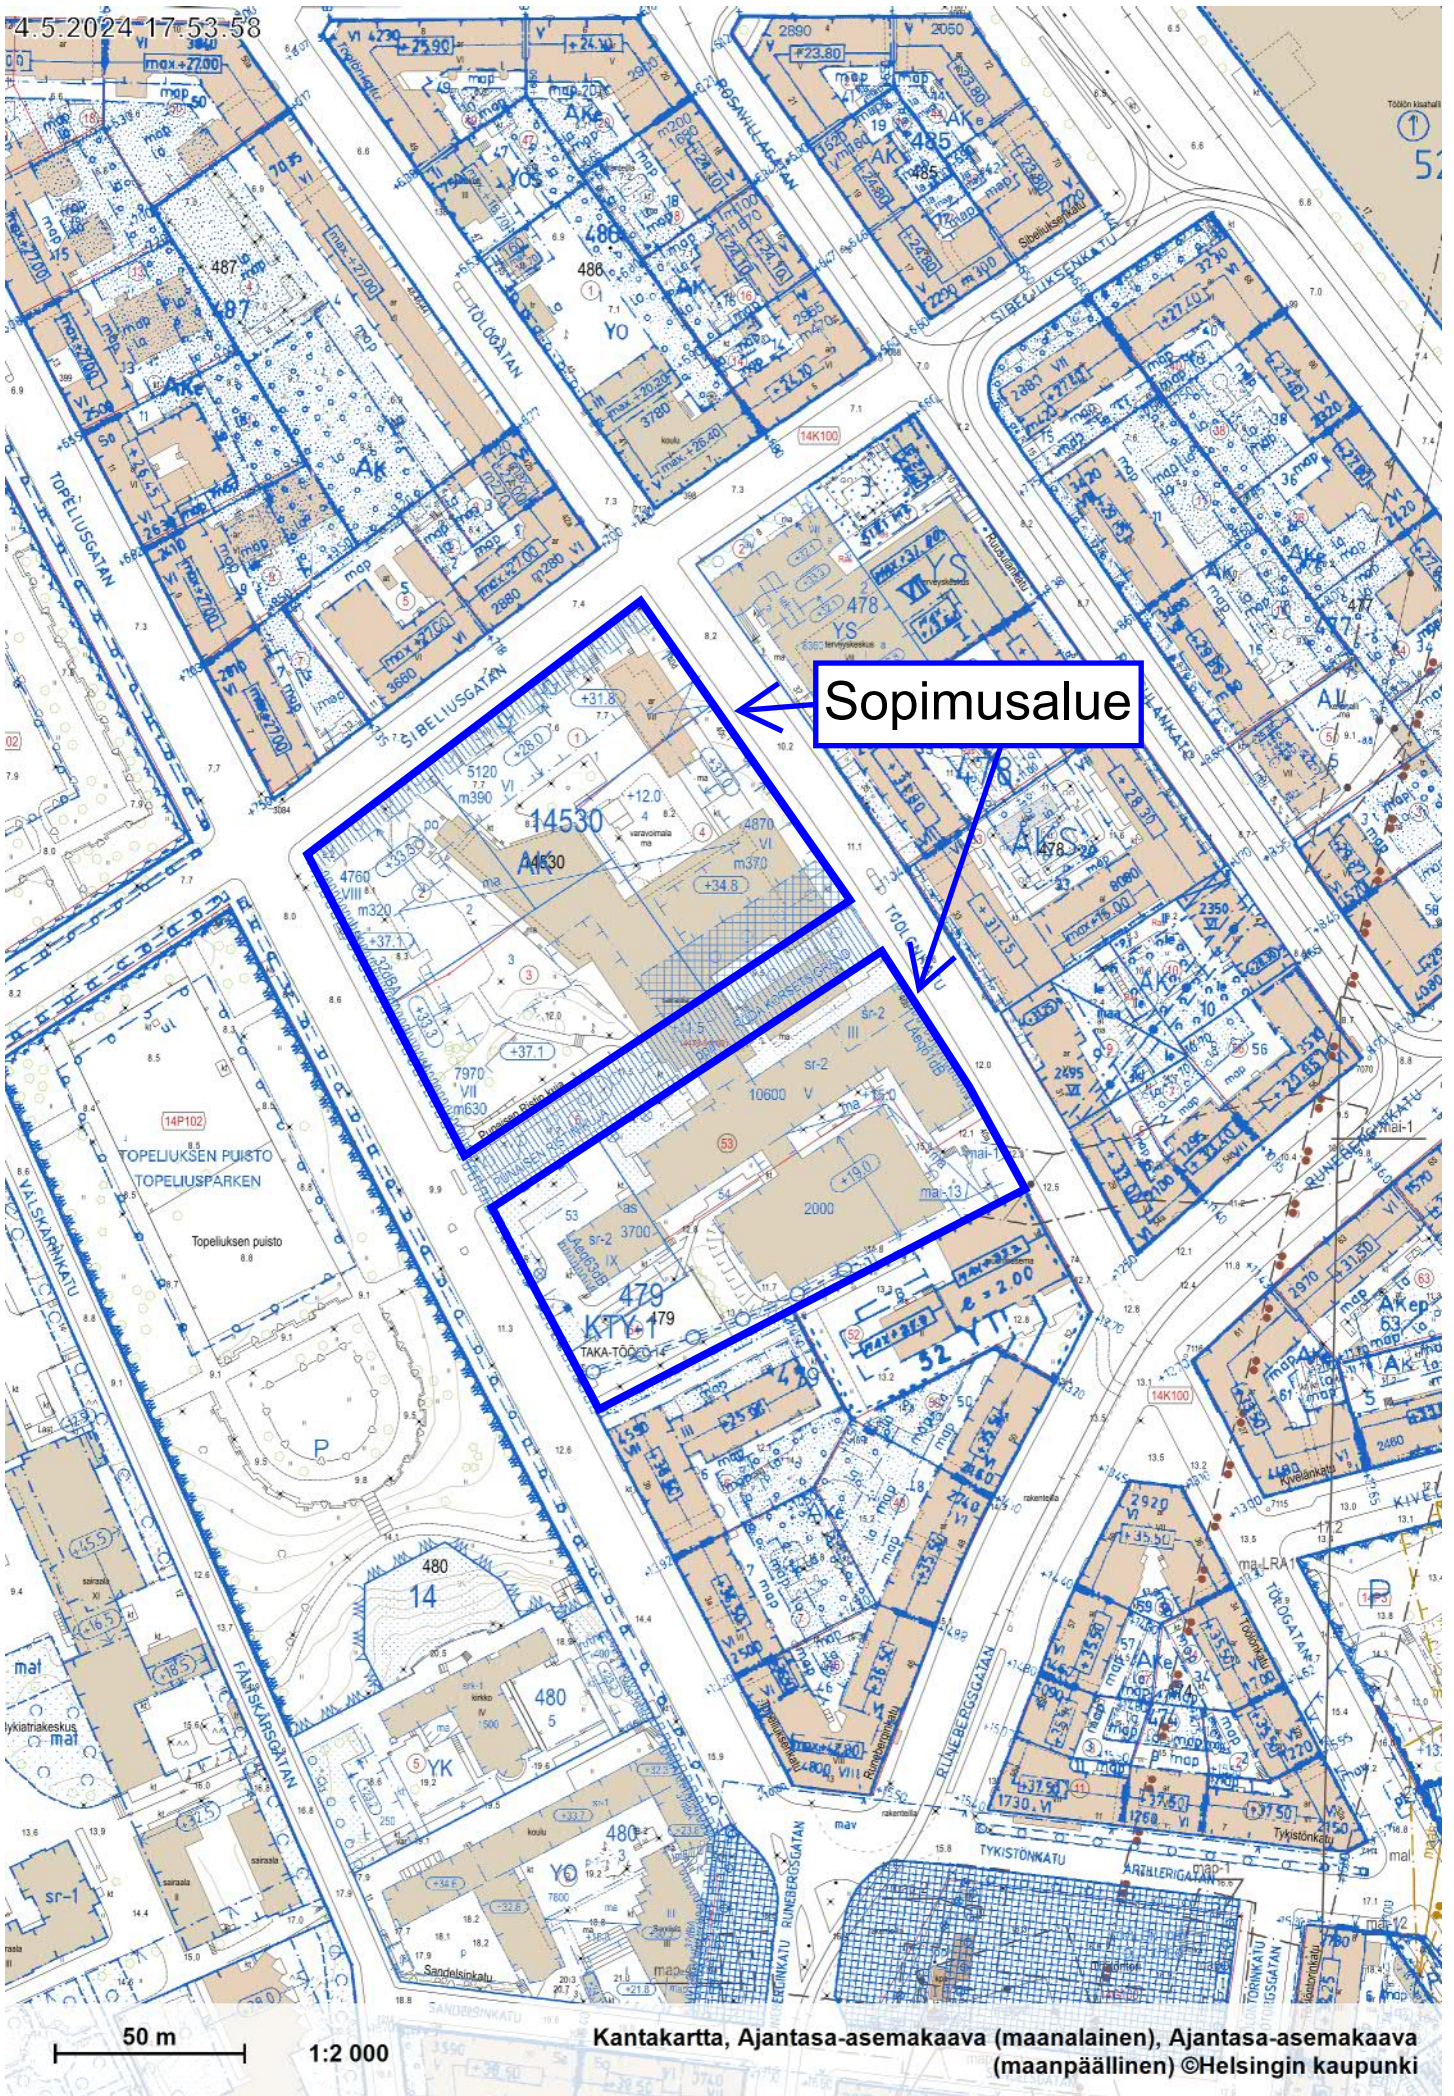

Sopimusalue

50 m

1:2 000