


LIITE 3.2
MANNERHEIMINTIE 14

SARC
ARCHITECTS
Tammasaarenlaituri 3
00180 Helsinki Finland

ASEMPIIRROS
LUONNOS

1 : 500
19.03.2021

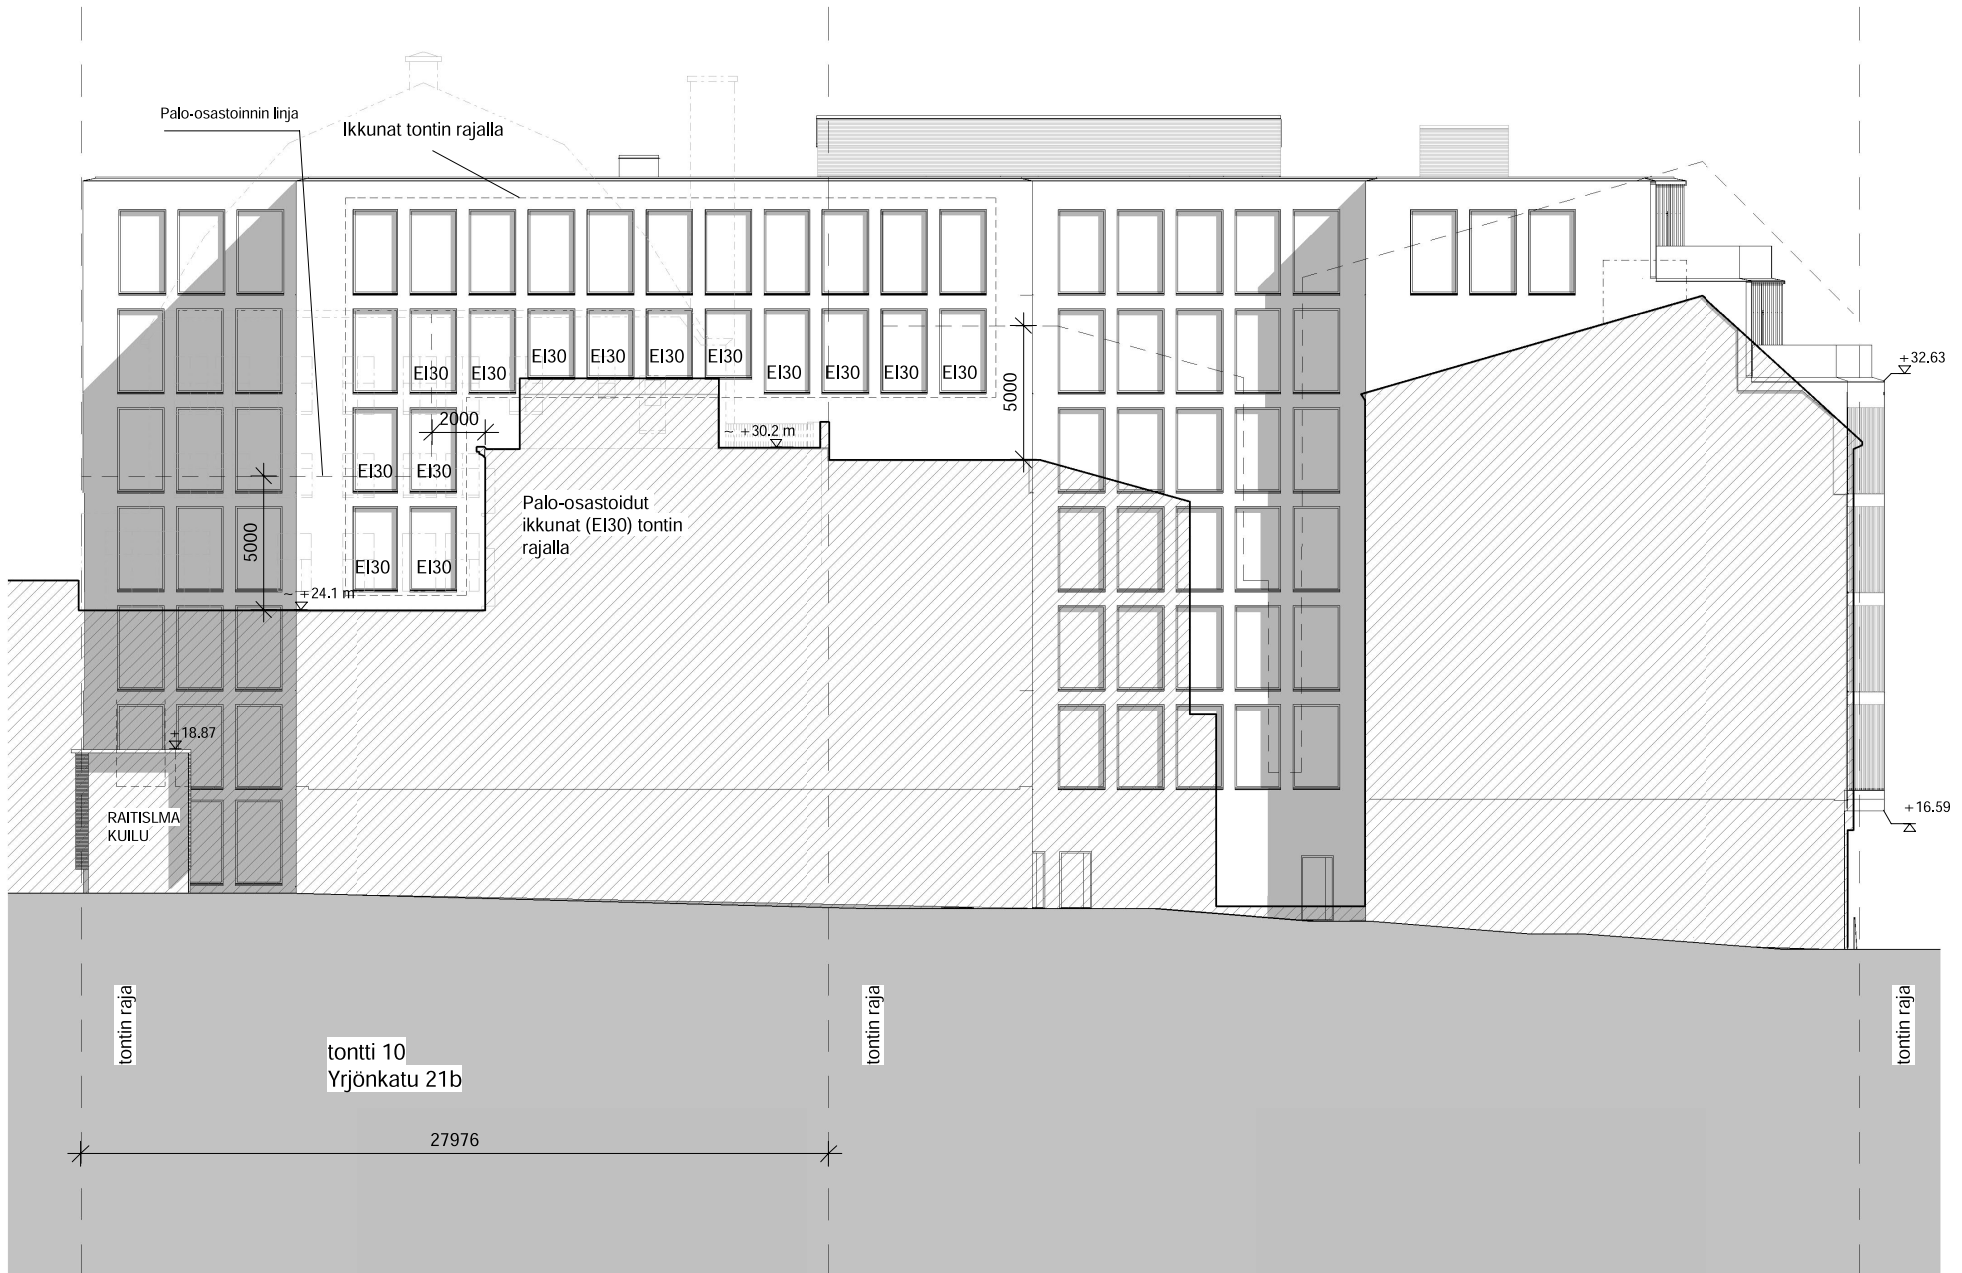


LIITE 3.3a

MANNERHEIMINTIE 14

SARC
ARCHITECTS
Tammisaarenlaituri 3
00180 Helsinki Finland

PROJEKTIO TONTIN
10 SUUNTAAN
LUONNOS

1 : 200
19.03.2021

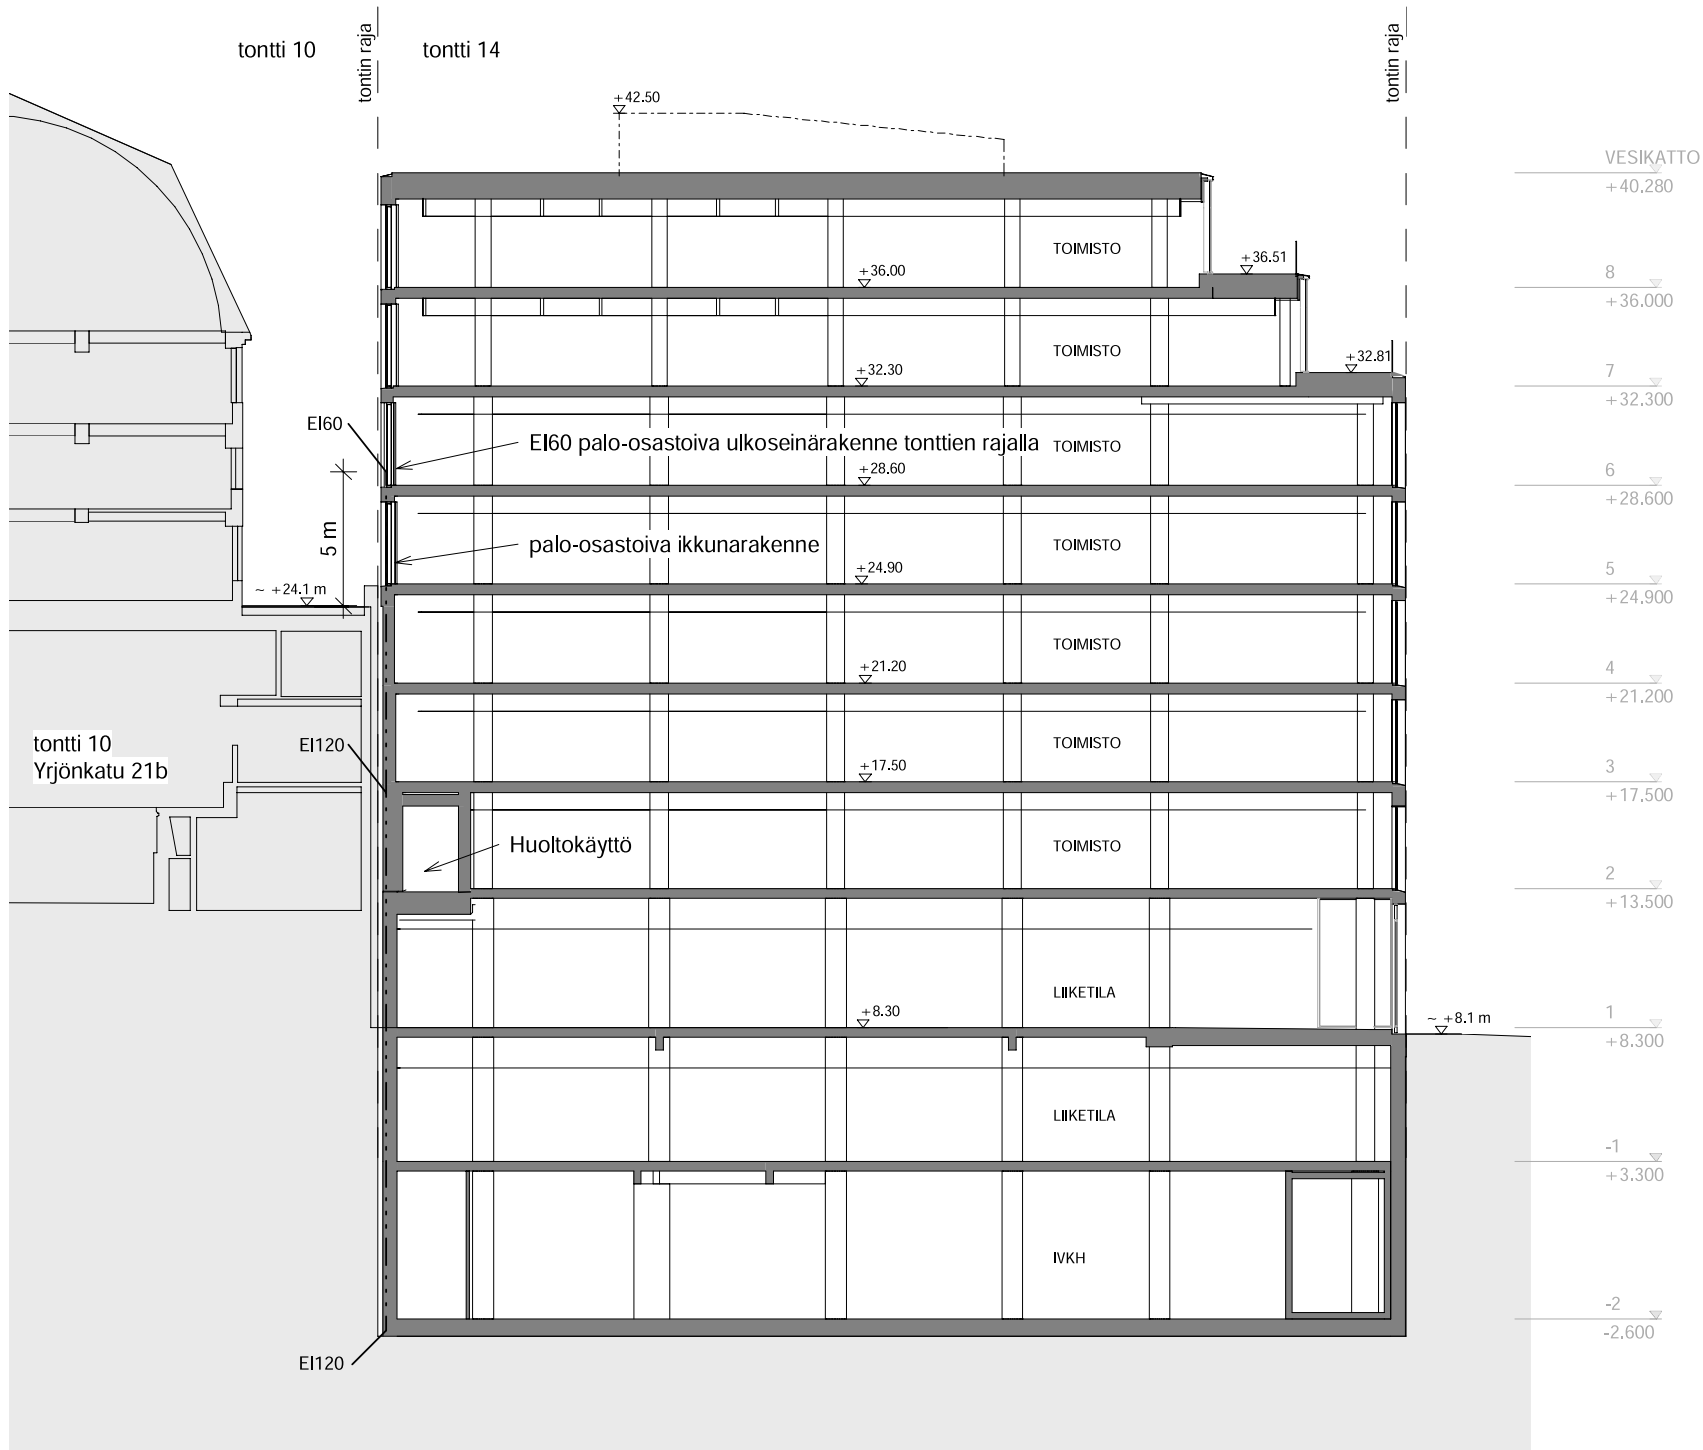

LIITE 3.3b

MANNERHEIMINTIE 14

SARC
ARCHITECTS
Tammasaarenlaituri 3
00180 Helsinki Finland

LEIKKAUS
LUONNOS

1 : 200
19.03.2021

30

27

tontti 10

23

Huoltokäyttö

+12.94

+11.98

+12.46

+13.00

2100

+13.50

PYÖRÄVAR.

tontti 14

ULOSKÄYT.

RAVINTOLA

+11.40

HISSIAULA

TOIMISTO

31

24

LIITE 3.4

MANNERHEIMINTIE 14

SARC
ARCHITECTS
Tammasaarenlaituri 3
00180 Helsinki Finland

POHJAPIIRUSTUS
2.KERROS
LUONNOS

1 : 200
19.03.2021

