


POIKKILEIKKAUS B-B

1:200

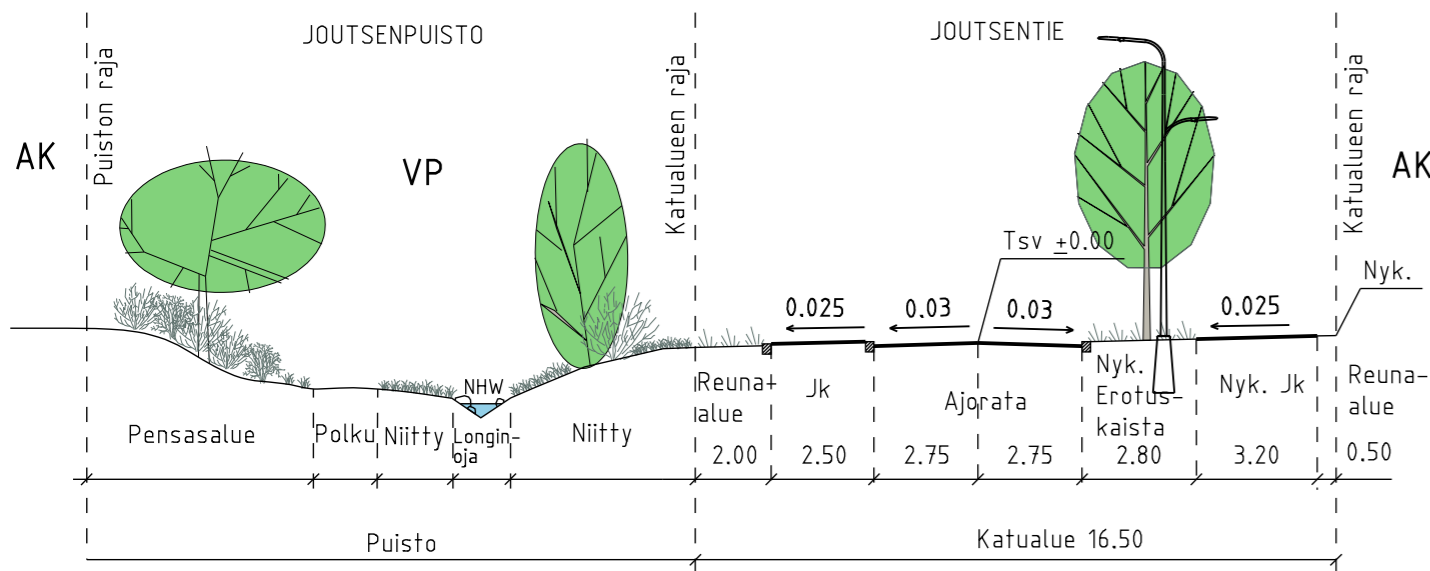


PIIRUSTUSMERKINNÄT

- Jalkakäytävä
- Ajorata
- Noppakivi, harmaa
- Nurmi
- Kivituhka
- Niitty
- Reunatuki
- Madallettu reunatuki
- Luiskattu reunatuki
- Nyk. reunatuki
- Kadun likimääräinen korkeusasema
- Nykyinen lehtipuu
- Istutettava lehtipuu
- Valaisinpylväs

Katu kuivatetaan hulevesiviemäreillä



1:10 000

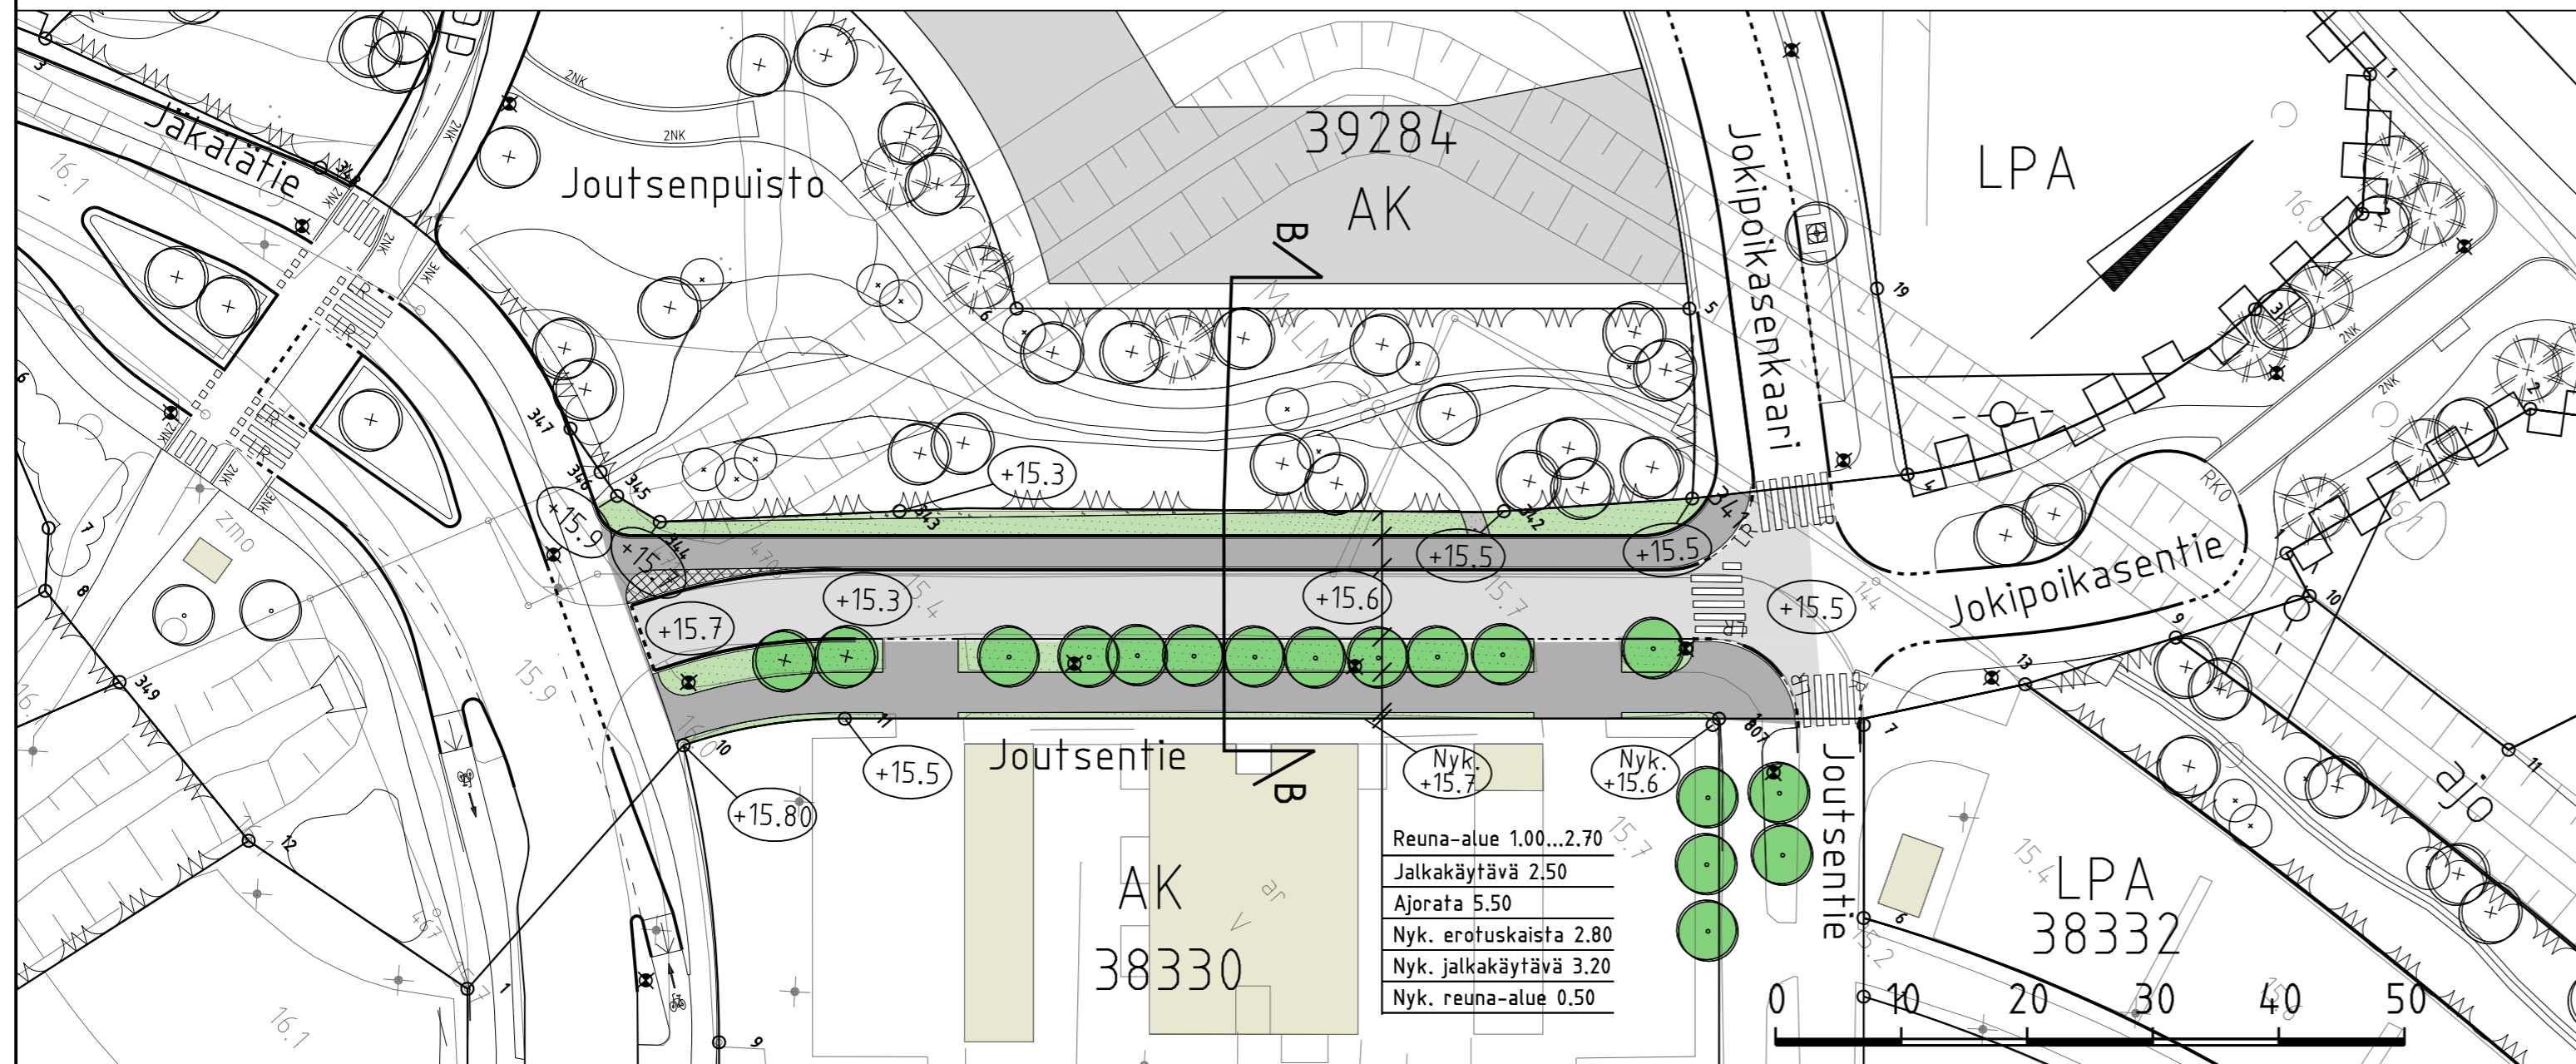

Nyk. erotuskaista	2.80
Nyk. jalkakäytävä	3.20
Nyk. reuna-alue	0.50
Reuna-alue	1.00...2.70
Jalkakäytävä	2.50
Ajorata	5.50

Helsinki Kaupunkiympäristön toimiala www.hel.fi
sähköposti: etunimi.sukunimi@hel.fi

KAUP.OSA, OSA-ALUE
38. Malmi, Malmin lentokenttä

JOUTSENTIE
välillä Jäkelätie-Jokipoikasenskaari

Katusuunnitelma

MK 1:500, 1:200	LIITTYY	NRO 30890/1	KHS		
	KORVAA		KYLK		
	KORVATTU		HYV.	23.4.2018	R. Putkonen
	ASEMAKAAVA		TARK.	23.4.2018	I. Rantanen
LIIKENNES.	12380 6704-0	KORKEUSJÄRJESTELMÄ: N2000	PROJ.	23.4.2018 S. Hurskainen	
		WSP Finland Oy Heikkiläntie 7 00210 Helsinki Puh: 0207 864 11	HYV.	19.4.2018 M. Eriksson	
			TARK.	19.4.2018 M. Eriksson	
			LAAT.	19.4.2018 M. Lindroos	