



K2 KERROS (1:200)

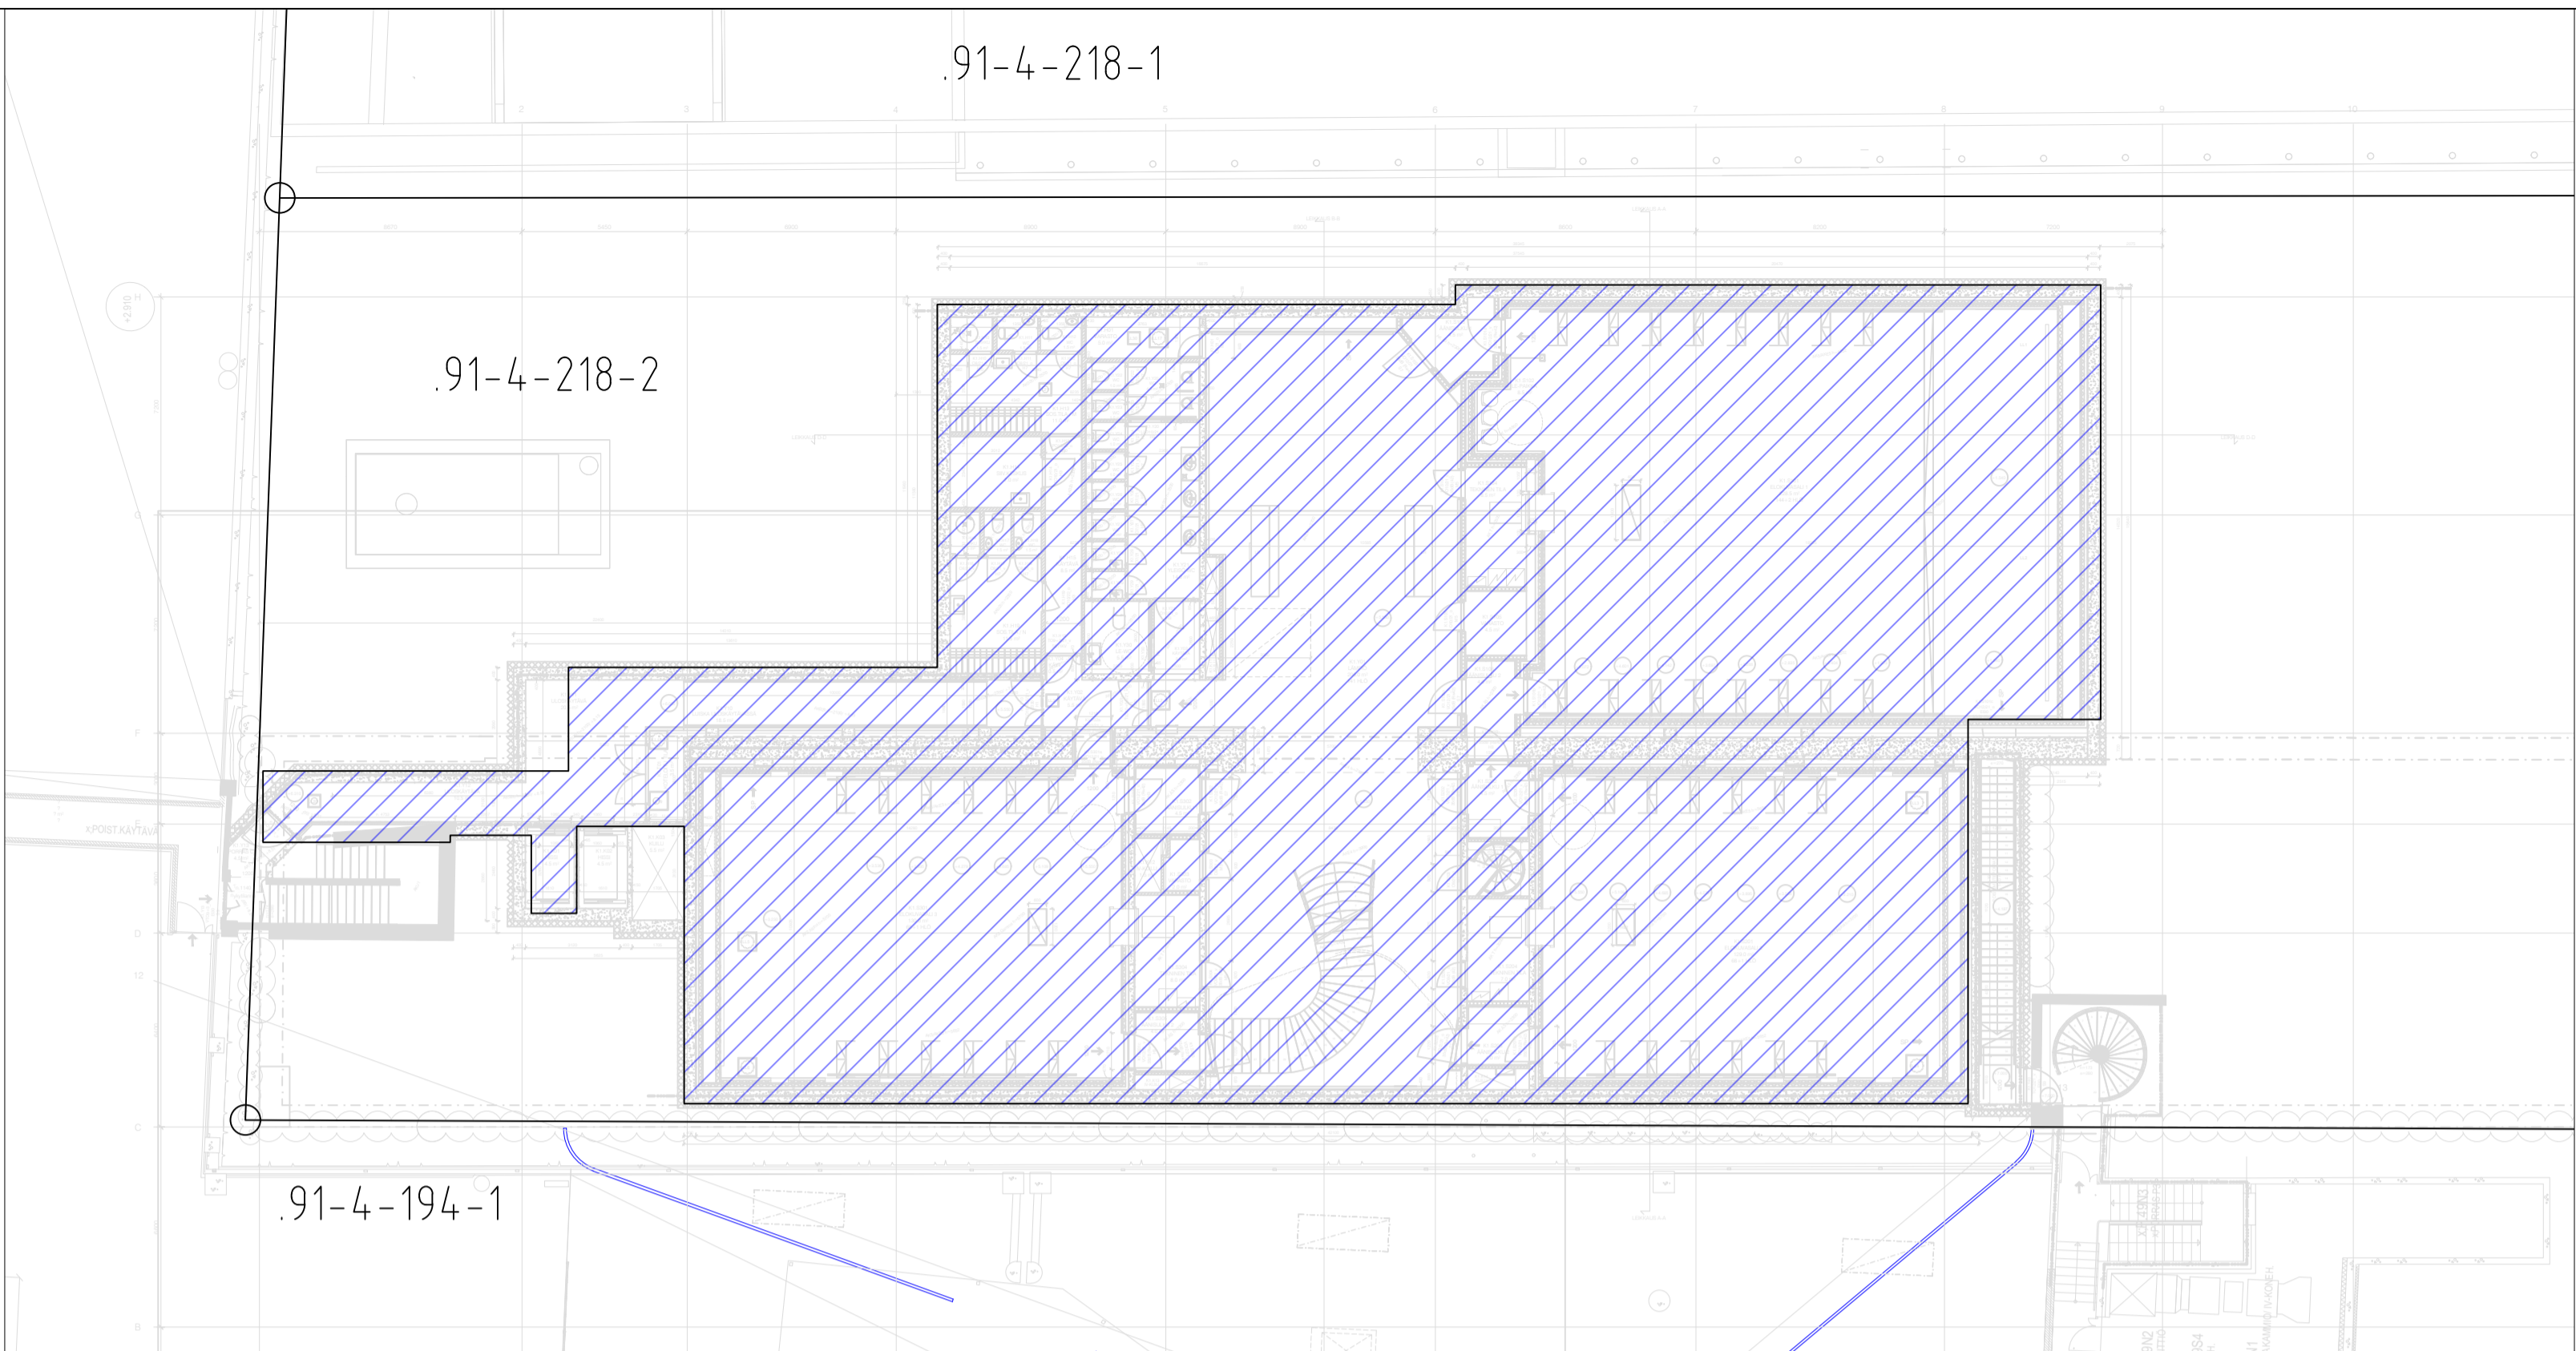

K1 KERROS (1:200)

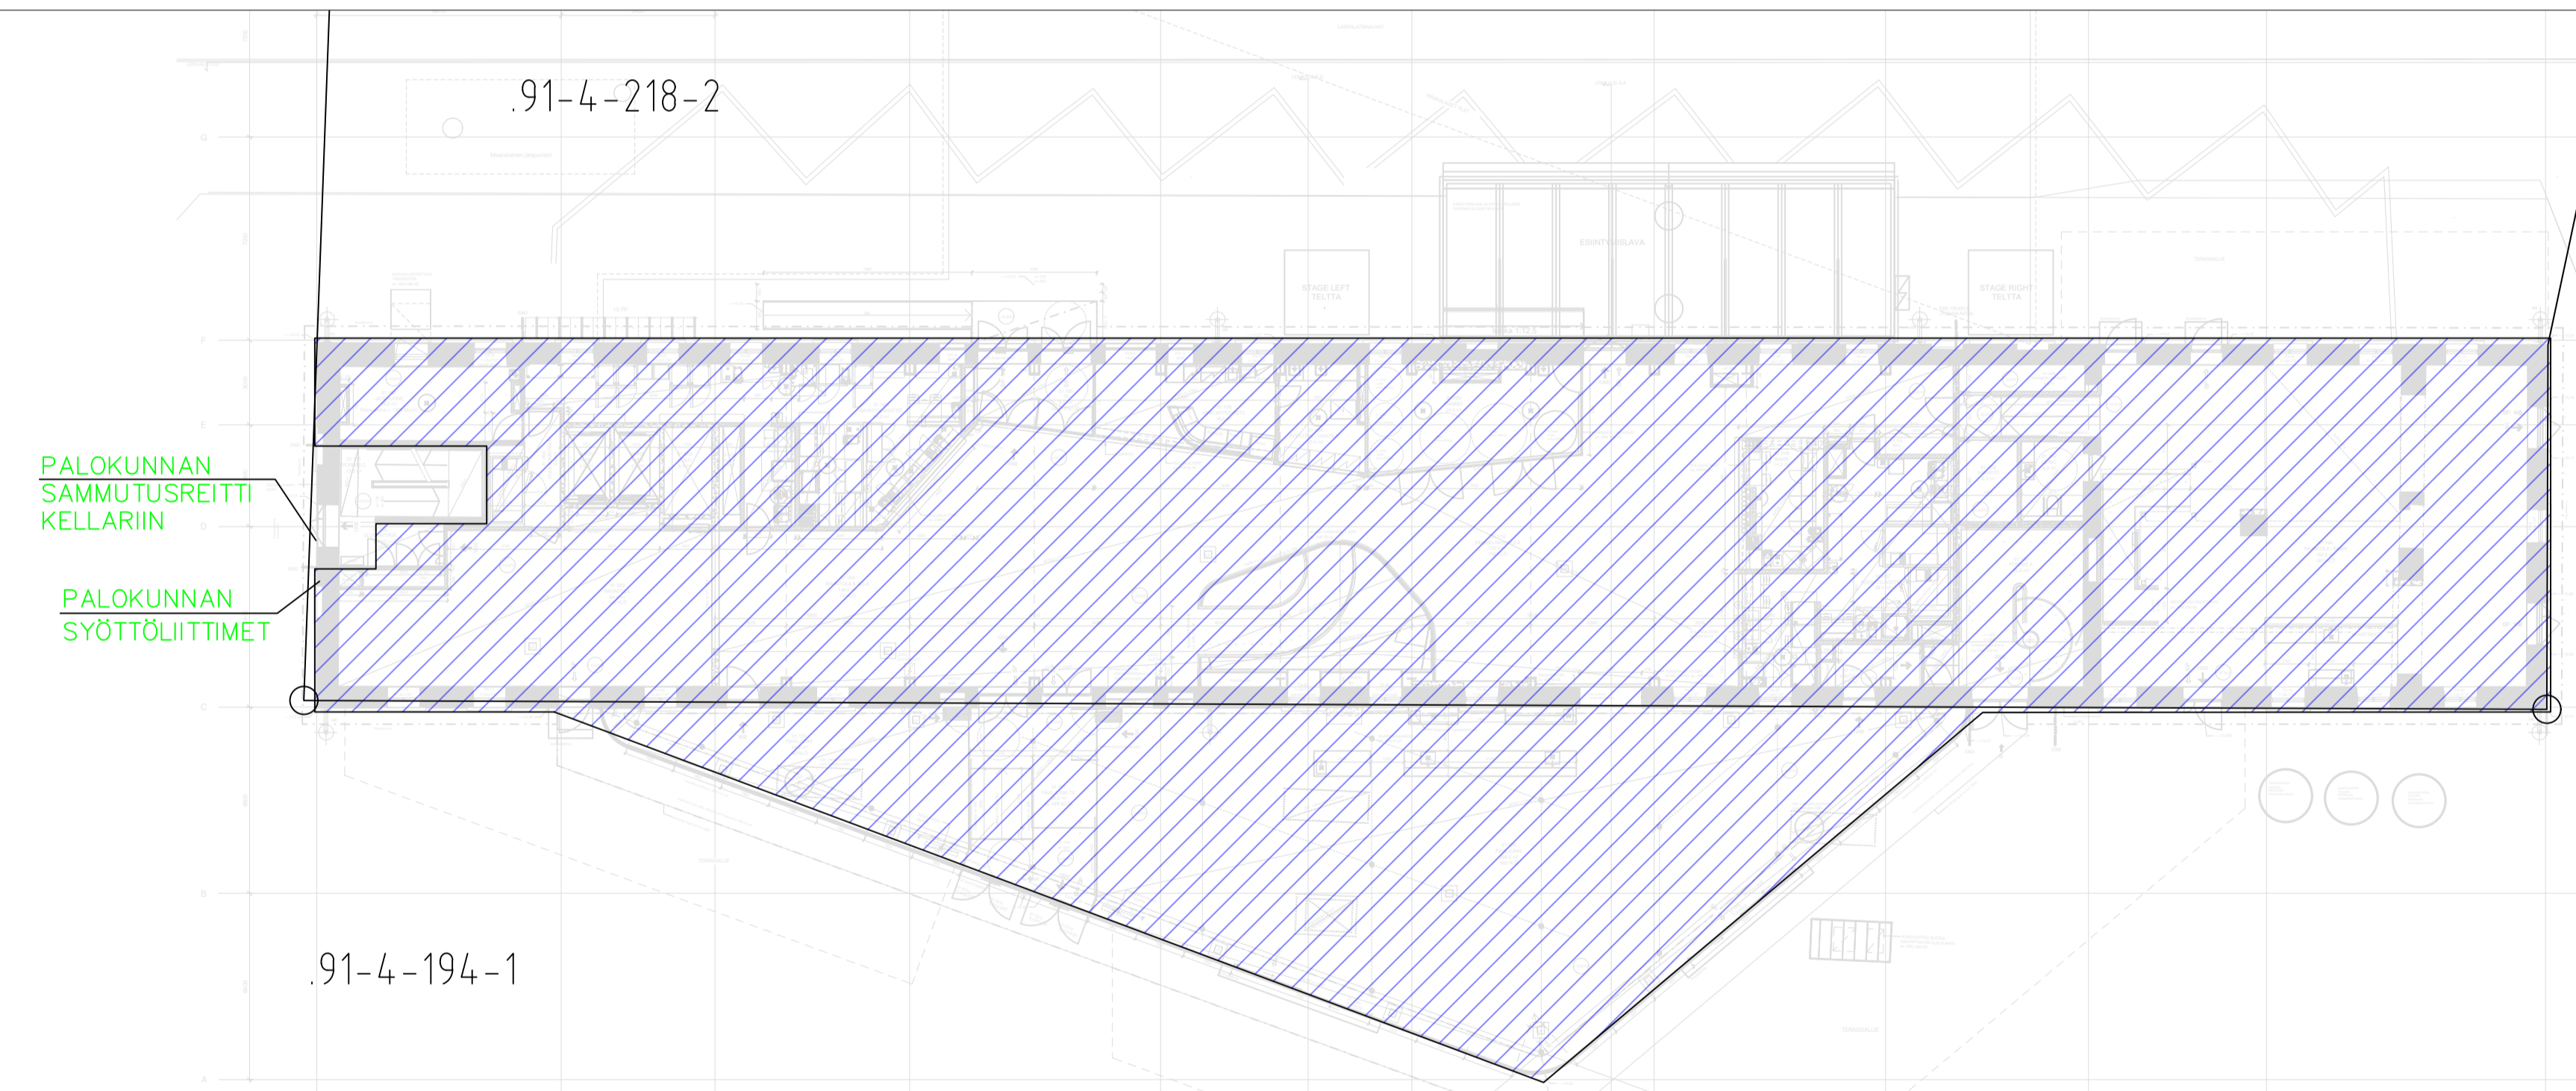


1. KERROS (1:200)




ASEMPIIRUSTUS (1:1000)

- MÄRKÄHÄLYTYSVENTTIILI
SPR01
-Kellarikerrokset K1-K2
-Maanpäälliset kerrokset 1-3
- KUIVAHÄLYTYSVENTTIILI
SPR02
-Ullakko

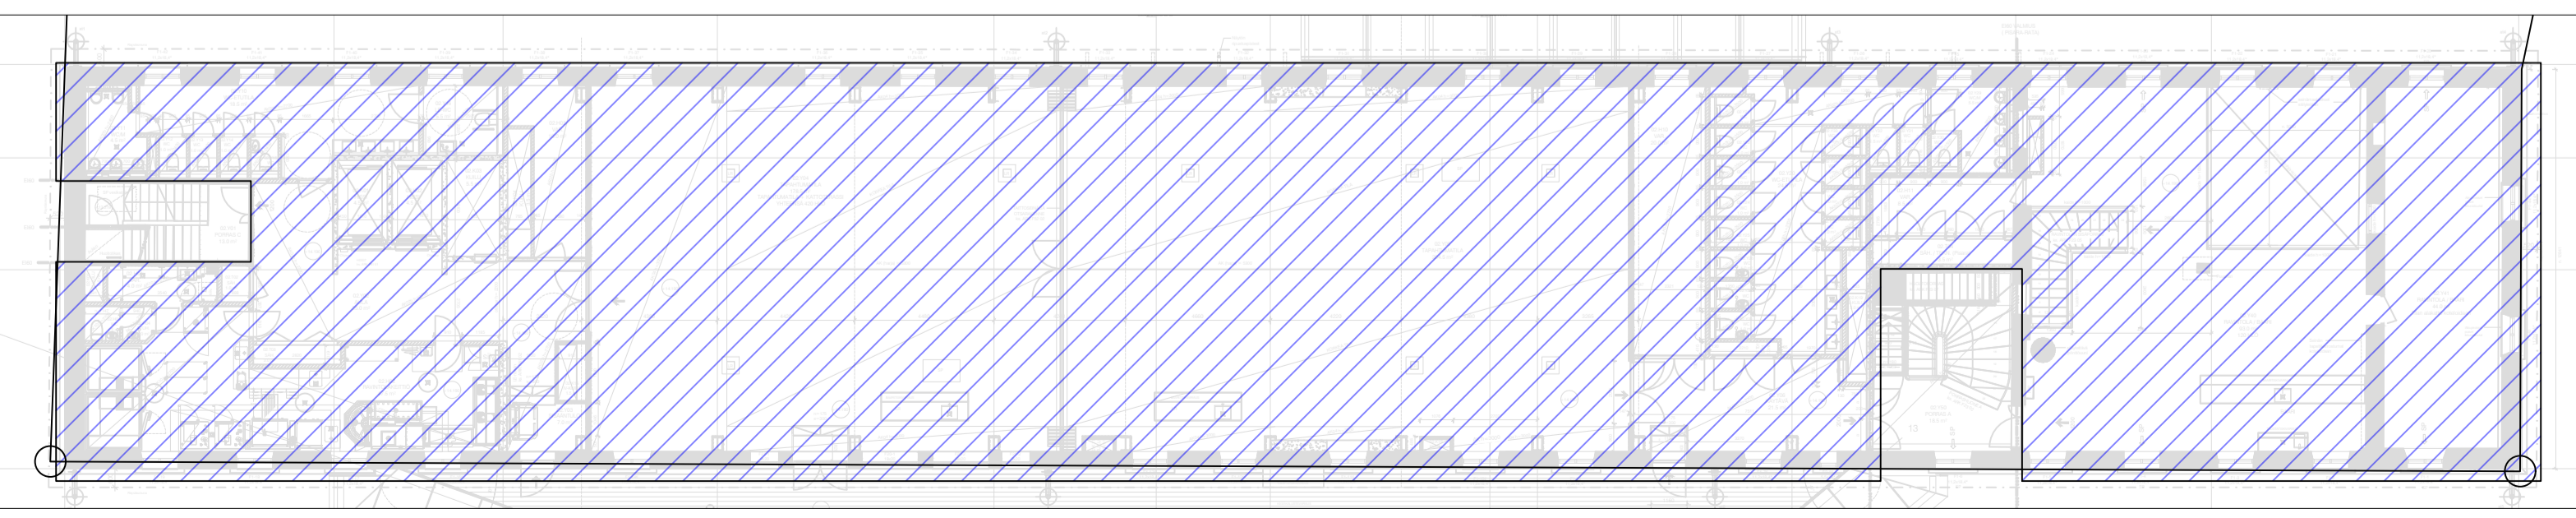

2. KERROS (1:200)

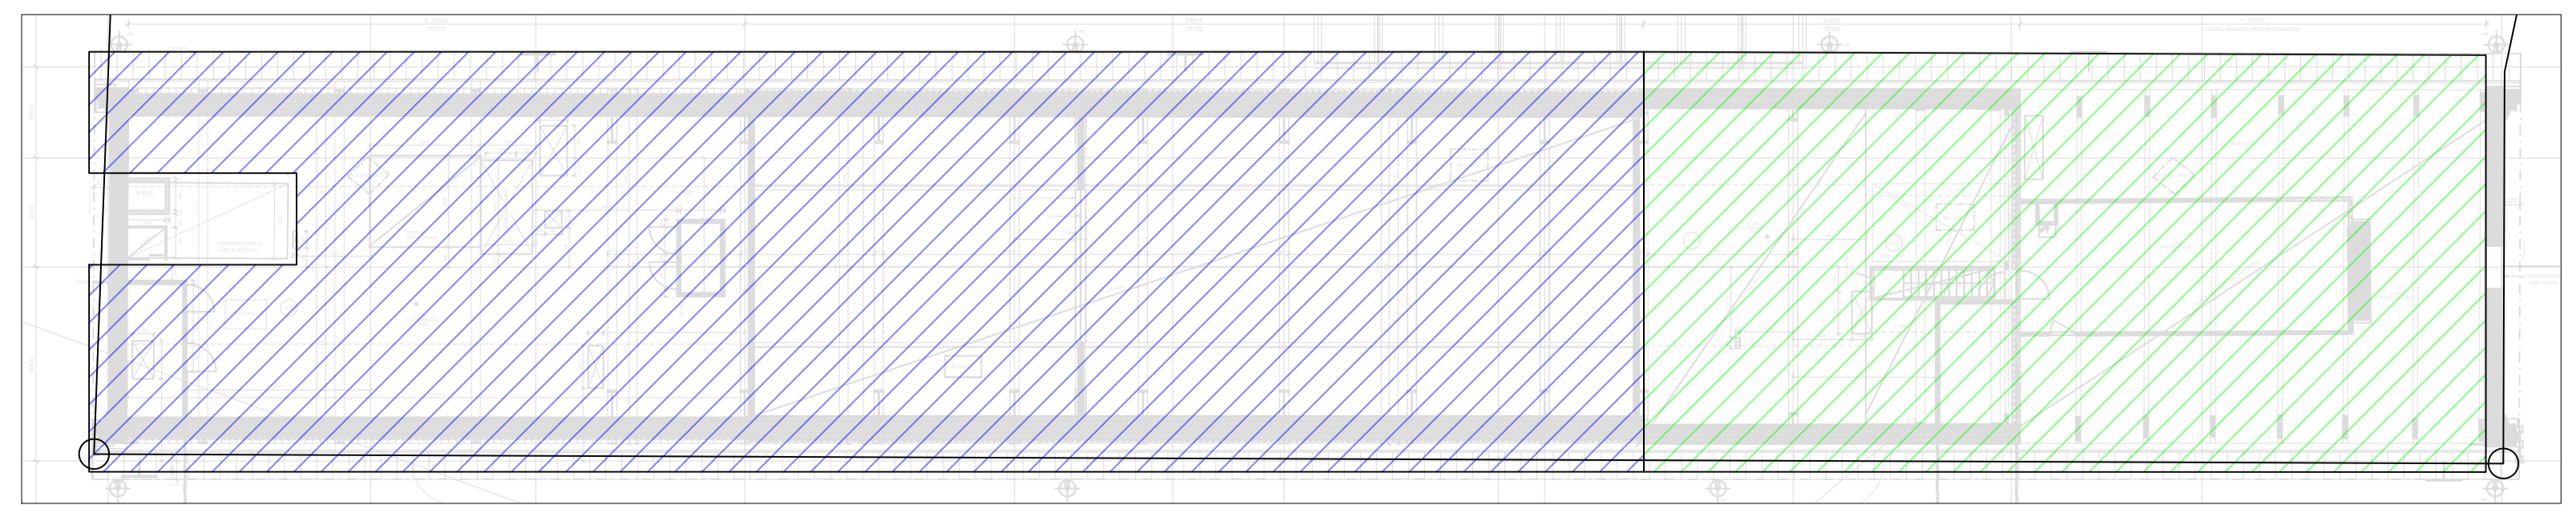

3. KERROS (1:200)

TOTEUTUSTA VARTEN 25.8.2022

K.osa/Kyys 4		Kortti/tila 4218	Tontti/Rno 2	Viranomaisen arviointimerkintäji varten	
Rakennuslupamäärä MUUTOS		Pinnatila SPRINKLERJÄRJESTELMÄT		Julkaisija	
Rakennuskohteen nimi ja osoite KULTTUURIKASARMI NARINKKA 2 00100 HELSINKI		Pinnustuksen alaisuus ASEMPIIRUSTUS SUOJAUSALUEKARTTA		Mittakaava 1:200	
Suunn. Tark. Pvm.		Suunnittelija, työn n:o Pik.n:o		Muutos	
SWECO Sweco Talotekniikka Oy Puh. 0207 393 000 www.sweco.fi		Suunn. Tark. Pvm.		LVI 20412858.201 L71000	
Pvm. 25.8.2022		Aikajana ESA-MATTI LAMPELA		Tiedosto L71000.DWG	
				Sivuja 1	