


MIKROLIIKKUMISEN PALVELUJEN PYSÄKÖINTIALUEET LAUTTASAARESSA

3101. Otavantie 14
3102. Otavantie 12

	HYV.	22.03.2024	L. Poskiparta
	TARK.	22.03.2024	S. Lappalainen
	LAAT.	22.03.2024	M. Sirkiä
		Kaupunkiympäristön toimiala Liikenne- ja katusuunnittelu	
Kaupunginosa 31. Lauttasaari			
MIKROLIIKKUMISEN PALVELUJEN PYSÄKÖINTIALUEET LAUTTASAARESSA			
Liikennejärjestely			
Mittakaava 1:3500	Diariinro HEL 2024-003636	Piirustusno 7605	Päiväys 22.03.2024
	Hanke	Tasokoordinaatisto ETRS-GK25	Muutettu pvm
	Asemakaava	Korkeusjärjestelmä N2000	Hyväksyjä Reetta Putkonen
	Katusuunnitelma		Tarkastanut Jouni Korhonen
	Käsittelyt		Laatinut Miikka Kulpakko

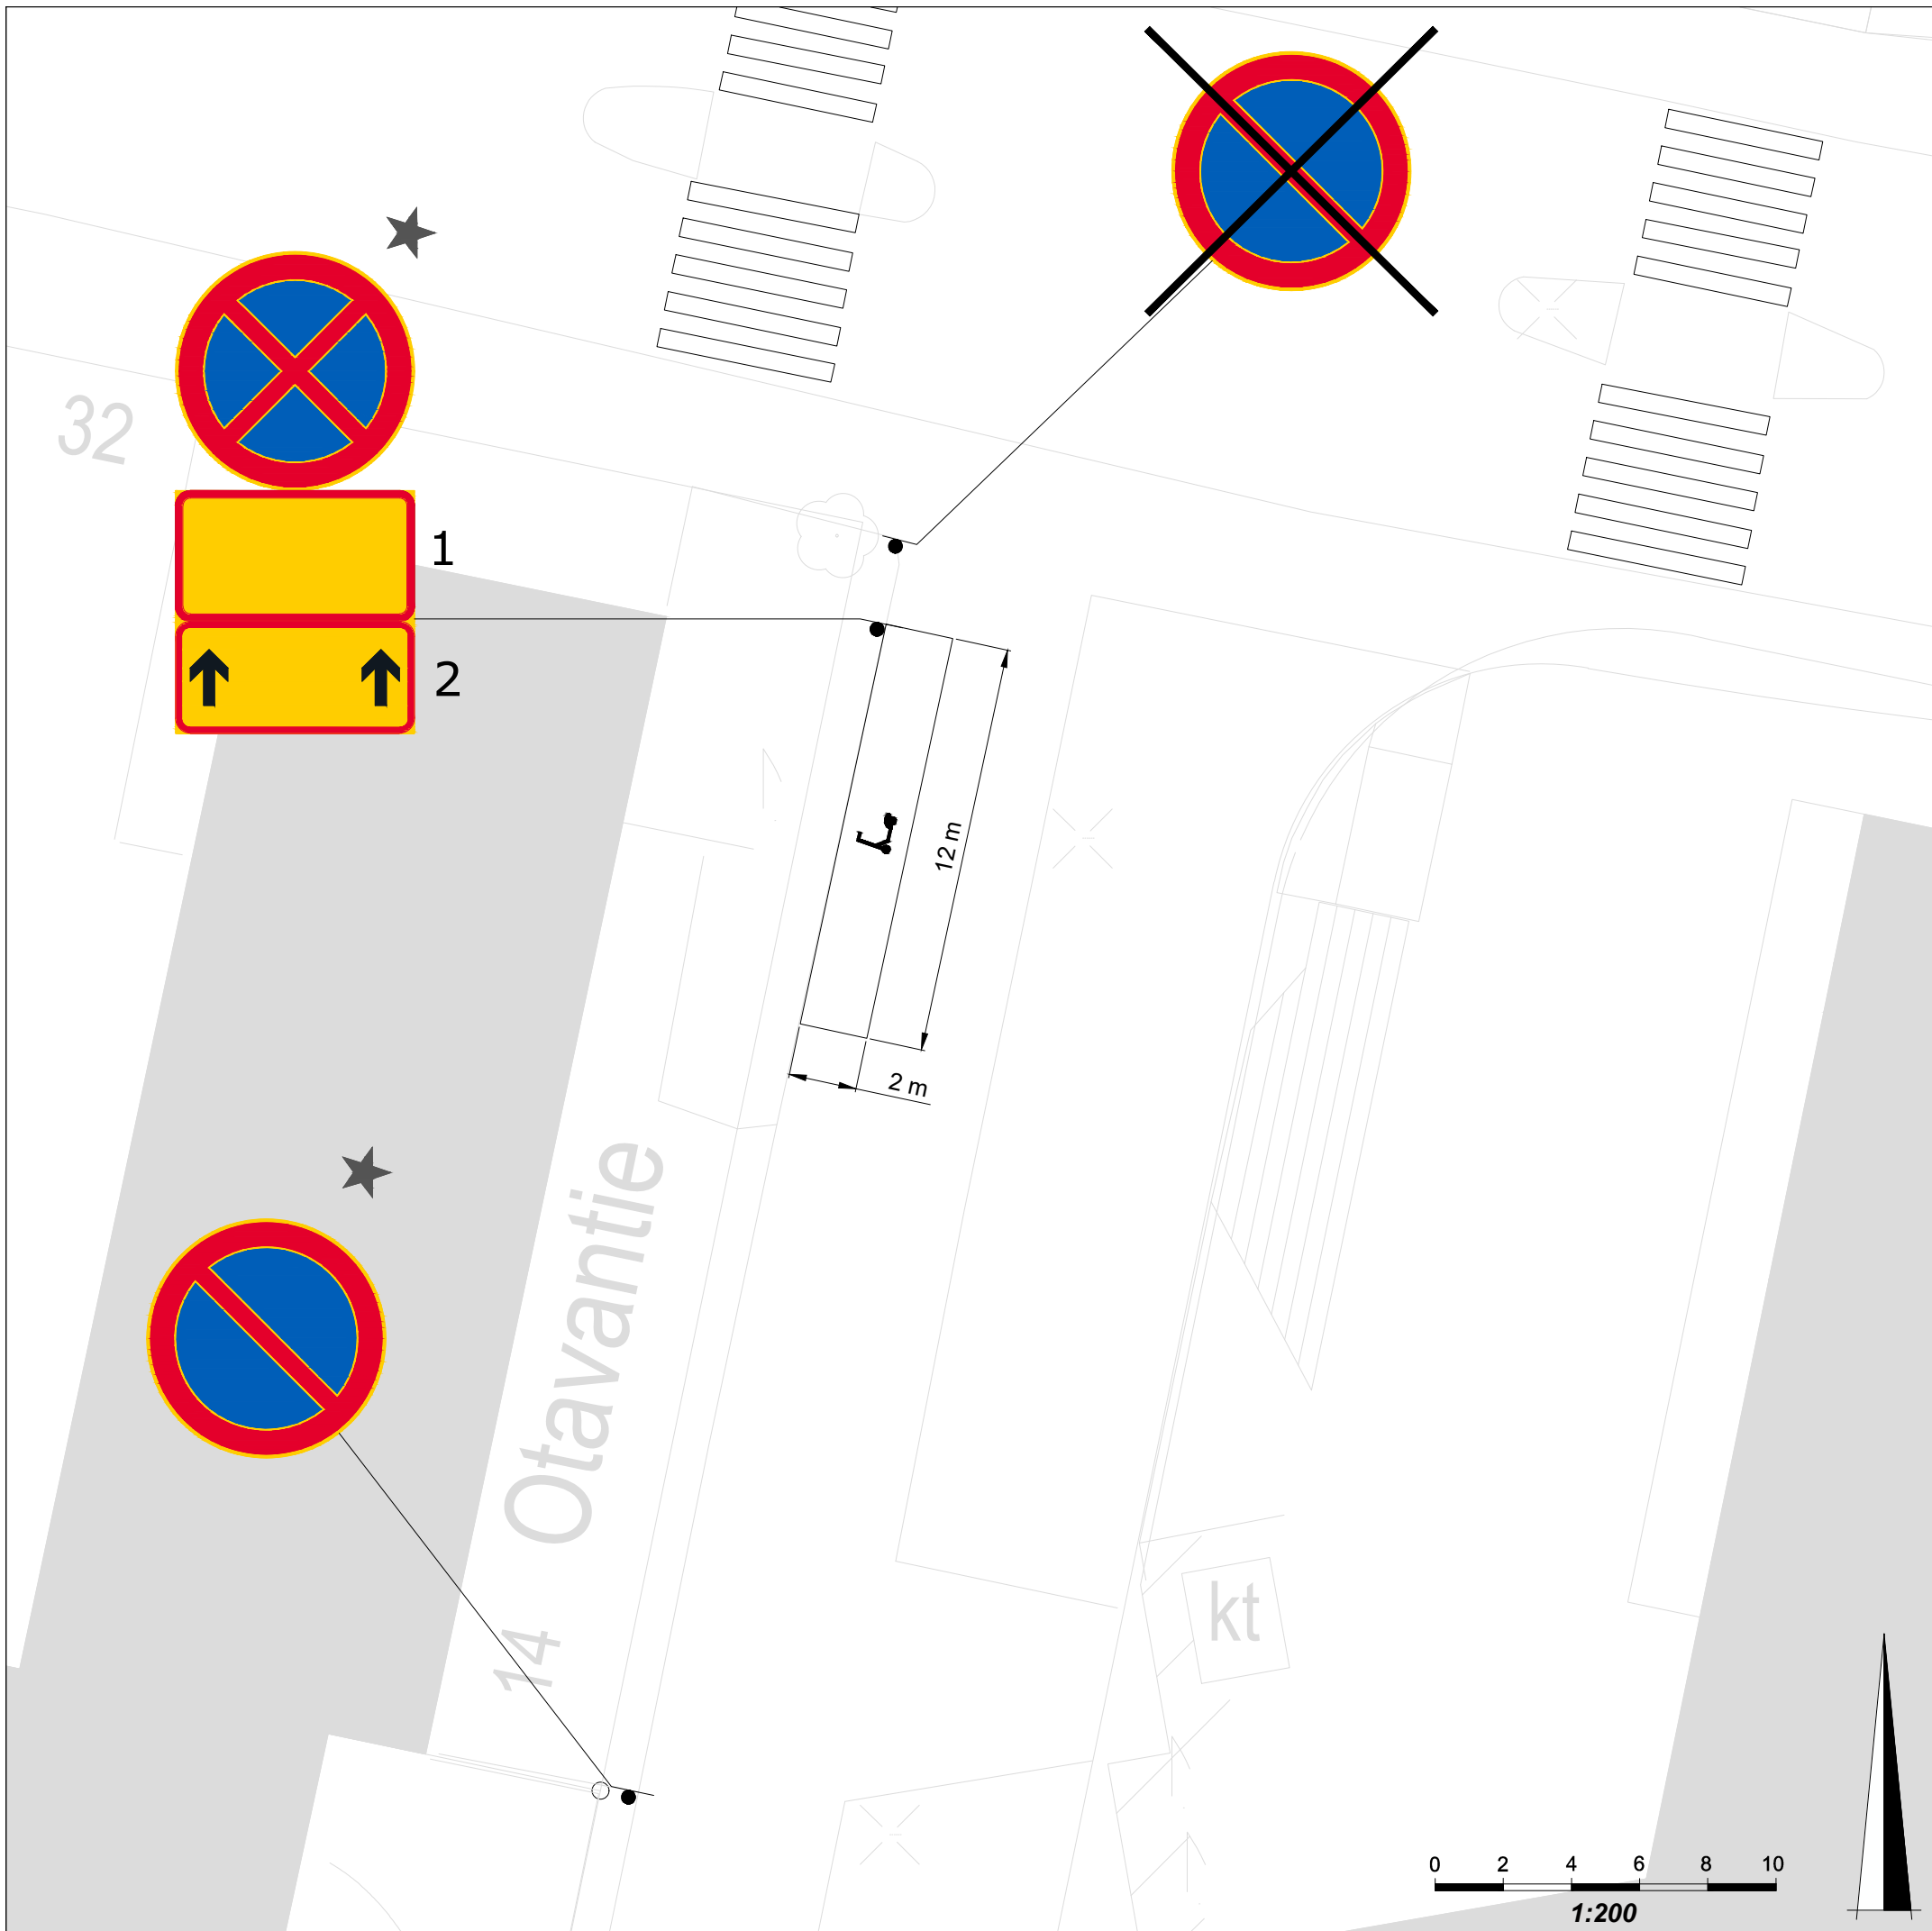

SELITE

★ Uusi, muutettu tai siirretty liikennemerkki

LISÄKILVET

1 Ei koske kevyitä sähköajoneuvoja tai polkupyöriä
Gäller ej lätta elfordon eller cyklar

2 ↑ 12 m ↑

POISTETTAVAT LIIKENNEMERKIT



Kapasiteetti: 36 paikkaa


Helsinki Kaupunkiympäristön toimiala Liikenne- ja katusuunnittelu

Kaupunginosa
31. Lauttasaari

3101. Otavantie 14

Liikennejärjestely

Mittakaava	Diaannro	HEL 2024-003636	Piirustusno	Päiväys	22.03.2024
1:200	Hanke		7605	Muutettu pvm	
	Asemakaava		Tasokoordinaatisto	Hyväksyjä	Reetta Putkonen
	Käsittelyt		ETRS-GK25	Tarkastanut	Jouni Korhonen
			Korkeusjärjestelmä	Laatinut	Miikka Kulpakko
			N2000		

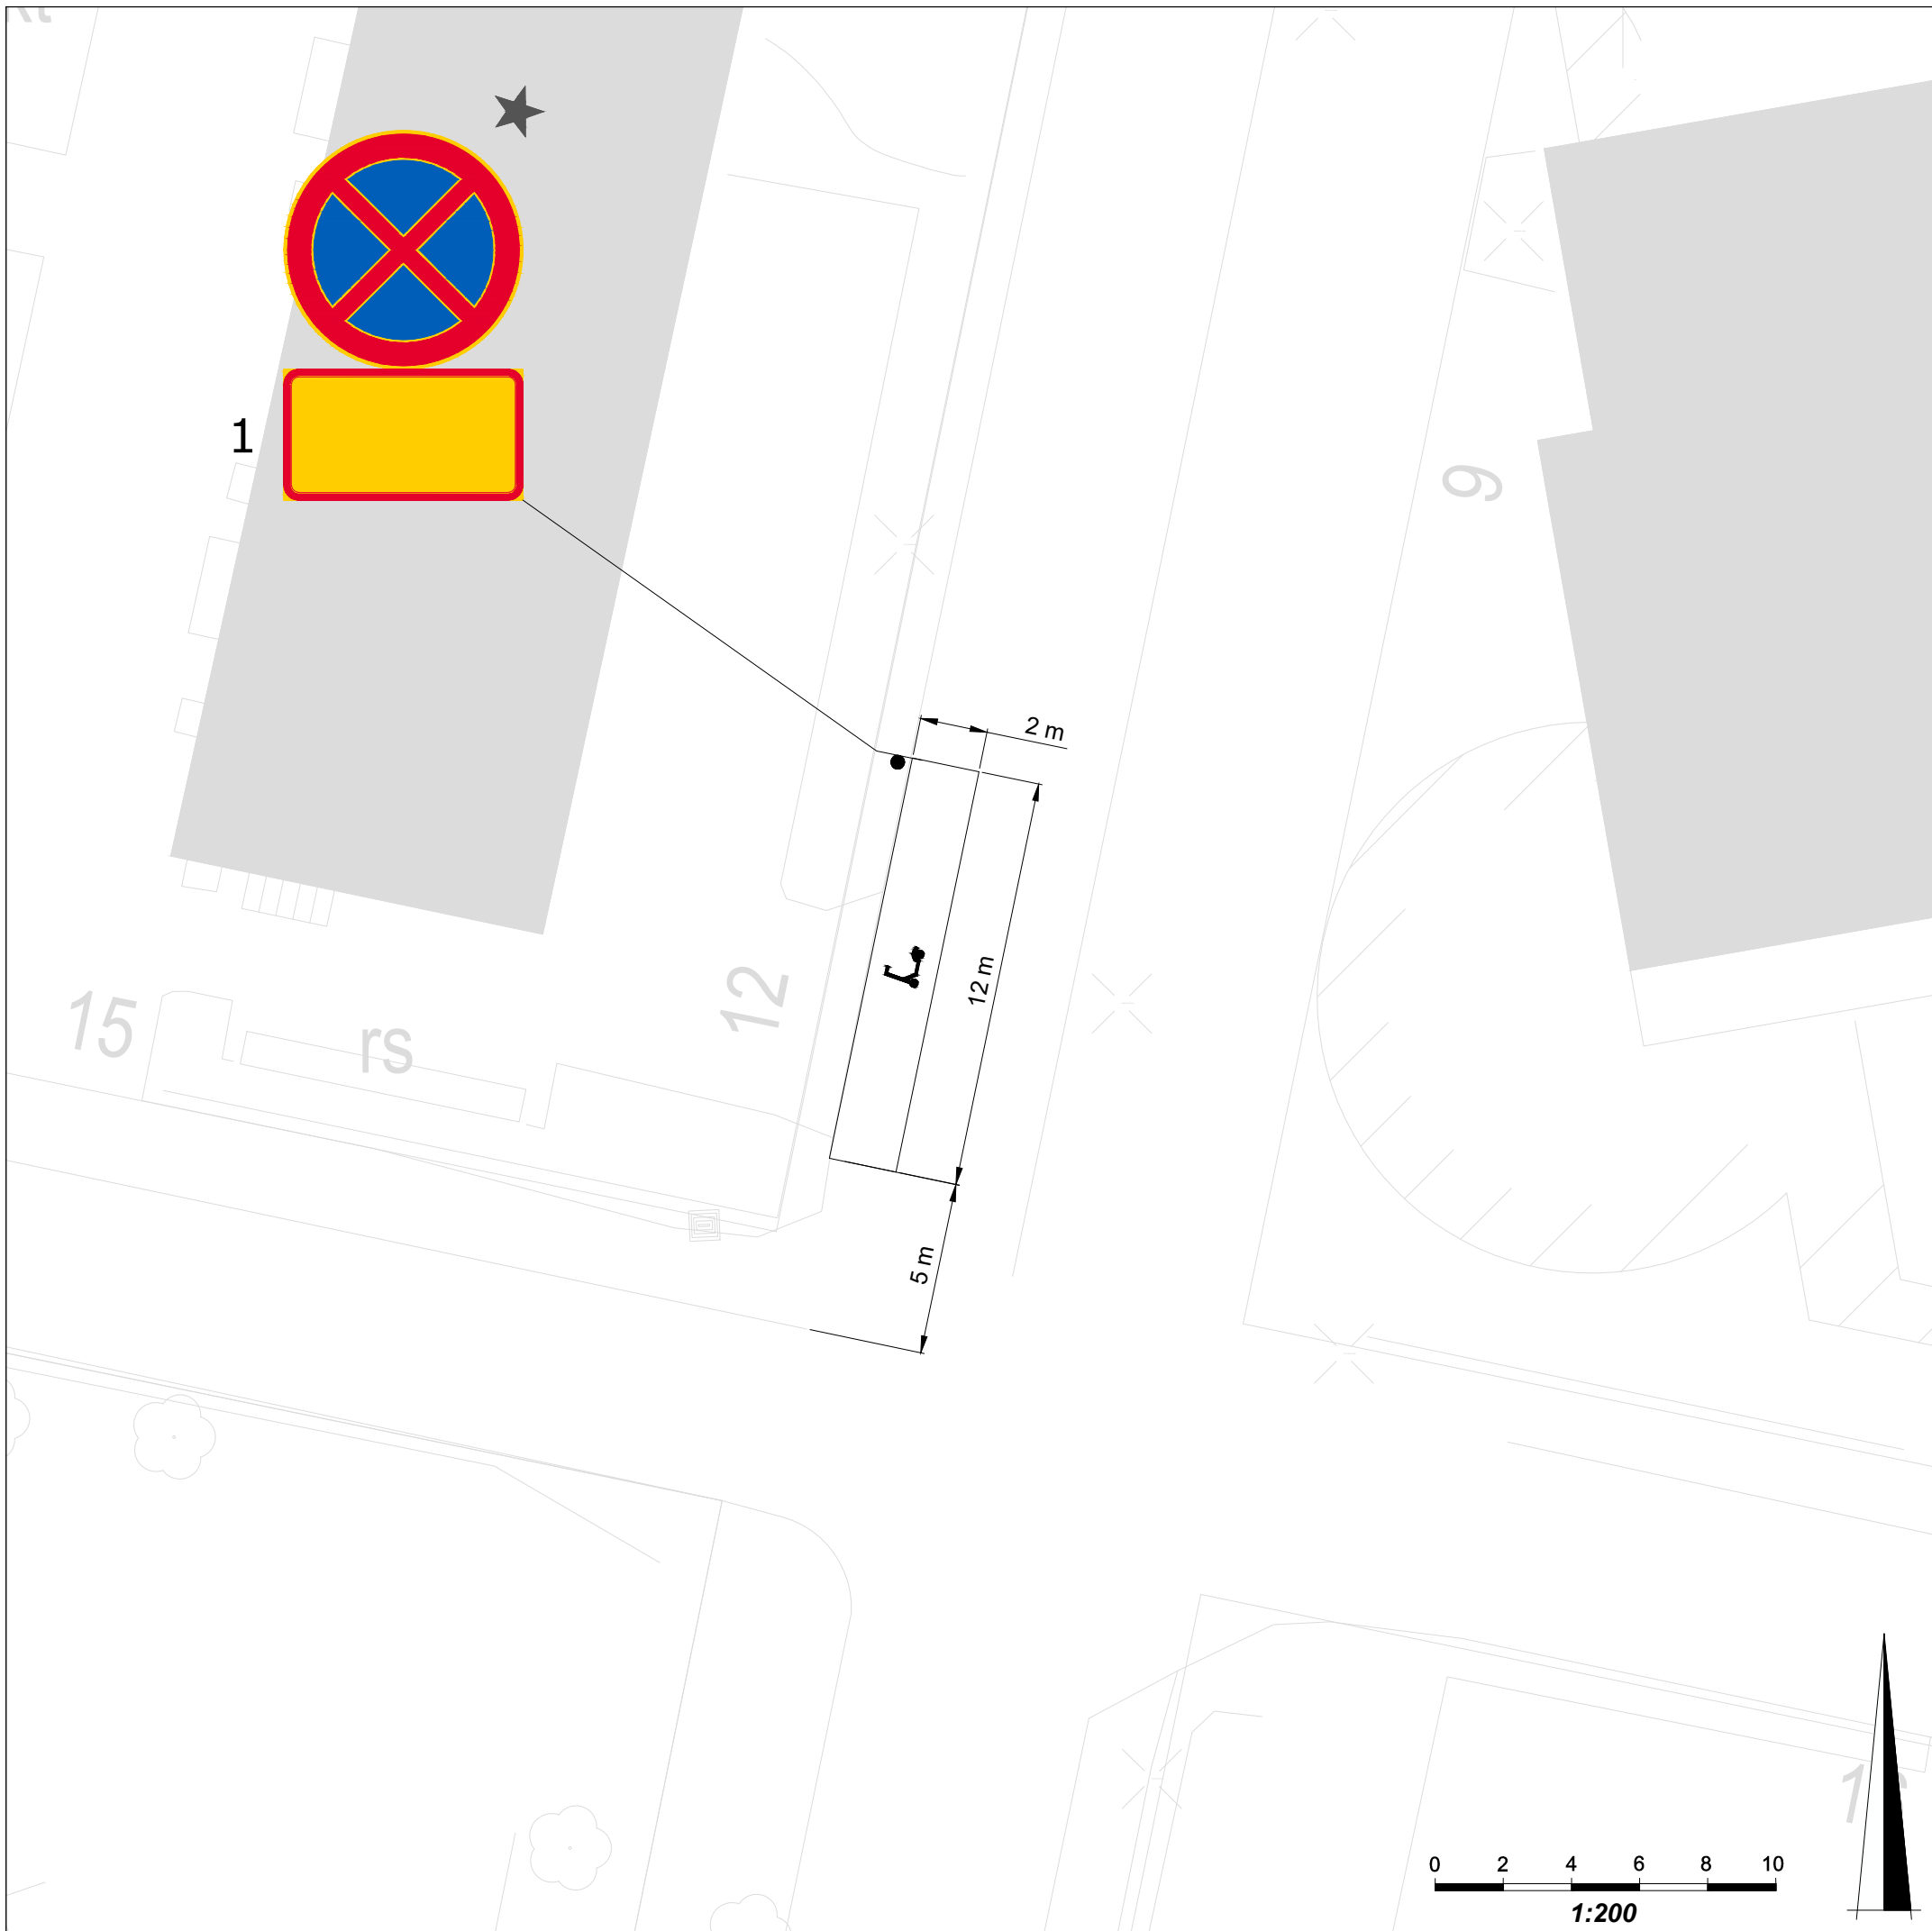

SELITE

★ Uusi, muutettu tai siirretty liikennemerkki

LISÄKILVET

1 Ei koske kevyitä sähköajoneuvoja tai polkupyöriä
Gäller ej lätta elfordon eller cyklar

Kapaciteetti: 30 paikkaa				
Helsinki		Kaupunkiympäristön toimiala		Liikenne- ja katusuunnittelu
Kaupunginosa 31. Lauttasaari				
3102. Otavantie 12				
Liikennejärjestely				
Mittakaava	Diagnoosi	HEL 2024-003636	Piirustusno	Päiväys
1:200	Hanke		7605	22.03.2024
	Asemakaava		Tasokoordinaatio	Muutettu pvm
	Käsitellyt		ETRS-GK25	Hyväksyjä
			Korkeusjärjestelmä	Tarkastanut
			N2000	Jouni Korhonen
				Laatinut
				Miikka Kulpakko

