


KIVIKON JÄÄHALLI

LUONNOS


ARK 0100_01
30.06.2023

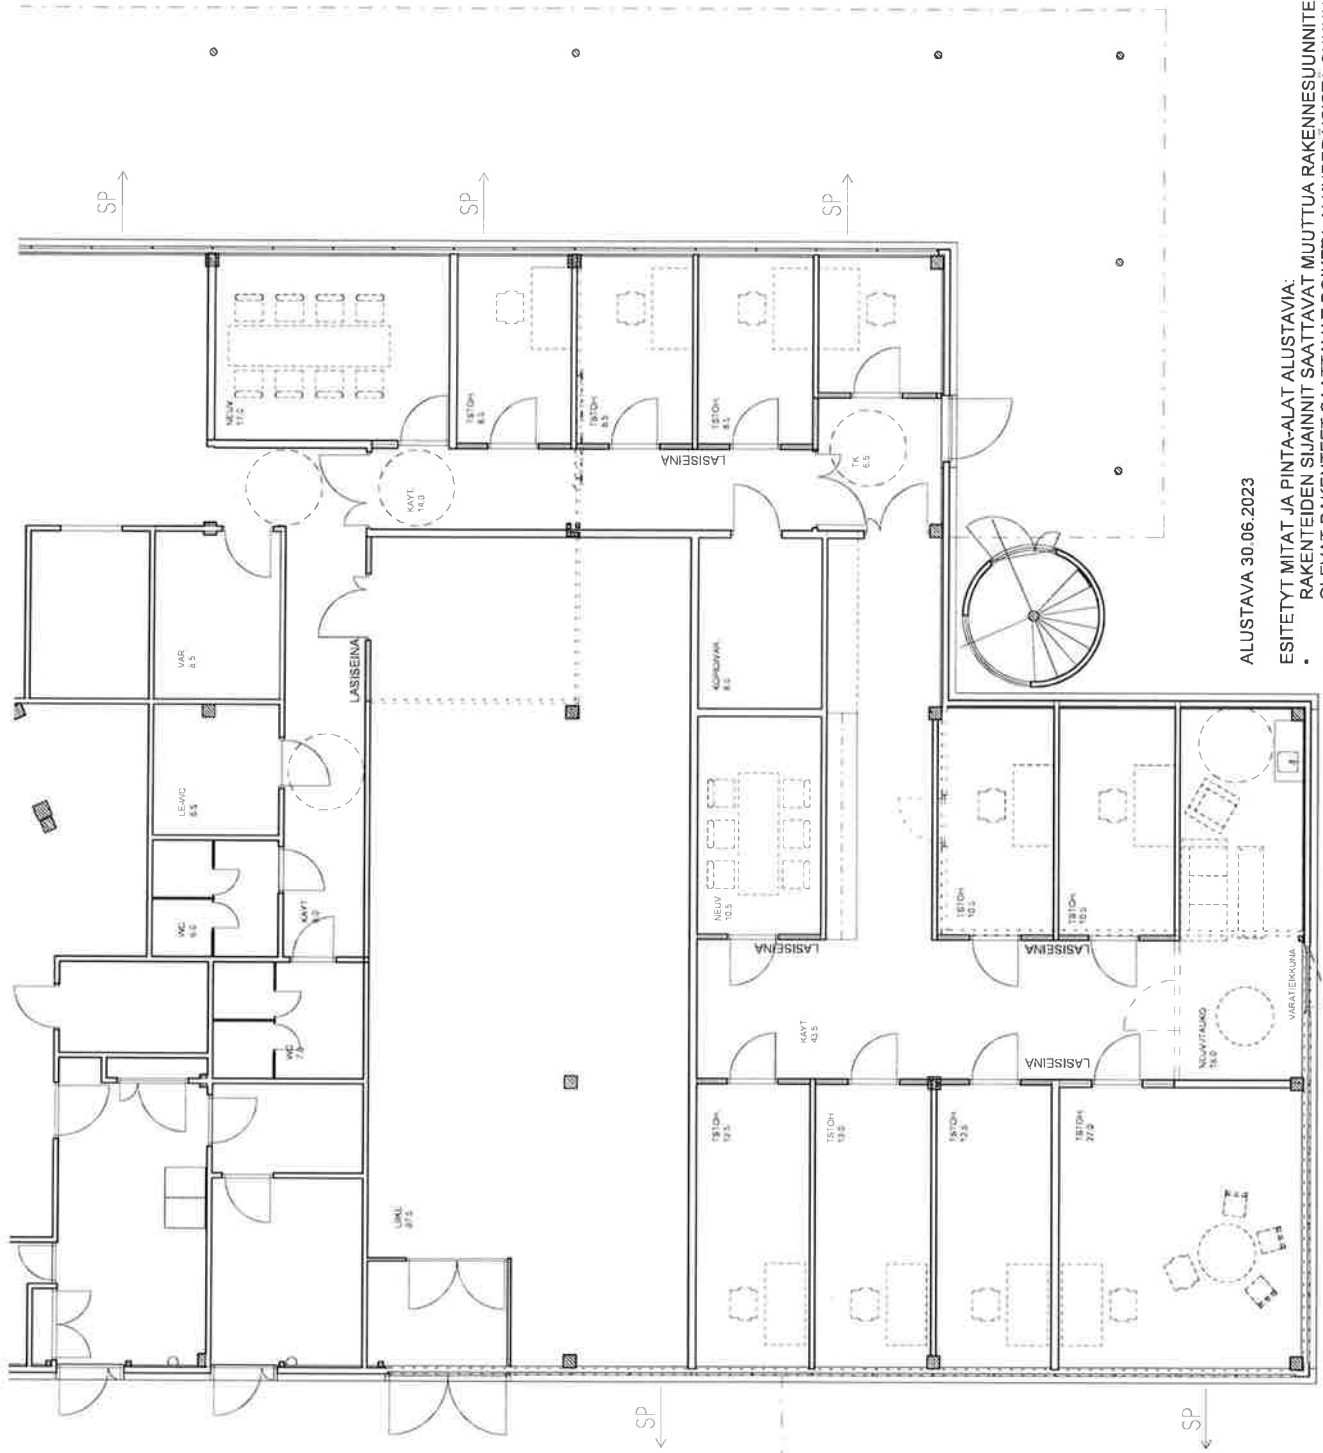

ALUSTAVA 30.06.2023

ESITETYT MITAT JA PINTA-ALAT ALUSTAVIA.

- RAKENTEIDEN SIAJINNI SAATTAVAT MUUTTUA RAKENNESUUNNITELMIEN TARKENTUESSA
- OLEVAT RAKENTEET SAATTAVAT POIKETA ALKUPERÄISISTÄ SUUNNITELMISTA
- SUUNNITELMIÄ TARKENNETAAN

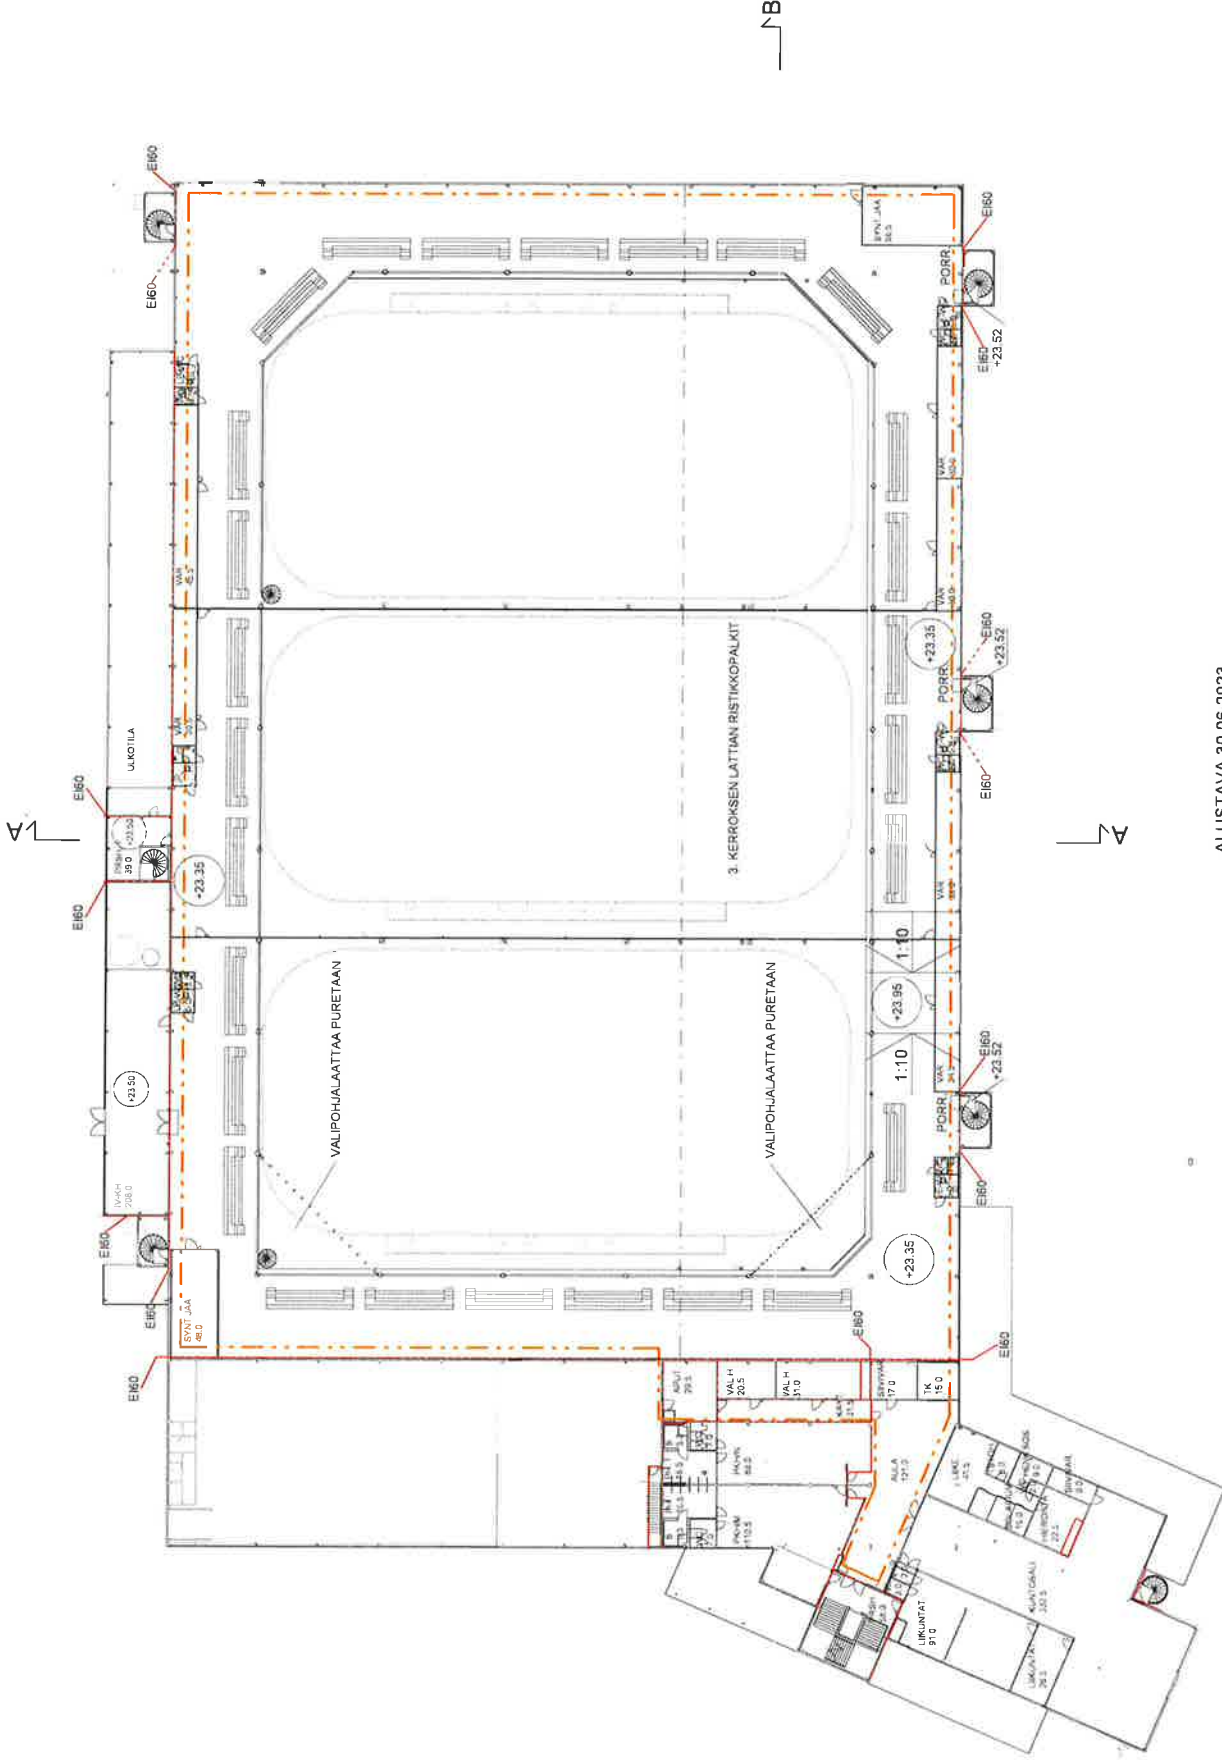


ALUSTAVA 30.06.2023

ESITETYT MITAT JA PINTA-ALAT ALUSTAVIA:

- RAKENTEIDEN SUJAINIT SAAATTAVAT MUUTTUA RAKENNESUUNNITELMIEN TARKENTUESSA
- OLEVAT RAKENTEET SAAATTAVAT POIKETA ALKUPERAISISTA SUUNNITELMISTA
- SUUNNITELMIA TARKENNETAAN

A

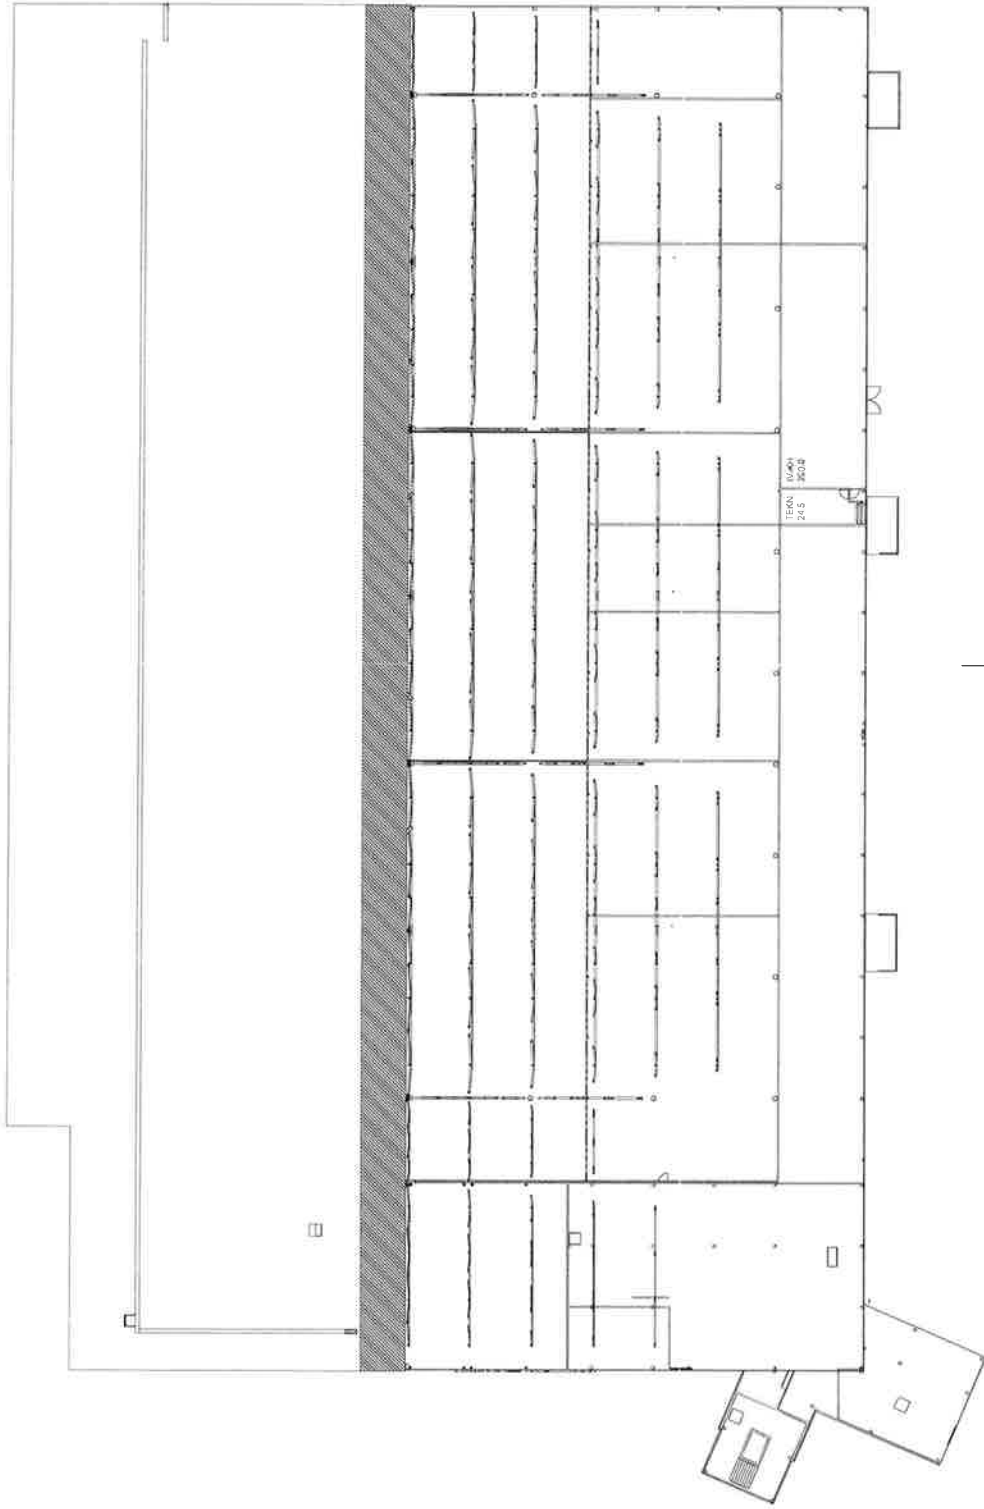

B1


B

A


ALUSTAVA 30.06.2023

ESITETYT MITAT JA PINTA-ALAT ALUSTAVIA:


- RAKENTEIDEN SUJAINIT SAATTAVAT MUUTTUA RAKENNESUUNNITELMIEN TARKENTUESSA
- OLEVAT RAKENTEET SAATTAVAT POIKETA ALKUPERAISISTA SUUNNITELMISTA
- SUUNNITELMIÄ TARKENNETAAN

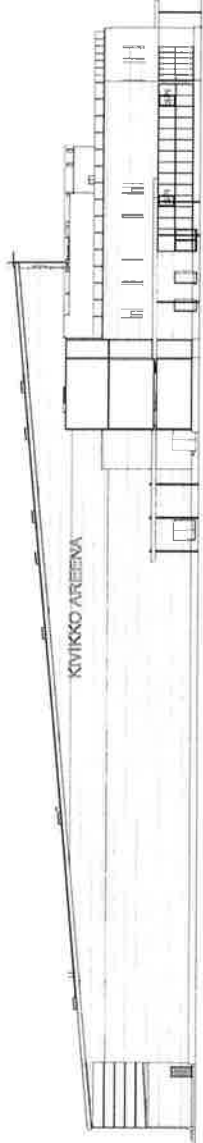


JULKISIVU ETELÄÄN

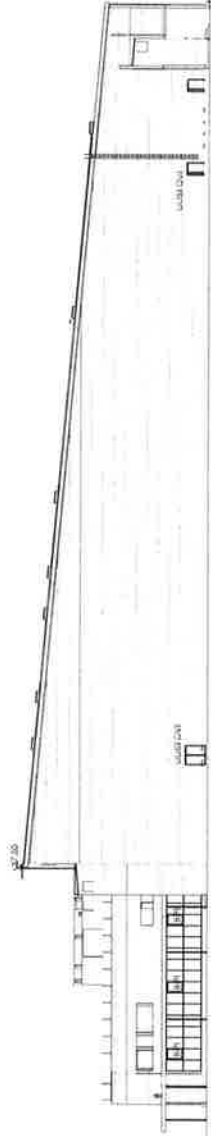


JULKISIVU POHJOISEEN

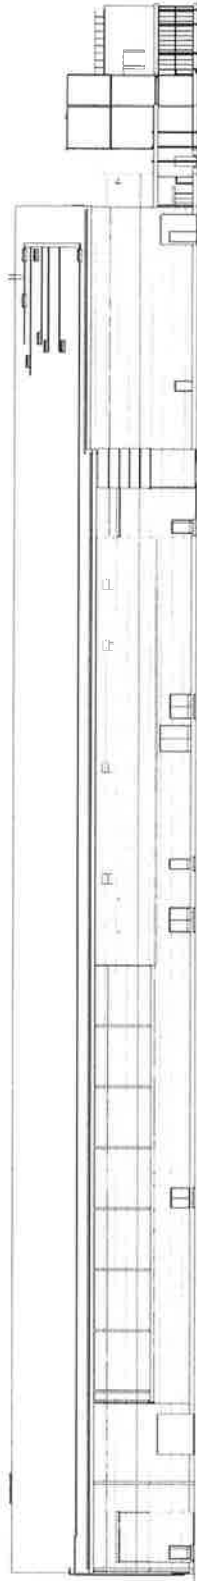

JULKISIVU LÄNTEEN

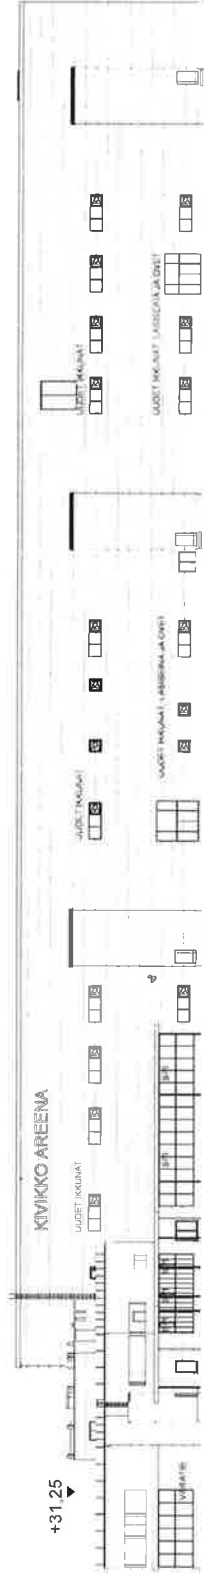

JULKISIVU ITÄÄN

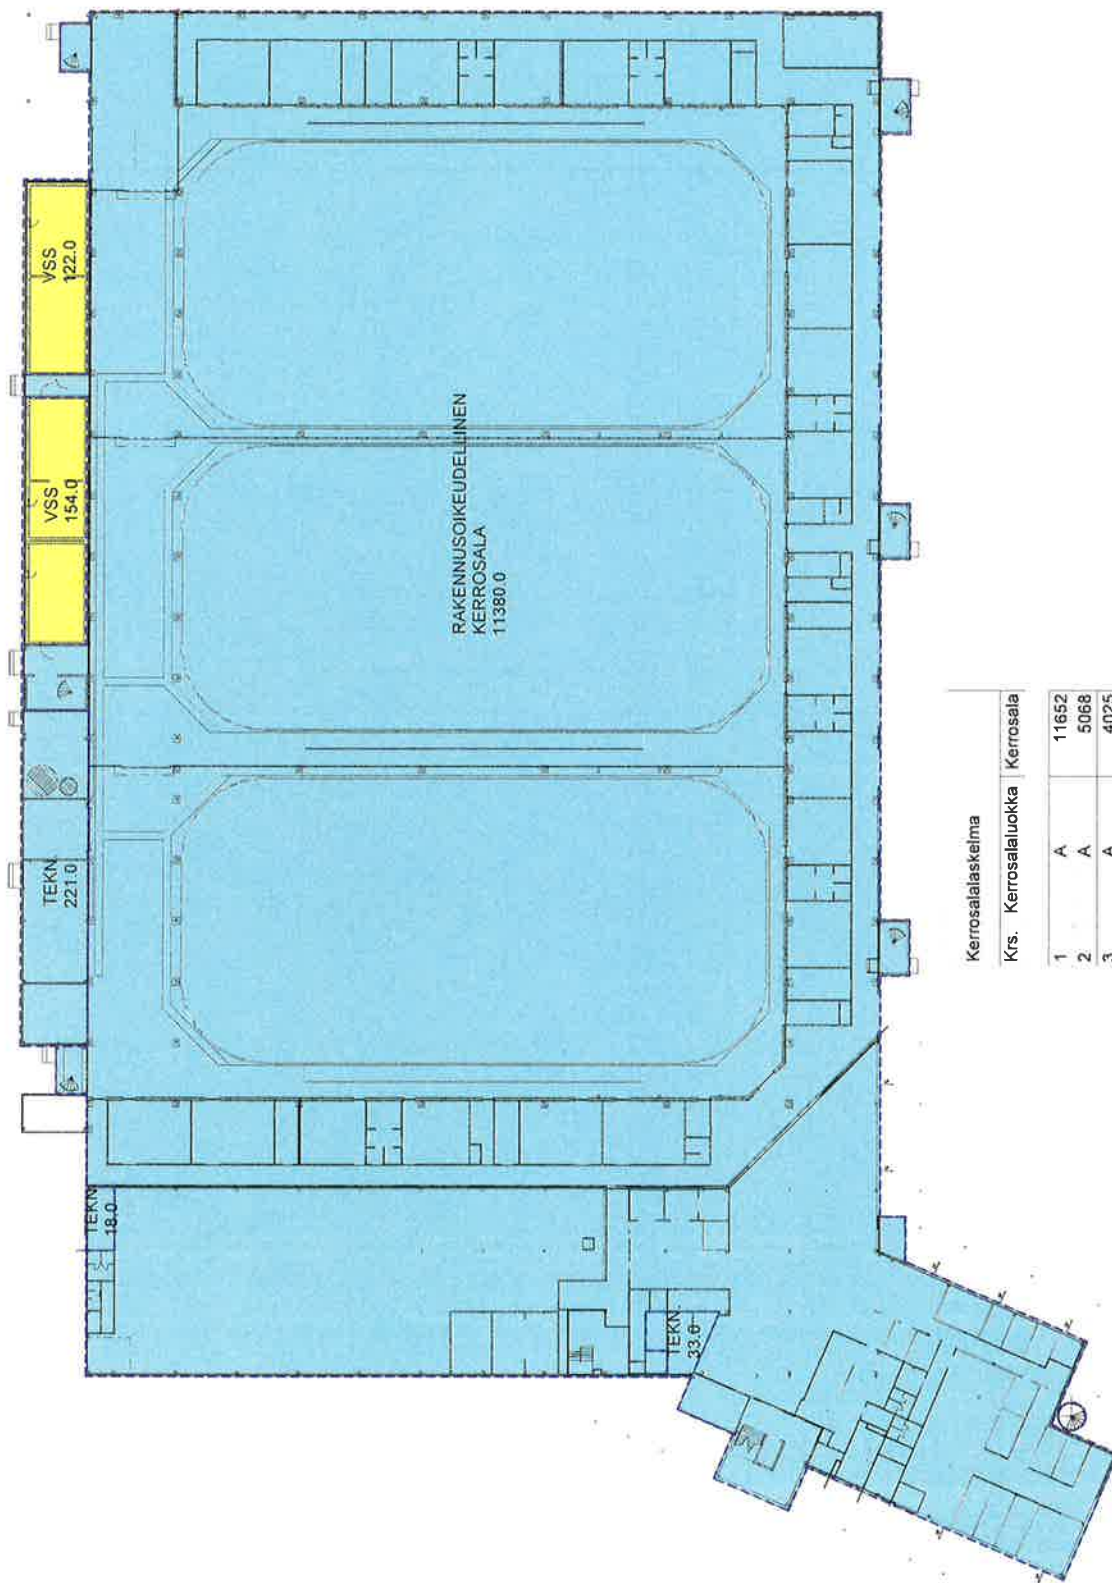

RAKENNUSOIKEUDELLINEN
KERROSALA
11380.0

Kerrosalaasteima

Krs.	Kerrosalaluokka	Kerrosala
1	A	11652
2	A	5068
3	A	4025
		20745

KAAVAAN MERKITYY RAKENNUSOIKEUS 19 800 + ka200 = 20000
YLITYS = 745

