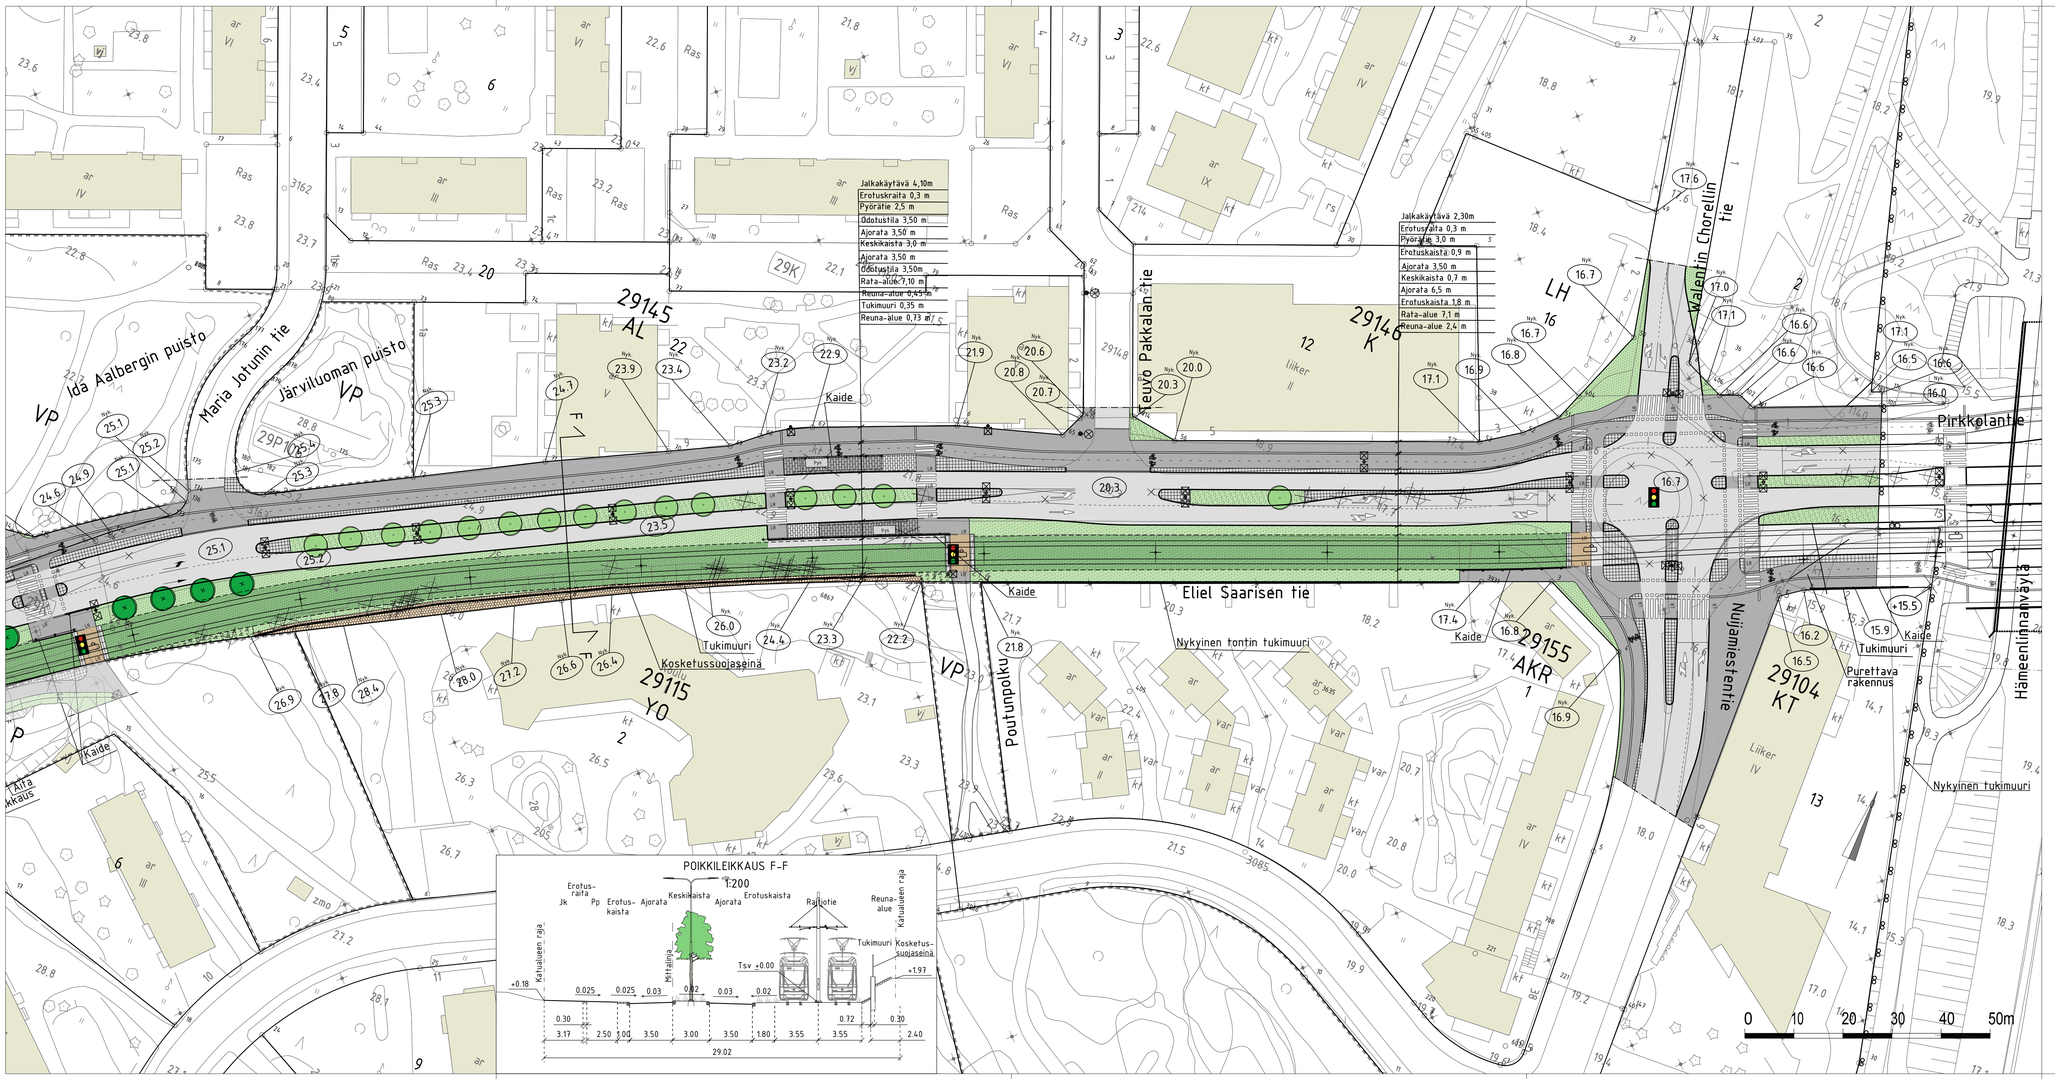

PIIRUSTUSMERKINNÄT

- Istutettava lehtipuu
- Nykyinen lehtipuu
- Poistettava lehtipuu
- Asfaltti (ajorata/jk+pp)
- Betonikiveys, musta 2:n kiven valkoinen betonikiviraita
- Betonikivi, vaalean harmaa 3:n kiven harmaa nupukiviraita
- Betonikiveys, harmaa
- Noppakiveys, harmaa
- Nupukiveys, harmaa
- Raitiotiealue, kova pinta/nurmi
- Raitiotien ylityspaikka, betoni/asfaltti
- Kenttäkiveys
- Maanpeitepensas
- Nurmetus
- Metsänpohjakasvillisuus
- Raidesähköpylväs
- Kaide
- Reunatuki, luonnonkivi, pun./harmaa
- LR Madallettu/luiskattu reunatuki, luonnonkivi, punainen/harmaa
- Reunatuki, upotettu, luonnonkivi, pununainen/harmaa
- 2:n kiven harmaa noppakiviraita
- 3:n kiven harmaa noppakiviraita
- Pys Pysäkkikatos
- +8.2 Kadun liikimääräinen korkeusasema
- Nyk +8.2 Kadun nykyinen korkeusasema
- Valaisinpylväs
- Liikennevalo-ohjattu liittymä

Kuivatus hoidetaan katukohtaisella hulevesiviemäröinnillä

1:10 000

Helsinki Kaupunkiympäristön toimiala

www.hel.fi
sähköposti: etunimi sukunimi@hel.fi

KAUP.OSA, OSA-ALUE
29. Haaga

ELIEL SAARISEN TIE
välillä Maria Jotunin tie – Nuijamiestentie

Katusuunnitelma

MK	LIITYY	NRO		KHS		
1:500	KORVAA		30924/6	YTLK		
1:200	KORVATTU	TASOKOORDINAATISTO:		HYV.	28.1.2019	R. Putkonen
	ASEMAKAAVA 11590, 11580	ETRS-GK25		TARK.	28.1.2019	I. Rantanen
	LIIKENNES. 00000	KORKEUSJÄRJESTELMÄ:		PROJ.	28.1.2019	V. Reihe
		N2000		HYV.	28.1.2019	T. Väisänen
				TARK.	28.1.2019	J. Väätäinen
				LAAT.	28.1.2019	S. Kivinen

RAIDE-JOKERI Raide-Jokerin projektitoimisto
Valimotie 1, 00380 Helsinki
raidejokeri@hel.fi