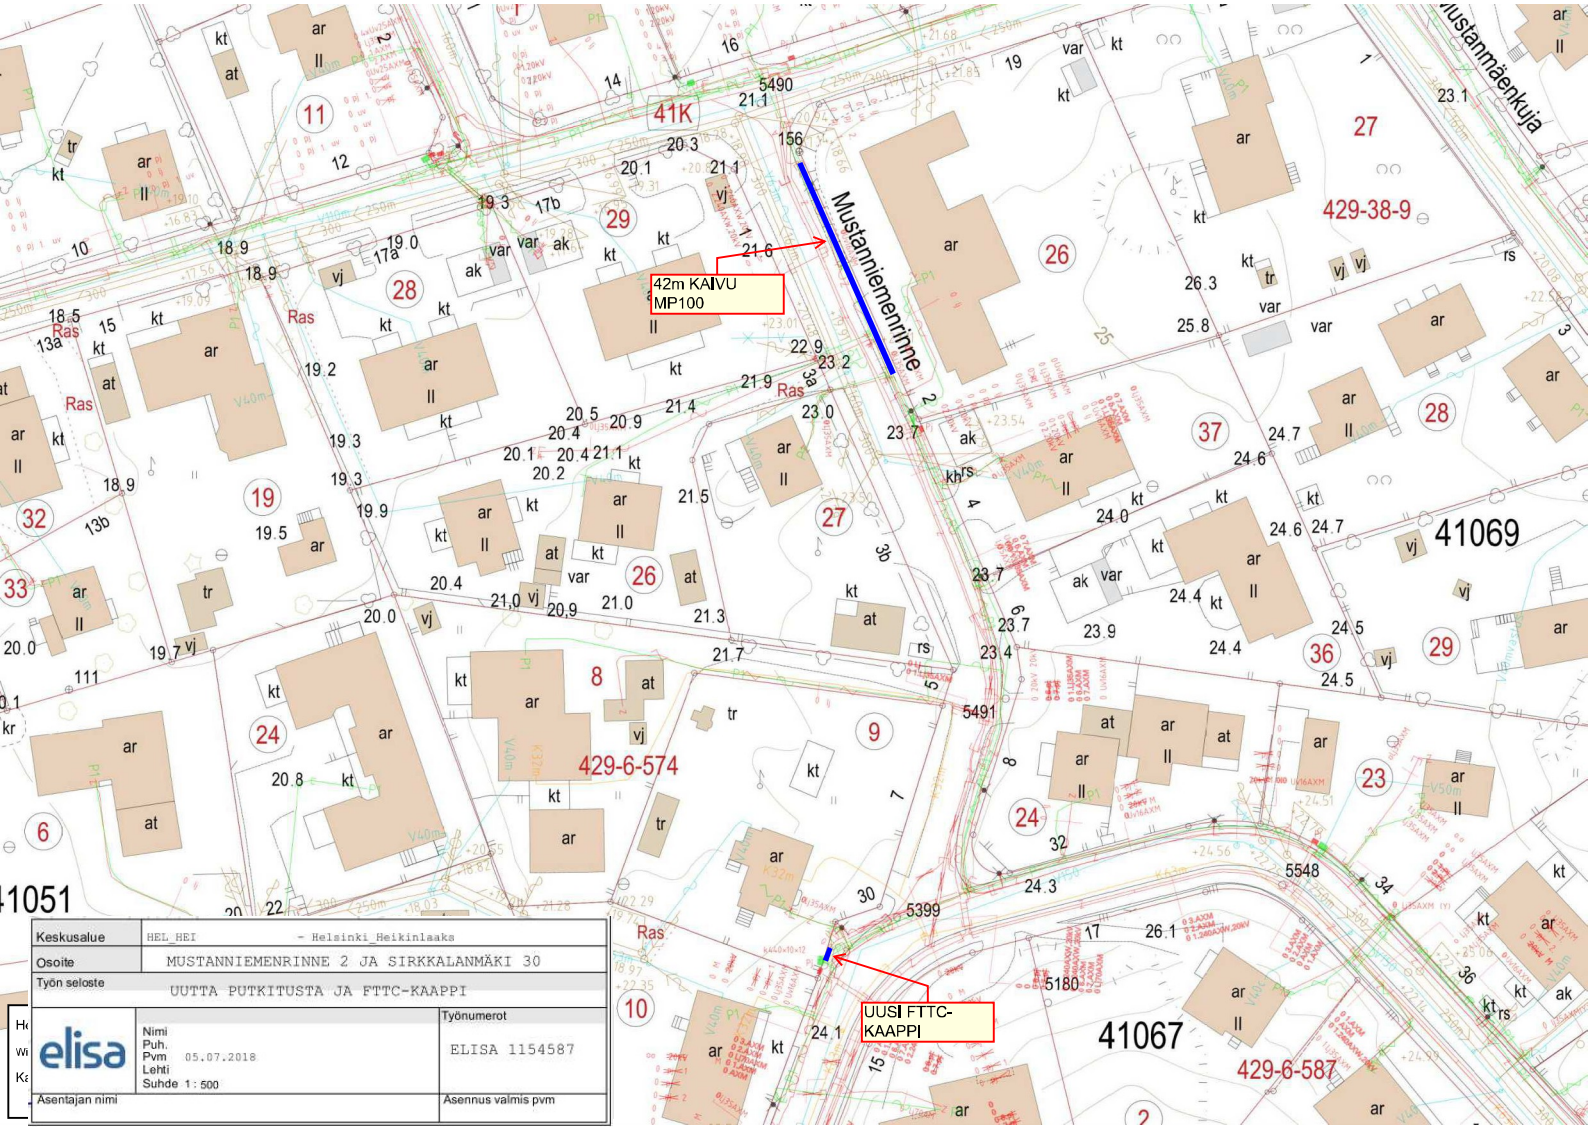

Keskusalue	HEL_HEI – Helsinki_Heikinlaaks
Osoite	MUSTANNIEMENRINNE 2 JA SIRKKALANMÄKI 30
Työn seloste	UUTTA PUTKITUSTA JA FTTC-KAAPPI

elisa

Nimi
Puh.
Pvm 05.07.2018
Lehti
Suhde 1 : 500

Työnumerot: ELISA 1154587

Asentajan nimi

Asennus valmis pvm