
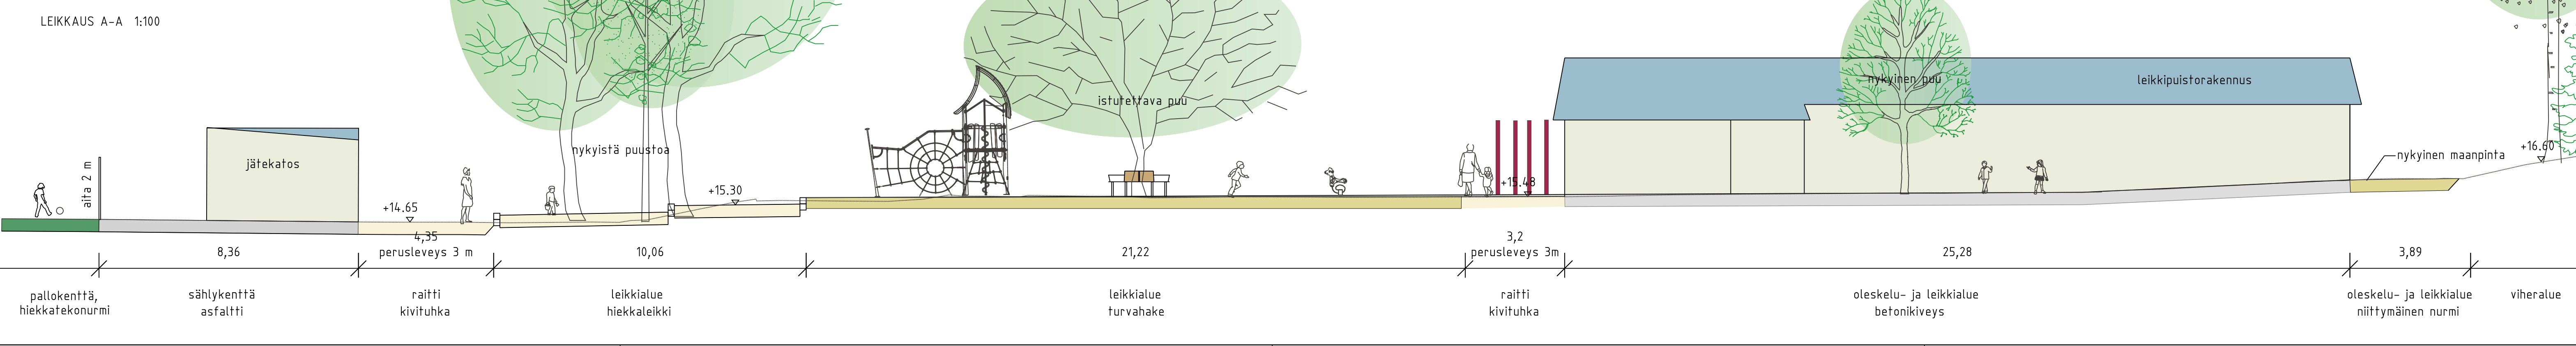
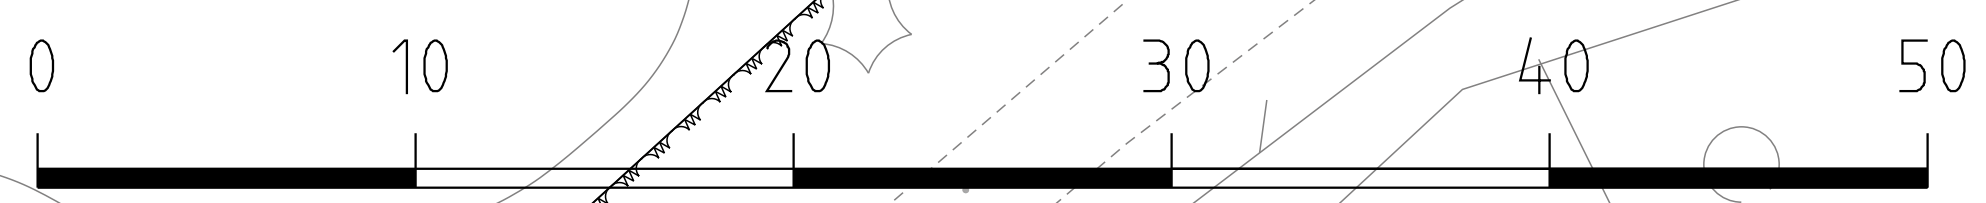


- PIIRUSTUSMERKINNÄT**
- Suunnittelualueen raja
  - Säilytettävä metsä
  - Säilytettävä avokallio
  - Säilytettävä havu-/lehtipuu
  - Poistettava lehti-/havupu
  - Istutettava lehtipuu
  - Juuriston suojausrakenne
  - Nykyinen, säilytettävä kasvillisuus
  - Istutettava korkea / matala lehtipensas
  - Nurmi A2
  - Istutettava köynnös
  - JK / Ajoina, asfalttia
  - Uusi / nyk. kivituhka, harmaa
  - BK
  - Betonikiveys / kaariladottu betonikiveys, harmaa
  - Allas, asfalttipohja, musta
  - TA
  - TH
  - Turva-alue, oranssi / punainen
  - Turvahake
  - Hiekkatekonurmi, vihreä
  - TN
  - Kulutusta kestävä pinta, tekonurmi tai vastaava, vihreä
  - Leikkihiekka
  - Puutaso ruskea/ sininen
  - Puureunus, ruskea
  - Noppakivireunus, 90x90x90mm, luonnonkivi, sekaväri
  - Metallilanka-aita / portti, harmaa
  - Ajoeste (puomi)
  - Pöytä ja penkit / Penkki
  - R o S
  - pp
  - Roska-astia / Syväkeräyssäiliö
  - Pyöräteline
  - Leikkivälineitä, symbolit suuntaa antavia
  - Keinut
  - Koripalloteline
  - Jalkeapallomaalit / sähtymaalit
  - Poistettava / Uusi valaisin, h=5m, -altaan luona valonheittomasto
  - Madallettu reunatuki, betonia, harmaa
  - RK6
  - Reunatuki, betonia, harmaa
  - Hulevesikaivo, vanha / uusi
  - Jätevesikaivo, vanha / uusi
  - 18.00
  - 14.80
  - 14.80

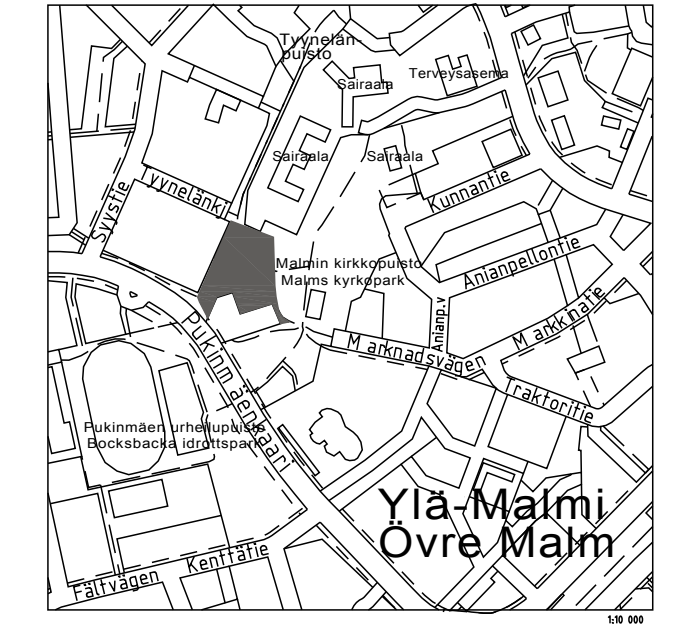

<b>Helsinki</b>		<b>Kaupunkiympäristön toimiala</b>		www.hel.fi	
KAUPUNGI, OSA-ALUE 3B, Malmi, Ylä-Malmi		sähköposti: etunimi.sukunimi@helsinki.fi			
<b>LEIKKIPUISTO TRAKTORI</b>					
Tyynelänkuja					
Puistosuunnitelma					
PK	LITTYVY	NRO	VIO 6019/1	RHS	
1:200	KORVAVA	TASOKKOONKAATUSTO:	ETRS-OK25	KYJK	
	KORVAVATTA	7465	KORKEUSJÄRJESTELMÄ:	HYV.	X.X.2019
	LUKEMIES:		N2000	TARK.	X.X.2019
				PROJ.	X.X.2019
					HKR Projektipäällikkö
				HYV.	X.X.2019
				TARK.	X.X.2019
				LAAT.	X.X.2019
<b>wsp</b>			WSP Finland Oy Hankkijana: 7-0210 Helsinki Puh: 0207 864 11		
			Iisopäälikkö Katarina Mäntylä Ella Sihvola		