


# Rakennusoikeuslaskelma

tontin a = 1347m<sup>2</sup>  
 e = 1,0  
 Rakennusoikeus 1,0 x 1347m<sup>2</sup> = 1347m<sup>2</sup>

	kerrostasosa	kerrosala
kellarikerros	588	-
1. kerros	588	588
2. kerros	588	588
Kerrosala 1176m <sup>2</sup>		Kokonaisala 1764m <sup>2</sup>

31	31155	3	
MUUTOS	LUONNOS		
Easy Fit	Asemapiirustus		1:500
Vattuniemenkatu 17			
00210 HELSINKI			
<b>ARKKITEHTIKUVIO OY</b>	<b>ARK</b>		
Halsuante 2, 00420 HELSINKI P. 09-7244 161 www.arkkitehtikuvio.fi			
			1226-01
17.1.2019 Karl O. Laihe rak.arkk.			




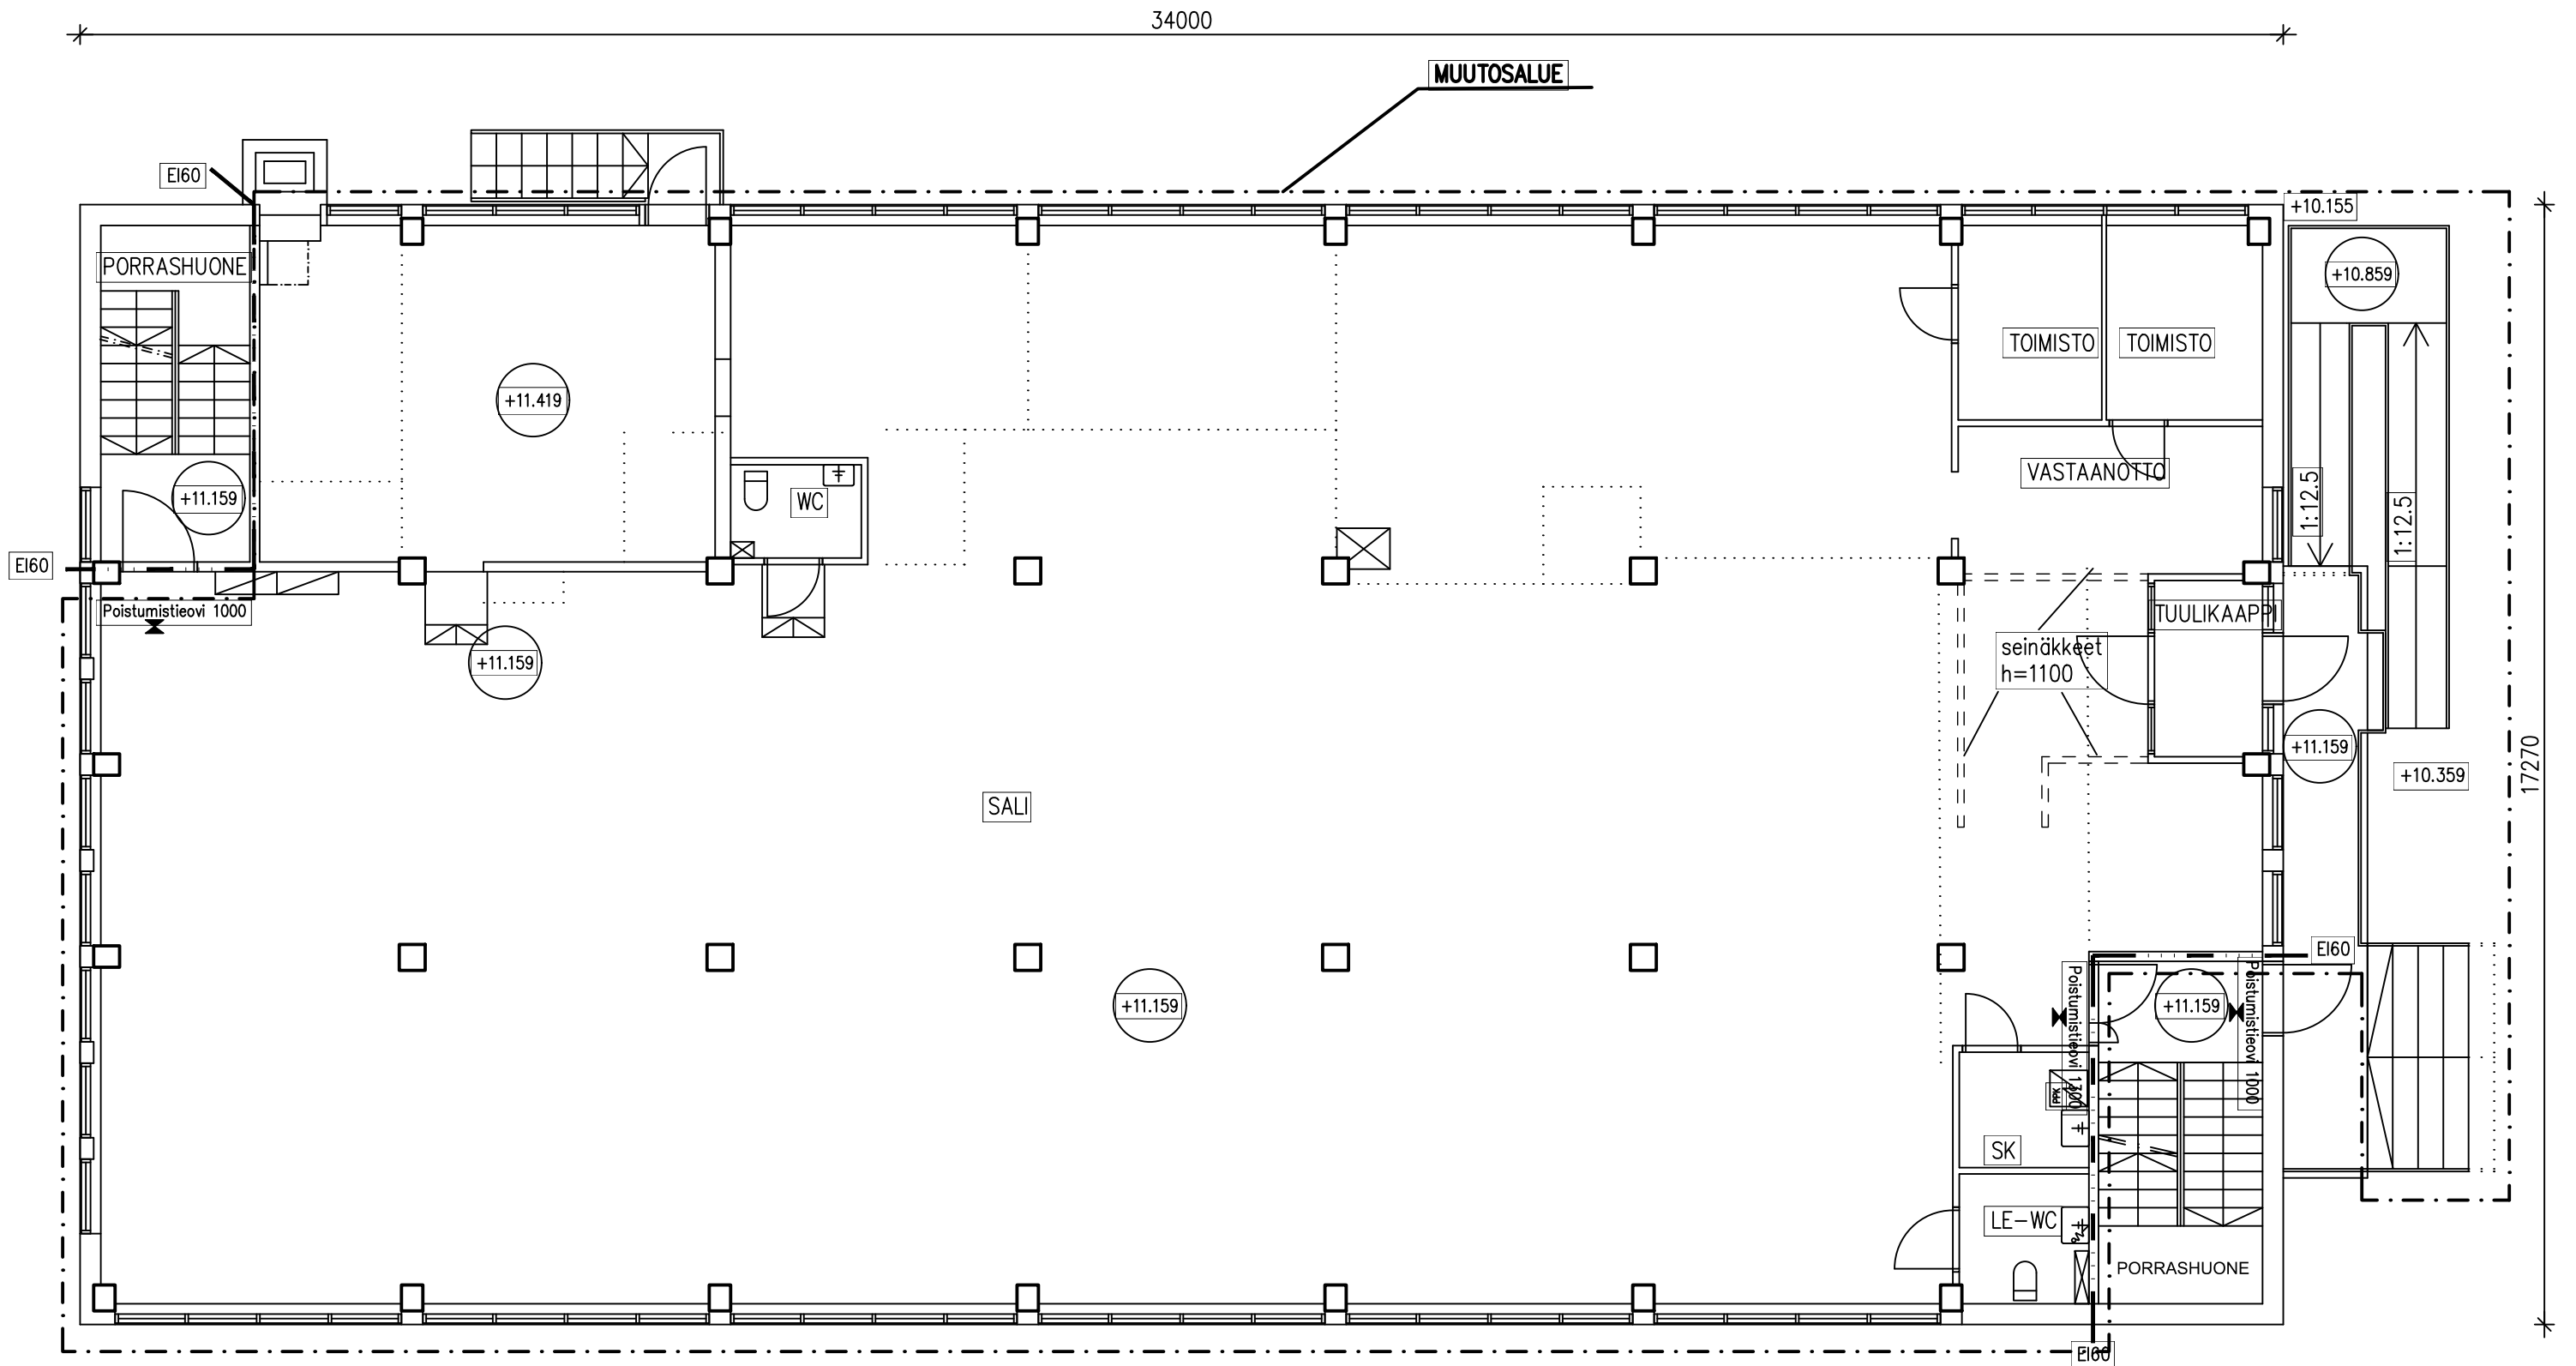

1. KERROS  
 Kerrostasoala 588 kem2  
 Muutosalue 526 m2

Tasokoordinaatisto ETRS-GK25  
 Korkeusjärjestelmä N2000

31	31155	3	
MUUTOS	LUONNOS		
Easy Fit Vattuniemenkatu 17 00210 HELSINKI	1.KERROS		1:100
<b>ARKKITEHTIKUVIO OY</b> Halaantie 2, 00420 HELSINKI P. 09-7244 161 www.arkkitehtikuvio.fi	<b>ARK</b>		
17.1.2019 Kari O. Laihe rak.arkk.	1226-03		

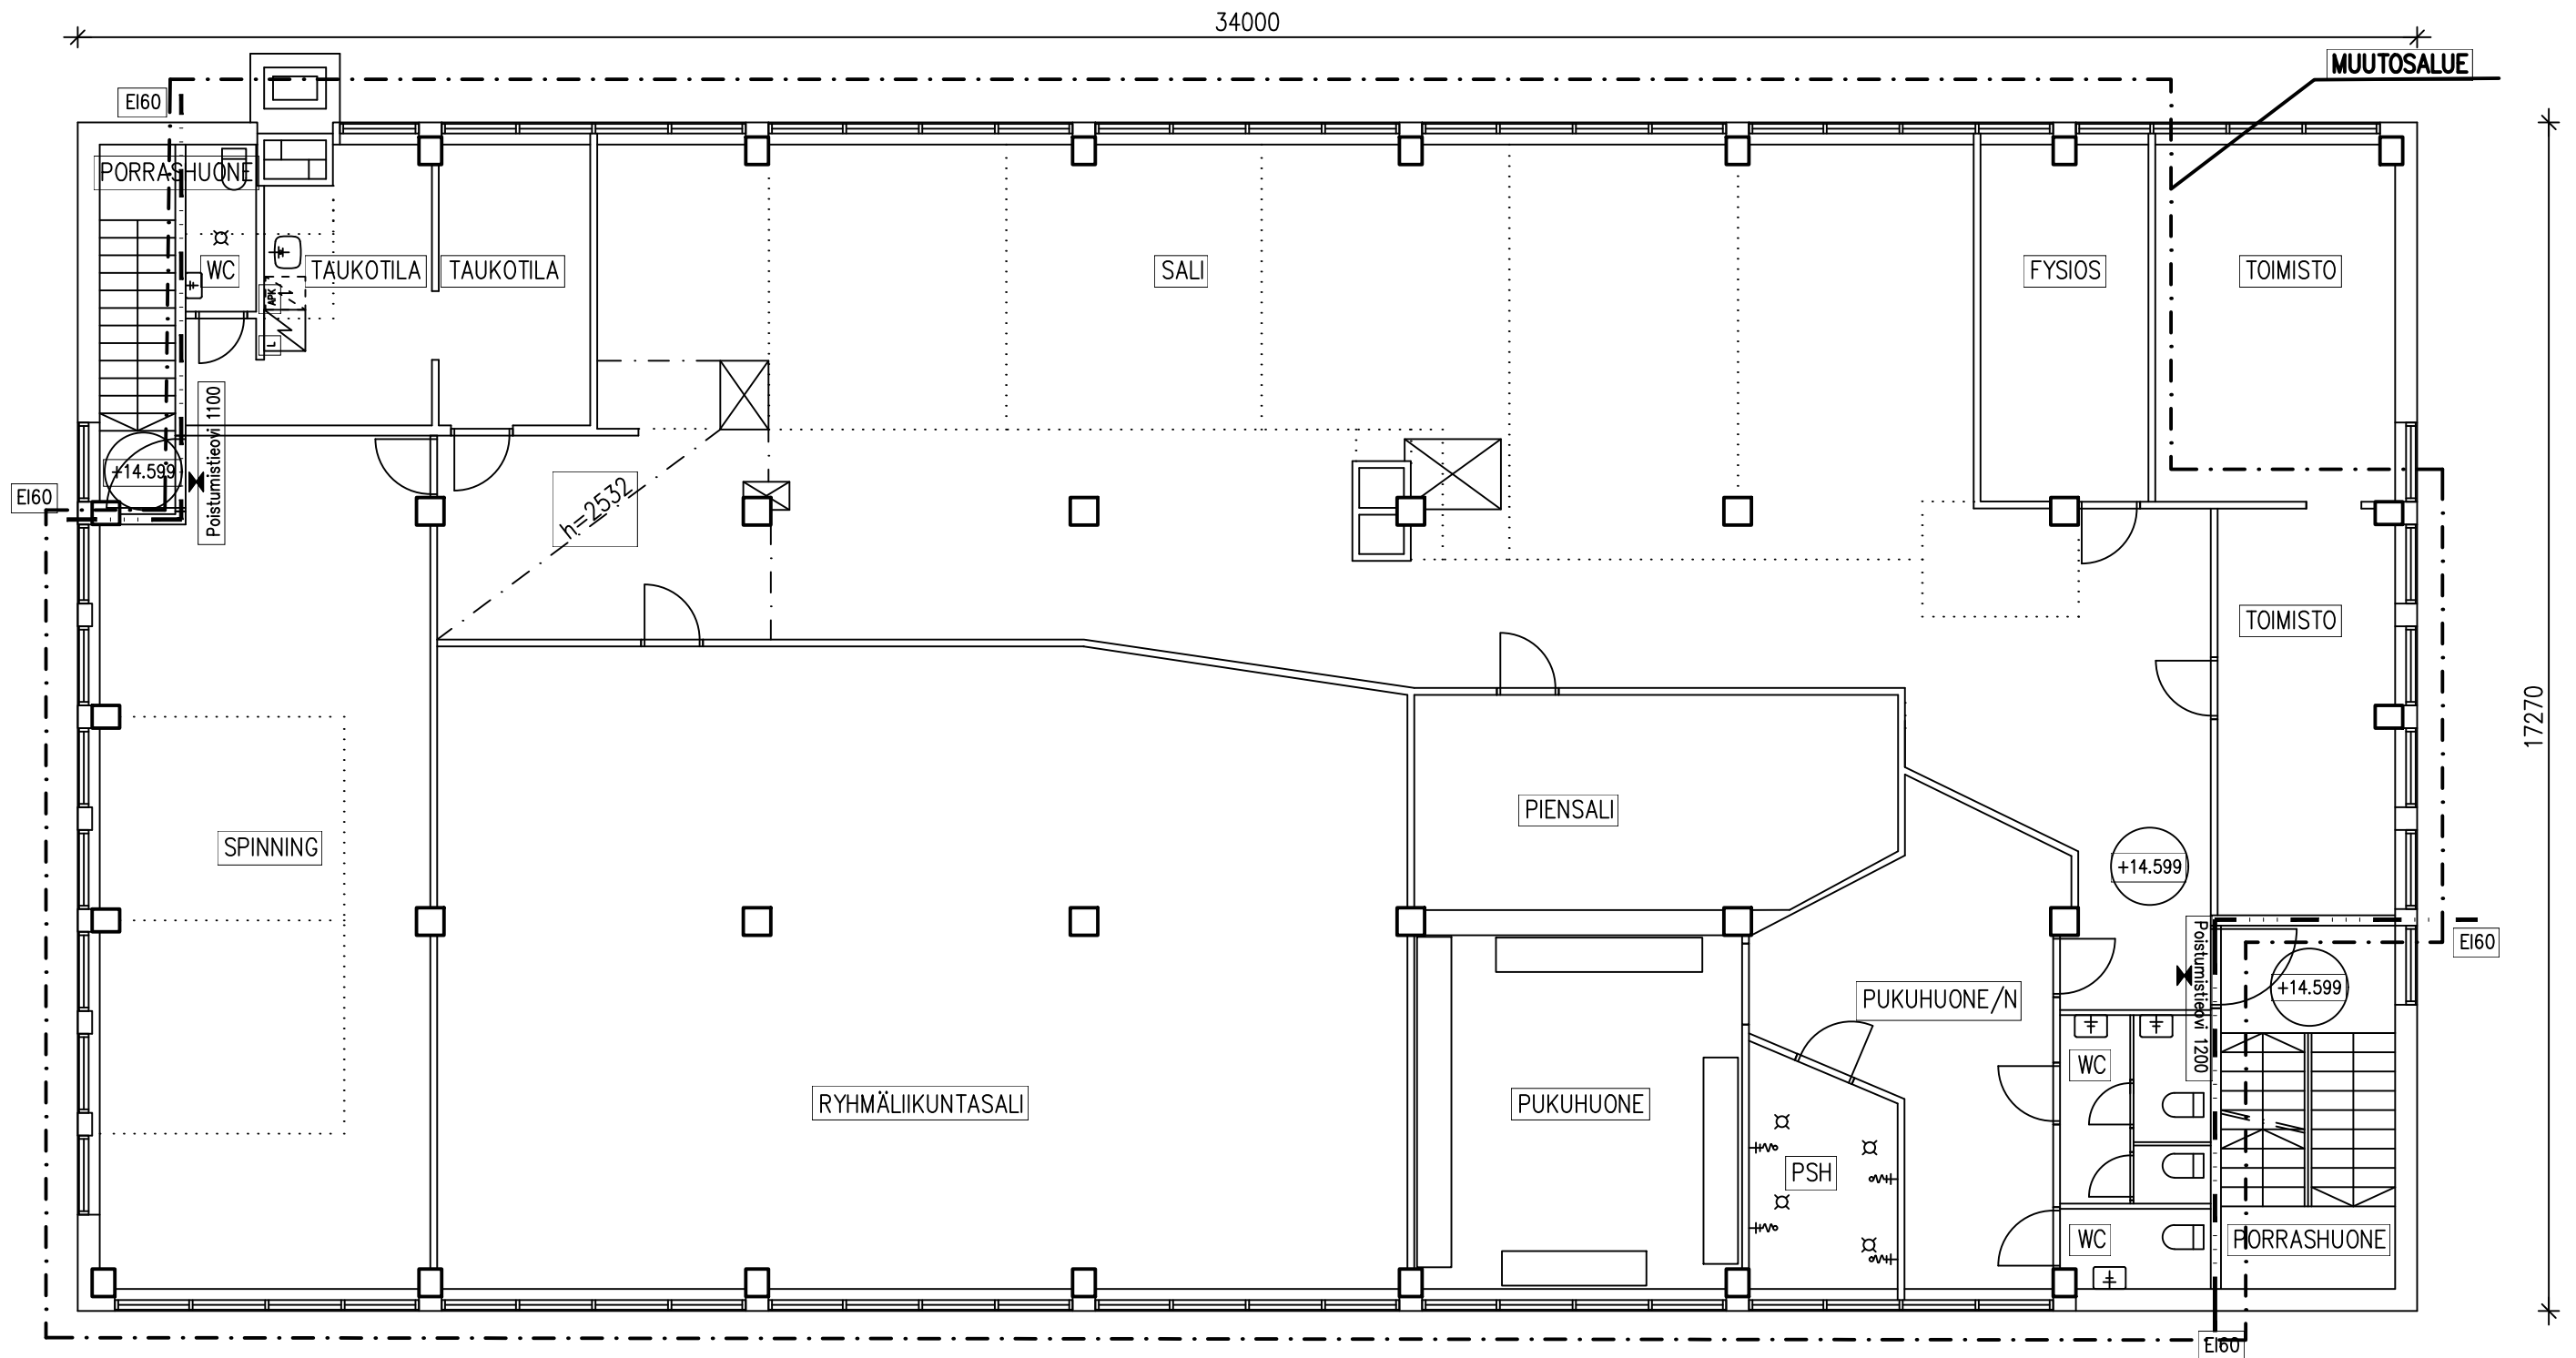

2. KERROS  
 Kerrostasoala 588 kem<sup>2</sup>  
 Muutosalue 514 m<sup>2</sup>

Tasokoordinaatisto ETRS-GK25  
 Korkeusjärjestelmä N2000

31	31155	3	3
MUUTOS	LUONNOS	2.KERROS	1:100
<b>Easy Fit</b> Vattuniemenkatu 17 00210 HELSINKI		<b>ARKKITEHTIKUVIO OY</b> Helsingin 2, 00420 HELSINKI P. 09-7244 161 www.arkkitehtikuvio.fi	
17.1.2019 Kari O. Laihe rak.arkk.		1226-04	