



Sisältö: 29 HAAGA, Kauppalantie 11
29266/1


28.8.2023 / Uusi6000.3d

KARTTA

TONTTI

Mittakaava:

1:1000

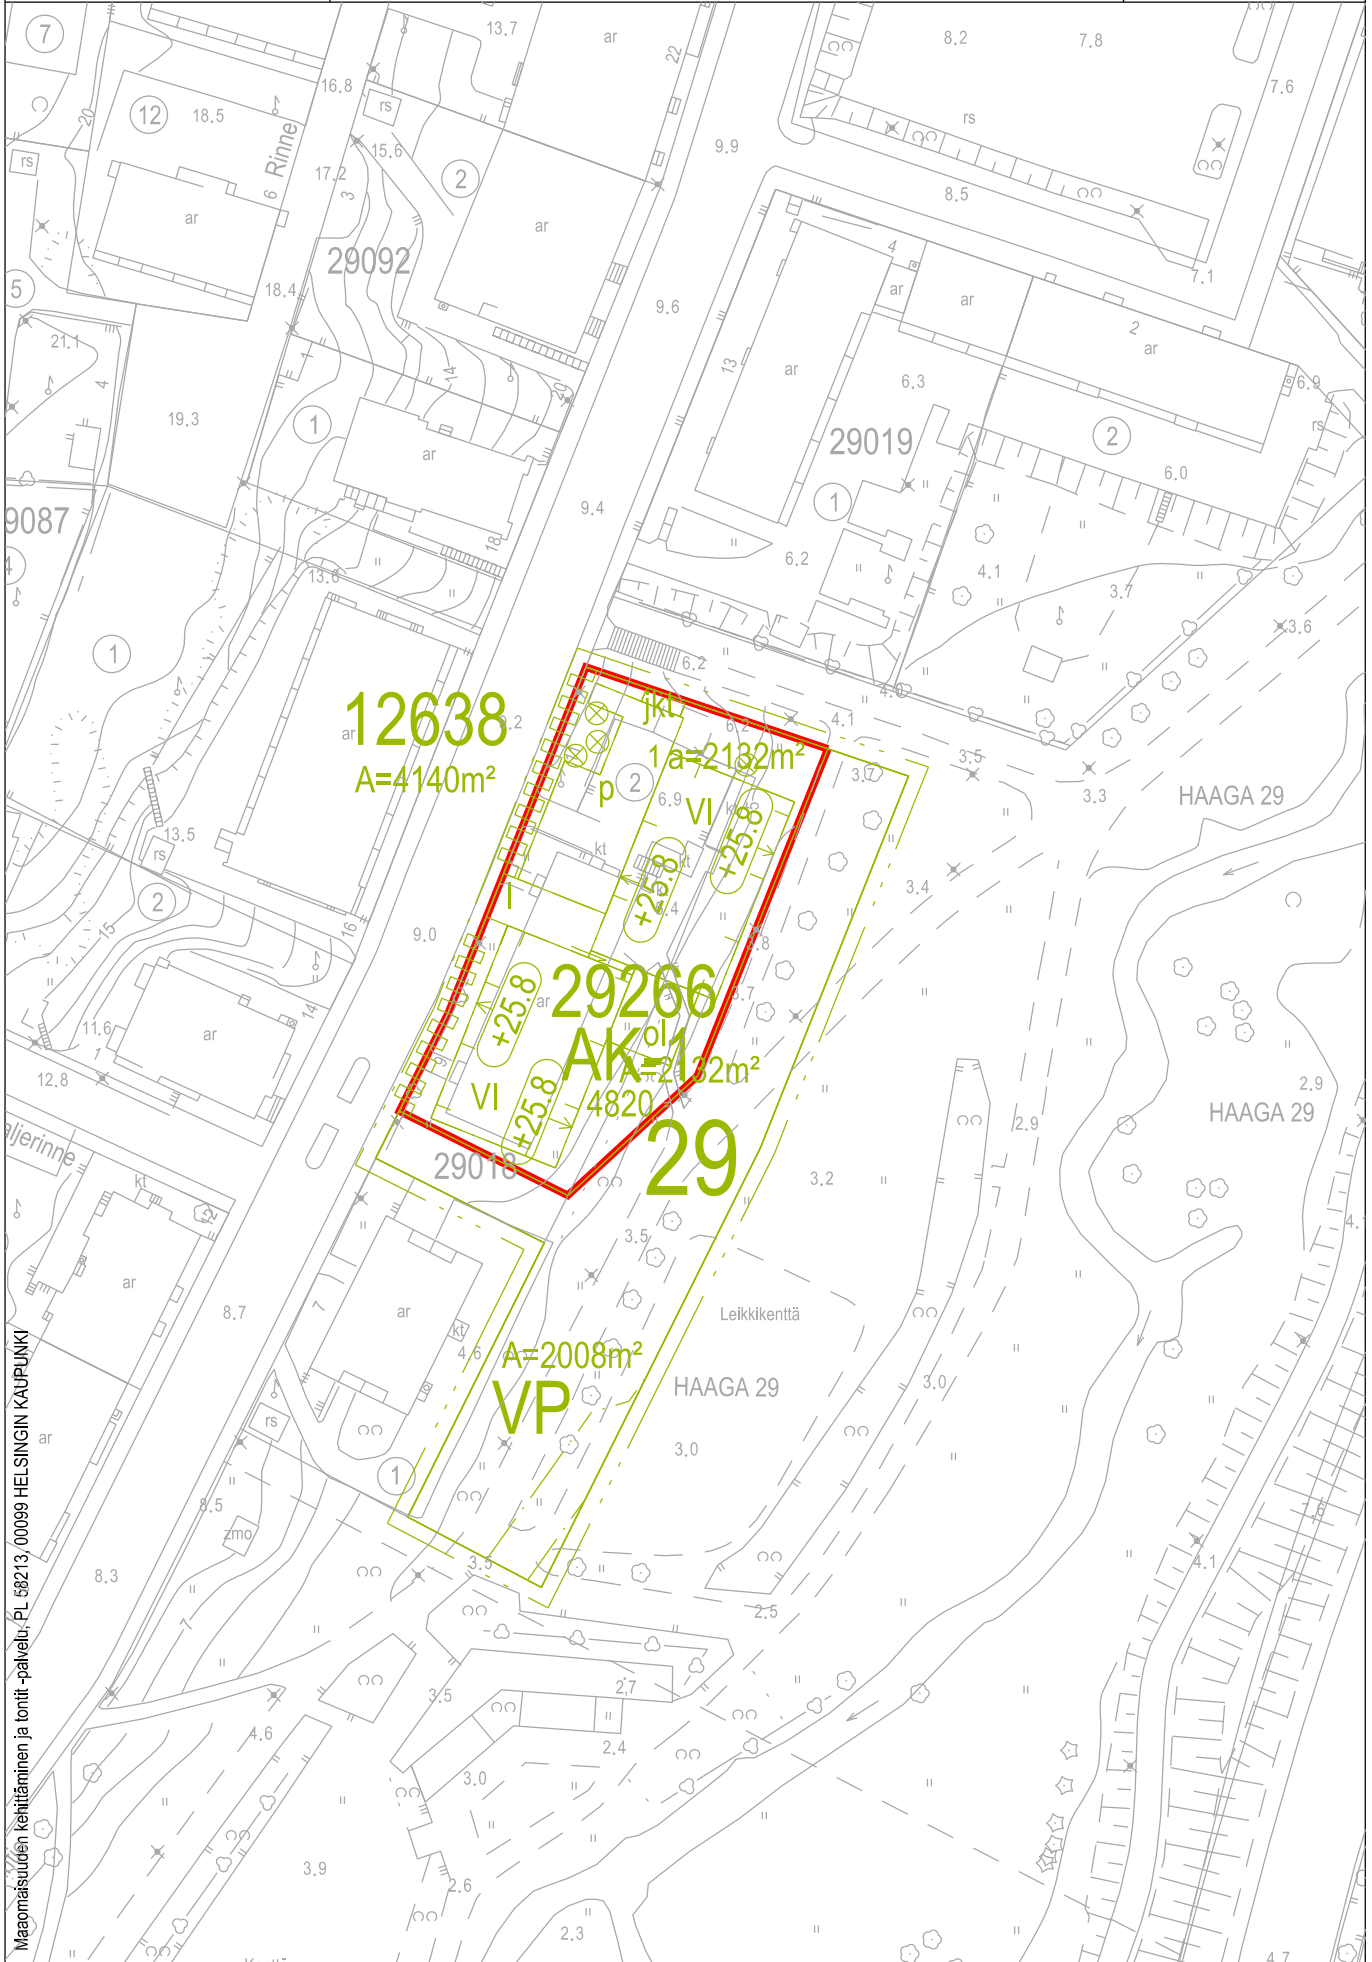

Maanomaisuuden kehittäminen ja tonnit-palvelu, PL 58213, 00099 HELSINGIN KAUPUNKI