


# HERTTONIEMI HERTTONÄS



Herttoniemi

43 Herttoniemi, Mäenlaskijantie 4

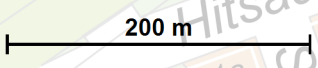

1:5 000



Sisältö:

43 Herttoniemi, Mäenlaskijantie 4  
91-43-147-1


21.3.2023 / 6000\_AKO.3d

KARTTA

TONTTI

Mittakaava:

1:2000

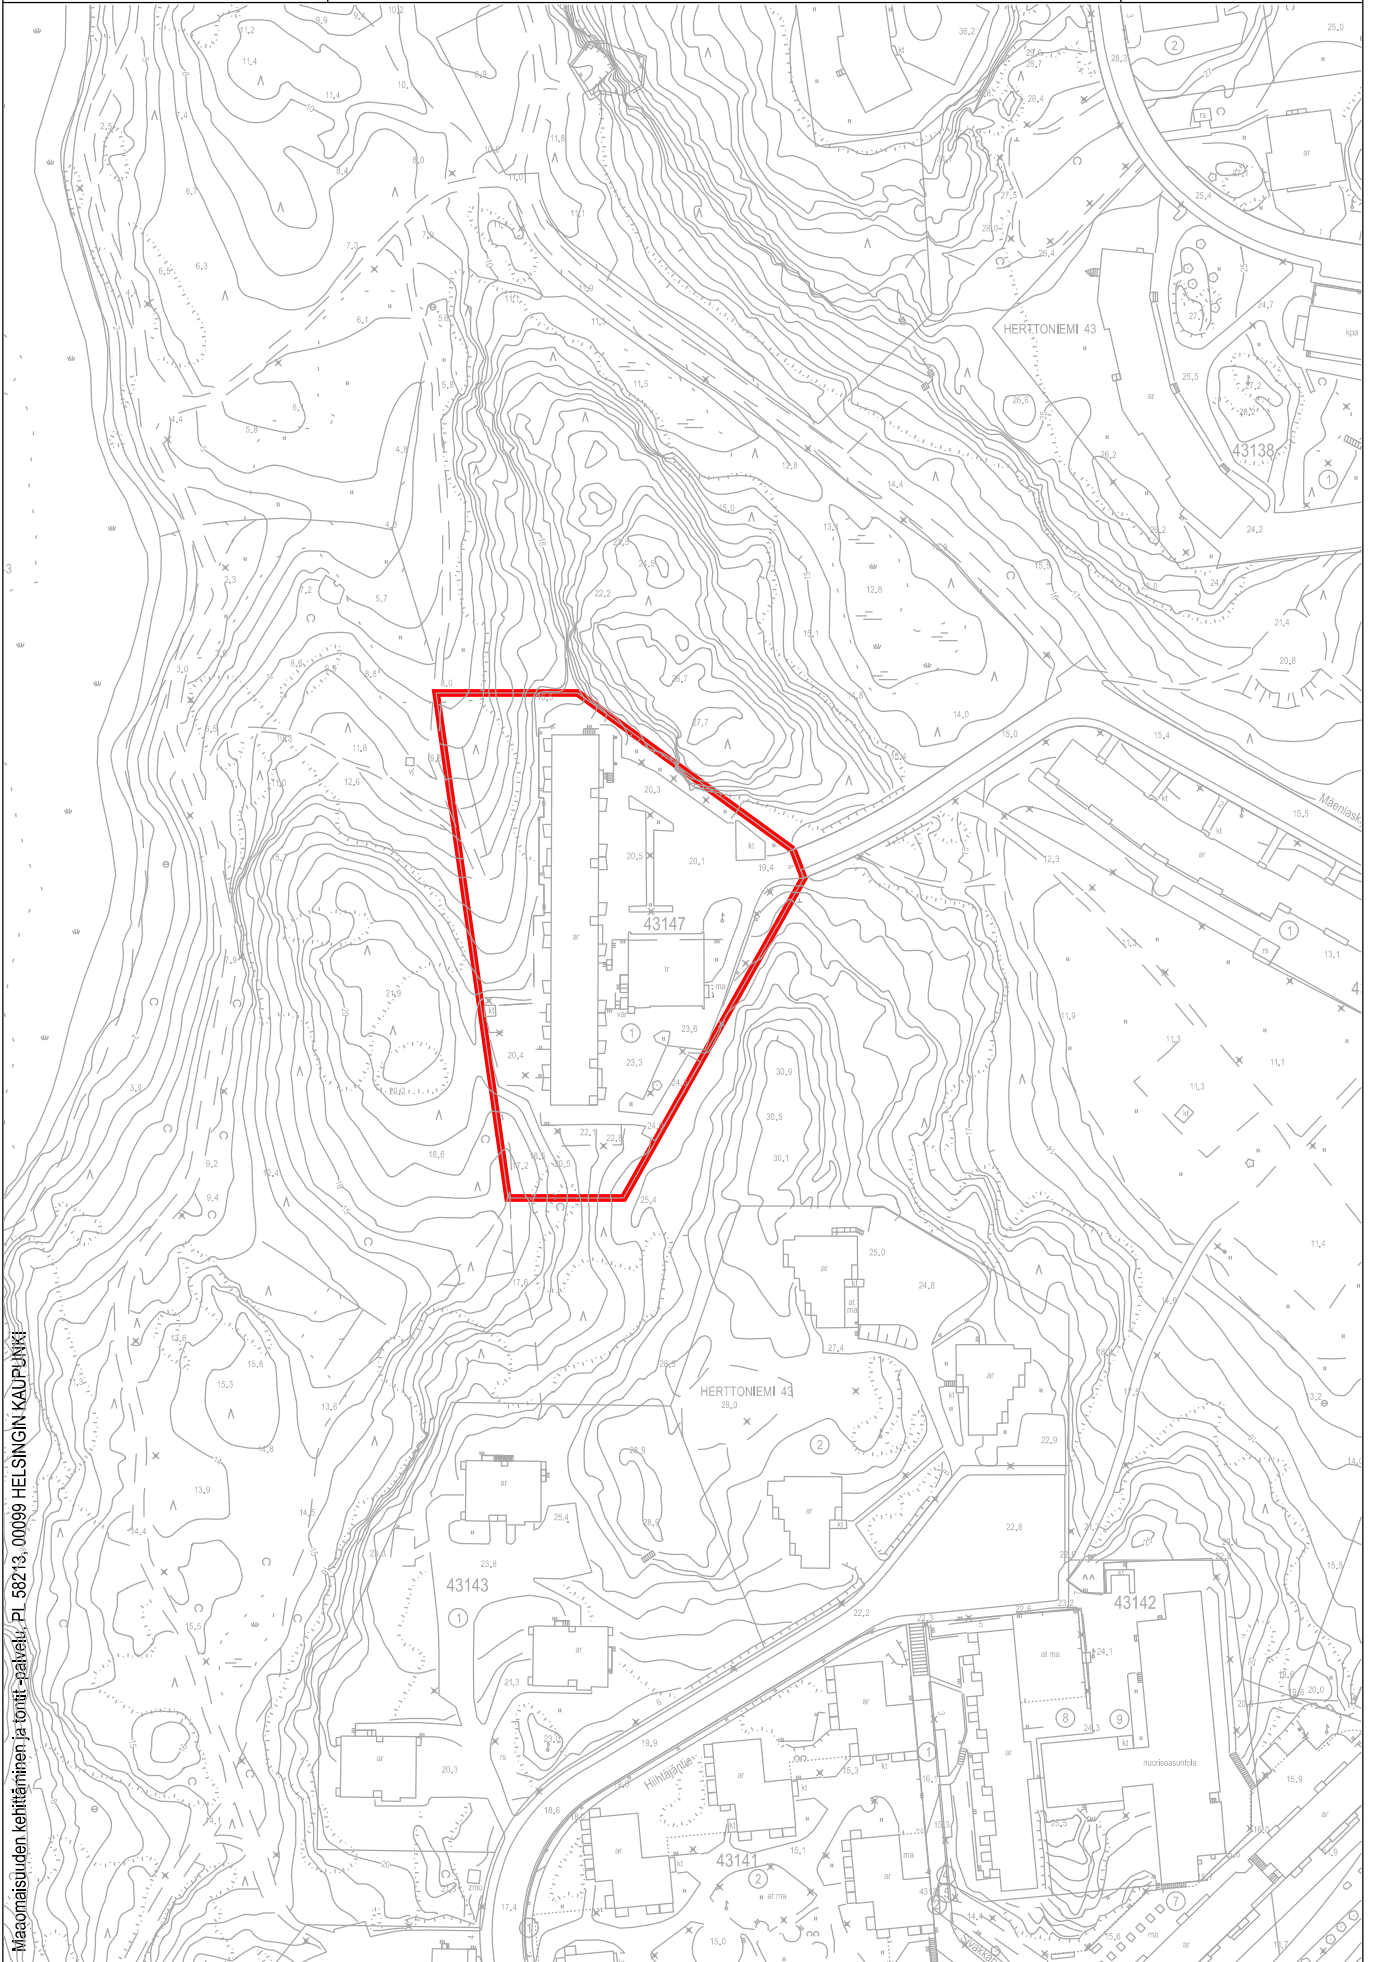

Maanomaisuuden kehittäminen ja tontit -palvelu, PL 58213, 00099 HELSINGIN KAUPUNKI



Travbane-  
backen

Kapylan liikuntapuisto  
Kottby idrottspark

# Itä-Pasila Östra Böle



Backasgatan

Rata

Rata

Rata

Rata

Rata

Isonniitynk

Rautatie

Rautatie

Rautatie

Rautatie

Jämsänk

Kumpulant

Teollisuuskatu

Elimäгатan

Pätkänek

Elimäгатan

Messukeskus  
Mässcentrum

Velodromi  
Velodromen

Vallilanlaakso  
Vallgårdsdalen

Uimahalli

Halli

Koulu

Asukasps

17 Pasila, Kasöörinkatu

200 m

1:5 000

Opaskartta ©Helsingin kaupunki




Sisältö: 17 Pasila, Kasöörinkatu 3  
91-17-7-1

KARTTA

TONTTI


Mittakaava:  
1:1000

21.3.2023 / 6000\_AKO.3d

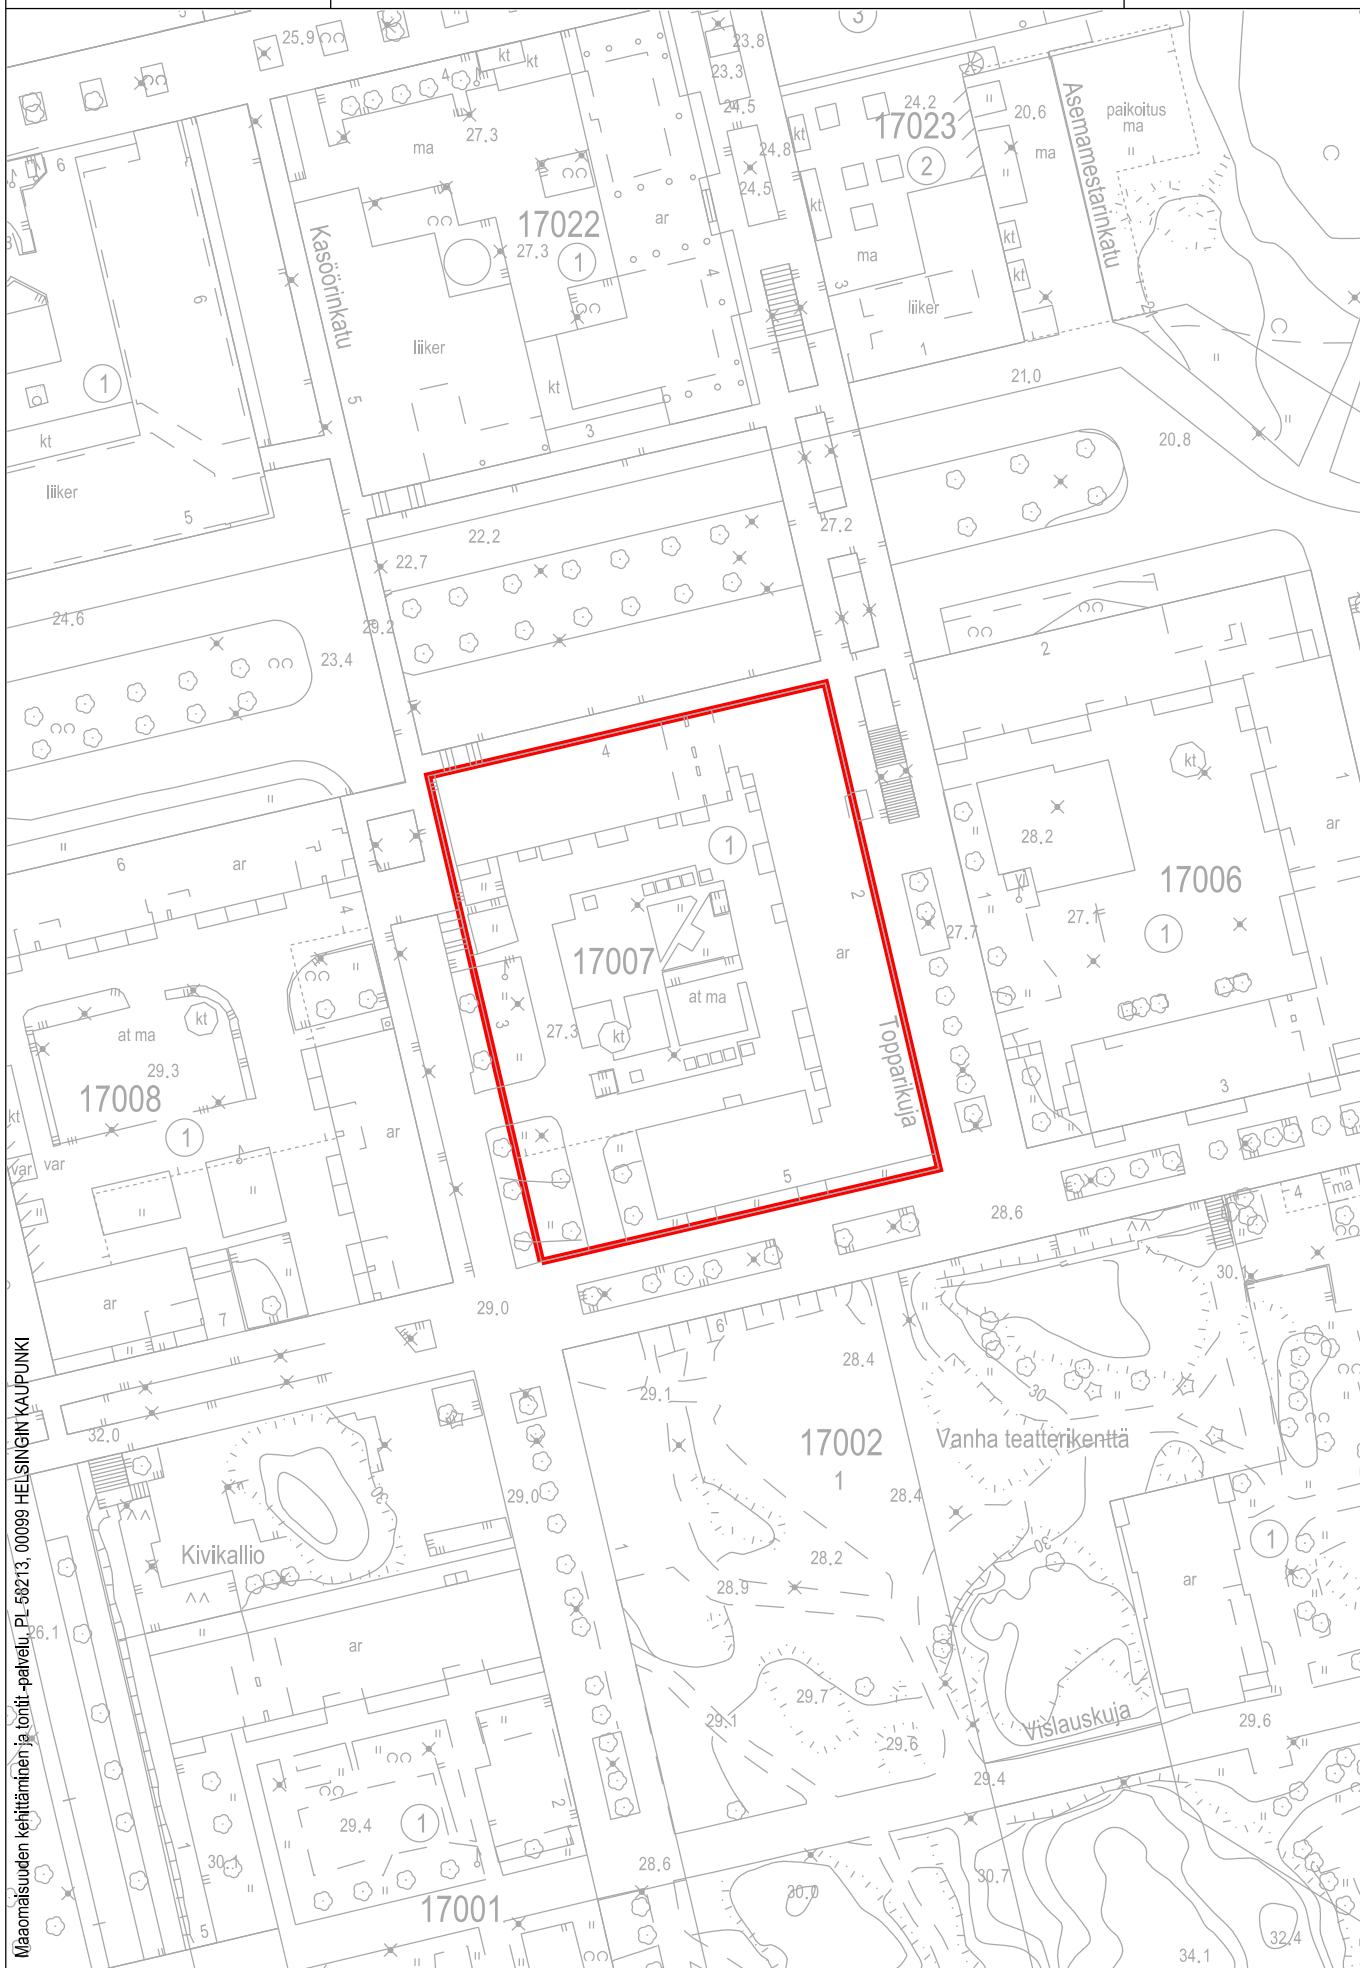

Maaomaisuuden kehittäminen ja tonnit -palvelu, PL 58213, 00099 HELSINGIN KAUPUNKI



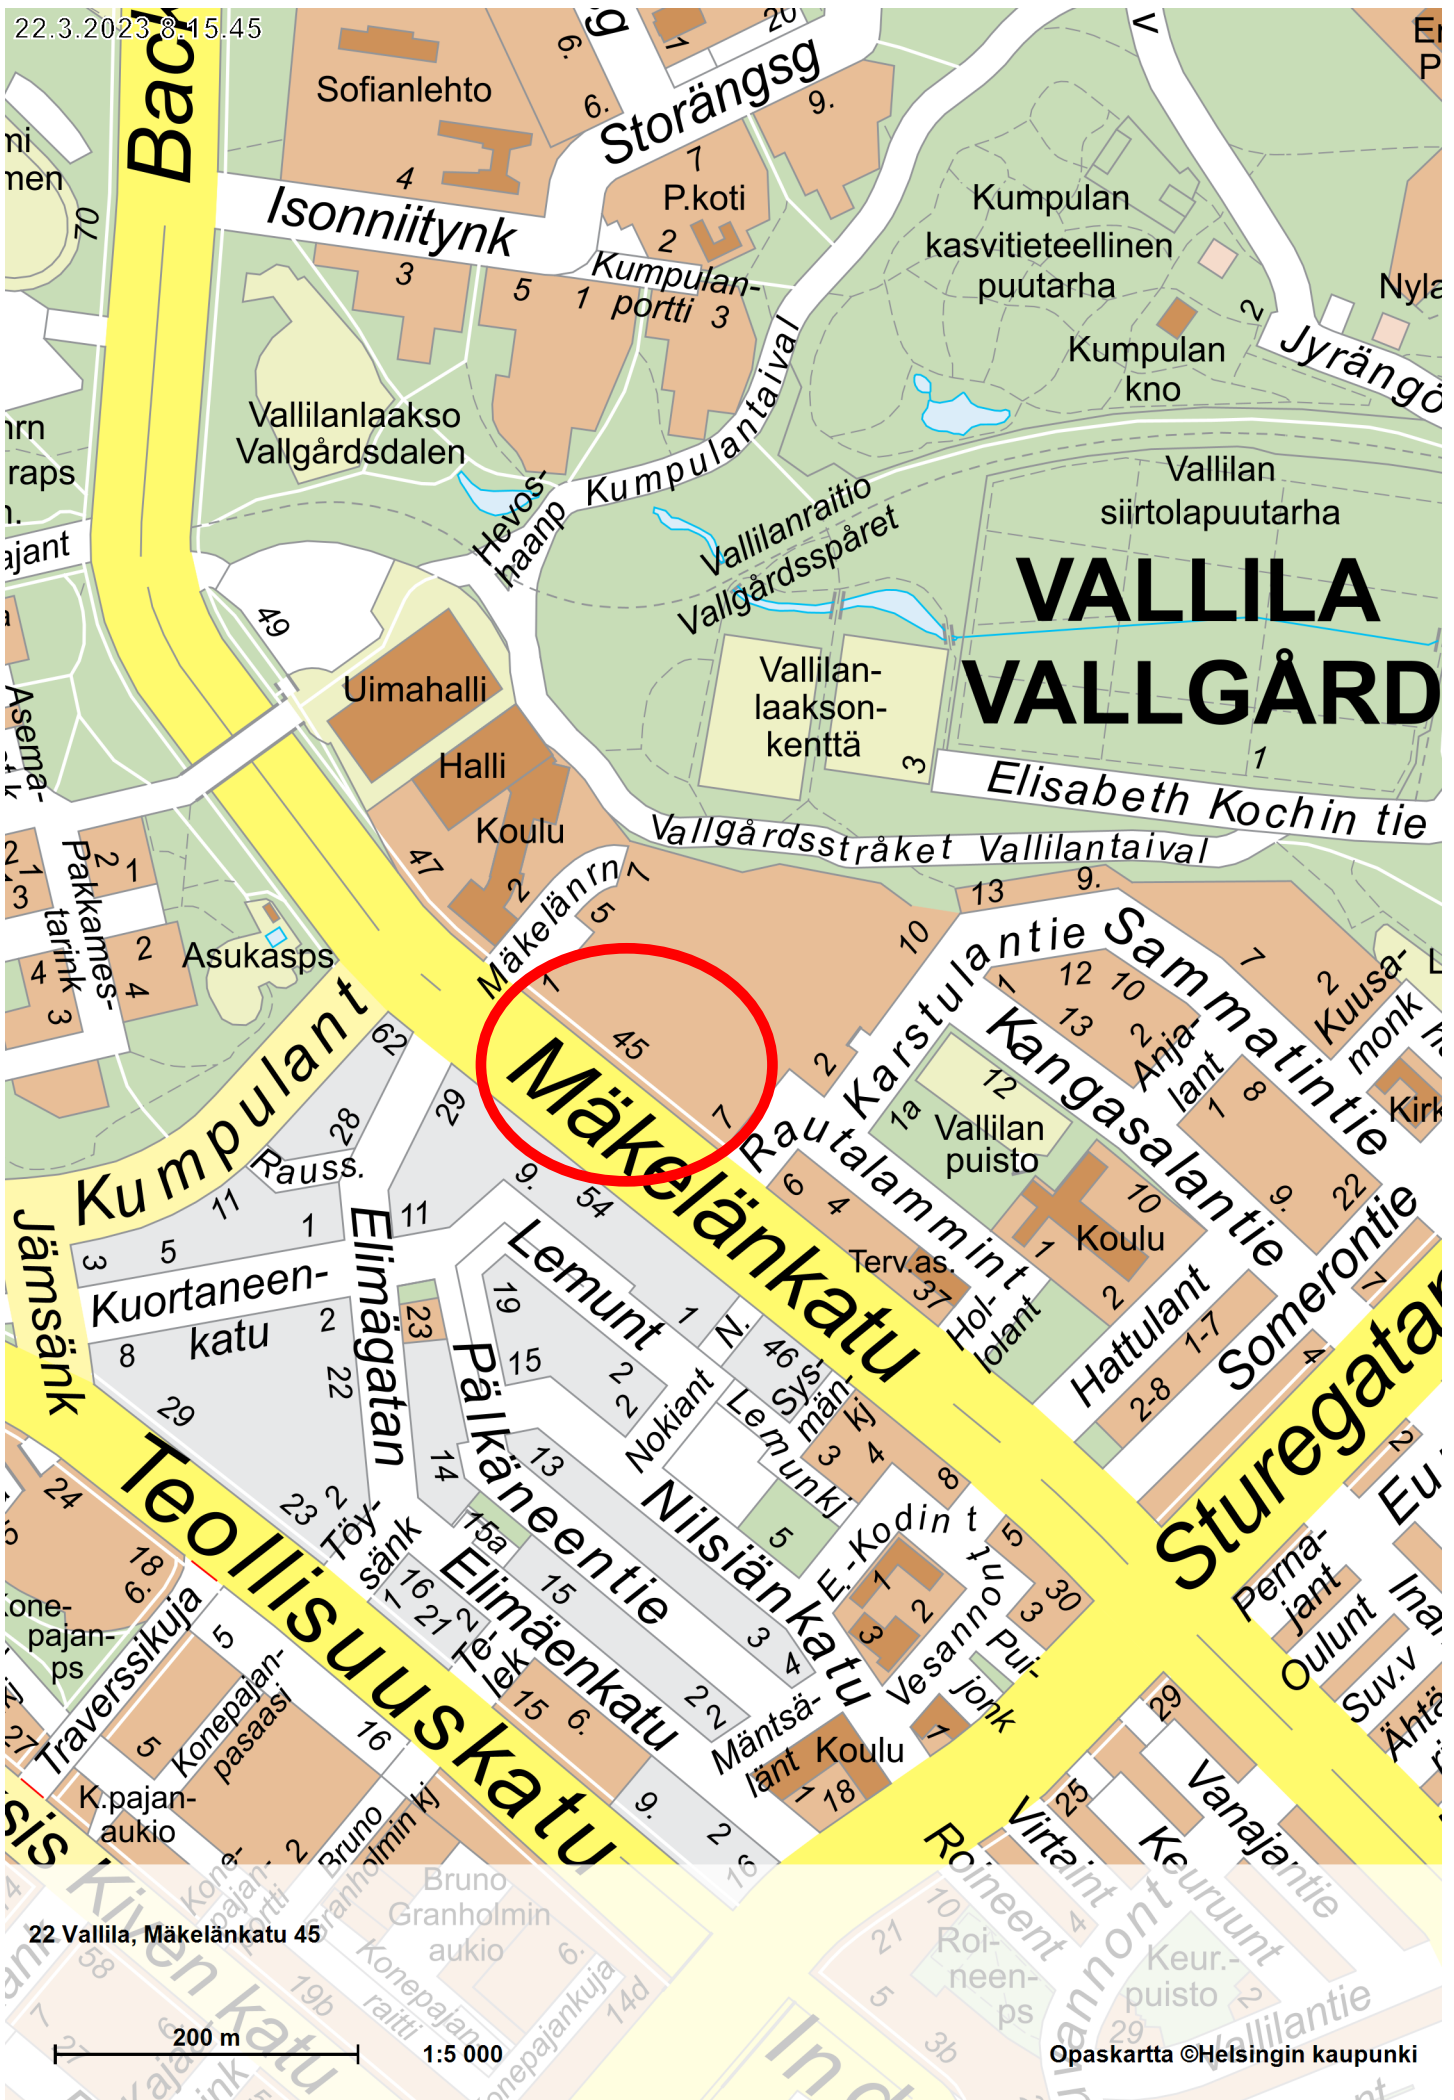

# VALLILA VALLGÅRD

Mäkelänkatu 45

22 Vallila, Mäkelänkatu 45

200 m

1:5 000

Helsinki

Sisältö:

22 Vallila, Mäkelänkatu 45  
91-22-585-45


KARTTA

TONTTI

Mittakaava:

1:1000

21.3.2023 / 6000\_AKO.3d

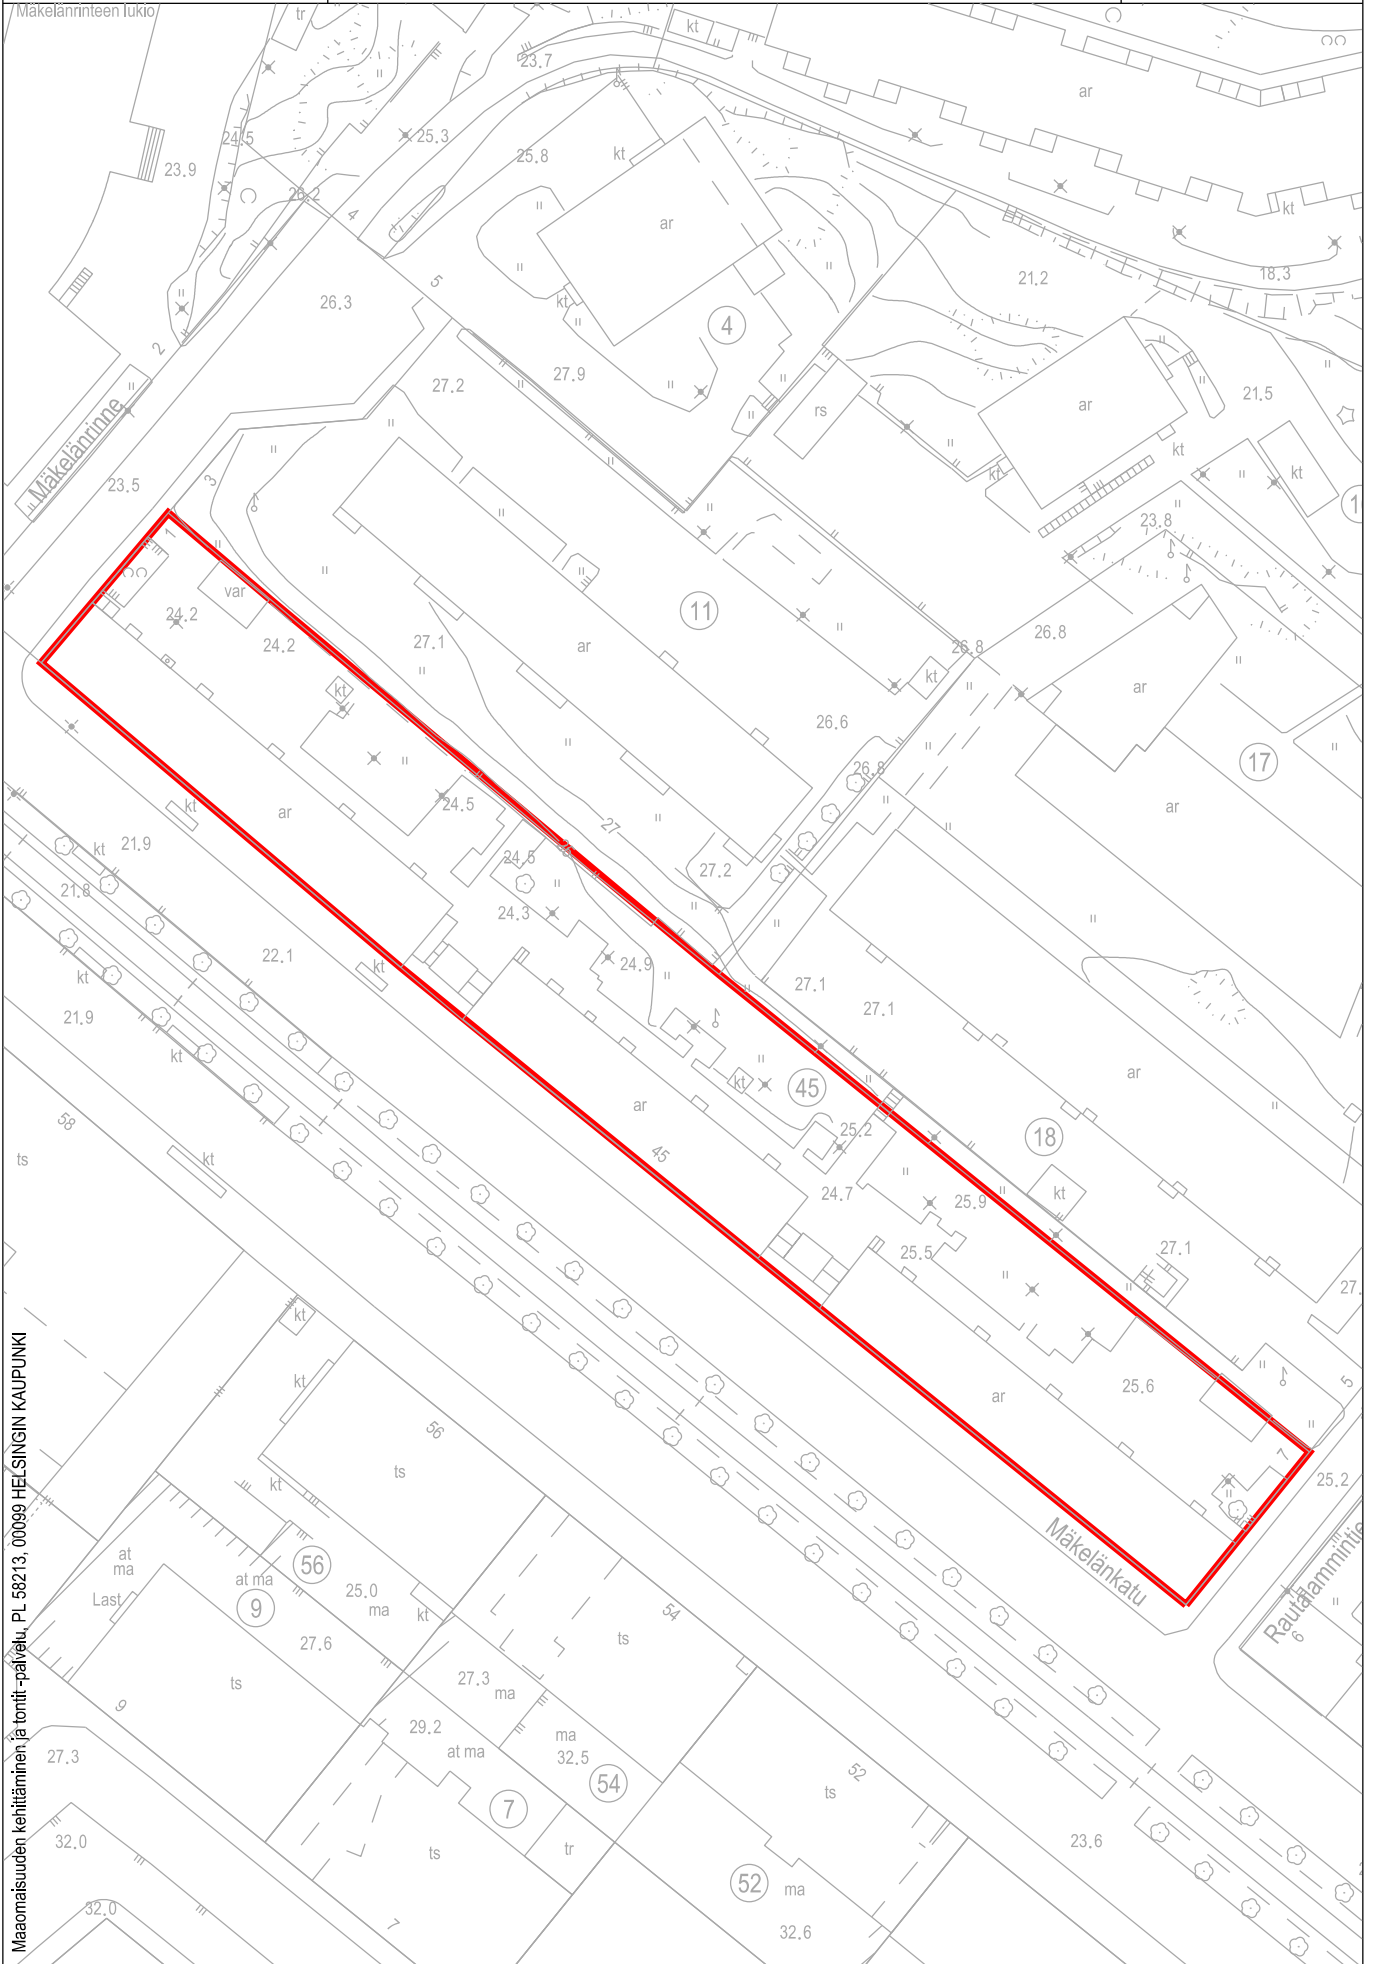

Maaomaisuuden kehittäminen ja tontti-palvelu, PL 58213, 00099 HELSINGIN KAUPUNKI




22.3.2023 8.08.11

# Vanha Ruskeasu Gamla Brunakärr


# RUSKEASU BRUNAKÄRI

## Mannerheimintie

**Paraistentie 18-20**

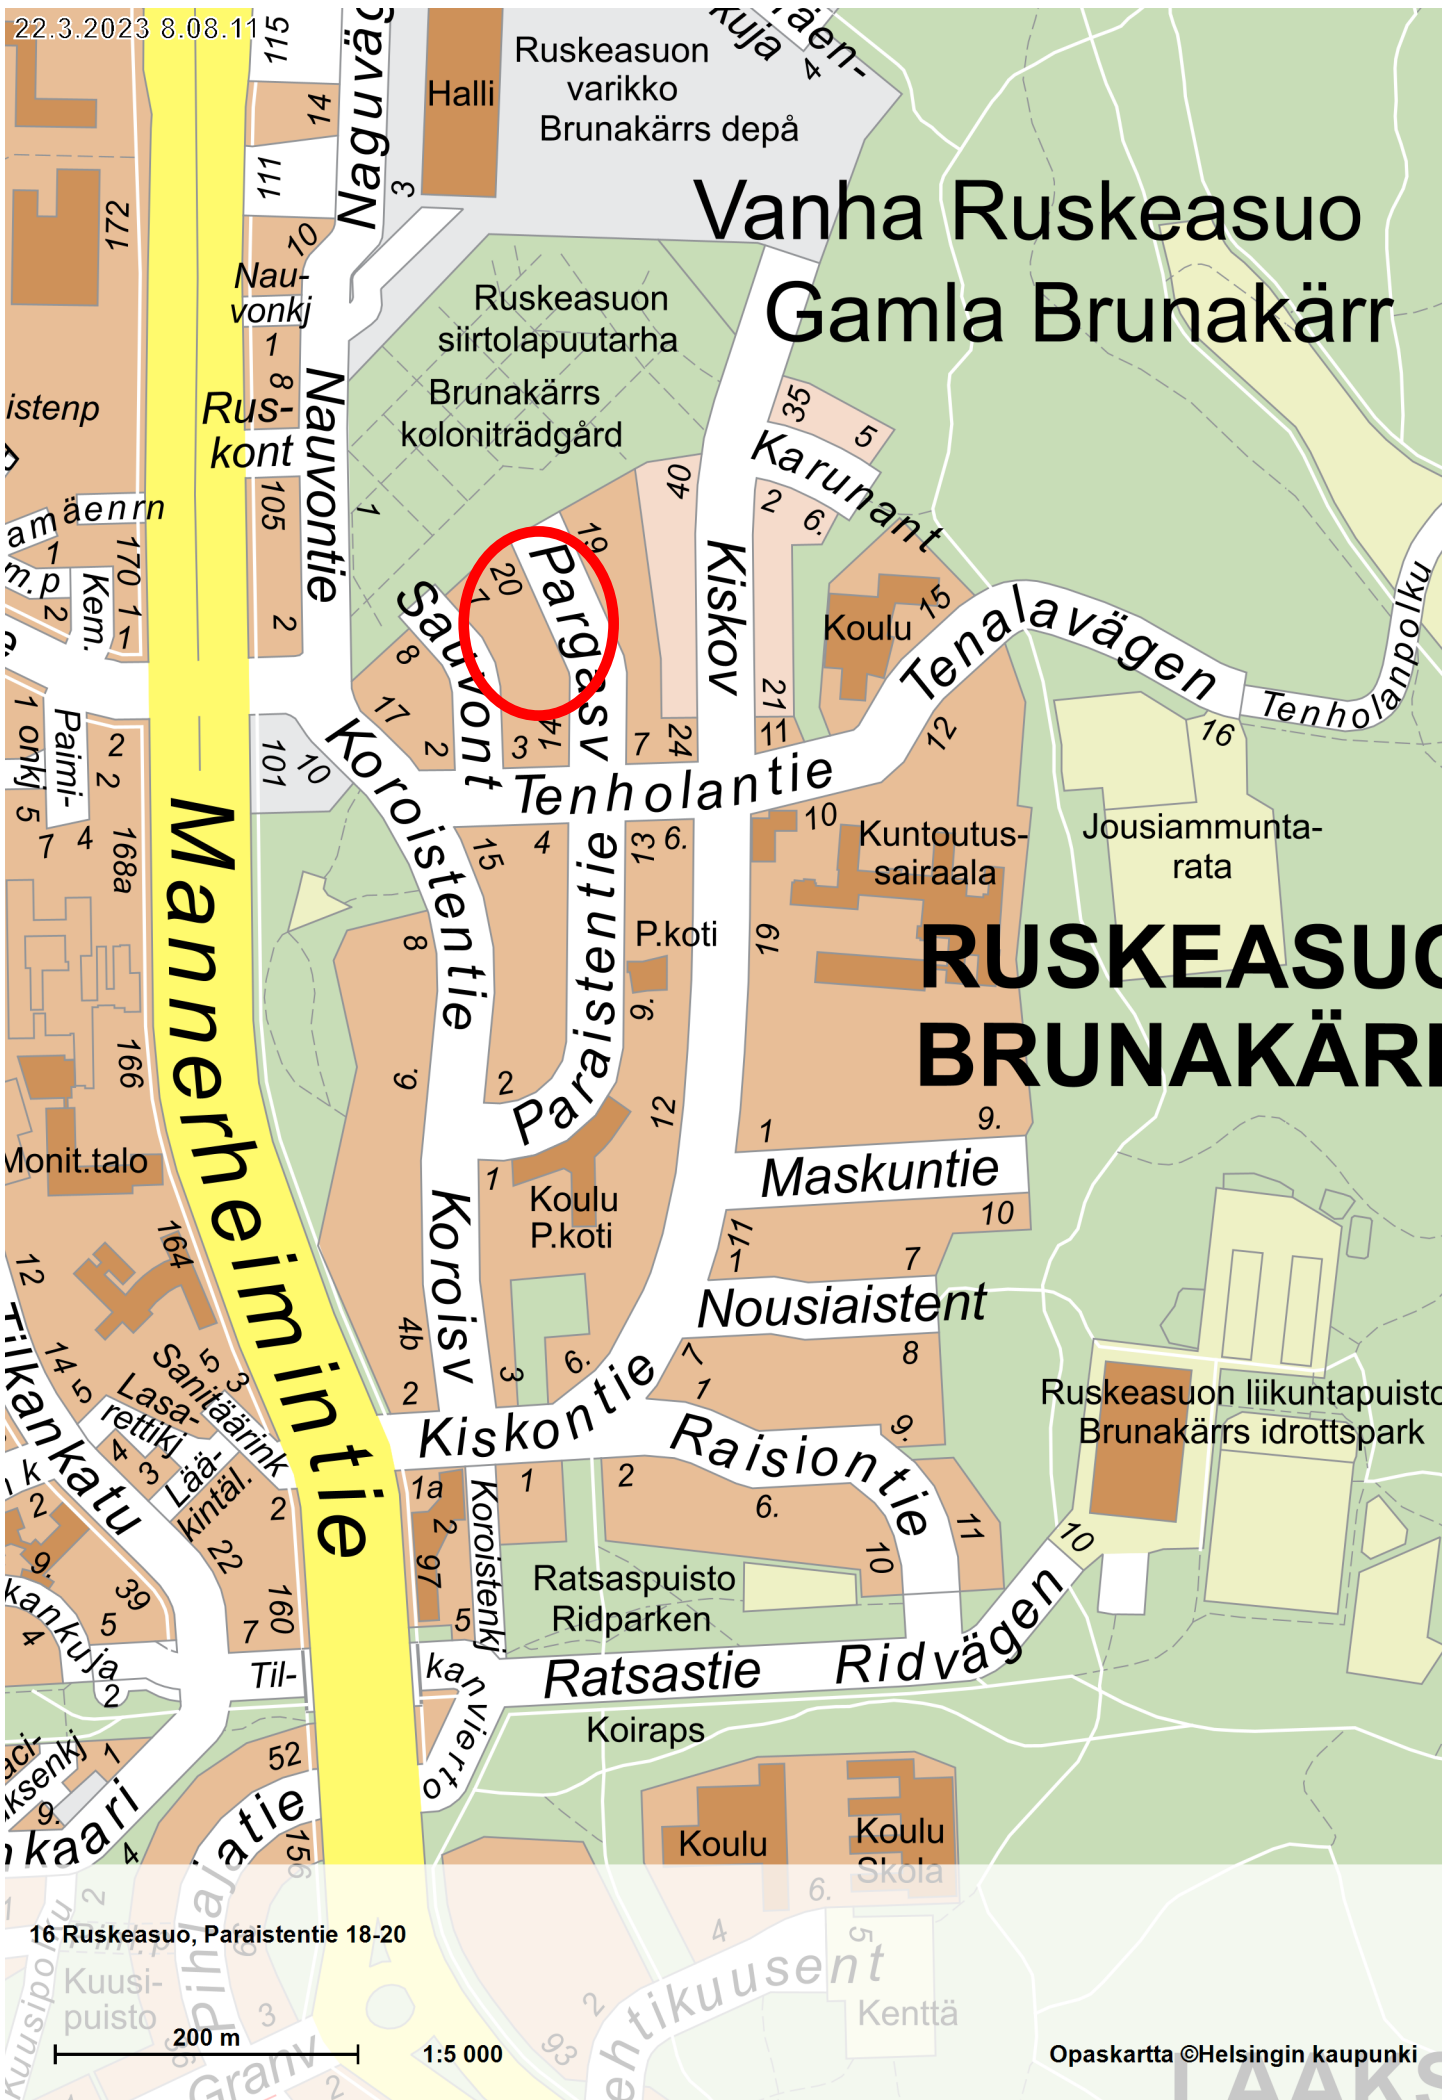

16 Ruskeasu, Paraistentie 18-20

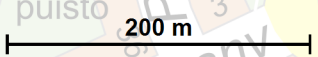

1:5 000

Opaskartta ©Helsingin kaupunki

