

KOIVUSAARI HAVAINNEKUVA 1:3000 Luonnos 9.2.2018

KATAJAHARJUN-
NIEMI

ESPOON KAUPUNKI

HELSINGIN KAUPUNKI

KLIPPAN




PORSTA

KELLUVAT TALOT

VENESATAMA

Suunnittelualue

Tarkastelualue

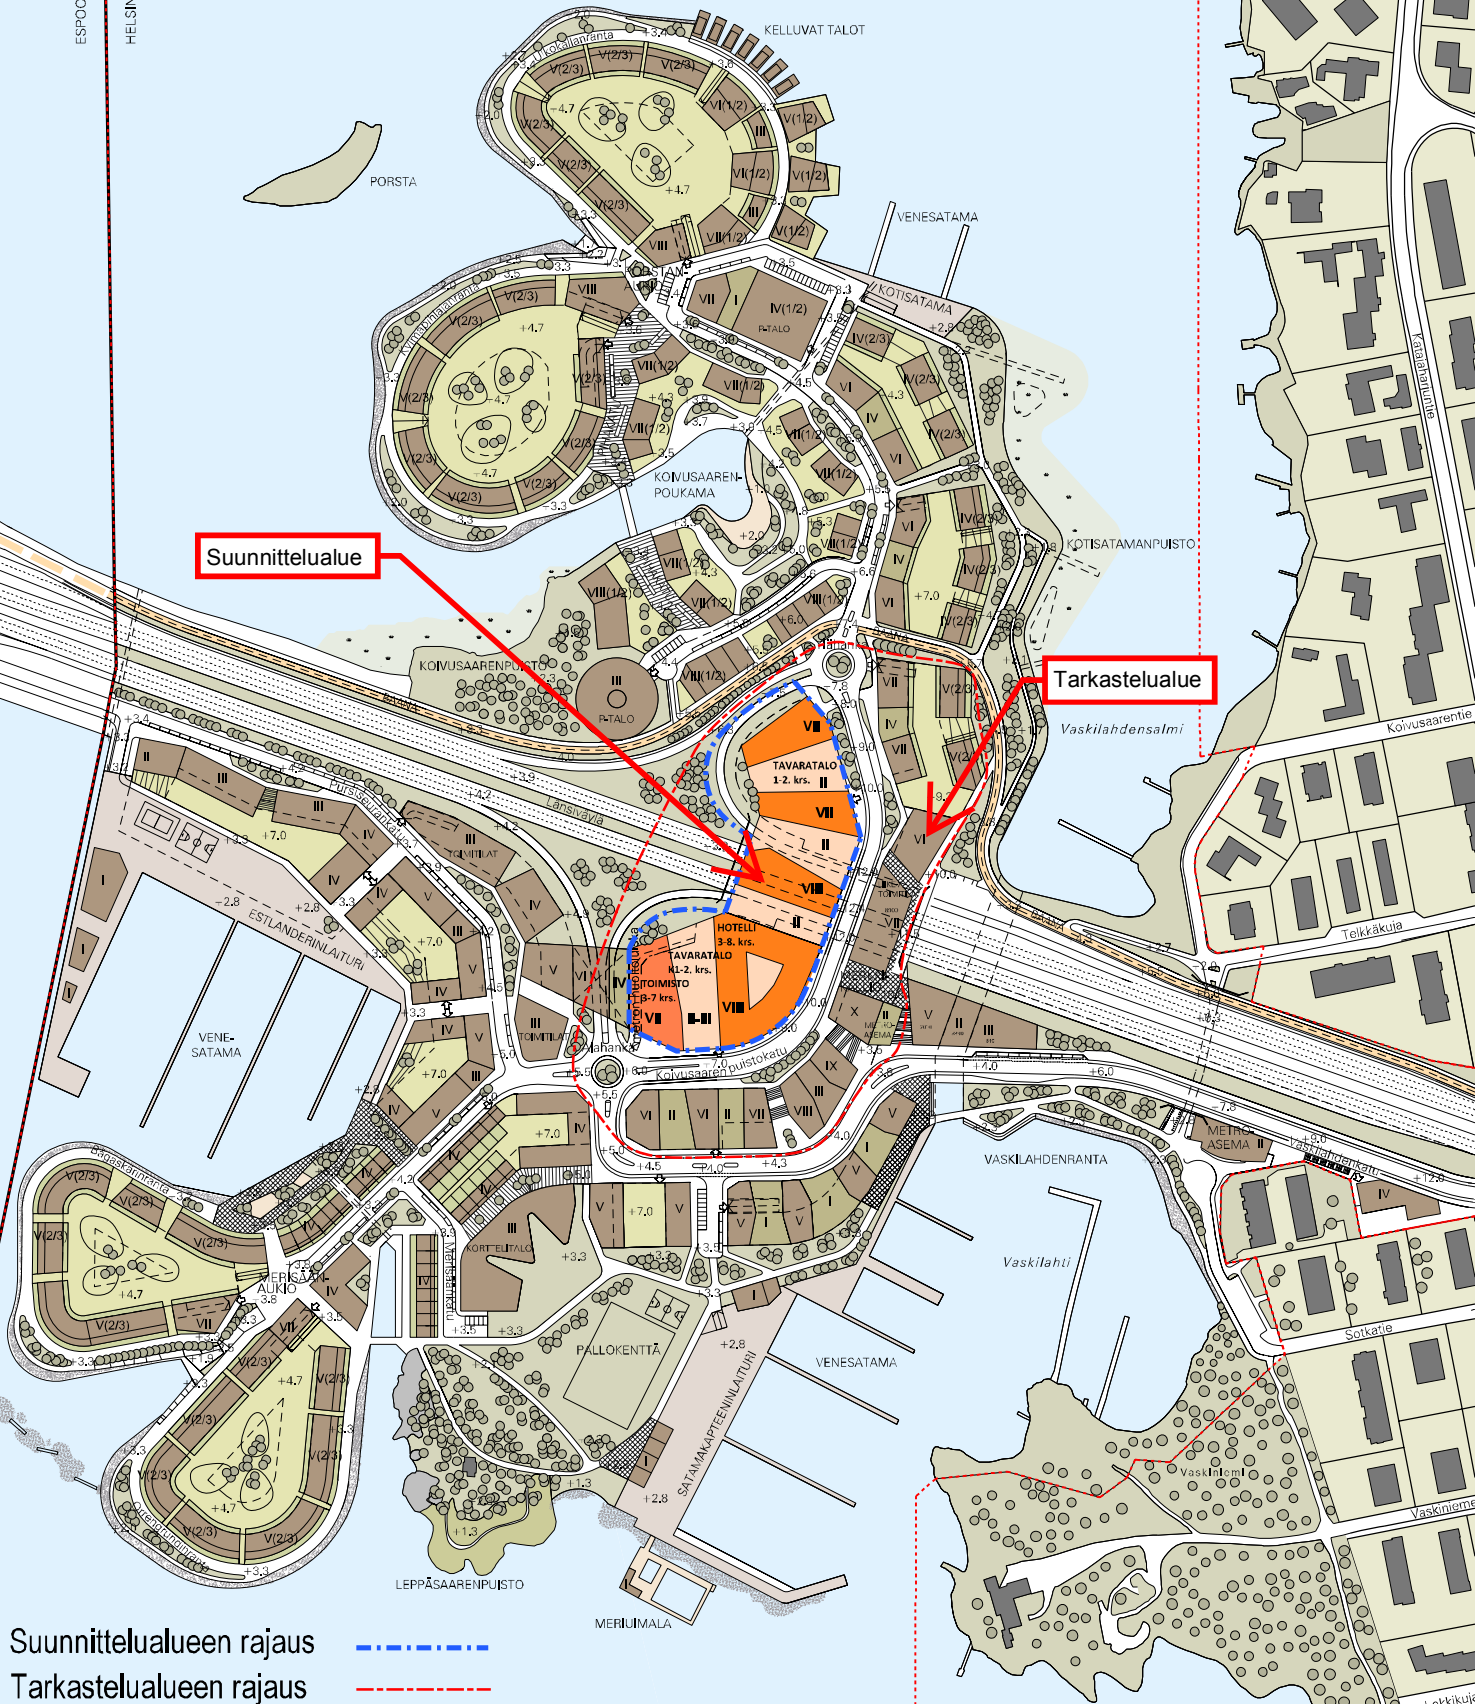

Suunnittelualueen rajaus
Tarkastelualueen rajaus



Riihilahti