



A → ks. katusuunnitelma 31074/1  
**Tukholmankatu**

**Leikkaus A\_A 1:100**

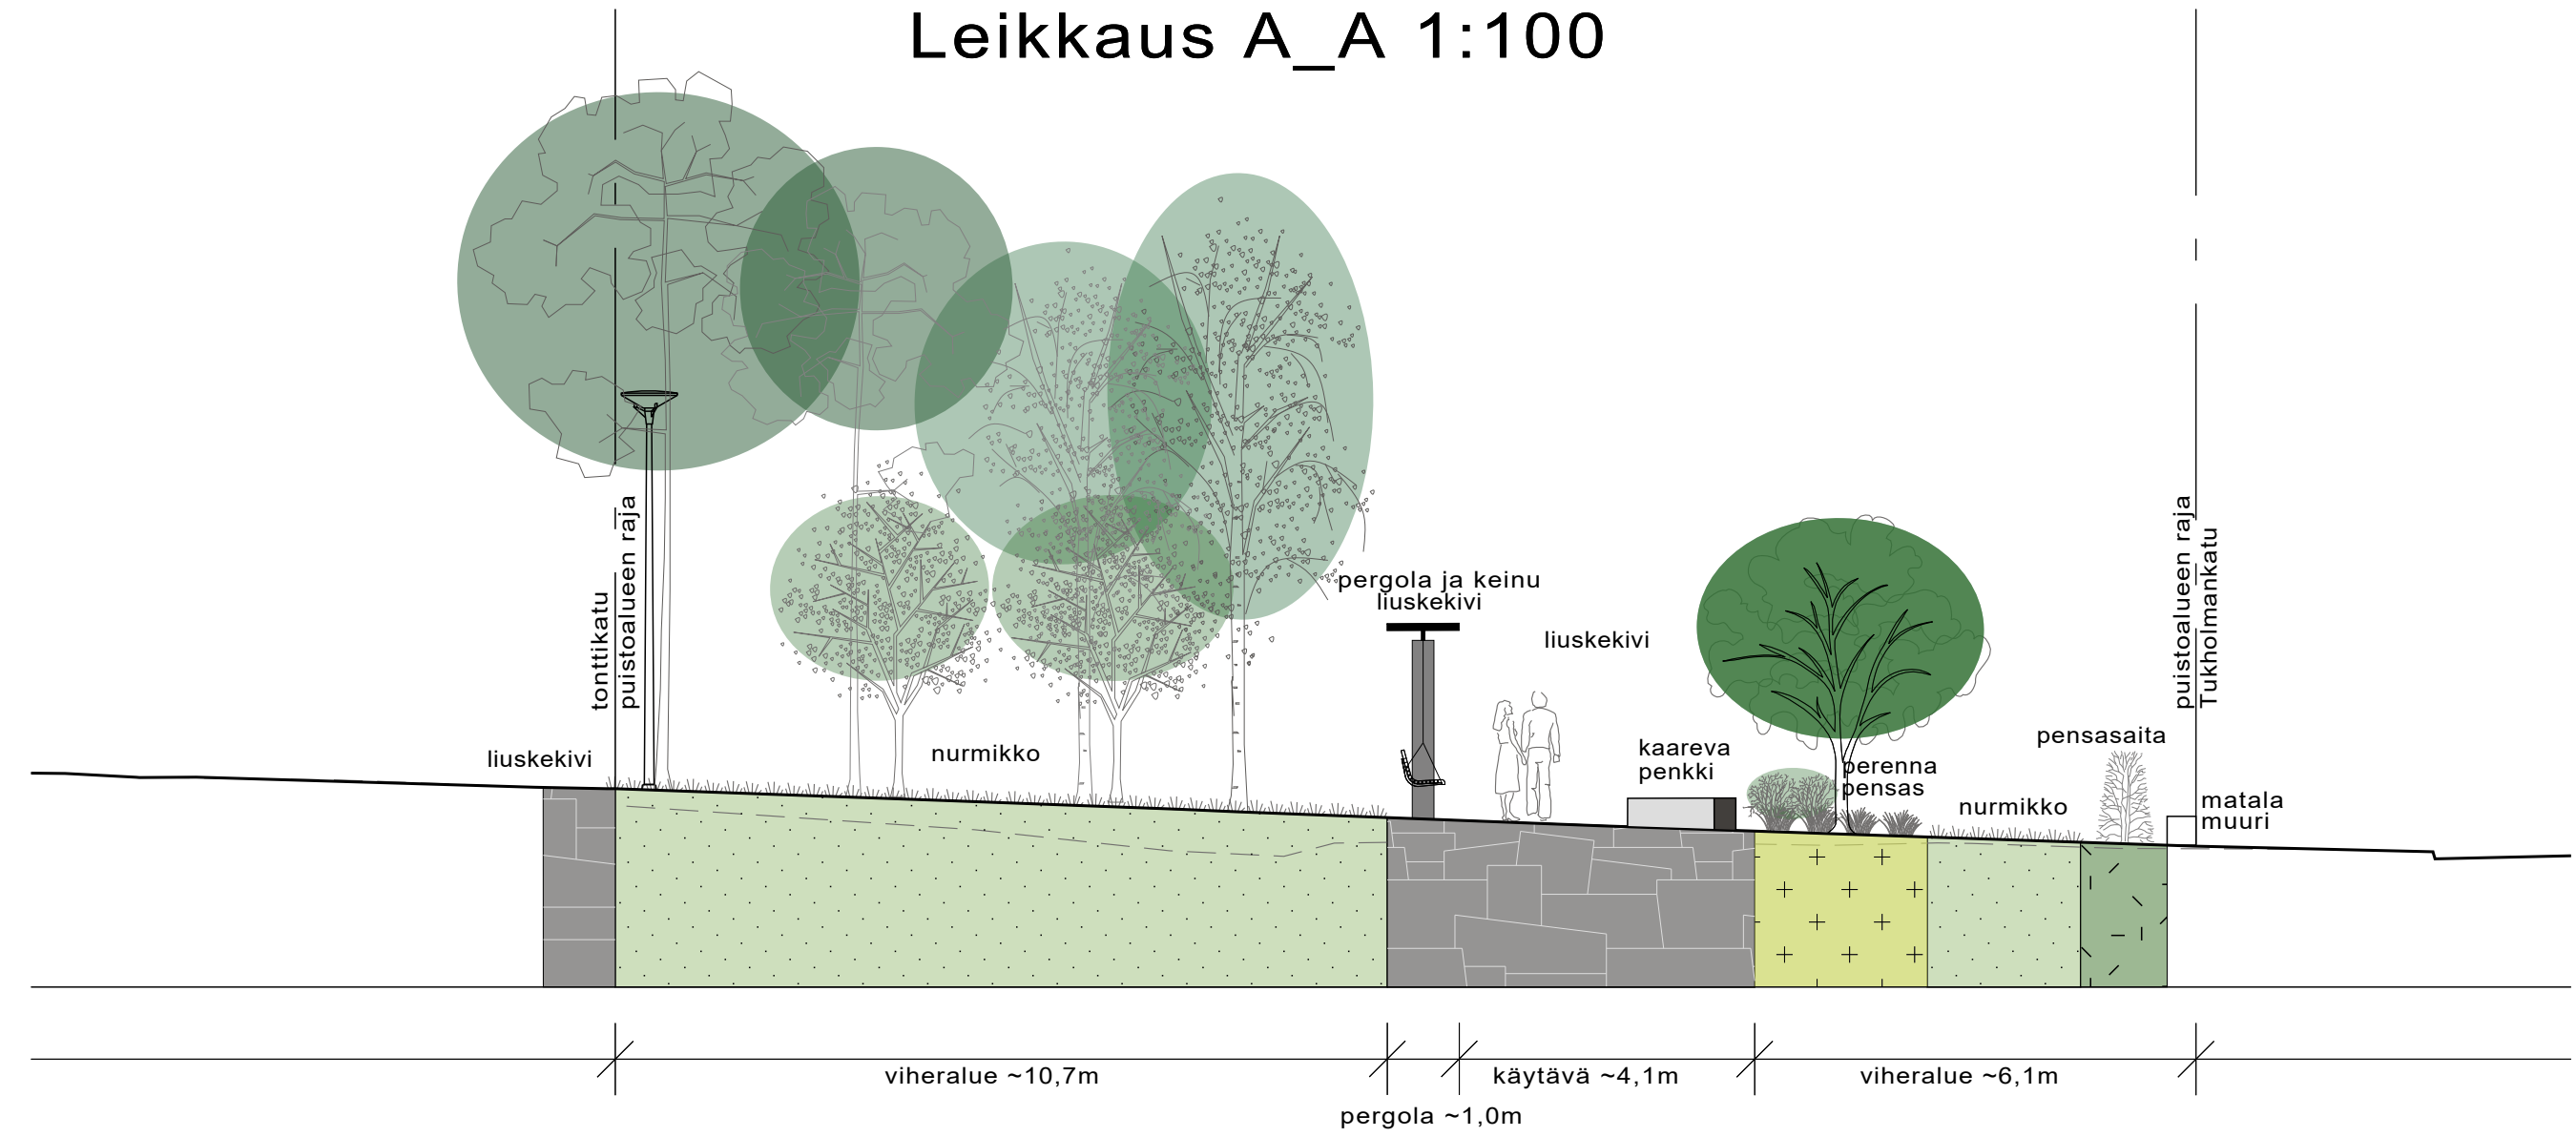

- MERKINTÖJEN SELITYS**
- Suunnitelman raja
  - Puistoalueen raja
  - Säilytettävä avokallio
  - Asfaltti
  - Kahden noppakiven raita, harmaa
  - Liuskekivi, vapaamuotoinen ladonta
  - Leikattu pensasaita
  - Perenna + pensasistutus
  - Perenna
  - Maanpeiteperenna
  - Nurmi
  - Säilytettävä havupuu
  - Säilytettävä lehtipuu
  - Istutettava iso/pieni lehtipuu
  - Istutettava yksittäispensas
  - Poistettava lehtipuu/ korkea pensas
  - Valaisin, köynnös
  - Keinu/Penkki
  - Kaareva penkki
  - Jäteastia
  - Pergola
  - Matala muuri, luonnonkivi, harmaa, näkyvä korkeus 40 cm
  - Reunakivi, luonnonkivi, harmaa
  - Nykyinen / poistettava valaisin
  - Valaisin / pergolaan sovitettava valaisin
  - Hulevesien virtausuunta
  - Likimääräinen korkeusasema

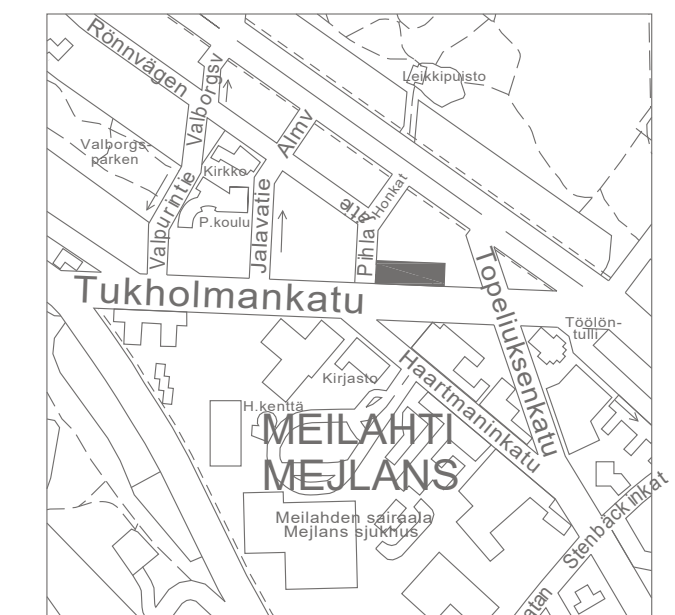

<b>Helsinki</b> Kaupunkiympäristön toimiala		www.hel.fi	
KAUP.O.SA, OSA-ALUE		sähköposti: etunimi.sukunimi@hel.fi	
15. Meilahti, 150. Meilahti			
<b>TUKHOLMAN PUISTO</b>			
Puistosuunnitelma			
MK	LIITTYY	00000/000	NRO
1:200	KORVAA	00000/000	<b>VIO 5979/1</b>
	KORVATTU	00000/000	TASOKOORDINAATISTO:
	ASEMAKAAVA	9318	ETRS-GK25
	LIKENNES.	00000	KORKEUSJÄRJESTELMÄ:
			N2000
			KHS
			KYLK
			HYV. 28.8.2019 J. Luomanen
			TARK. 28.8.2019 L. Yli-Jama
			PROJ. 28.8.2019 T. Paimgren
			HYV. 28.8.2019 K. Teperi
			TARK. 28.8.2019 S. Niemelä-Prittinen
			LAAT. 28.8.2019 E. Sihvola



WSP Finland Oy  
 Heikkiläntie 7  
 00210 Helsinki  
 Puh: 0207 864 11