



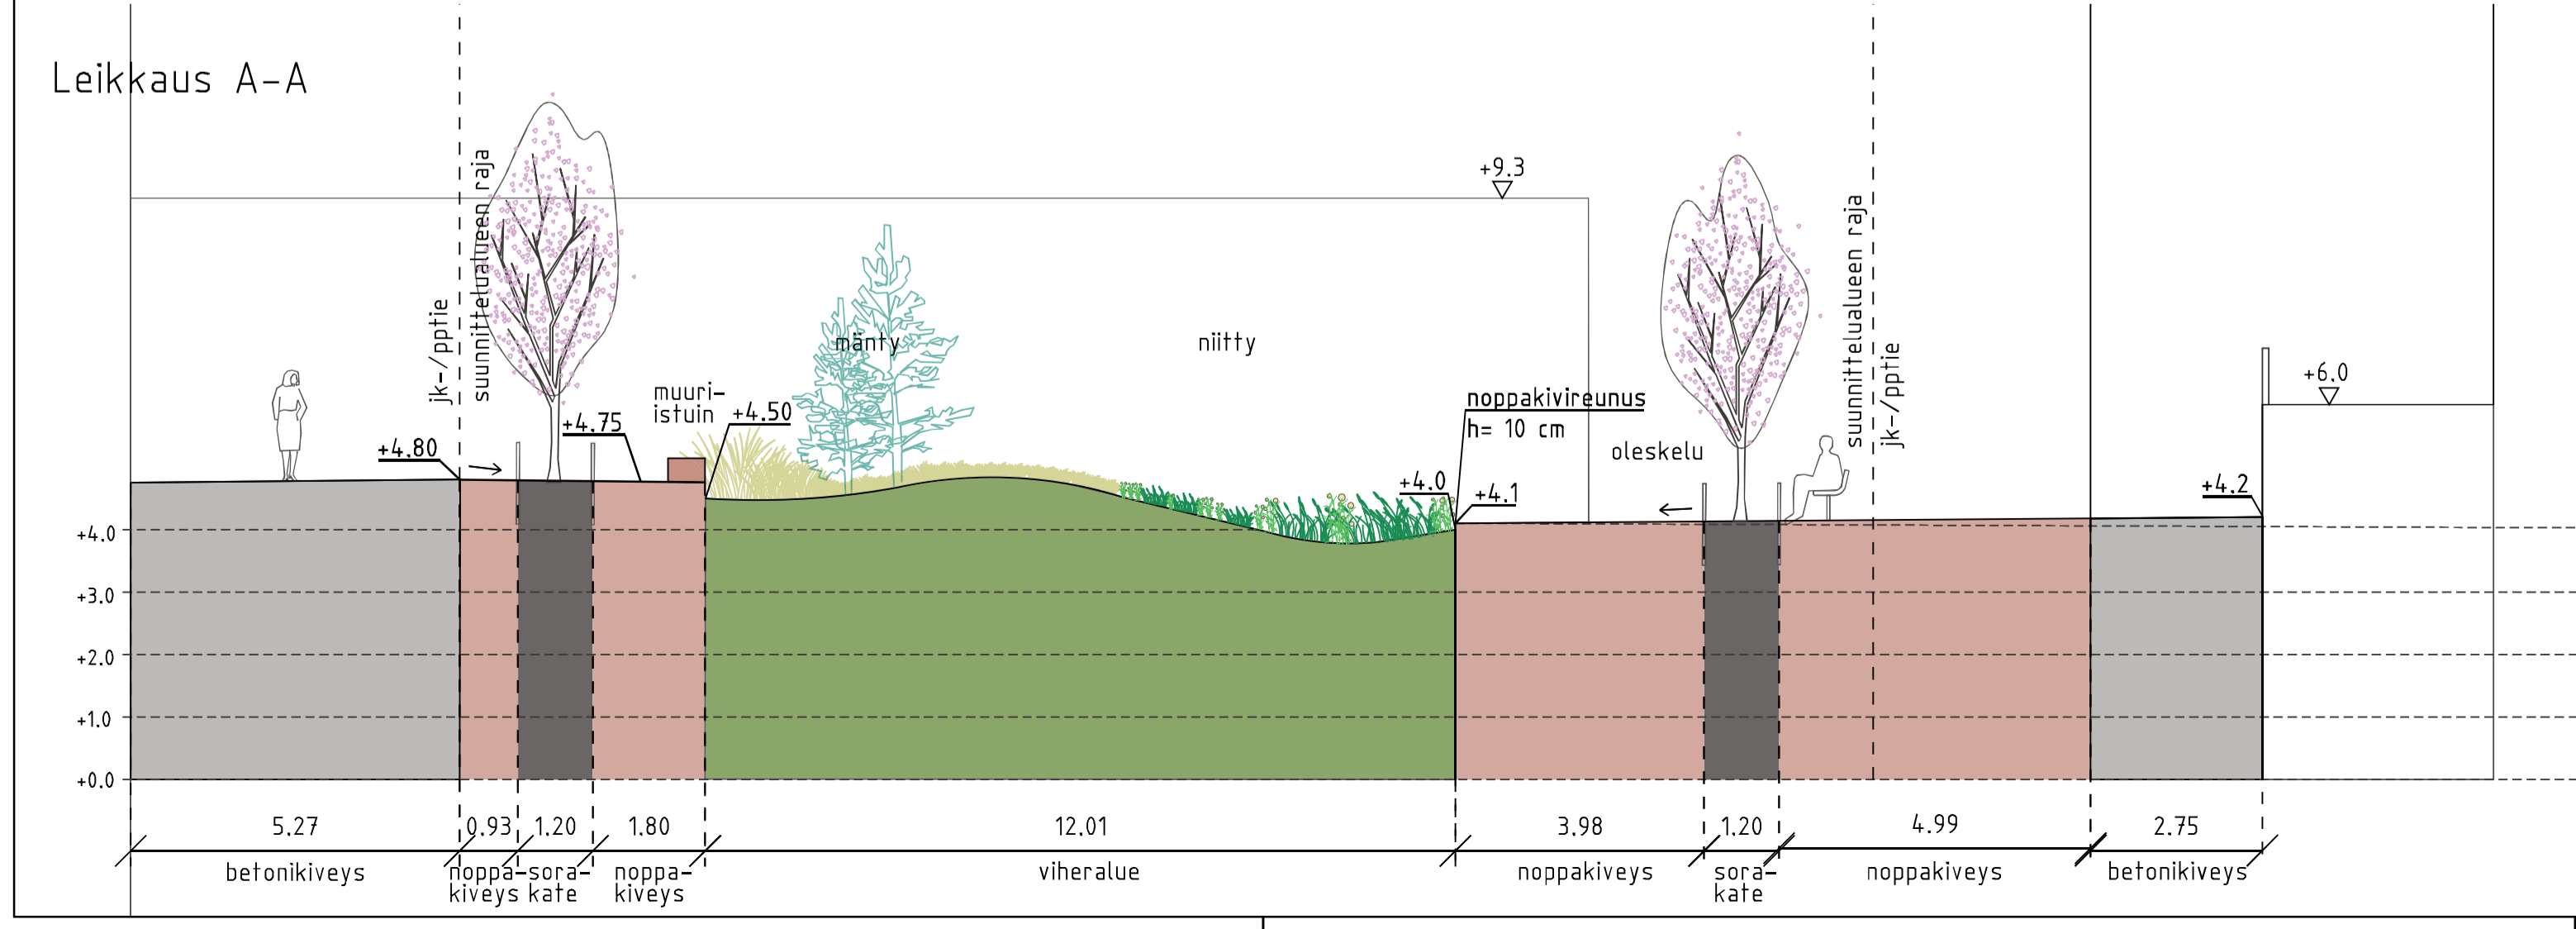

- PIIRUSTUSMERKINNÄT
- Suunnittelualueen raja
  - Istutettava lehti- / havupuu
  - Istutettava lehtipensas
  - Niitty, kuiva / kostea
  - Perenna- / pensasistutus
  - Noppakiveys, punainen, viuhkaladonta ja riviladonta
  - Noppakivireunus h=10cm
  - Tuoli
  - Kaksiosaisen kivestuksen "Hjelmerin aatos" simpukka ja helmi
  - Tukimuri, graniitti, punainen
  - Astinkivi, graniitti, punainen
  - Roska-astia
  - Suunniteltu valaisin
  - Likimääräinen korkeusasema

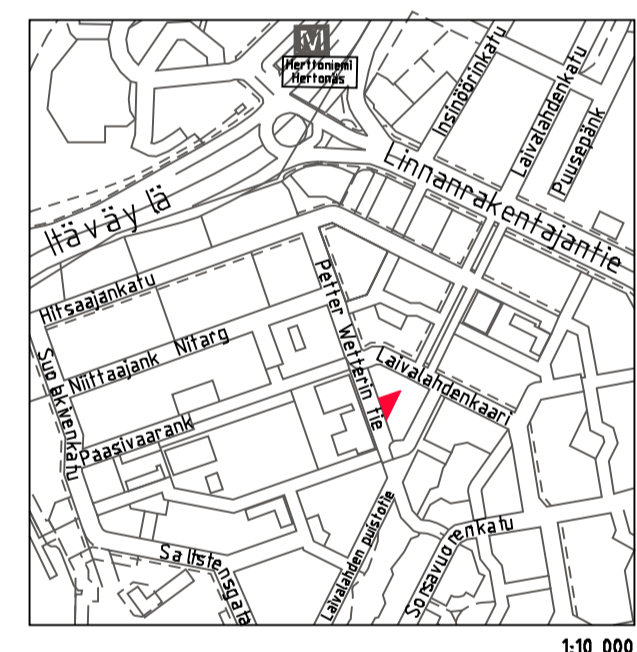

Helsinki		Kaupunkiympäristön toimiala		www.hel.fi	
KAUP OSA, OSA-ALUE		43. Herttoniemi, 434. herttoniemenranta		sähköposti: etunimi.sukunimi@hel.fi	
ADRIANANPUISTIKKO					
Petter Wetterin tie					
Puistosuunnitelma					
MK	LIITTYY	00000/000	NRO	KHS	
1:200	KORVAA	00000/000	VIO 5967/1	KYLK	
	KORVATTU	00000/000	TASOKOORDINAATISTO:	HYV.	5.3.2019 J. Luomanen
	ASEMAKAAVA	12235	ETRS-GK25	TARK.	18.2.2019 L. Yli-Jama
	LIKENNES.	00000	KORKEUSJÄRJESTELMÄ:	PROJ.	18.2.2019 T. Palmgren
			N2000	HYV.	15.2.2019 M. Elo
				TARK.	15.2.2019 H. Kivirinta
				LAAT.	15.2.2019 E. Turkki