
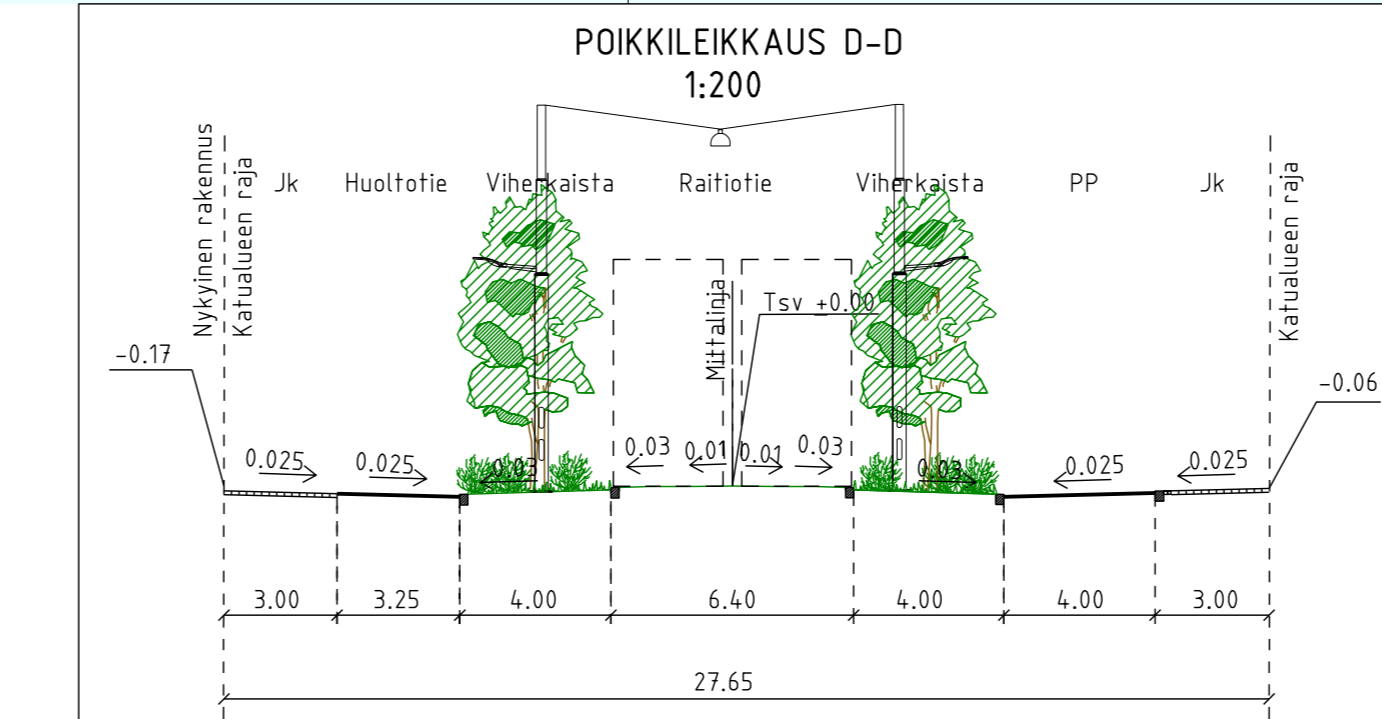
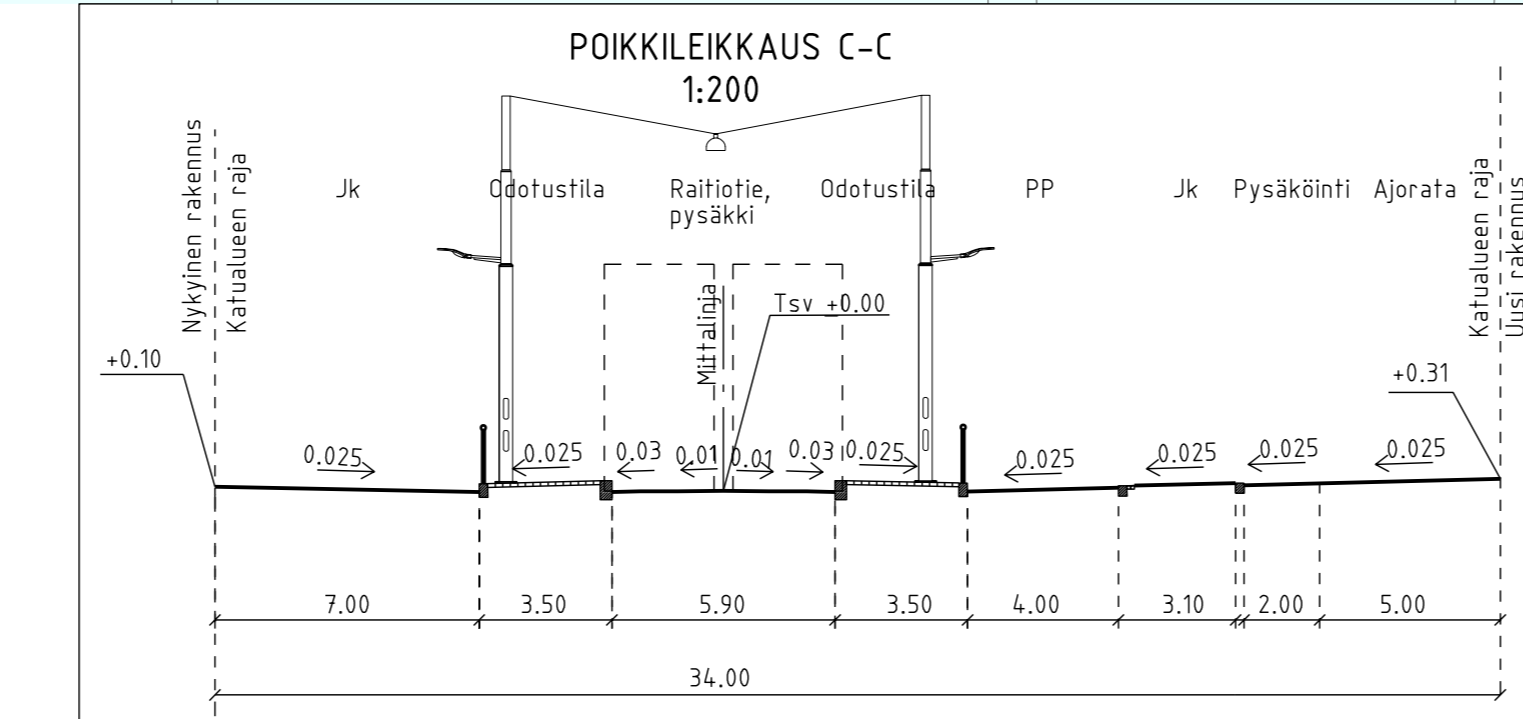


- PIIRUSTUSMERKINNÄT**
- Ajorata, asfaltti
 - Jalkakäytävä ja pp, asfaltti
 - Pyörätie, asfaltti, punainen
 - Valubetoni, harmaa
 - Betonilaatta, harmaa
 - Nupukivi, harmaa, lohkottu
 - Reunatuki, luonnonkivi, harmaa
 - Reunatuki, luiskattu/madallettu, luonnonkivi
 - Reunatuki, upotettu
 - 2:n kiven noppakiviraita
 - Tukimuuri
 - Kaide
 - Yhteiskäyttöpylväs, ratasähkö ja riippuva valaisin
 - Valaisinpylväs
 - Pysäkkikatot
 - Pyöräteline
 - Istutettava lehtipuu tai runkopensas
 - Poistettava rakenne
 - Kadun likimääräinen korkeus
 - Portaali
 - Liikennevalo-ohjattu liittymä
 - Raitiovaunuvalot
 - Betonikivi, musta
 - Betonikivi, valkoinen
 - Nupukivi, sekavärinen, kierrätetty tai lohkottu
 - Noppakivi, sekavärinen
 - Päältä ajettava viherraitiotie/nurmi
 - Perenna/maanpeitepensas
 - Vesialue

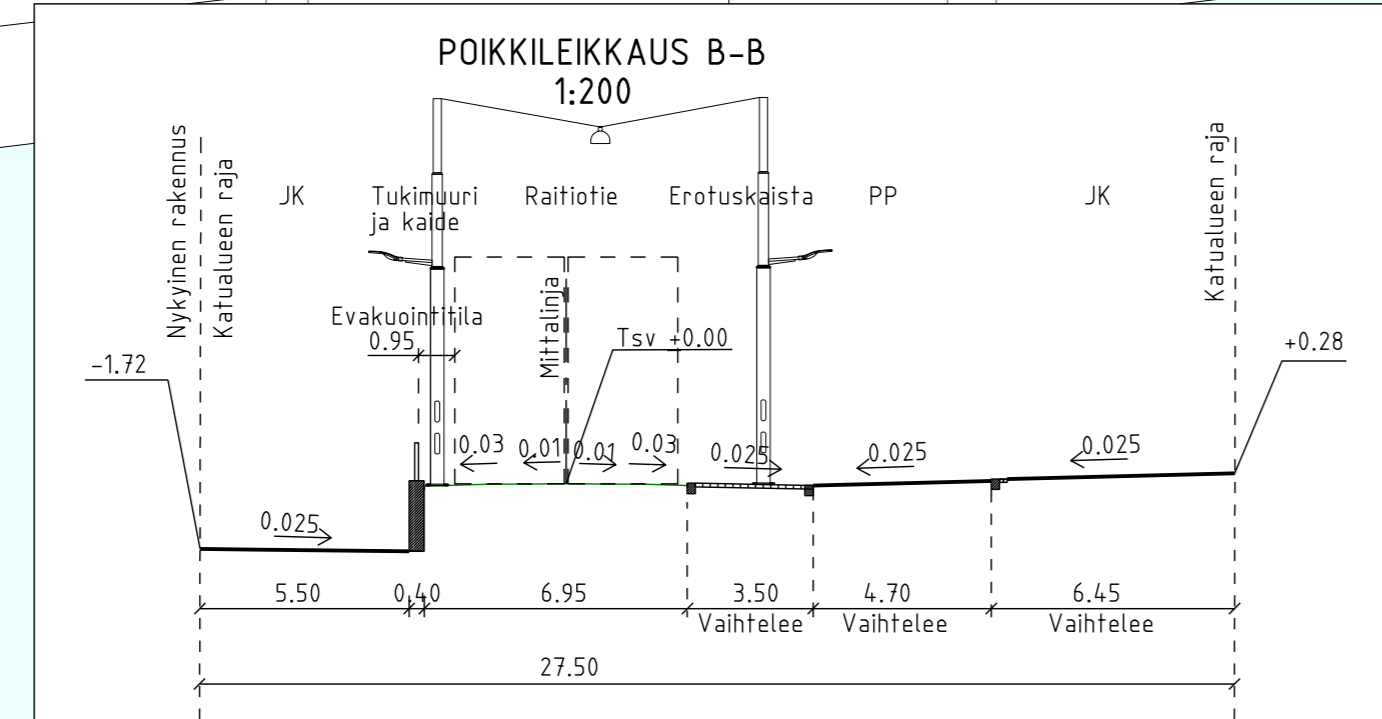

Katu kuivutetaan hulevesiviemäreillä, jotka liitetään Merihaankadulle ja Näinkujalle rakennettaviin uusiin hulevesiviemäriin.

A Lisätty pyöräkaista ja pyörätien kääntymiskaista Merihaankadun liittymään ja liikennevalo suojatielle, erotettu huoltotie		12.5.2021	M. Kulmala	I. Rantanen
Helsinki Kaupunkiympäristön toimiala		www.hel.fi sähköposti: etunimi.sukunimi@hel.fi		
KAUP. OSA, OSA-ALUE				
10. Sörnänen, Vilhonvuori 11. Kallio, Siltasaari				
HAKANIEMENRANTA väällä Merihaankatu - Merihaansilta				
Katusuunnitelma				
MK	LITTYY	314.04/1, 314.16/1	NRO	31403/2
1:500	KORVAA		KHS	
1:200	KORVATTU		KYLK	
	ASEMAKAAVA	12575, 6481, 8428, 12576	HYV.	21.4.2021 R. Putkonen
	LIKENNES.	6927	TARK.	21.4.2021 I. Rantanen
			PROJ.	21.4.2021 A. Lehikoinen
			HYV.	13.4.2021 A. Urjanheimo
			TARK.	13.4.2021 M. Kulmala
			LAAT.	13.4.2021 J. Saarinen

Siltavuorensalmi