



K.osa/Kylä 39 Tapaninkylä		Kortti/Tila 091-39-49-5	Tontti/Rn:o	Viranomaisen merkintöjä varten	
Rakennustoimenpide <b>ERILLISLAITE</b>		Piirustuslaji <b>PÄÄPIIRUSTUS</b>	No <b>1</b>	Korkeus- ja koord. järjestelmä <b>N2000 / ETRS-GK25</b>	
Rakennuskohteen nimi ja osoite <b>Matkaviestintukiasema TAPANINVT28 Rasinkuja 4 00780 Helsinki</b>		Piirustuksen sisältö <b>ASEMAPIIRROS</b>		Mittakaavat <b>1:500</b>  koko: 297 x 420	
 ELISA Oyj / tukiasemat PL 40, 00061 ELISA www.elisa.fi		Suunnitteluala <b>ARK</b>	Työn n:o	Piir. n:o <b>01</b>	Muutos
Pääsuunnittelija Rejlers Finland Oy, RI Veikko Erola		Kohteen suunnittelutunnus Elisa Oyj / Tapaninv28, P14869			
Suunnittelija Rejlers Finland Oy, Veikko Erola		 www.rejlers.fi		Pvm 24.2.2021	

Riippuen eri pylvästoimittajien mallista:  
 Ristikko-osien muoto (kolmio tai neliö) ja ristikko-osien (kolmion tai neliön) sivun pituus vaihtelee noin 600 - 700 mm välillä.  
 Putkiosien halkaisija vaihtelee noin 600 - 800 mm välillä.  
 Pylvästoimittajan rakennesuunnittelija mitoittaa ja suunnittelee pylvään rakenteen tarkemmin rakennepiirustuksessaan.

Väri, pylvään ristikko-osat ja kiipeilytikas ristikko-osien kohdalla:

- sinkitty (väri "vaalea harmaa, sinkitty")



Väri, pylvään putkiosat, kiipeilytikas ja kiipeilyesteet putkiosien kohdalla:

- RAL 7001 hopean harmaa




Värit, laitesuoja:

- Vaakarimaverhous  
 RAL 7024 grafiitti harmaa




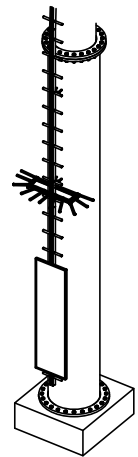

Tulostetut värisävyt voivat tulostusteknisistä syistä poiketa hieman sävystä.



Kiipeilyesteet tikkaaseen (2 kpl) pylvästoimittajan malliston mukaan:

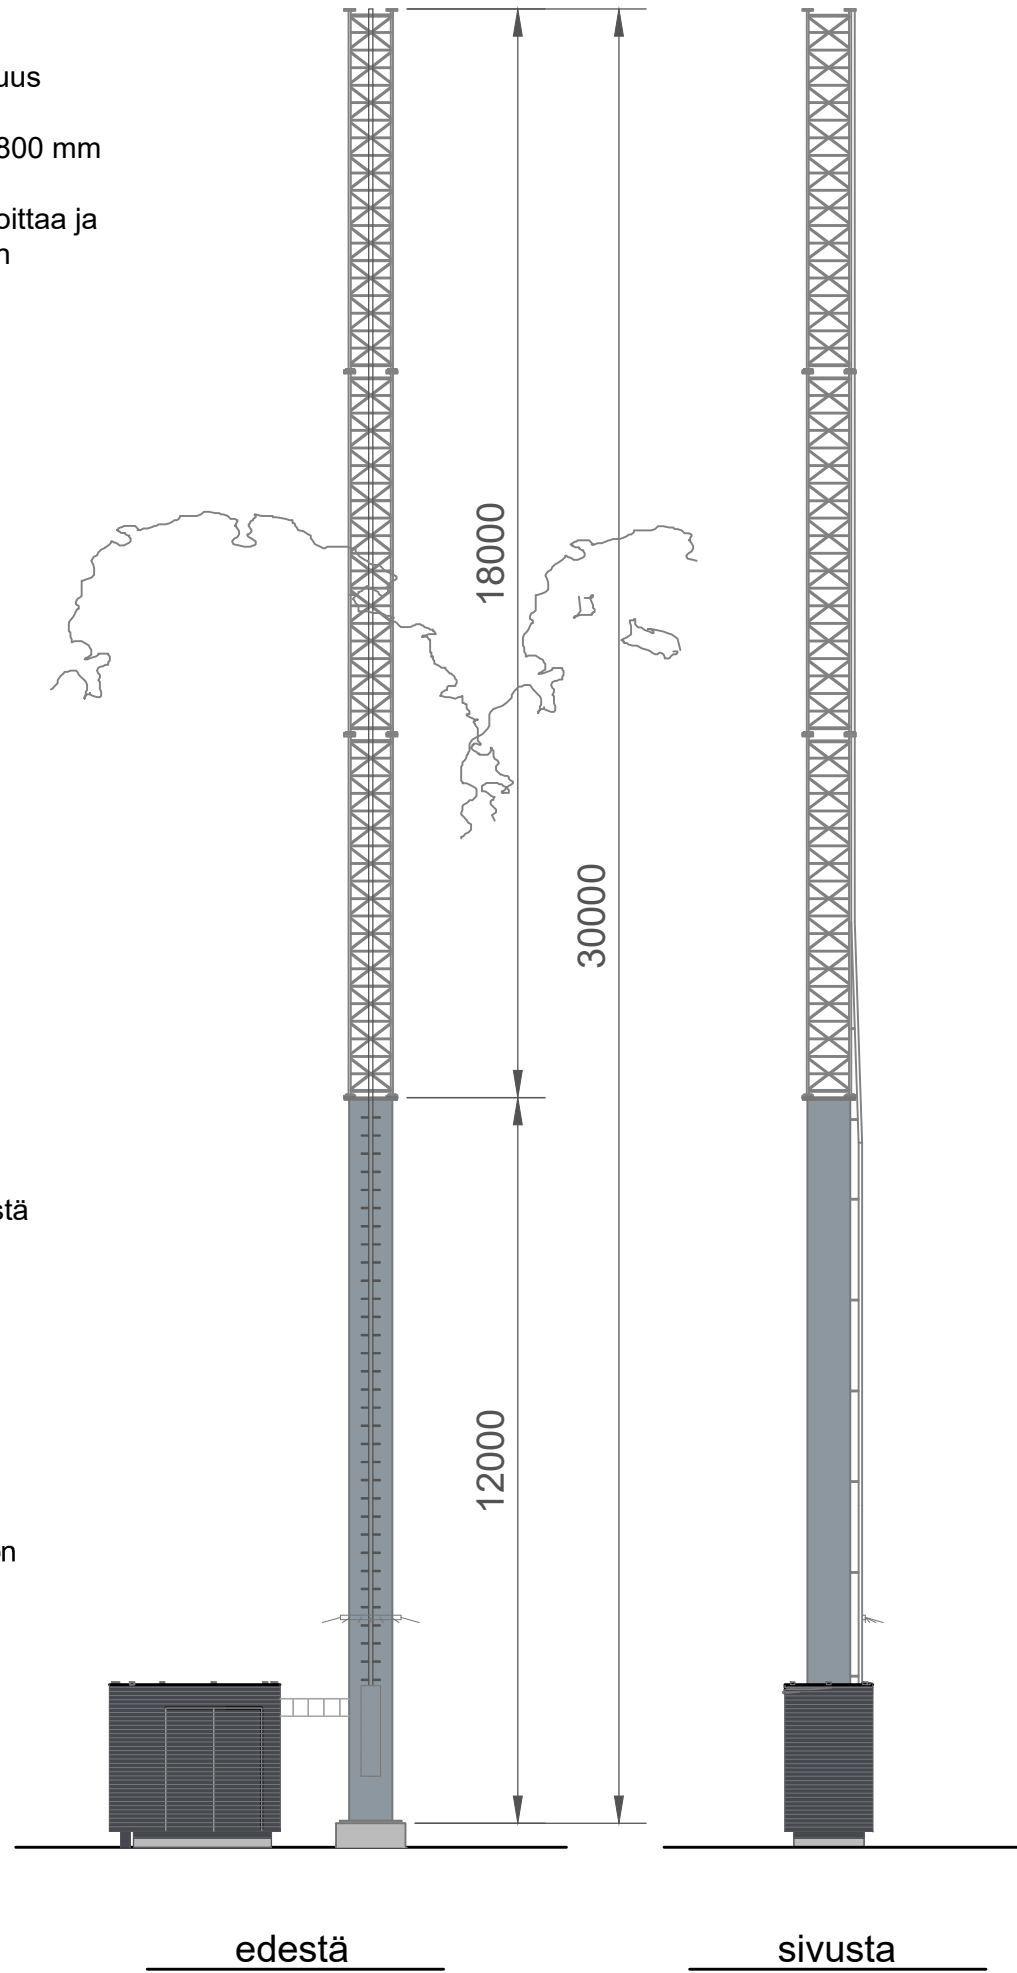- piikkieste
- ja levy



K.osa/Kylä 39 Tapaninkylä		Kortt./Tila 091-39-49-5	Tontti/Rn:o	Viranomaisen merkintöjä varten	
Rakennustoimenpide ERILLISLAITE		Piirustuslaji PÄÄPIIRUSTUS	No 3(3)	Korkeus- ja koord. järjestelmä N2000 / ETRS-GK25	
Rakennuskohteen nimi ja osoite Matkaviestintukiasema TAPANINVT28 Rasinkuja 4 00780 Helsinki		Piirustuksen sisältö JULKISIVUPIIRUSTUS		Mittakaavat 1:125	koko: 297 x 420
 ELISA Oyj / tukiasemat PL 40, 00061 ELISA www.elisa.fi		Suunnittelu ARK	Työn n:o	Piir. n:o 03	Muutos
Pääsuunnittelija Rejlers Finland Oy, RI Veikko Erola		Kohteen suunnittelutunnus Elisa Oyj / Tapaninv28, P14869			
Suunnittelija Rejlers Finland Oy, Veikko Erola		 www.rejlers.fi		Pvm 8.4.2021	