



- PIIRUSTUSMERKINNÄT**
- Ajorata/jalkakäytävä/jk-pp, asfalttia
 - Pyöräkaista, punainen, pinnoite
 - Noppakiveys, sekavärinen
 - Betonikiveys, valkoinen
 - Betonikiveys, musta
 - 2m kiven valkoinen betonikiviraita
 - 3m kiven harmaa noppakiviraita
 - Raitiotiealue, nykyinen
 - Nurmetus
 - Kadun likimääräinen korkeusasema
 - Kadun nykyinen korkeusasema
 - Istutettava lehtipuu ja istutettava lehtipuu juuristorilla
 - Nykyinen lehtipuu
 - Poistettava puu
 - Reunatuki, luonnonkivi, punainen
 - Madallettu reunatuki, luonnonkivi, punainen
 - Luiskattu reunatuki, luonnonkivi, punainen
 - Upotettu reunatuki, luonnonkivi, punainen
 - 2m kiven harmaa noppakiviraita
 - 3m kiven harmaa noppakiviraita
 - Pysäkkikatotos
 - Pyöräiluteline
 - Penkki, selkänajallinen
 - Roska-astia
 - Kaide
 - Liikennevalo-ohjattu liittymä
 - Liikennevalopylväs
 - Liikennevaloluokeporttaali
 - Porttaali
 - Pyöräliikenteen liikennevalopylväs
 - Painonappilylväs
 - Ripustusvalaisin
 - OP Pylväs
 - OYKP Yhteiskäyttöpylväs
 - Katu kuivutetaan hulevesiviemärellä.

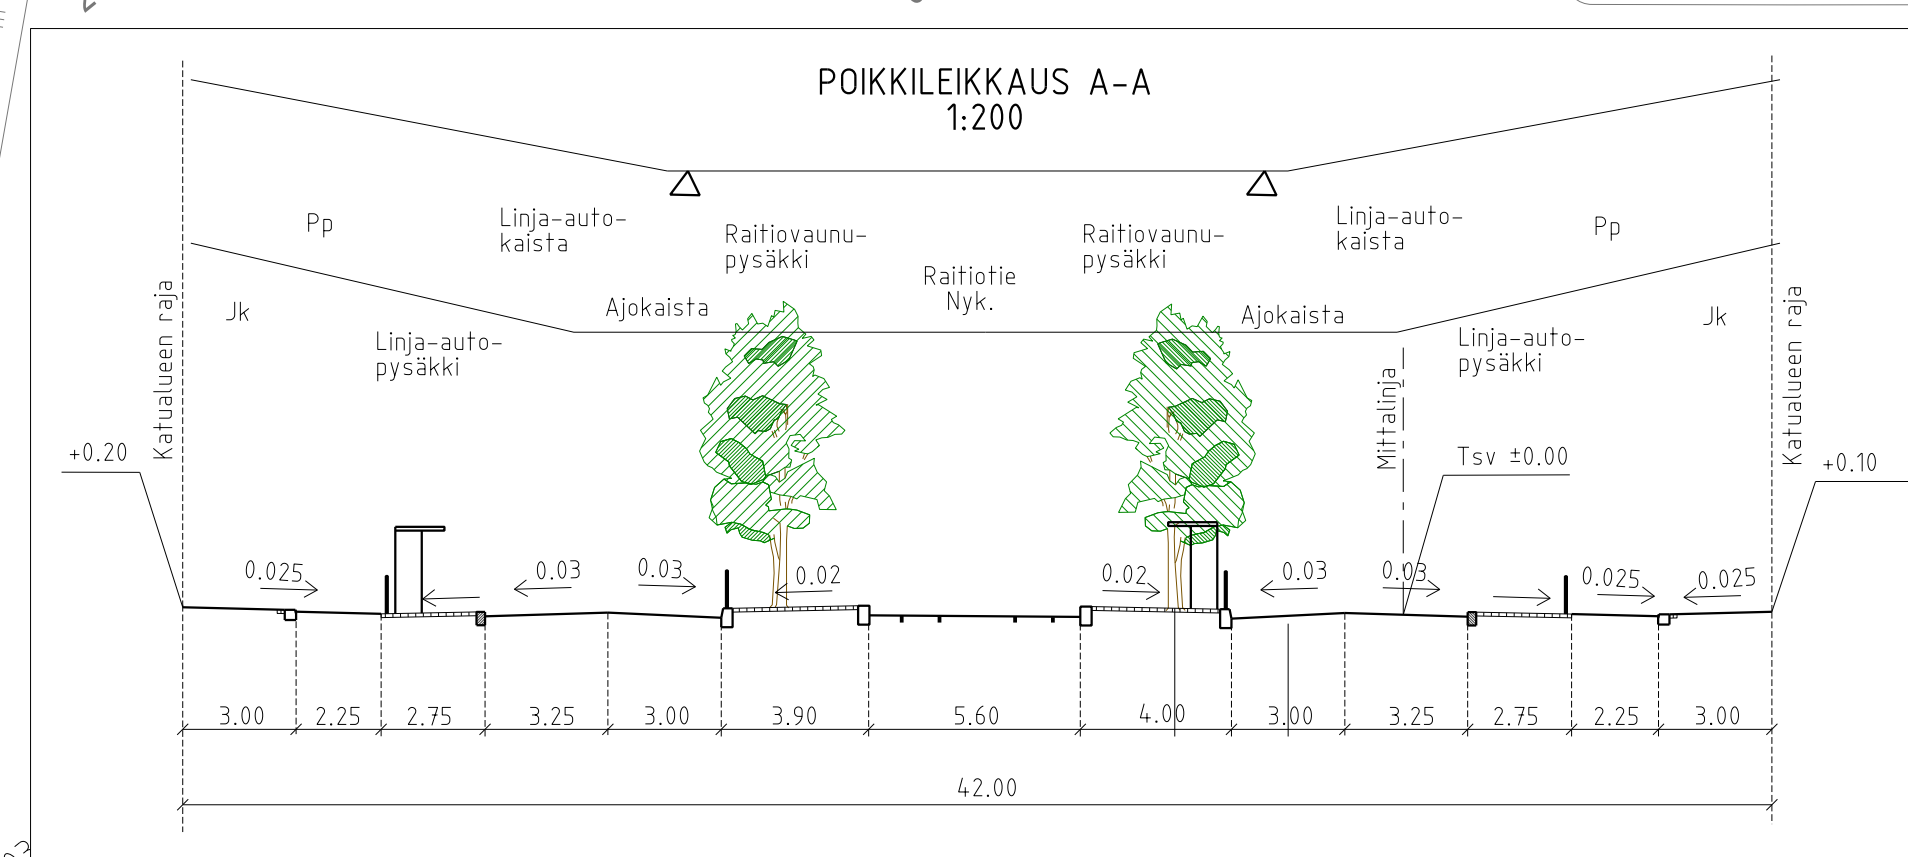

A Asemakaavojen numerot päivitetty		30.4.2019 J. Väätäinen M. Kaalikoski	
Helsinki Kaupunkiympäristön toimiala		www.hel.fi sähköposti: etunimi.sukunimi@hel.fi	
22. Vallila, 220 Vallila			
MÄKELÄNKATU väliä Kumpulantie-Sysmäkuja			
Katusuunnitelma			
NK	LITTYVÄ	NRO	KHS
1:500	KORVAUS	30901/1	KYLK
1:200	KORVATTU	TASOKOORDINAATIT:	HYV.
	ASEMAKAAVA	688, 859	1.3.2019
	LIKENNES.	989, 1269	TASK.
		N2000	1.3.2019
		6944	PROJ.
			1.3.2019
			M. Kaalikoski
			HYV.
			1.3.2019
			TASK.
			1.3.2019
			I. Rantanan
			1.3.2019
			J. Väätäinen
			V. Siltanen / A. Heino

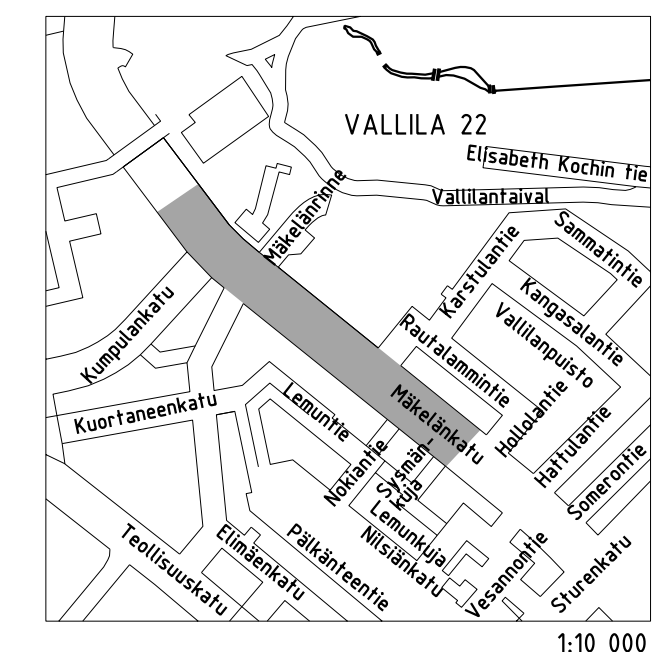