

RAKENNUKSEN PALOLUOKKA ON P 3

RAKENNUS VARUSTETAAN KONEELLISELLA ILMANVAIHDOLLA NYKYISIÄ ASETUKSIA VASTAAVASTI


HUONEISTOALA 410,2 m<sup>2</sup>  
 HYÖTYALA 344,8 m<sup>2</sup>  
 KERROSALA 459 m<sup>2</sup>  
 KERROSALA 459 m<sup>2</sup>  
 TILAVUUS 1495 m<sup>3</sup>  
 ASKELÄÄNITASOLUKU 72 dB

TILAT:	Hym <sup>2</sup>	
	A	B
LASTEN KOTIALUEET		
RYHMÄ- JA LEPOLUONEET	73,5	73,5
PESUHUONE, WC, T	20,1	20,1
MÄRKÄTEINEN	17,3	17,3
ETEINEN	110,9	110,9
YHTEISKÄYTTÖTILAT		
PIENRYHMÄTILAT	28,8	
HENKILÖKUNTAHUONE	16,0	
	44,8	
HENKILÖKUNTATILAT		
TOIMISTO	12,0	
SOSIAALITILAT N/M	18,6	
	30,6	
HUOLTOTILAT		
RUOKAHOULTO	26,5	
SIIVOUS JA VAATEHUOLTO	13,9	
KESKUS- JA LINNAVAATEVAR.	7,2	
	47,6	
HYÖTYALA YHT.	344,8	m <sup>2</sup>

⊕0.000 = LATTIAN KORKEUSASEMA +14.600

**PIIRUSTUKSISÄ KÄYTETTY VANHAA HELSINGIN KAUPUNGIN KORKEUSJÄRJESTELMÄÄ JA KOORDINAATISTOA VUODELTA 1998**

Kaupunginosa/kyliä	Korttelitila	Tontti/Rn:o	Viranomaisen arkistointimerkintöjä varten
43	43 150	3	
Rakennusluokitus		Piirustustyyli	Juoks. nro
pysyvä rakennus		PÄÄPIIRUSTUS	
Rakennuskohteen nimi ja osoite		Piirustuksen sisältö	Mitakaavat
LASTENPÄIVÄKOTI ILVES HILLERIKUJA 1 00800 HELSINKI		POHJAPIIRUSTUS	
Suunnittelutoimiston tiedot		Tiedoston nimi: OIKUAVI - HILLERIKUJA 1000 - PIIRUSTUKSET	
ARKKITEHTITOIMISTO RAUHALAMMI OY TUOMARILANTIE 4 / VANHAASEMA 02760 ESPOO		p. 09-426 665 s. antti@rauhalami.fi	
Piirtäjä	Suunnittelija	Työnumero	
IR	AR	452017	
Päiväys	Suunnittelua ja piirustusnumero		Muutos
28.4.2021			

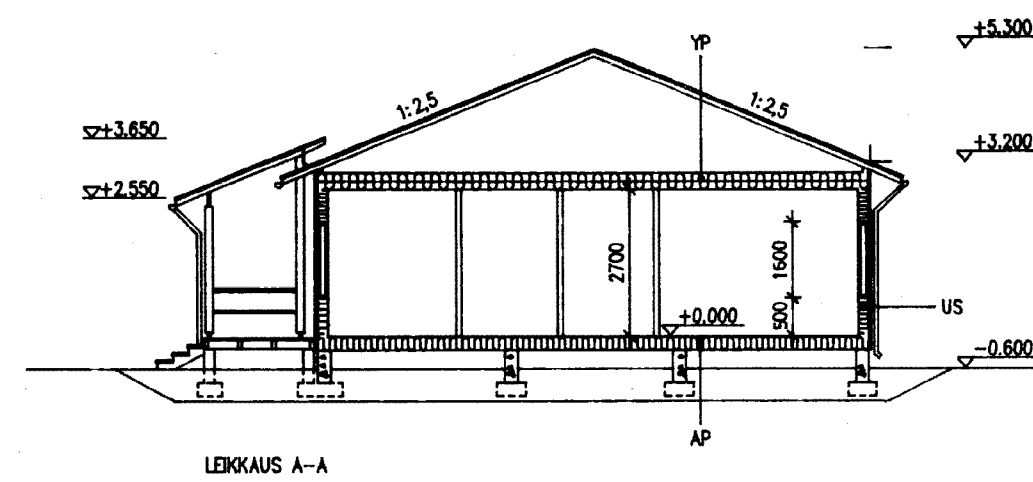

LATTIAKORRKO (+0.000) = +14.600

**YLÄPOHJA (YP)** K=0,21 W/m<sup>2</sup>K  
 -MUOTOPELTI  
 -VESKATTORAKENTEET  
 -TUULETTUVA ULKAKOTILA  
 -LÄMMÖNERISTE, MINERAALIVILLA  
 -MUOVIKALVO  
 -HÄRVÄ LAUDOITUS  
 -SISÄVERHOUSLEVY

**ULKOSEINÄ (US)** K=0,27 W/m<sup>2</sup>K  
 -ULKOVERHOUSLAUTA  
 -TUULETUSRAKO  
 -TUULENSUJALEVY  
 -LÄMMÖNERISTE, MINERAALIVILLA  
 -MUOVIKALVO  
 -SISÄVERHOUSLEVY

**ALAPOHJA (AP)** K=0,21 W/m<sup>2</sup>K ASKELÄÄNITASOLUKU 72 dB  
 -LATTIAPÄÄLLE, MUOVIMATTO  
 -PÖNTÄTTY LASTULEVY TAI VANERI  
 -LATTIAPANNAJAT+ LÄMMÖNERISTE, MIN.VILLA  
 -RAKENNUSLEVY  
 -SUOJALAUDAT  
 -TUULETETTU ALUSTILA

**VALUSEINÄ (VS 1)** 44 dB  
 (Väpöteollinen elementtien välillä)

-RAKENNUSLEVY  
 -RUNKO 95 MM + MYL  
 -RAKENNUSLEVY

**ILMARAKO 30 MM (ELEMENTTISÄÄMÄT)**

-RAKENNUSLEVY  
 -RUNKO 95 MM + MYL

**VALUSEINÄ (VS 2)** 30 dB

-RAKENNUSLEVY  
 -RUNKO 95 MM + MYL  
 -RAKENNUSLEVY

**PIIRUSTUKSISÄ KÄYTETTY VANHAA HELSINGIN KAUPUNGIN  
 KORKEUSJÄRJESTELMÄÄ JA KOORDINAATISTOA VUODELTA 1998**

Kaupunginosa/kylä 43	Korttelitila 43 150	Tontti/Rn:o 3	Viranomaisten arkistointimerkintä varten
Rakennustoimenpide määräaikainen rakennus	Piirustuslaji PÄÄPIIRUSTUS		Juoks. nro
Rakennuskohteen nimi ja osoite LASTENPÄIVÄKOTI ILVES HILLERIKUJA 1 00800 HELSINKI	Piirustuksen sisältö LEIKKAUS		Mittakaavat 1/100

Suunnittelutoimiston tiedot  
 ARKHITEHTITOIMISTO RAUHALAMMI OY  
 TUOMARILANTIE 4 / VANHA ASEMA p. 09-626 665  
 02780 ESPOO s. antti@rauhalammi.fi



Piirtäjä  
IR

Päiväys  
28.4.2021

Suunnittelija  
AR

Vastuullinen suunnittelija

Työnumero  
452017

Tiedoston sijainti: C:\Kuvat - kuvien\HELSINKI\15005\_1\KEMARPIIRUSTUS\AR

Suunnitteluala ja piirustusnumero


Muutos

Antti Rauhalampi arkkitehti Safa


**ARK 03**




JULKISIVU LOUNAASEEN

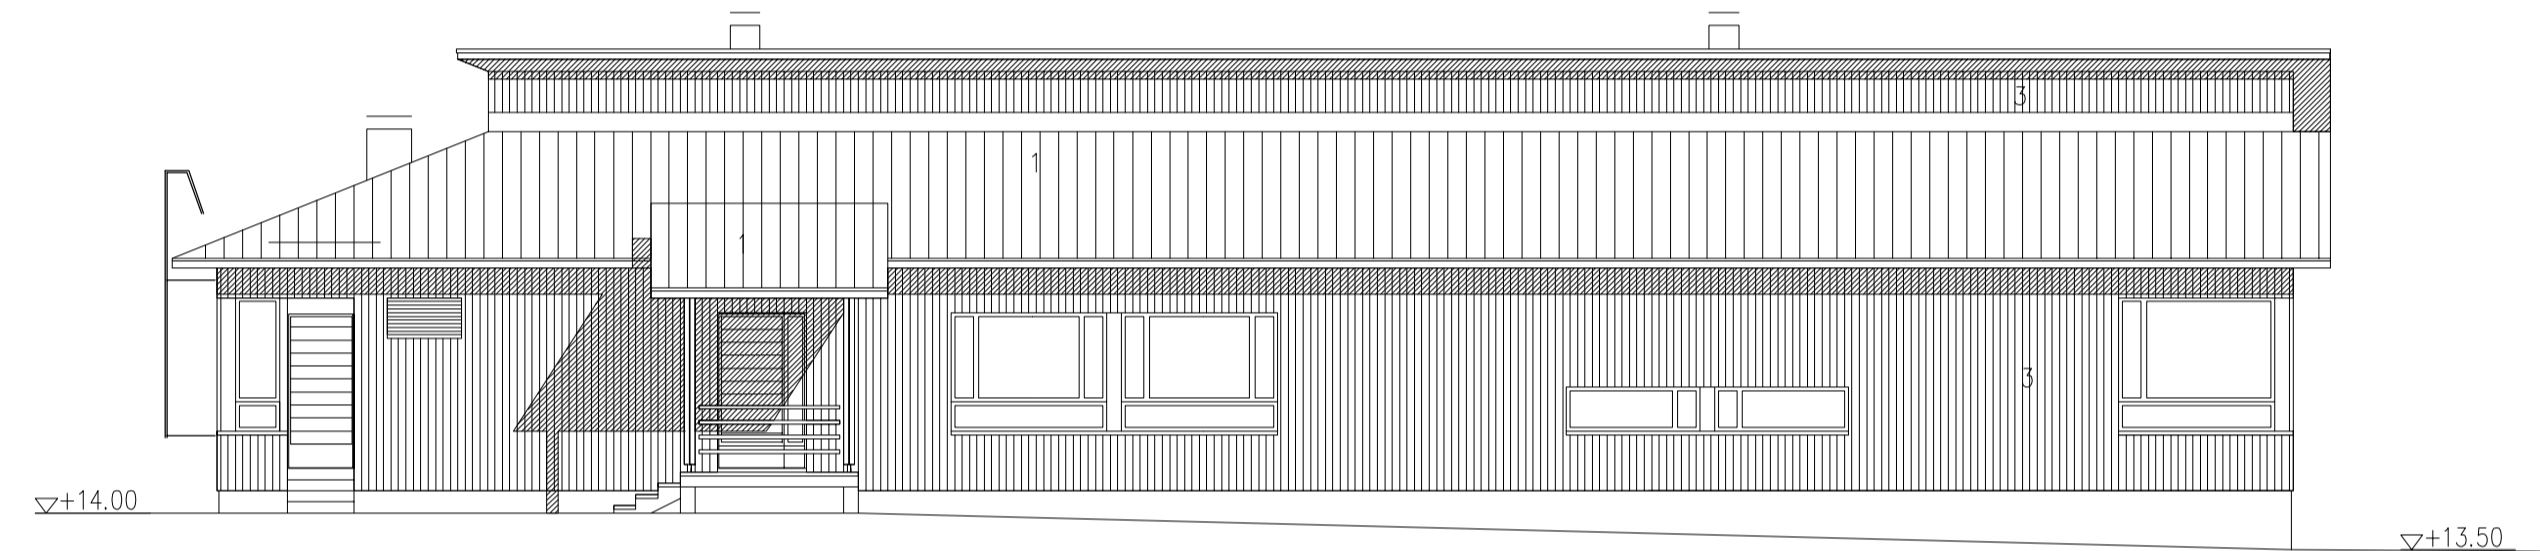

JULKISIVU LUOTEeseen (HILLERIKUJALLE)

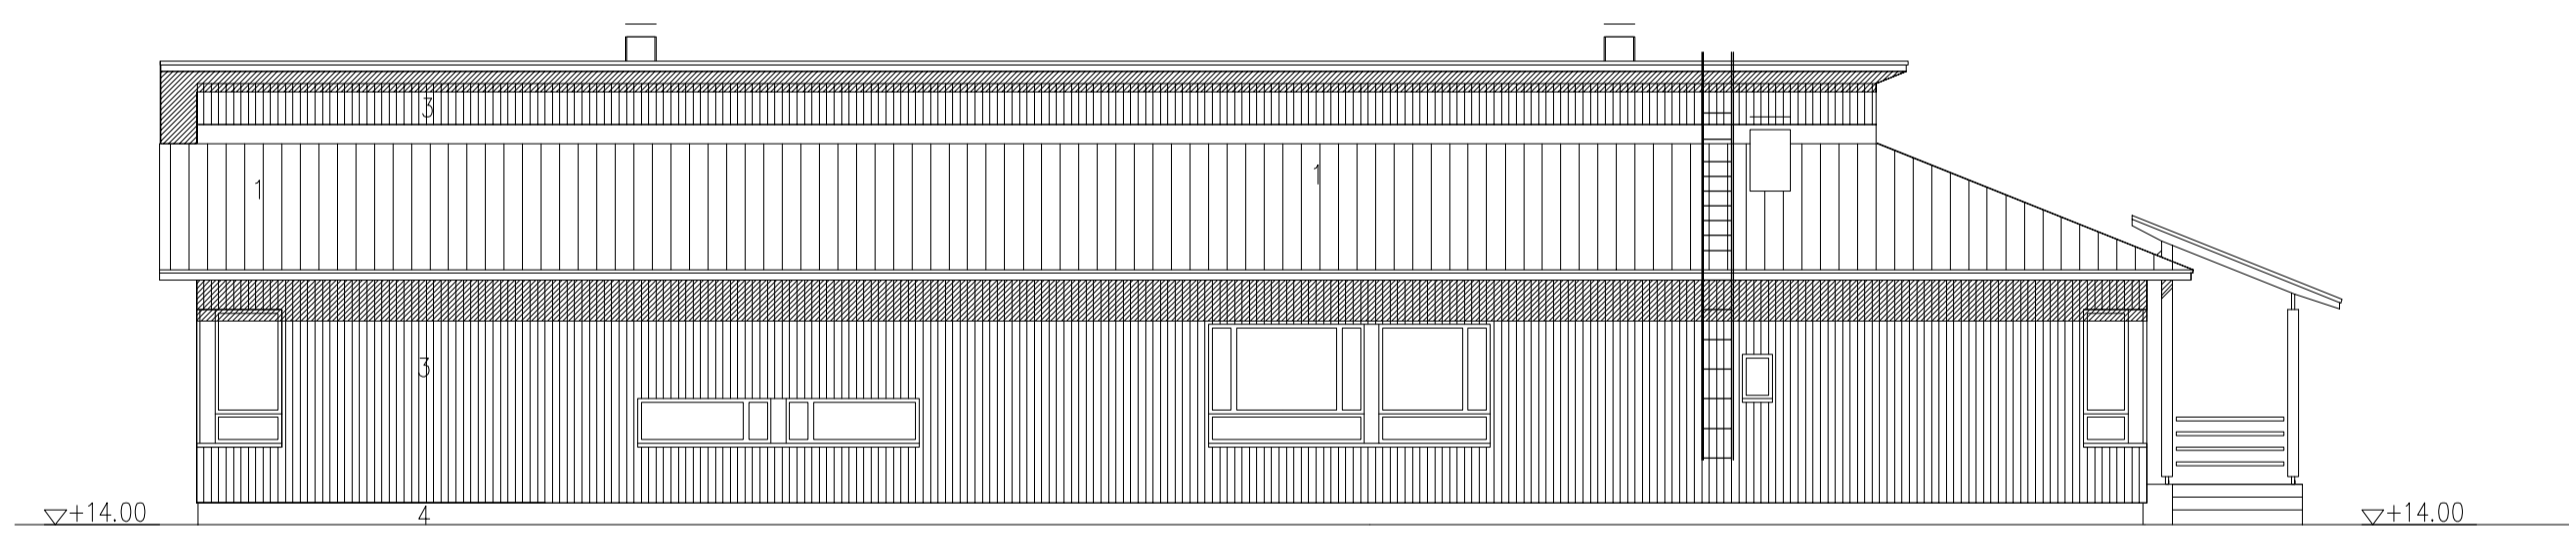

JULKISIVU KOILLISEEN

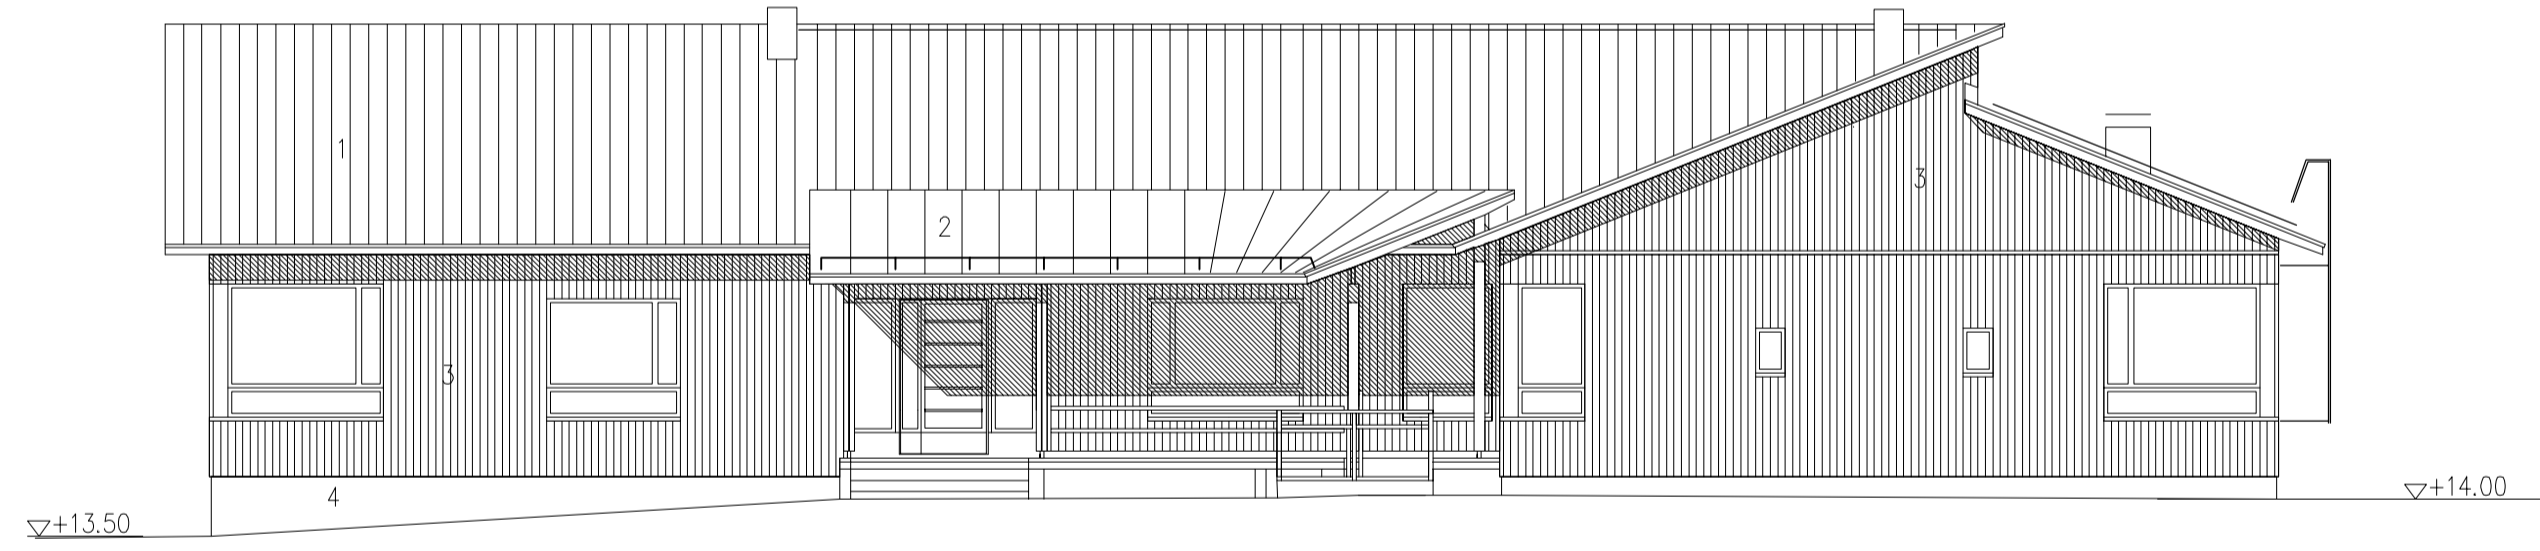

JULKISIVU KAAKKOON

- 1 TERÄSPUIMULEVY AALTOPROFILI MUOVIPINNOITETTU RR 750 TILERPUNAINEN
  - 2 KONESAUMATTU PELTI MUOVIPINNOITETTU RR 750 TILERPUNAINEN
  - 3 PUOLIPONTTELUAITA HIENOSAHATTU MONICOLOR NOVA G903
  - 4 SOKKELIVERHUSLEVY VAHDETAAN SEMENTTIKUITULEVYKSI ESIM CEMBRIT BETONIHARMAA
- IKKUNAT VALKOISET PUUPUITTEET

**PIIRUSTUKSISÄ KÄYTETTY VANHAA HELSINGIN KAUPUNGIN KORKEUSJÄRJESTELMÄÄ JA KOORDINAATISTOA VUODELTA 1998**

Kaupunginosa-lylyä 43	Korttelitila 43 150	Tontti/Rn:o 3	Viranomaisen arkkitehtimerkintä varten	Joksi. no
Rakennustyyppi pysyvä rakennus	PIIRUSTUS	PIIRUSTUKSEN SISÄLTÖ	Mittakaavat	
Rakennuskohteen nimi ja osoite LASTENPÄIVÄKOTI ILVES HILLERIKUJA 1 00800 HELSINKI	JULKISIVUT			1/100
Suunnitteluyhtiön nimi ARKKITEHTITOIMISTO RAUHALAMMI OY TUOMARILANTIE 4 / VANHAASEMA 02700 ESPOO	Suunnittelija AR	Työnumero 452017	Tekijän nimi Antti Rauhalampi	Muutos
Päiväys 28.4.2021	Vastuullinen suunnittelija	Suunnittelun ja piirustuksen numero		

Antti Rauhalampi arkkitehti Sata **ARK 04**