


15.1.2021 16.41.20

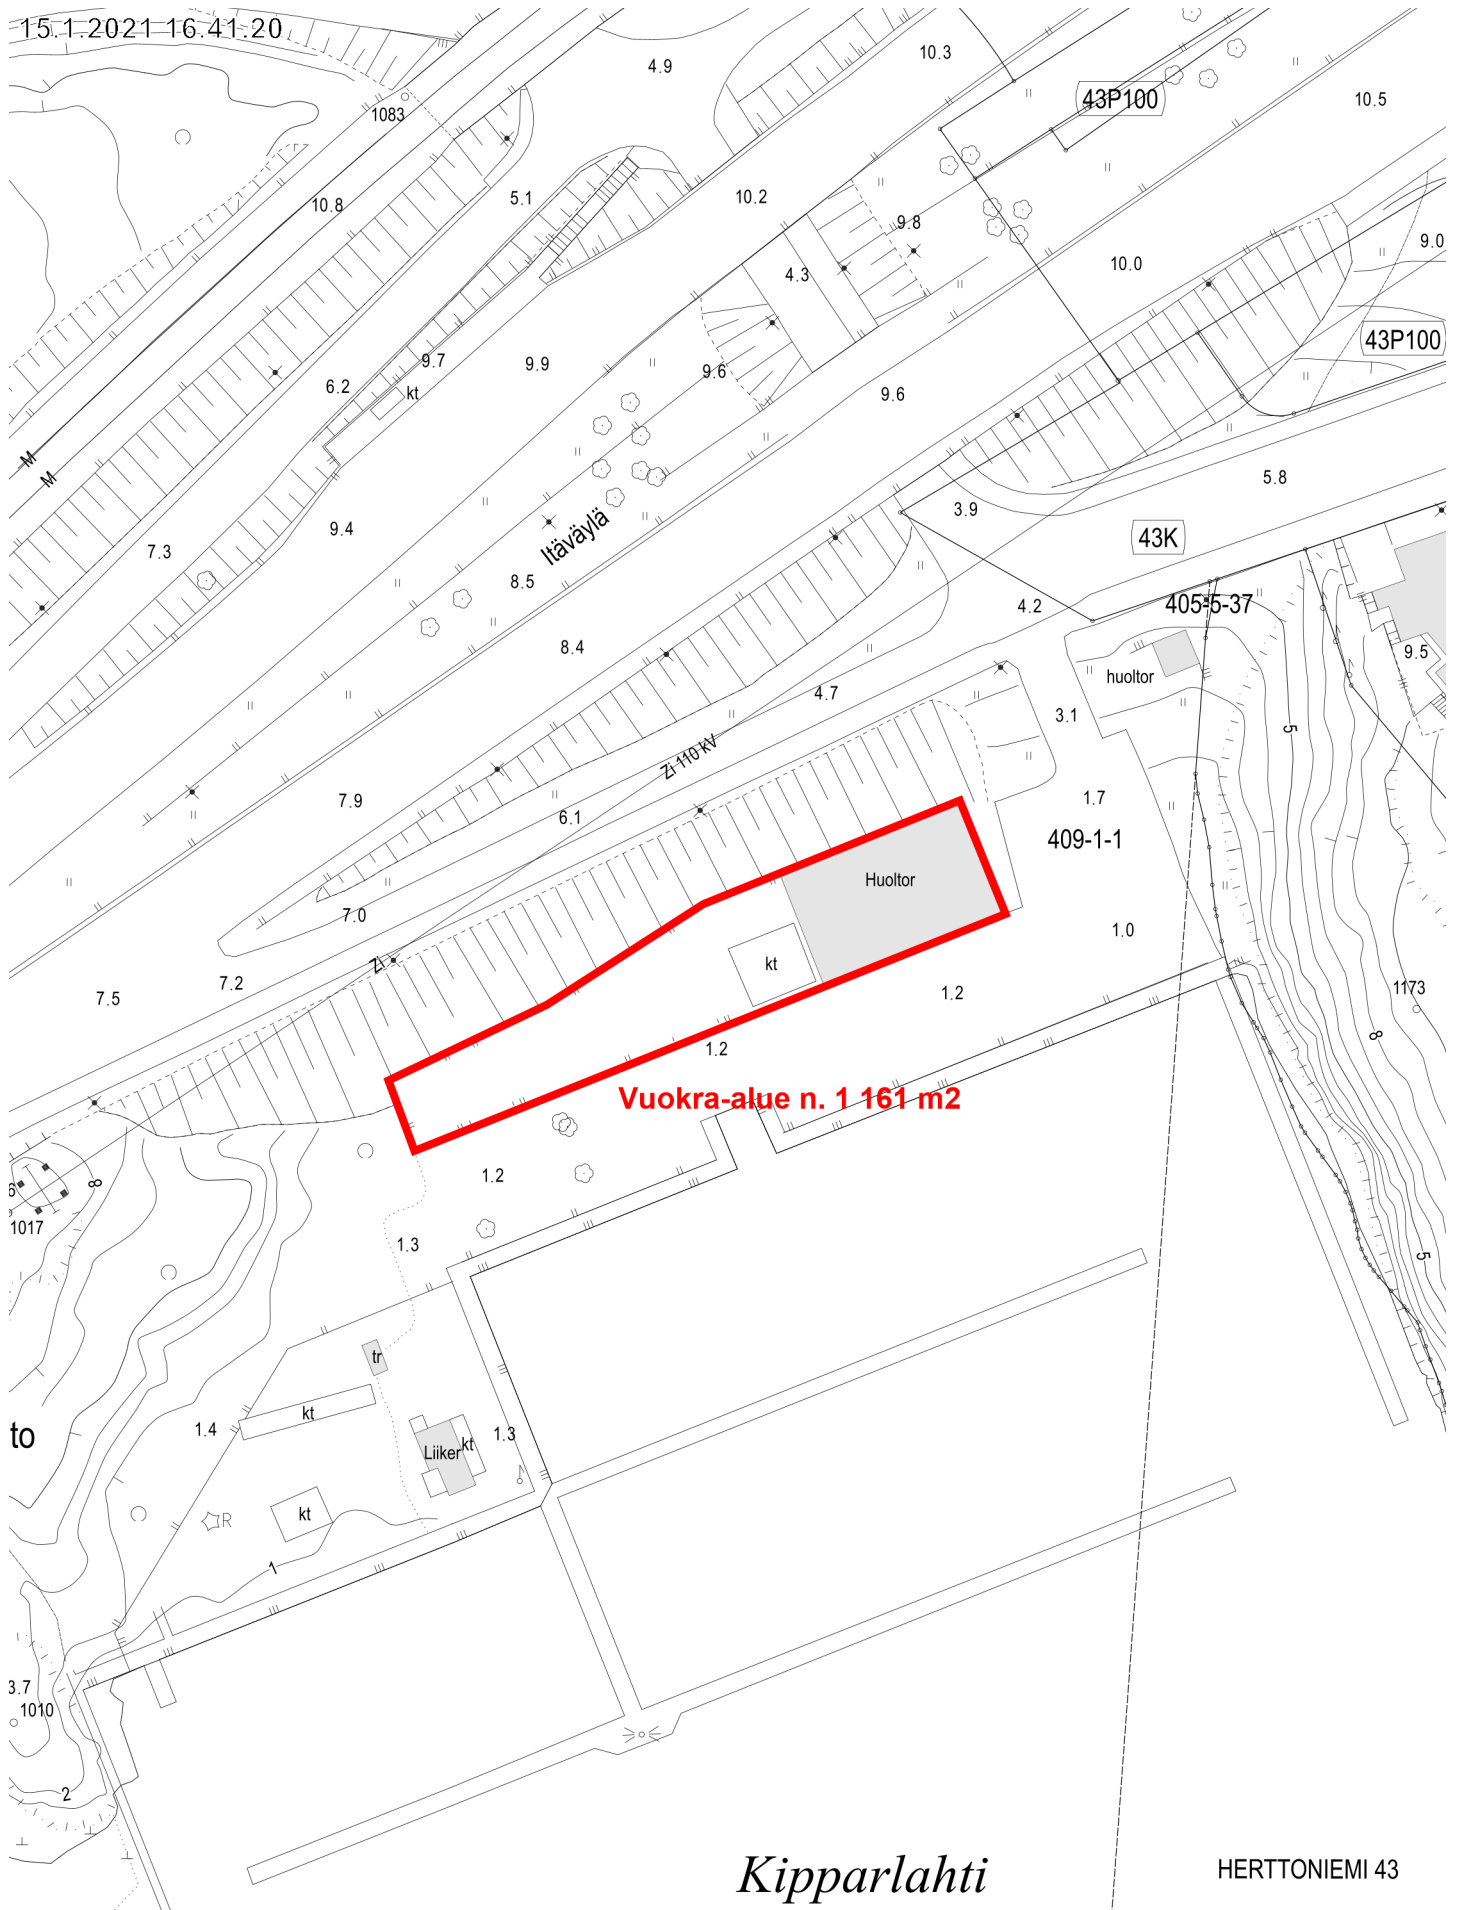

Vuokra-alue n. 1 161 m²

Kipparlahti

HERTTONIEMI 43

409-1-1

405-876-1

20 m

1:1 000

Kantakartta, harmaa ©Helsingin kaupunki