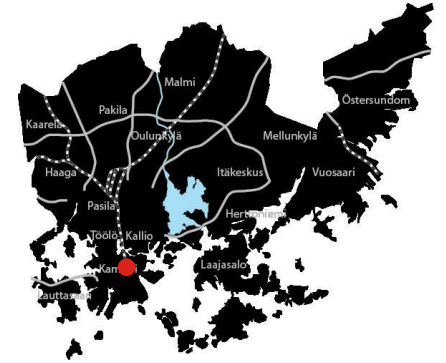
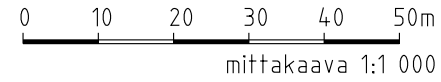

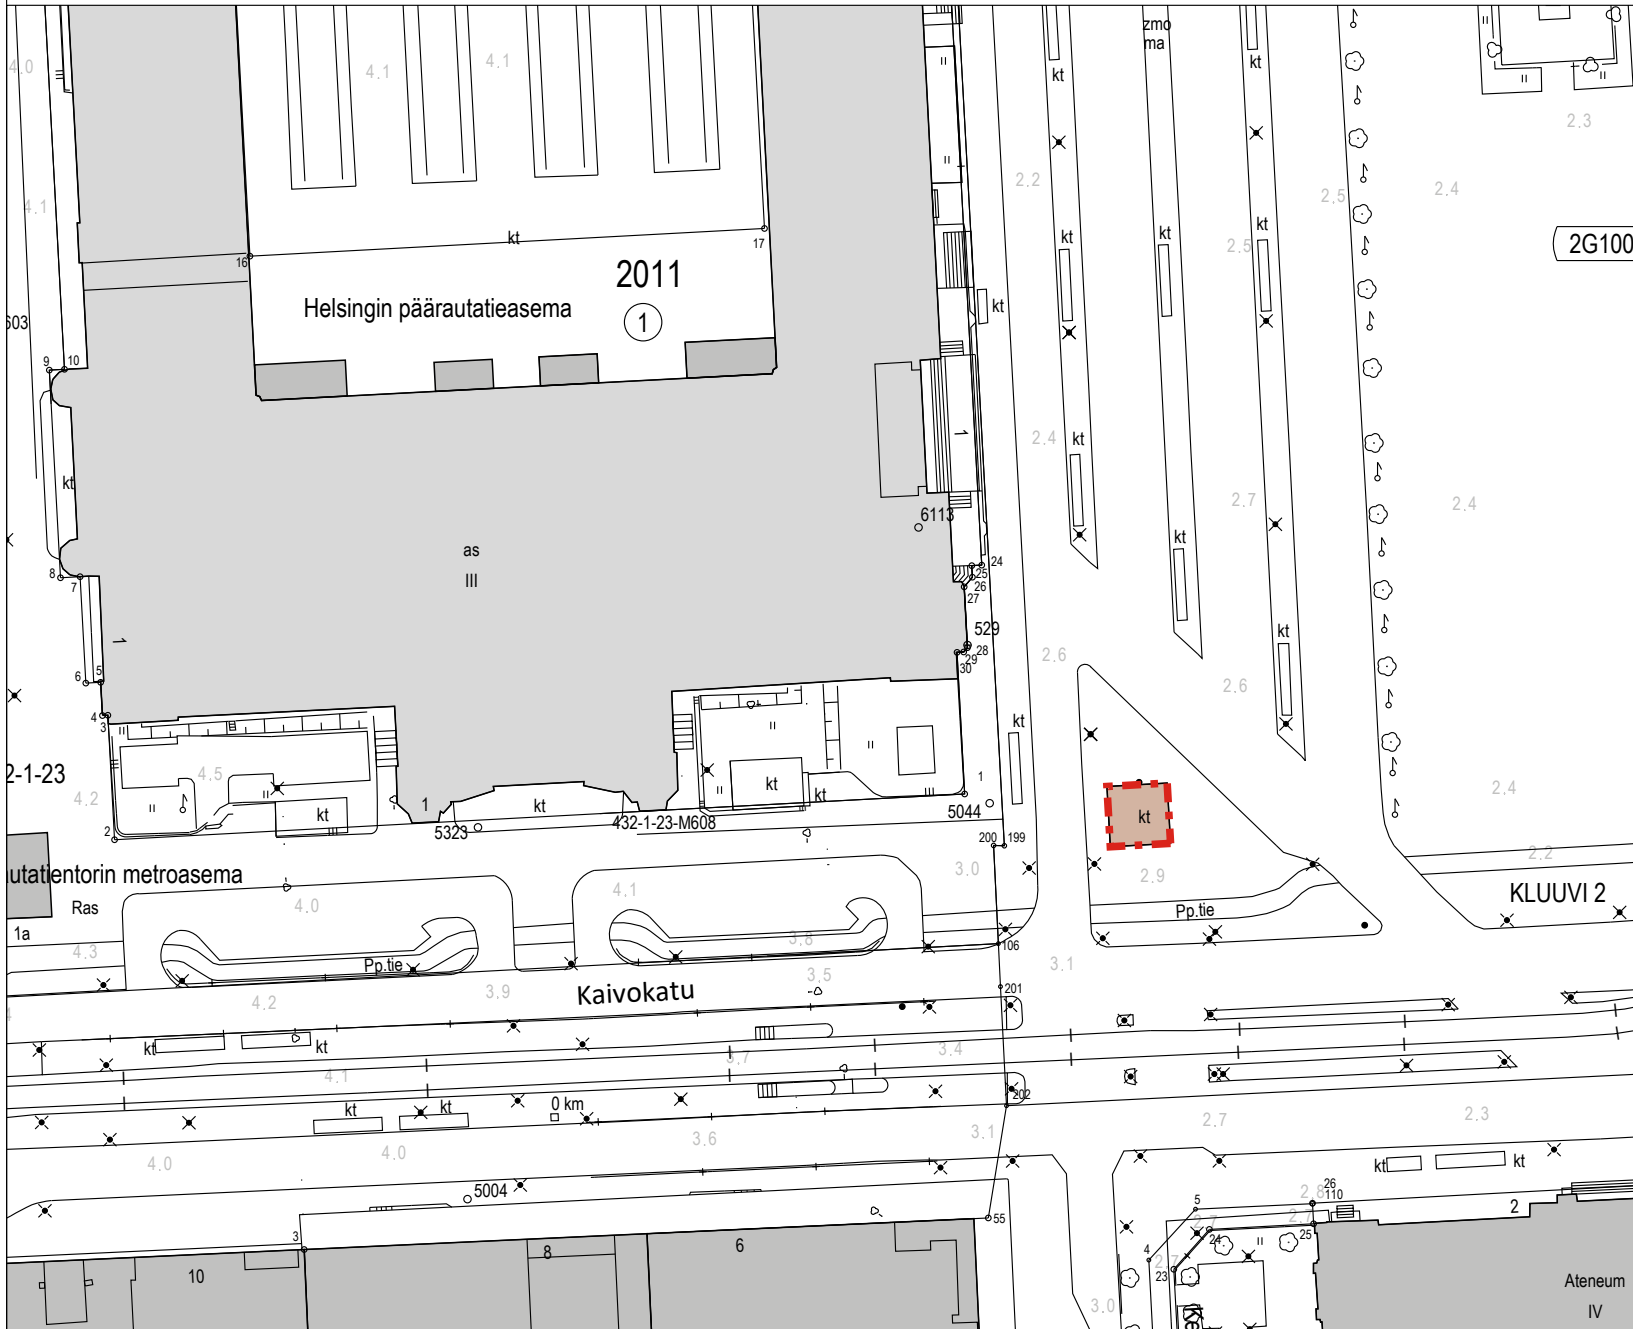


RAUTATIEASEMAN R-KIOSKI



 Vuokrattava alue



Tiedot tarkistettu 10.3.2022

Kiinteistötunnus / tonttinumero	91-2-9902-100-4	
Osoite	Elielinaukio, länsisiipi 1, 00100 HELSINKI	
Vuokra-aika	Alkupaivamaara	Loppupaivamaara
Pinta-ala m ²	Kaavan mukainen / käytetty / jäljellä oleva rakennusoikeus m ²	
Lisätiedot	Kaava 1710 / 8.2.1938	