


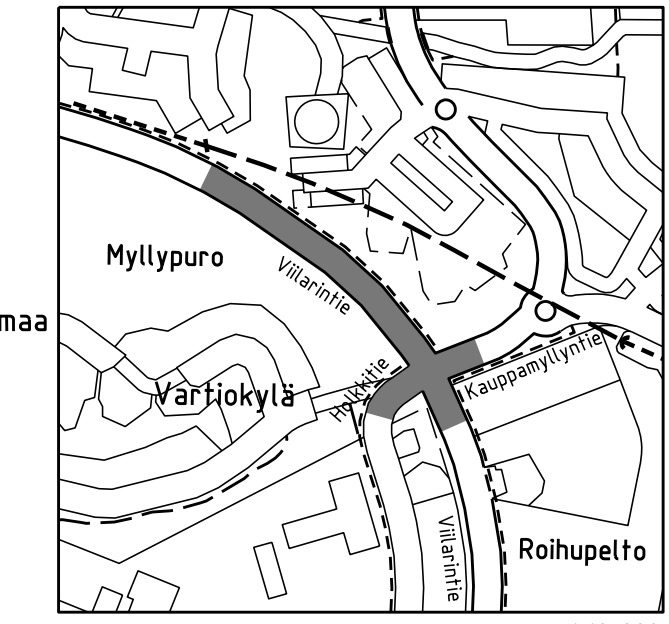


- PIIRUSTUSMERKINNÄT**
- Ajorata/jalkakäytävä ja pyörätie, asfalttia
  - Pyörätie, punainen asfaltti/punainen pinnoite
  - Betonikiveys, vaalean harmaa 3:n kiven harmaa nupukiviraita
  - Betonikiveys, punamusta
  - Betonikiveys, musta
  - Noppakiveys, punainen
  - Noppakiveys, harmaa
  - Nurmikiveys
  - Kiviheitoke
  - Nurmetus
  - Lehtipensas, matala
  - Niitty
  - Suunnitella oleva rakennus
  - Raitioalue, betoni / nurmetus
  - Raitiotien ylityspaikka, betoni
  - Istutettava lehtipuu, lehtipuu juuristorilla
  - Nykyinen metsä
  - Kadun likimääräinen korkeusasema +3.0

- Kiskot
  - Tukimuuri
  - Reunatuki, luonnonkivi, punainen/harmaa
  - Reunatuki, madallettu/tuiskattu, luonnonkivi, punainen/harmaa
  - Reunatuki, upotettu, luonnonkivi, punainen/harmaa
  - 2:n kiven punainen noppakiviraita
  - 3:n kiven punainen noppakiviraita
  - Kaide
  - Pysäkkikatolot
  - Liikennevalo-ohjattu liittymä
  - Raidesähköpölvän valaisimilla
  - Valaisinpölväs
- Kadun kuivatus hoidetaan katukohtaisella hulevesiviemäröinnillä.



Reuna-alue +0.15  
 Jalkakäytävä -3.30  
 Pyörätie 2.50  
 Ajokaista 4.00  
 Raitiotie 7.10  
 Ajokaista 4.00  
 Puukaista 3.50  
 Pyörätie 3.00  
 Jalkakäytävä 3.00  
 Reuna-alue 1.00  
 Kallioseinämä -0.50  
 Reuna-alue -0.60

Reuna-alue -2.40  
 Jalkakäytävä 2.50  
 Pyörätie 2.50  
 Odotustila 2.74  
 Pysäkkisyvennys 3.00  
 Ajokaista 3.50  
 Raitiotie -6.40  
 Ajokaista 3.00  
 Puukaista 3.50  
 Pyörätie 2.50  
 Jalkakäytävä 3.00  
 Reuna-alue -1.60

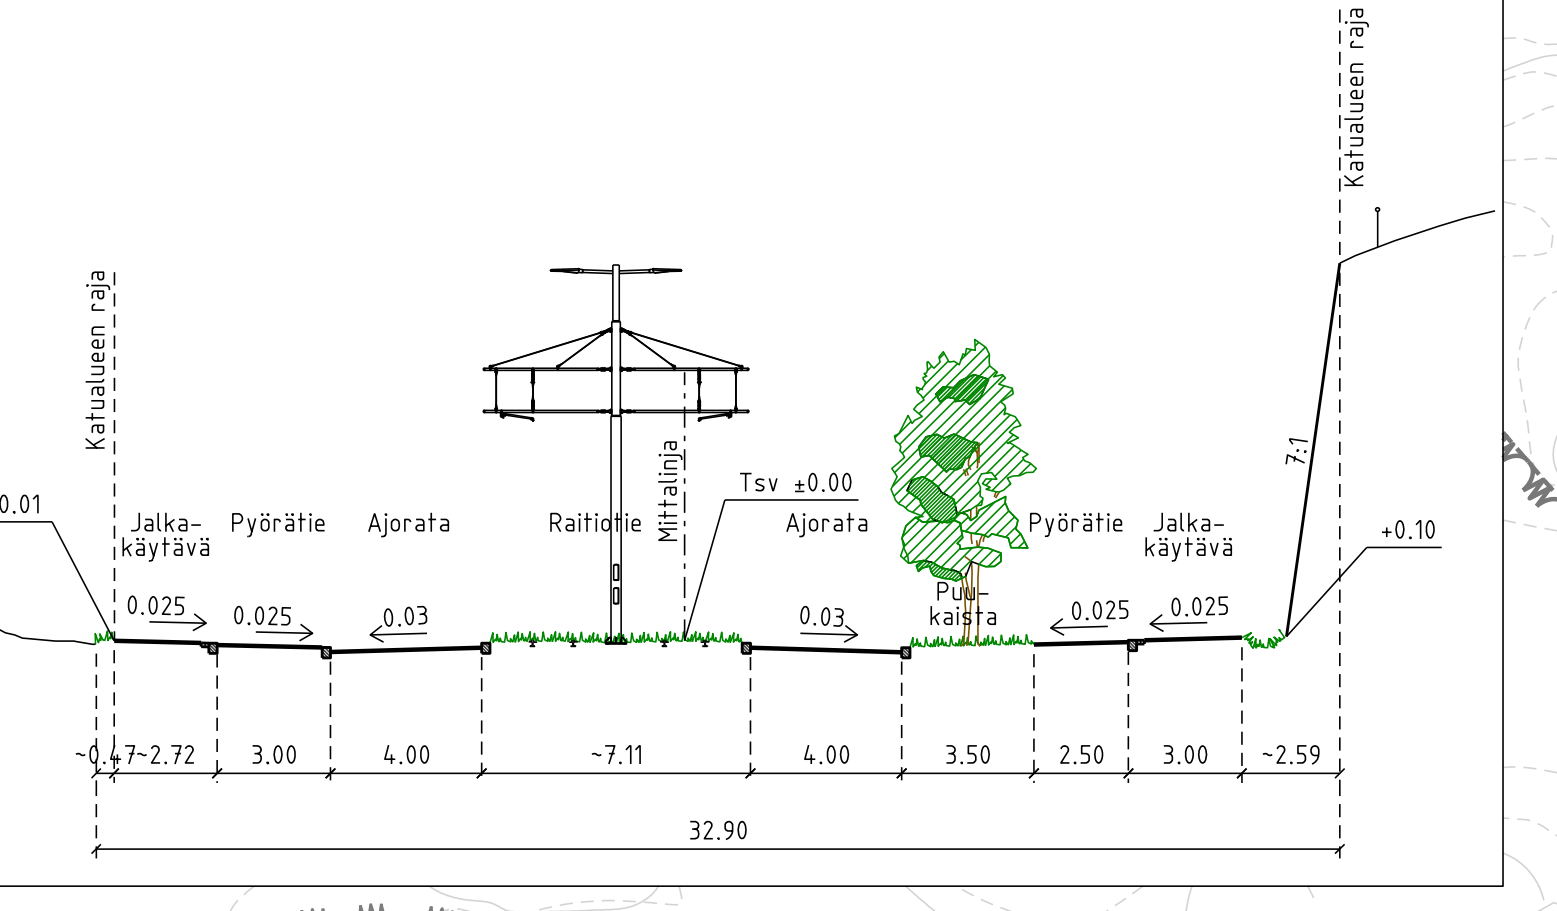

Helsinki Kaupunkiympäristön toimiala		www.hel.fi sähköposti: etunimi.sukunimi@hel.fi	
KAUPUNSIUNNITELMA 45 Vartiokylä, Myllypuro		30935/2	
<b>VIILARINTIE</b> väliä kortteli 45101 tontti 18 - Kauppamyllyntie / Holkkitie		<b>HOLKKITIE JA KAUPPAMYLLYNTIE</b> Viilarintien liittymä	
Katusuunnitelma			
MK	LRTTY	NRO	KHS
1500	30935/1, 30935/3	30935/2	YTEL
KORVAAVA	ASOIKORONNASTO	ETRS-GK25	HYV. 25.2.2019 R. Putkonen
KORVATTU	ASOIKORONNASTO	ETRS-GK25	TARK. 25.2.2019 I. Rantanen
ASEMANALUE	KORKEUSJÄRJESTELMA	N2000	PROJ. 25.2.2019 O. Haanpera
12400-7188-11425-9385-8725			HYV. 25.2.2019 J. Onaanoja
LIKENNES	6588-7, 6589-2		TARK. 25.2.2019 T. Karvonen
RAIDE-JOKERI Raide-Jokerin projektitoimisto Valimotie 1, 00380 Helsinki raidejokeri@hel.fi		LAAT. 25.2.2019 R. Larsen / Ramboll Finland Oy	