



POIKKILEIKKAUS A-A 1:250

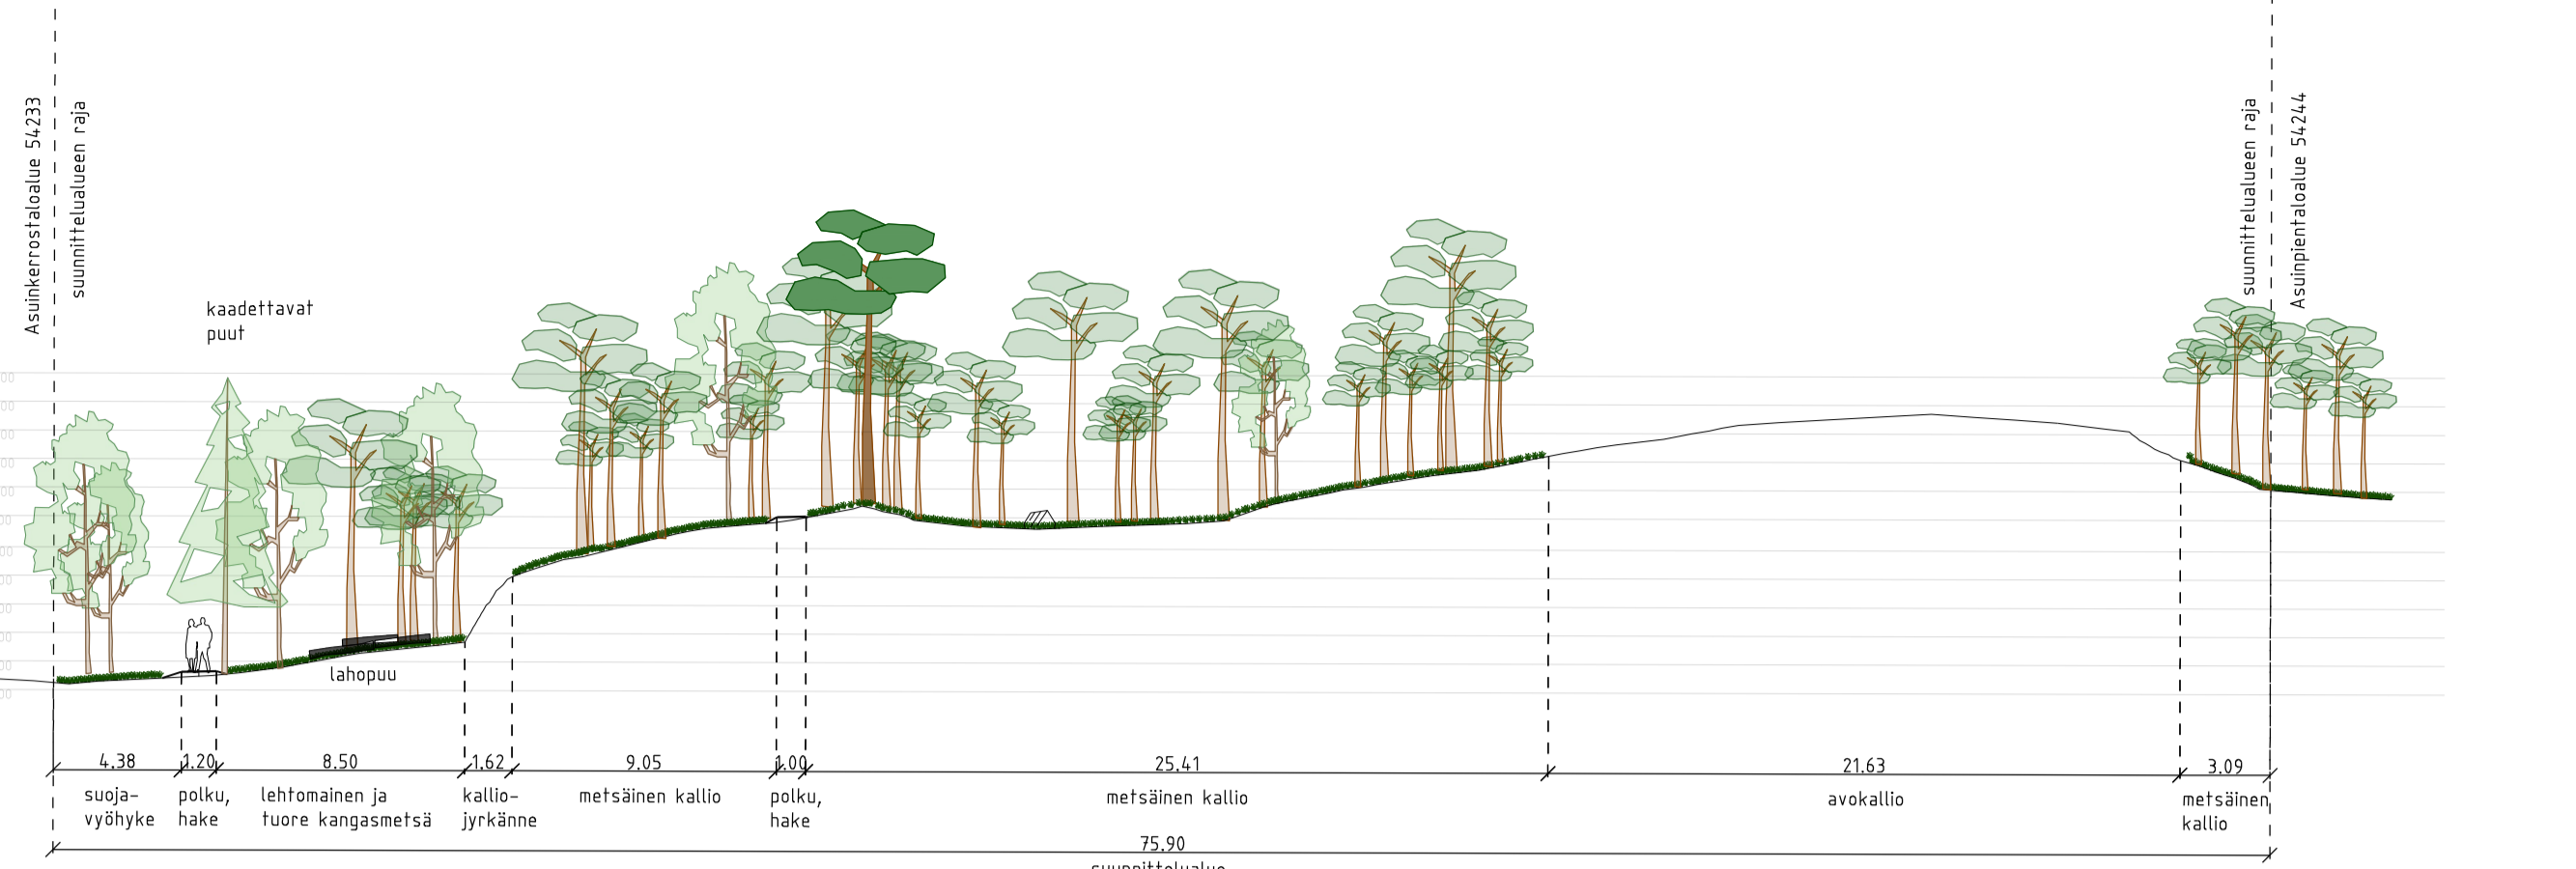

- PIIRUSTUSMERKINNÄT:**
- Suunnittelualueen raja
 - Puistoalueen raja
 - Avokallio
 - Säilytettävä metsä
 - Nykyinen havupuu, mitattu
 - Polun varrella sijaitseva maisemallisesti merkittävä mänty, mitattu
 - Nykyinen havupuu, ei mitattu
 - Nykyinen lehtipuu, mitattu
 - Nykyinen lehtipuu, ei mitattu
 - Poistettava puu
 - Nykyinen maakivi, mitattu
 - Lahopuu, kohteessa kaadettu iso runko sijoitellaan maastoon lahopuiksi
 - Puurakenteiset, kaitteelliset maastoportaat
 - Kulkua ohjaavat kaitteet
 - Kivituhka, harmaa
 - Kulunohjaus vahvistamalla nykyinen polku hakkeella. Polun sijainti tarkistetaan maastossa.
 - Uusi luiska, viimeistellään paikalta talteen otettua pintamaata käyttäen ja annetaan luontoutua.
 - Kallioleikkaus, fontin suunnitelmasta ja katusuunnitelmasta
 - Selkänojallinen penkki
 - Roska-astia
 - Likimääräinen korkeusasema
 - Suunniteltu korkeusasema

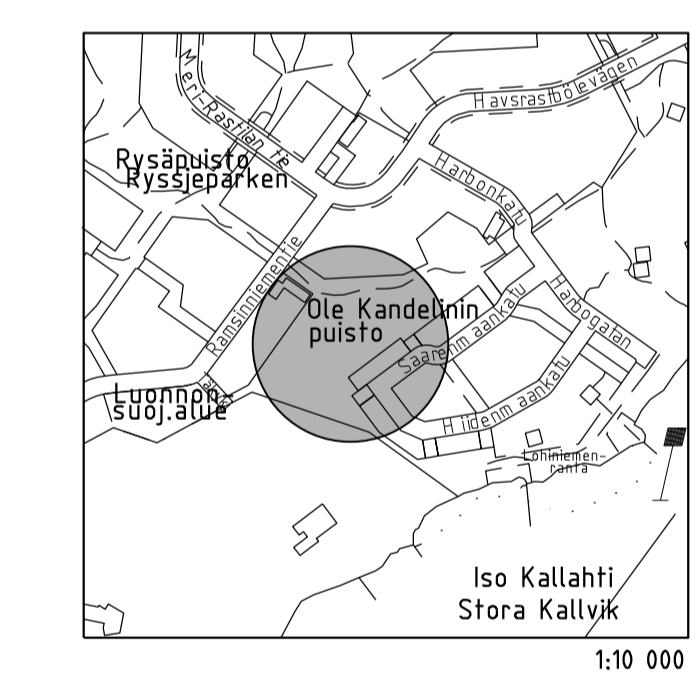

Helsinki		Kaupunkiympäristön toimiala		www.hel.fi sähköposti: johanna.himberg@hel.fi	
KAUPUNTI, OSA-ALUE 54. Vuosaari, 544. Meri-Rastila					
Ole Kandelinin puiston reitit Ramsinniementie					
Puistosuunnitelma					
NRD	LITTYTTY	NRD	KHS		
32097/1		VIO 6416/1	KYLK		MKJ
KORVAA		VIO 6416/1	HYV.	21.8.2024	J. Luomanen
KORVATTU		TASOKOORDINAATISTO: ETRS-GK25	TARK.	20.8.2024	K. Arrakoski
ASEMAKAAVA	12570, 12672	KORKEUSJÄRJESTELMÄ: N2000	PROJ.	20.8.2024	J. Himberg
LIKENNES.			HYV.	18.7.2024	E. Regårdh
			TARK.	18.7.2024	E. Regårdh
			LAAT.	18.7.2024	M. Nuorkivi



WSP Finland Oy
Pasilan asematie 1, 13. krs
00520 Helsinki
Puh: 0207 864 11