



# HAUSIA, LEHTISAARI




03.01.2024

# HAUSIA, LEHTISAARI 2

84

30

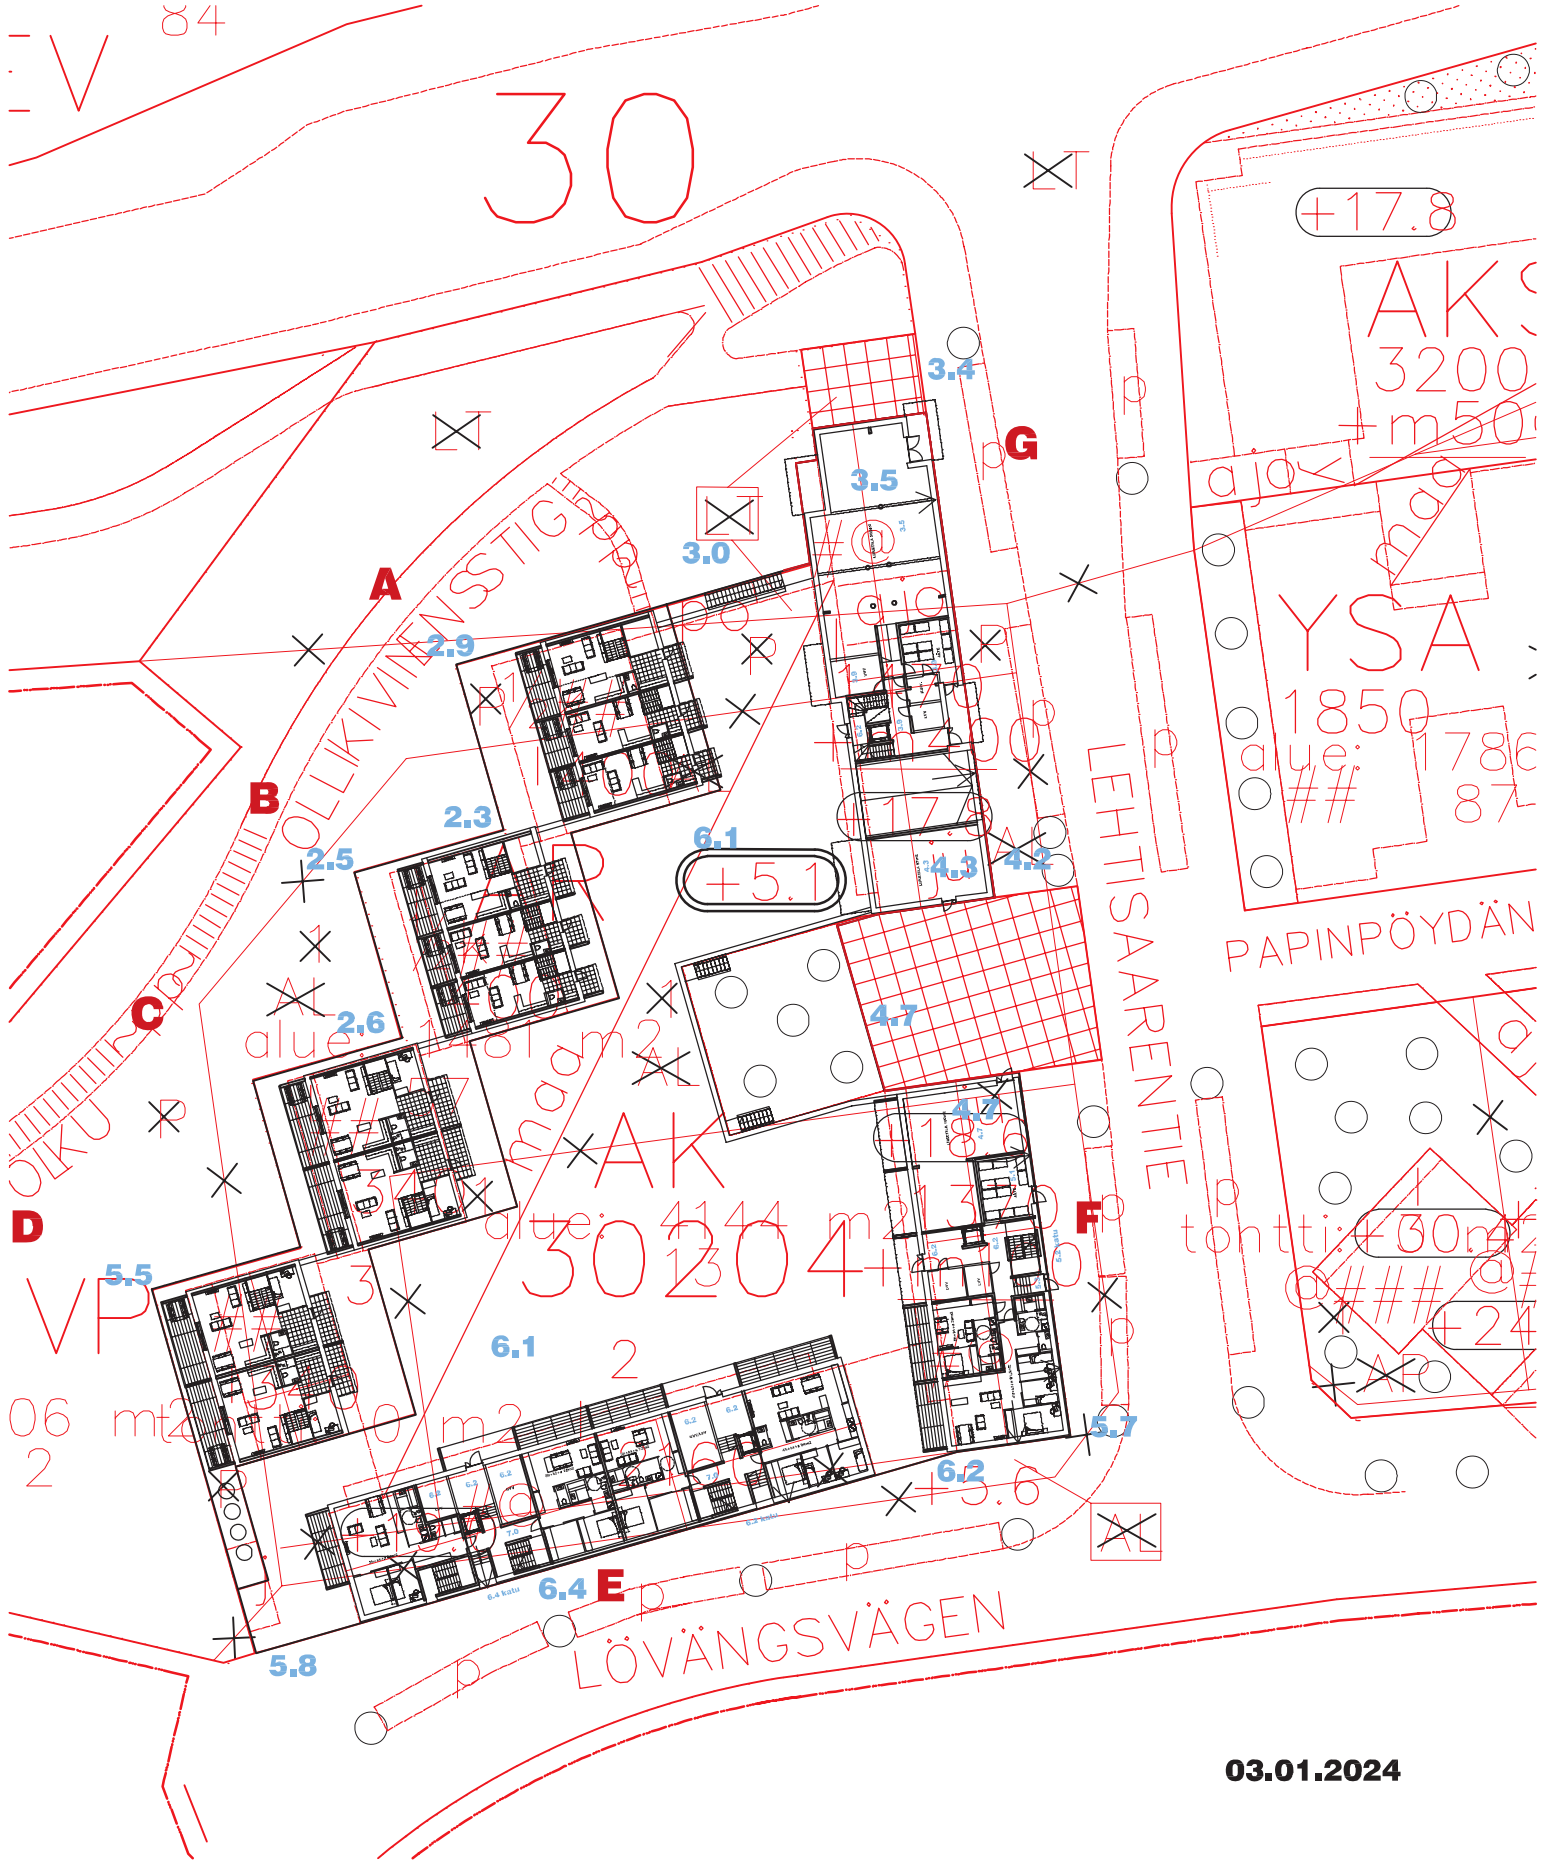

03.01.2024

# HAUSIA, LEHTISAARI

# 3



# HAUSIA, LEHTISAARI


# 4




k-ala = 3 x 366,5 k-m2 + 254,5 k-m2 + LIIKETILA m111,5 k-m2 =  
**1354 k-m2 + m111,5 k-m2 = yhteensä 1465,5 k-m2**

(kaava 1370 + m100 = 1470 k-m2)


**Kokonalsala: 4 x 388,7 + 325 = 1880 br-m2**

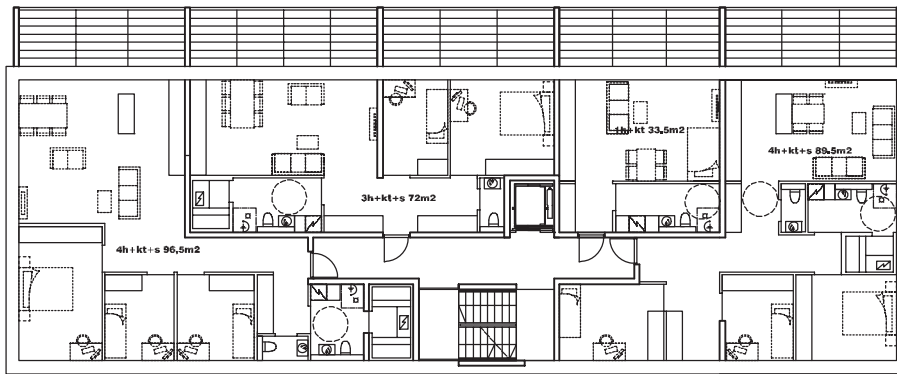

**2.-4.kerros**

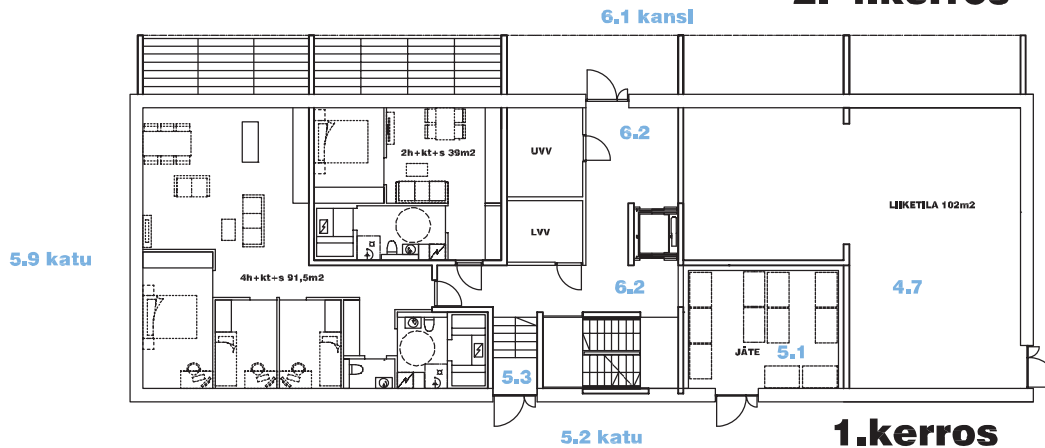


**1.kerros**

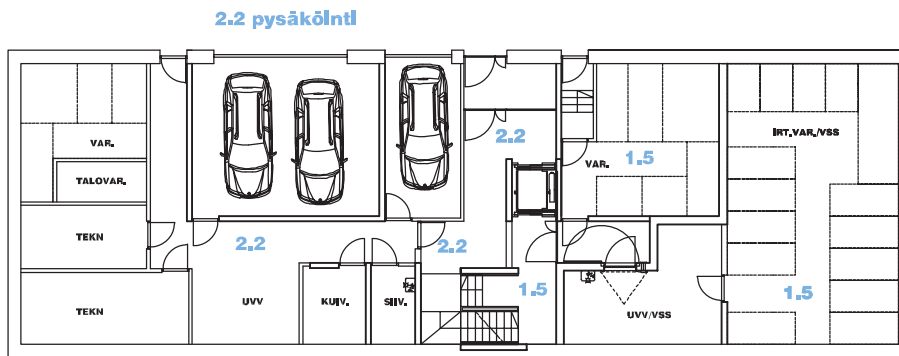

**K.kerros**


# vaahtera - F

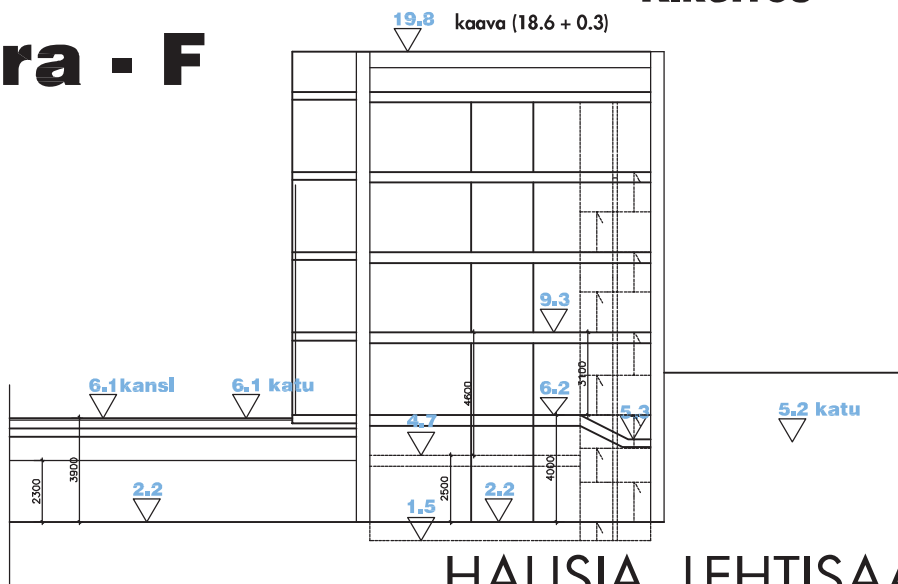

HAUSIA, LEHTISAARI

03.01.2024  
6



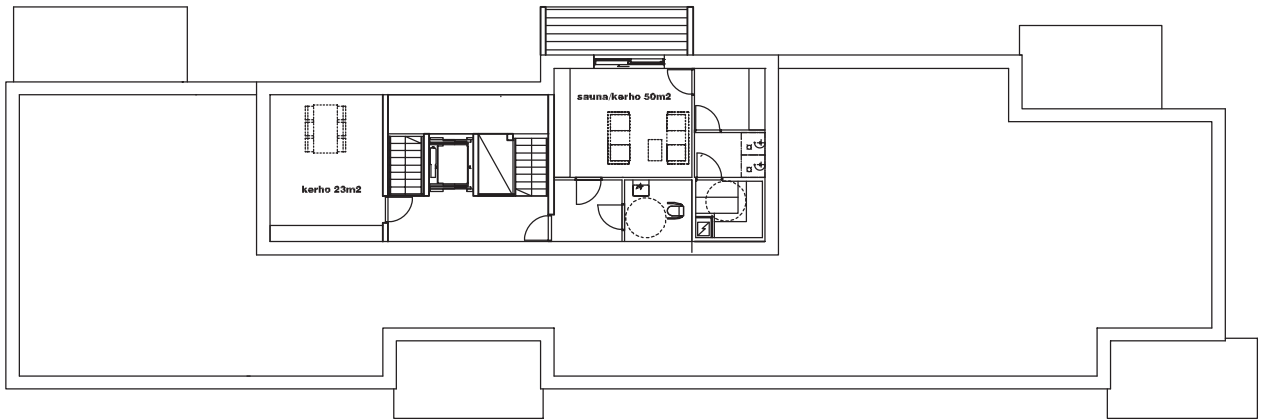


**kattokerros**

# koivu - G

**Mahdollinen kattokerros?  
(Korttelia palveleva saunasasto)**

**122 k-m2**

**Bruttoala 135,5 br-m2**

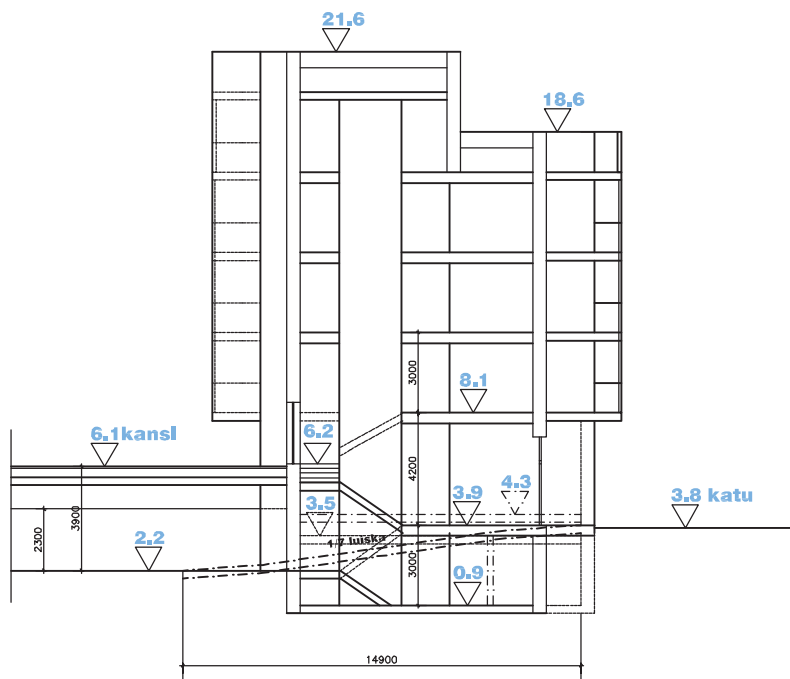

**HAUSIA, LEHTISAARI**






# atrium

A+B



valhtohto 1

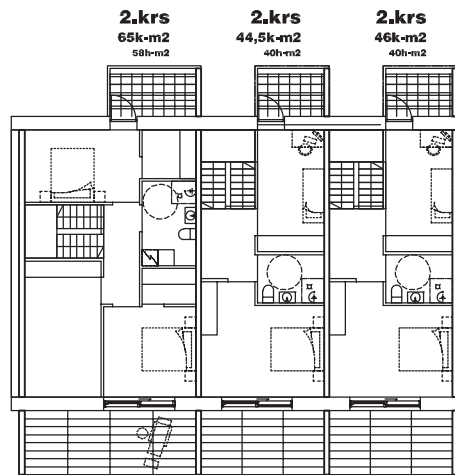

A+B

ISOMPI ASUNTO  
+ KELLARI

427k-m2  
(400k-m2 tavolte)

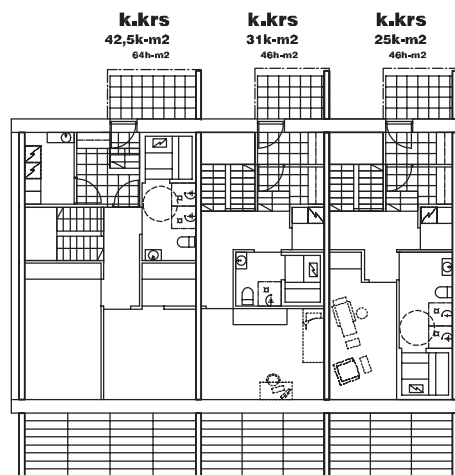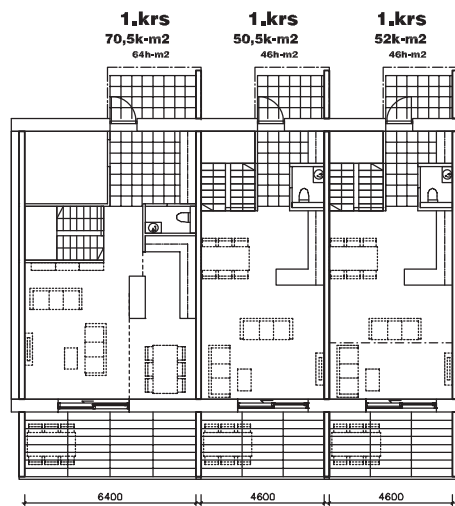


HAUSIA, LEHTISAARI



# atrium

C+D

valhtohto 1

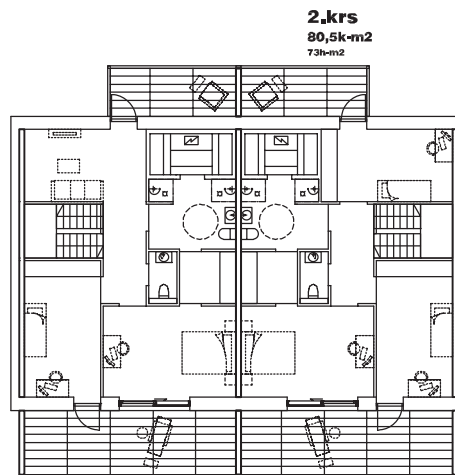


**2.krs**  
YHT 161k-m<sup>2</sup>

**C+D**


**2 asuntoa**  
**+ EI KELLARIA**

**334k-m<sup>2</sup>**  
(340k-m<sup>2</sup> tavolte)

á huoneisto 152 h-m<sup>2</sup> + 37,5 kellarikrs

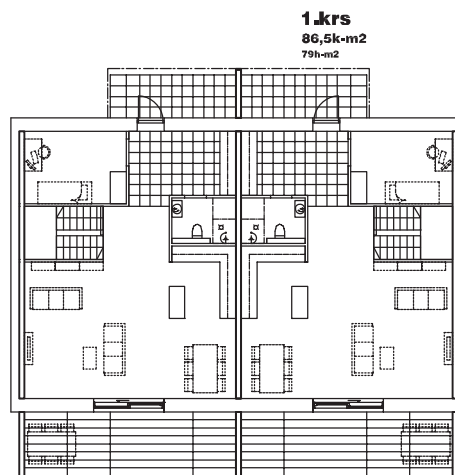

**1.krs**  
YHT 173k-m<sup>2</sup>

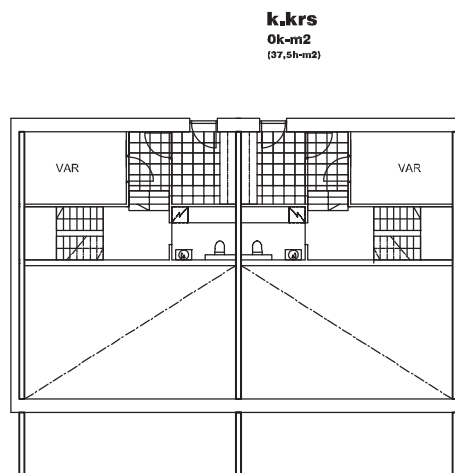


**k.krs**  
YHT 0 k-m<sup>2</sup>

HAUSIA, LEHTISAARI

10

84

30

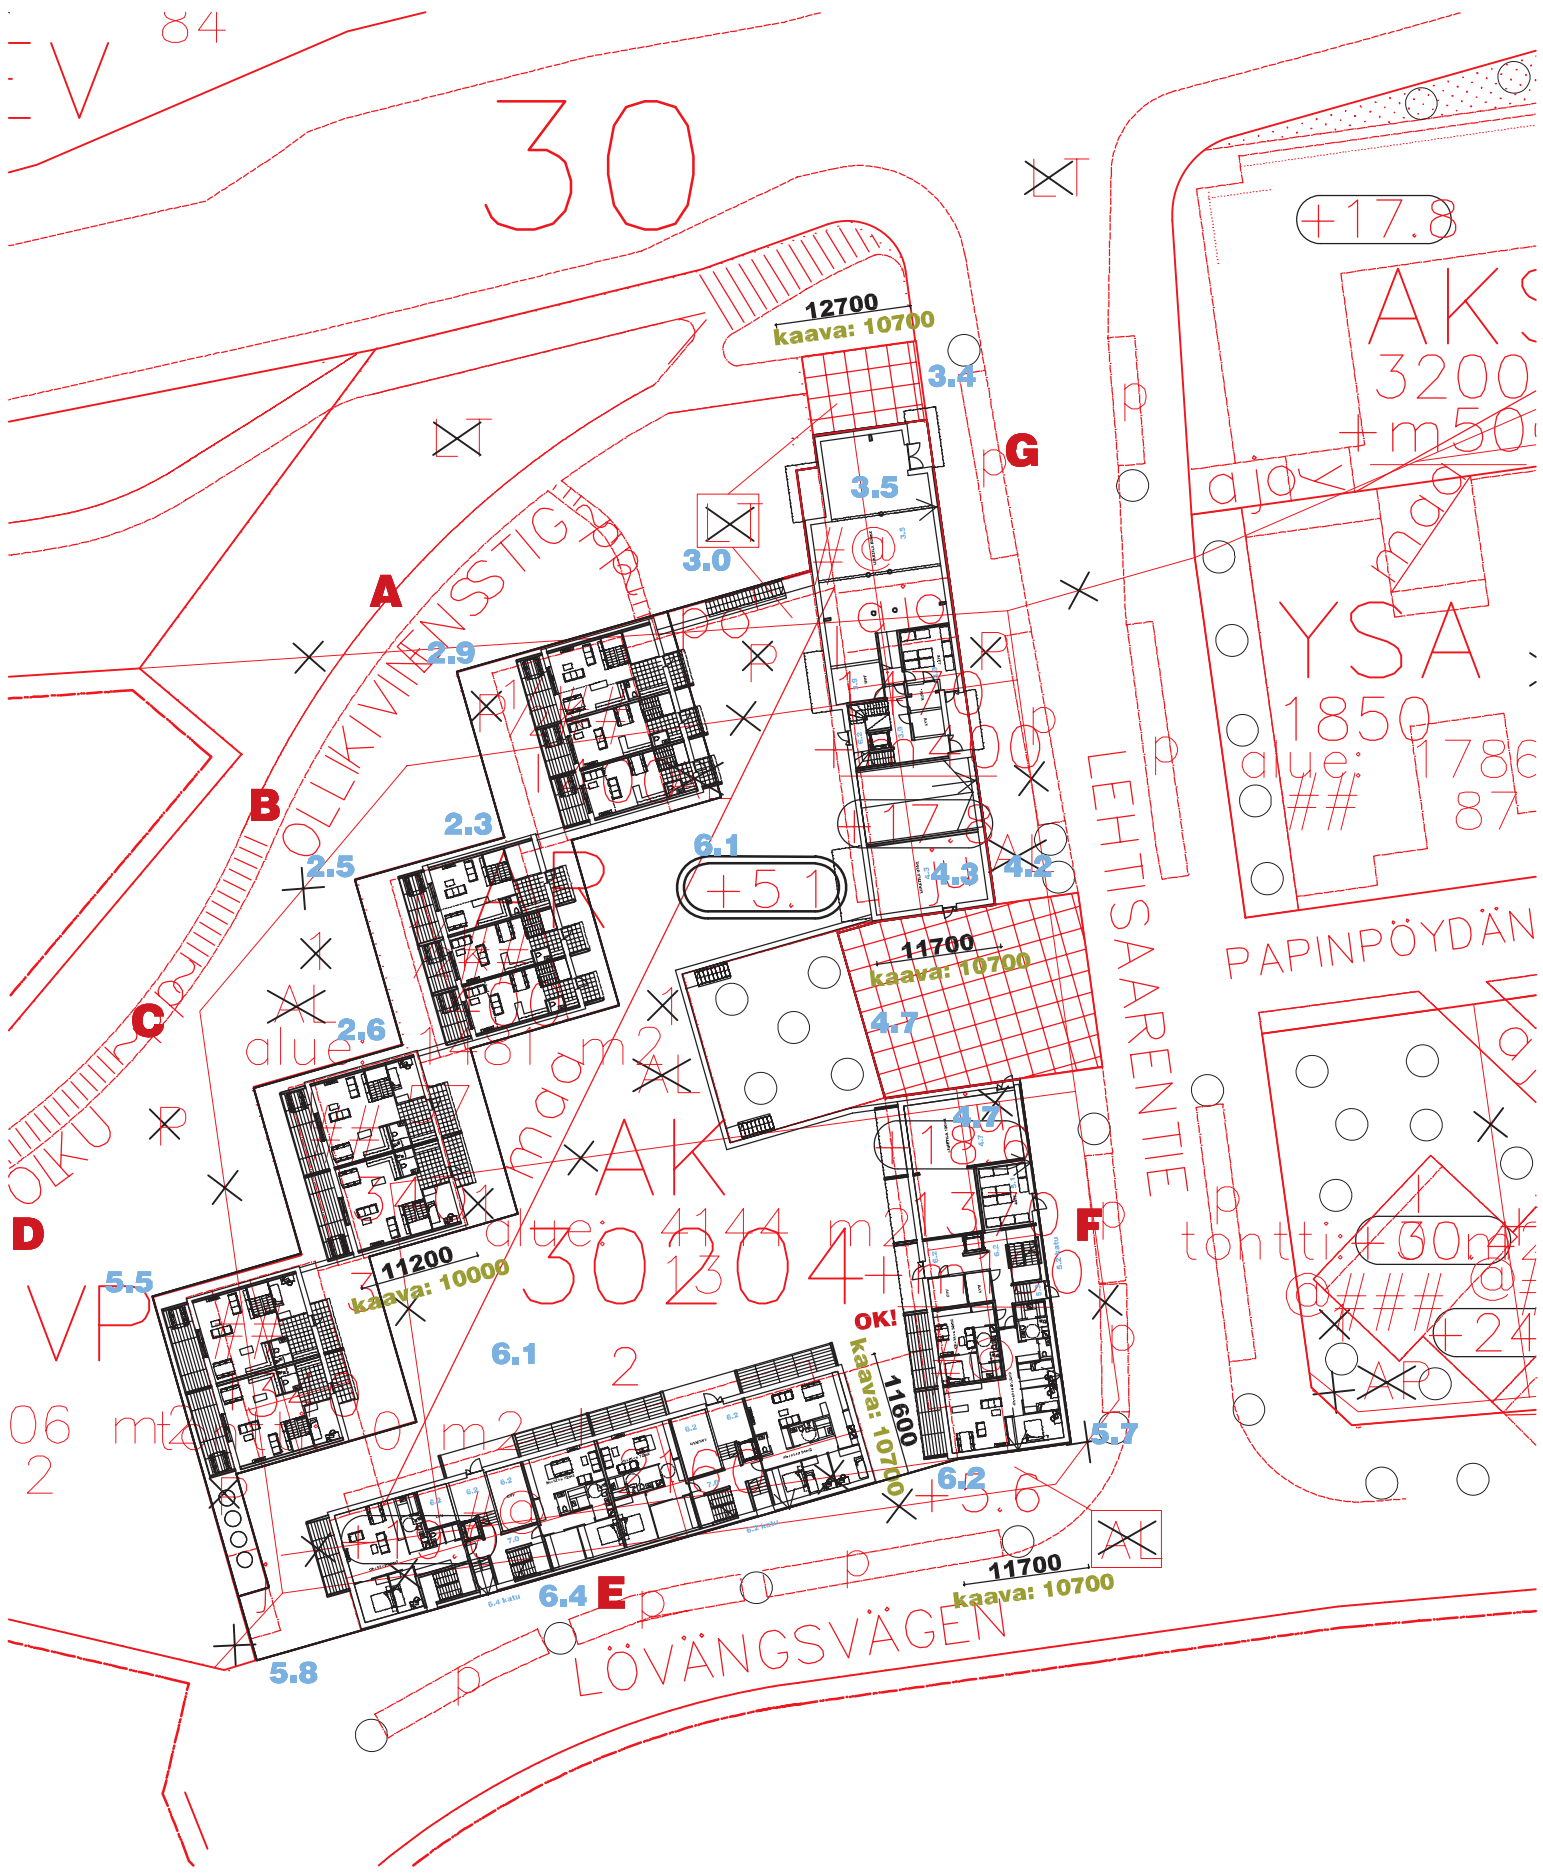

# HAUSIA, LEHTISAARI


11

84

30

**TALO G**  
Räystäskorke +18.6  
(mahd saunaosasto +21.6)

kaava: 17.8 + 0.3 = + 18.1  
Ylitys 0.5m  
(saunaosastolla ylitys 3.5m)

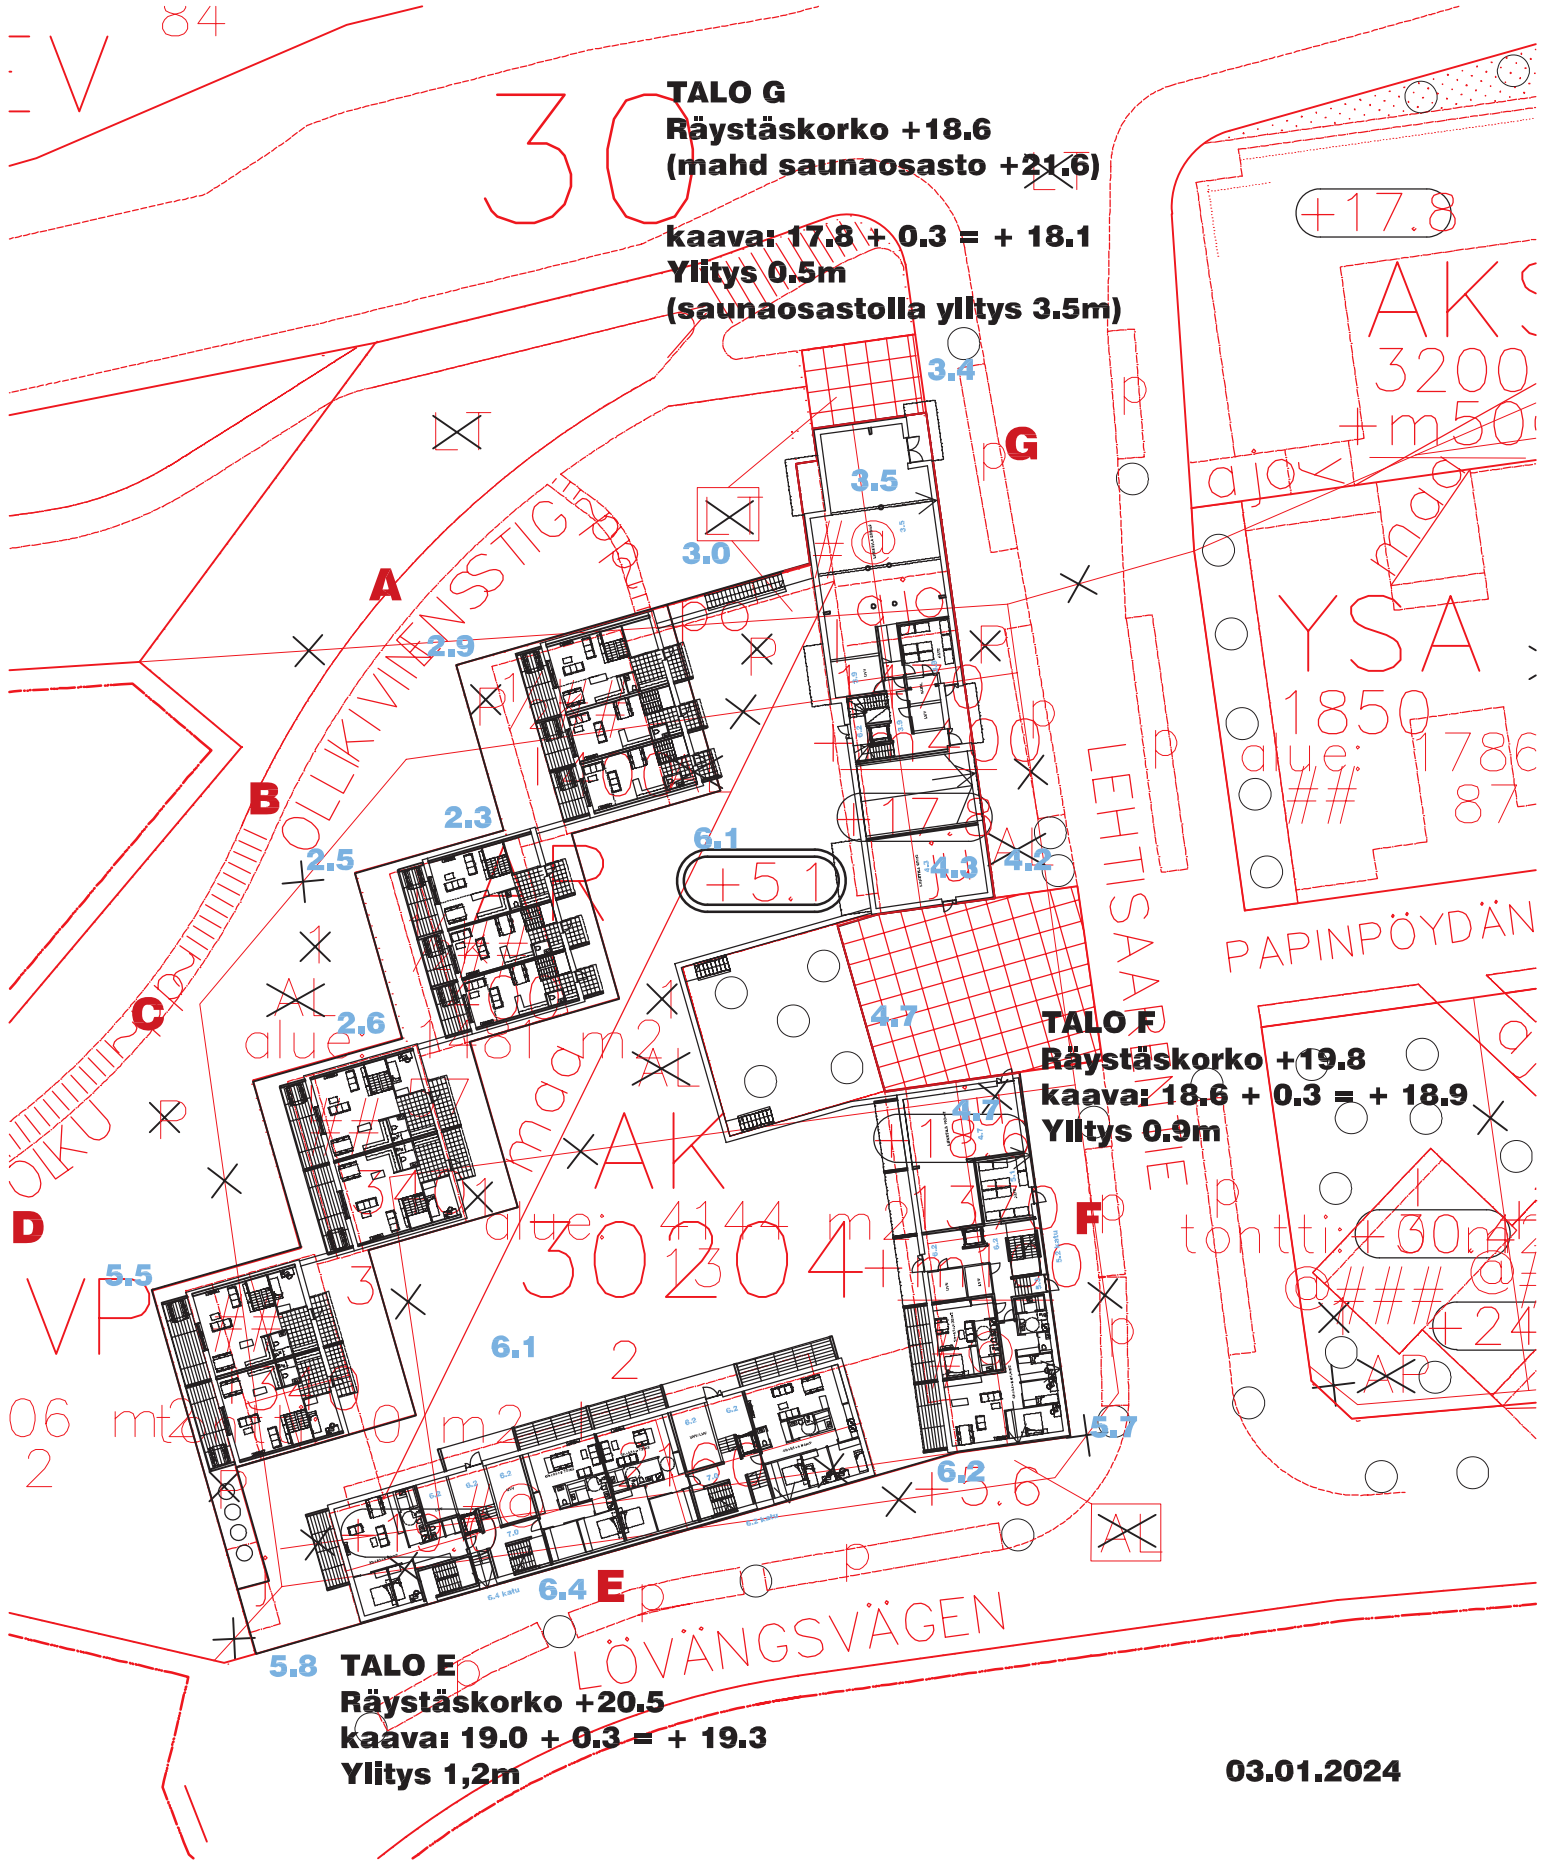

03.01.2024

HAUSIA, LEHTISAARI

12



JALAVA

VAAHTERA

# HAUSIA, LEHTISAARI

# 13



# HAUSIA, LEHTISAARI

LUONNOS 09.01.2024  
JALAVA, JULKISIVU POHJOISEN 1:200



VAAHTERA

KOIVU



# HAUSIA, LEHTISAARI

LUONNOS 09.01.2024

KOIVU, JULKISIVU POHJOISEN KUUSISAARENTIELLE VE1 1:200





# HAUSIA, LEHTISAARI

LUONNOS 09.01.2024

KOIVU, JULKISIVU POHJOISEEN KUUSISAARENTIELLE VE2 1:200



# HAUSIA, LEHTISAARI

LUONNOS 09.01.2024  
KOIVU, JULKISIVU ETELÄÄN 1:200



# HAUSIA, LEHTISAARI

LUONNOS 09.01.2024

VAAHTERA, JULKISIVU POHJOISEN 1:200



KOIVU

VAAHTERA



# HAUSIA, LEHTISAARI 21

LUONNOS 09.01.2024  
RIVITALOT, JULKISIVU ETELÄÄN 1:200





# HAUSIA, LEHTISAARI

# 22

LUONNOS 09.01.2024  
RIVITALOT, JULKISIVU ITÄÄN 1:200



# HAUSIA, LEHTISAARI

# 23

LUONNOS 09.01.2024  
RIVITALOT, JULKISIVU LÄNTEEN 1:200