



K.osa / Kylä	Korttelitila	Tontti/Rn.o	Viranomaisen arkistointimerkintöjä varten	
Rakennustalouksen nimi			Piirustustaji	Juoks.n:o
LAAJENNUS			PÄÄPIIRUSTUS	
Rakennuskohteen nimi ja osoite			Piirustuksen sisältö	Mittakaavat
STRÖMSINLAHDEN VENEILIJÄT, KERHOTILA			ASEMAPIIRUSTUS	1:50
STRÖMSINLAHDEN VENESATAMA				
00800 HELSINKI				
Suunnittelija			Työ n:o	Piir.n:o
PEKKA WALLENIUS			ARK	
HELSINKI				
040 7492592				
Suunn.	Hyv.	Päiväys	Tiedosto	
PEKKA WALLENIUS		20.9.2023		

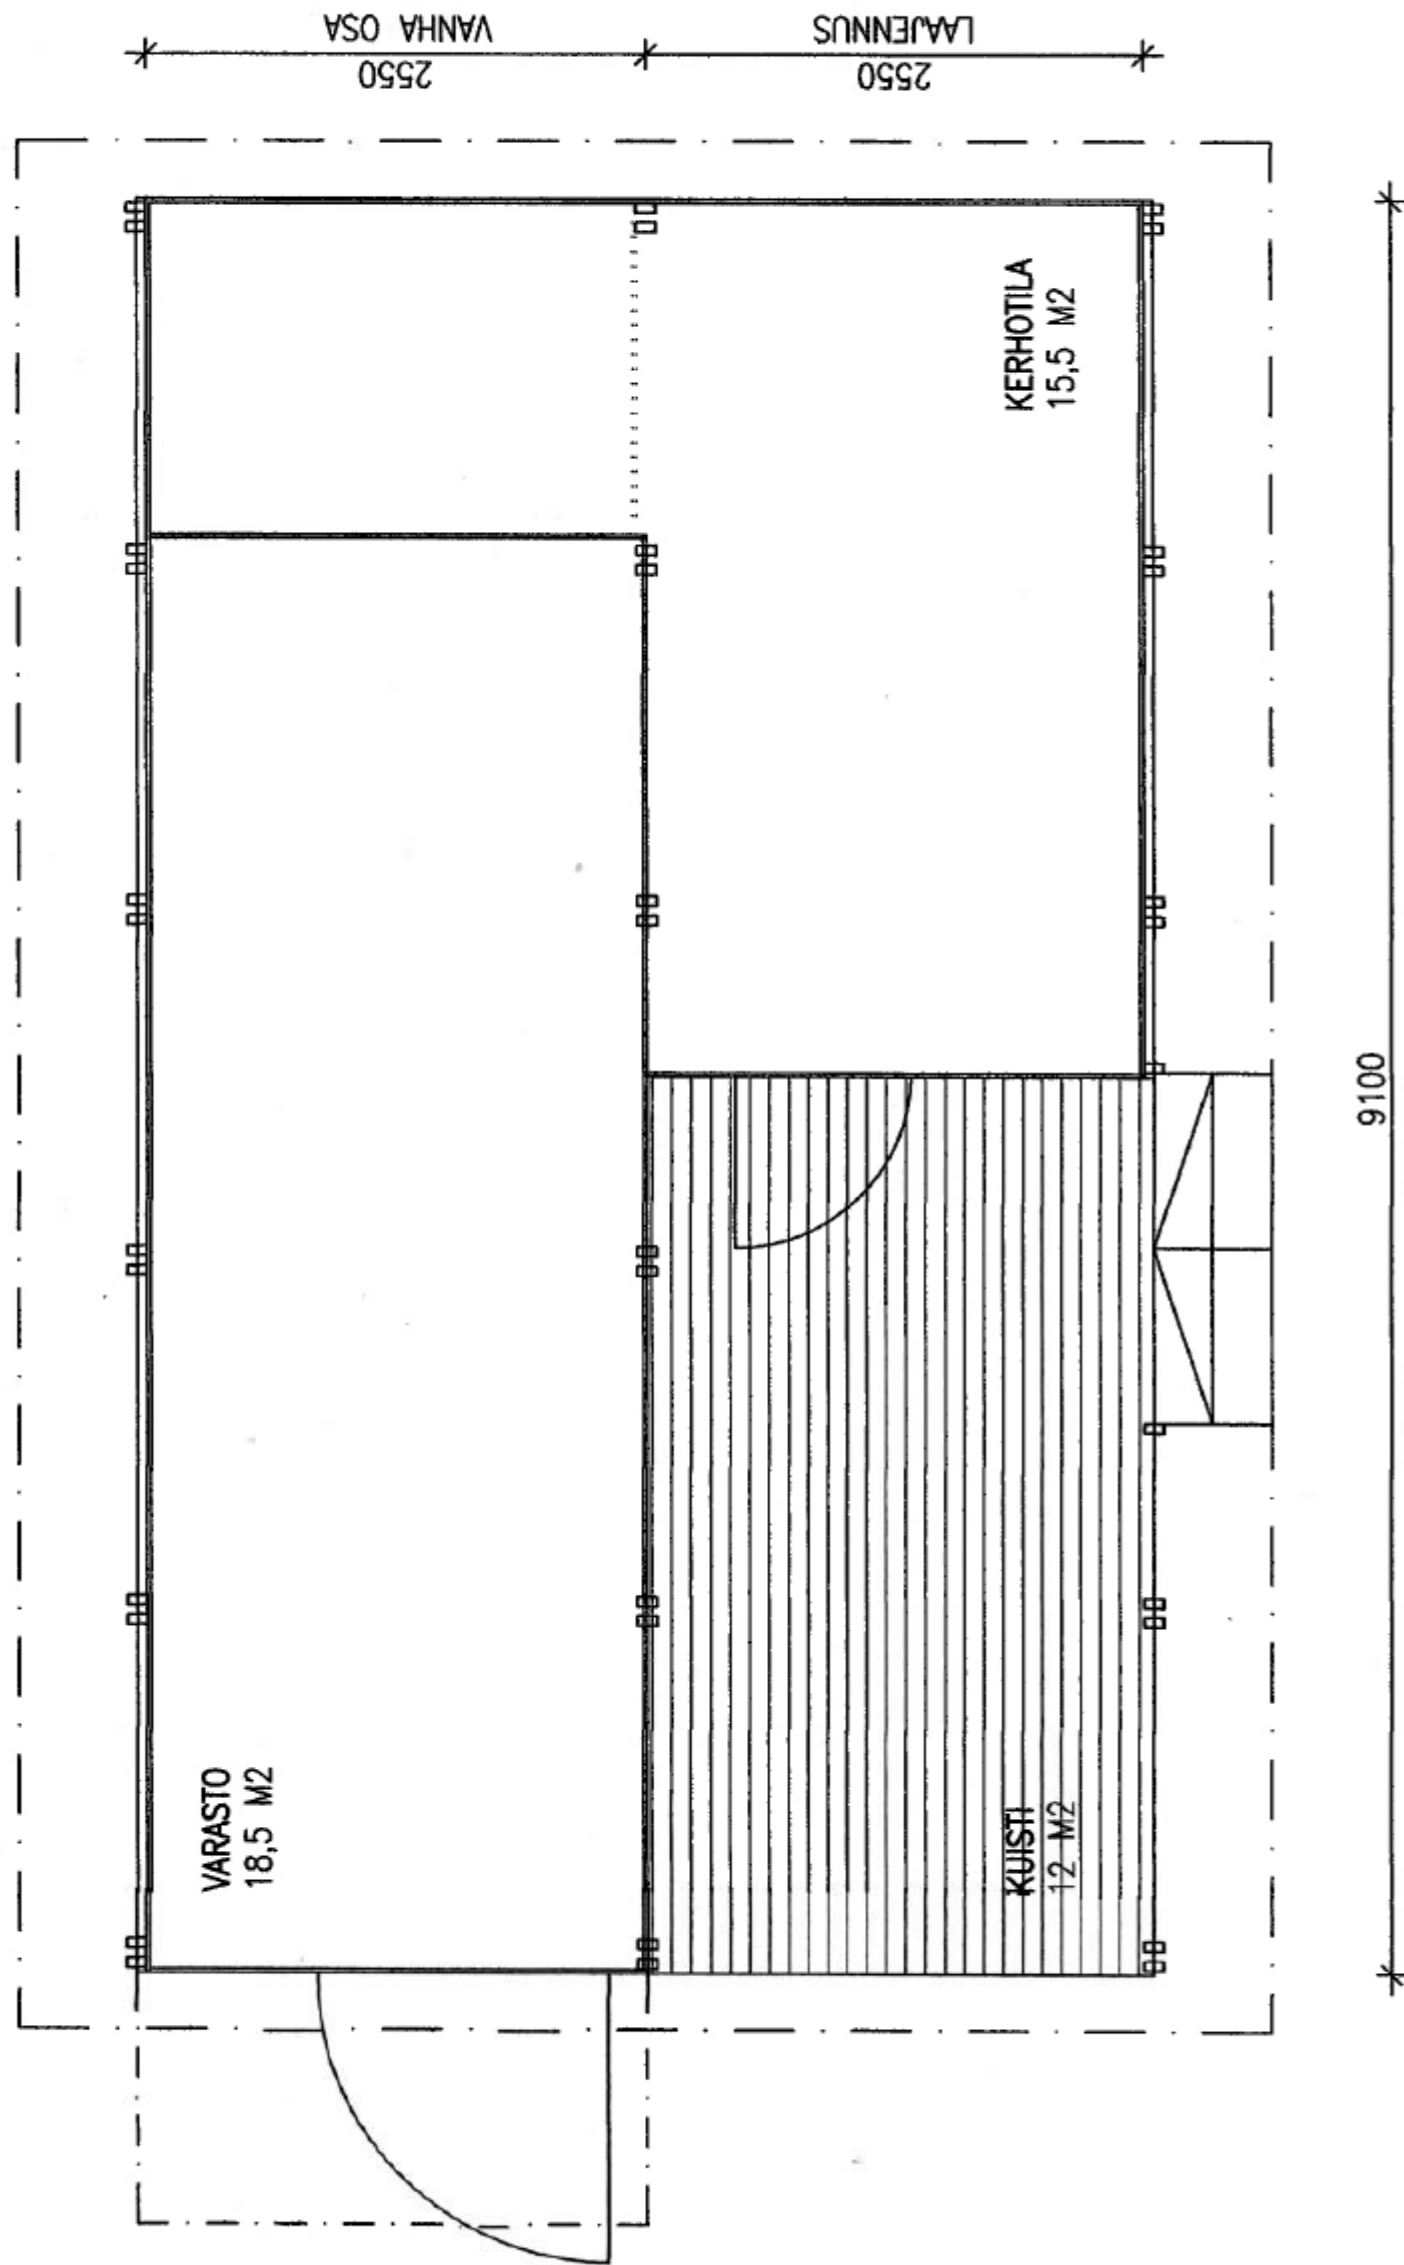


pohjapiirustus


Kosa / Kylä	Korttelin nimi	Tontin n:o	Viranomaisen arkistointimerkintä varten	
Rakennusluvan nimi			Piirustusaji	Juokk.n:o
LAAJENNUS			PÄÄPIIRUSTUS	1
Rakennuskohteen nimi ja osote			Piirustuksen sisältö	Mittakaavat
STRÖMSINLAHDEN VENEILIJÄT, KERHOTILA			POHJAPIIRUSTUS	1:50
STRÖMSINLAHDEN VENESATAMA				
00800 HELSINKI				
Suunnittelija			Työ n:o	Piir.n:o
PEKKA WALLENIUS HELSINKI 040 7492592			ARK	A001
Suunn.			Päiväys	Tiedosto
PEKKA WALLENIUS			20.9.2023	

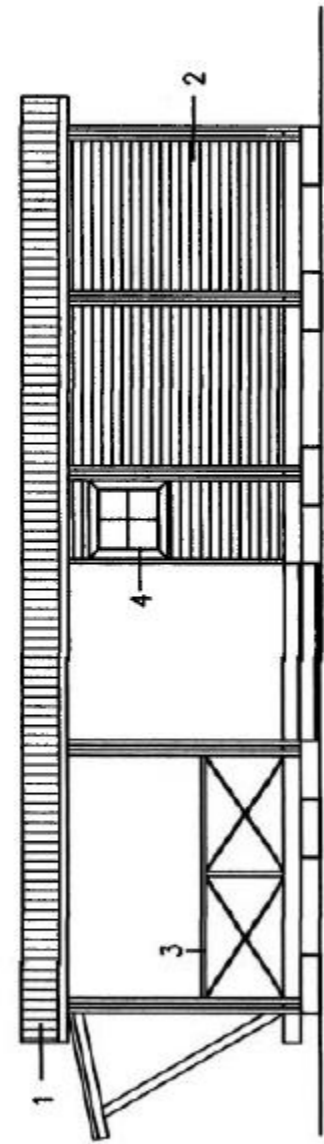


julkisivu pohjoiseen

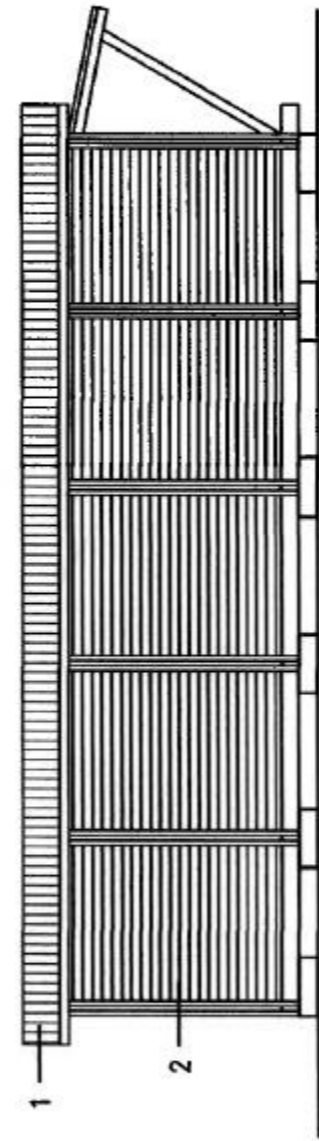

julkisivu etelään

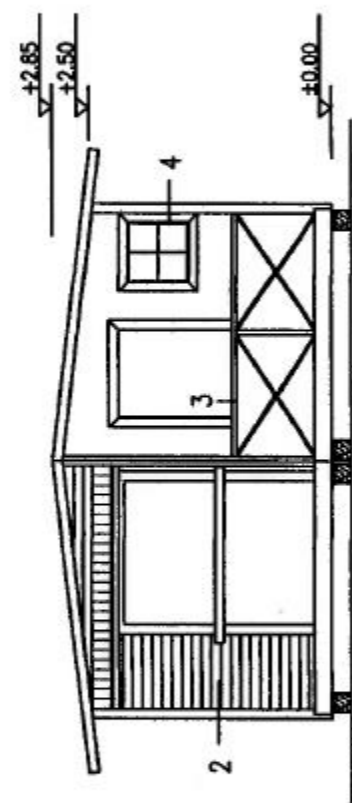

julkisivu itään

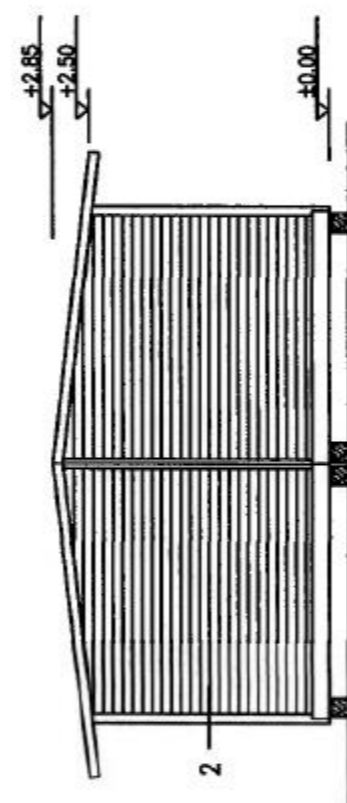

julkisivu länteen

JULKISIVUMATERIAALIT ja -värit;

1. TERÄSPOIMULEVYKATE; Harmaa
2. VAAKALAUTA; Ruskea
3. PUU; Valkoinen
4. IKKUNAT JA OVET; Ruskea

Kosa / Kylä	Korttelitila	Tontti/KN:o	Viranomaisen arkistointimerkintä varsin	
Rakennuskohteen nimi		Piirustuslaji	Julkis. h.º	
LAAJENNUS		PÄÄPIIRUSTUS	2	
Rakennuskohteen nimi ja osote		Piirustuksen sisältö	Mittakaavat	
STRÖMSINLAHDEN VENEILIJÄT, KERHOTILA		JULKISIVUT	1:100	
STRÖMSINLAHDEN VENESATAMA				
00800 HELSINKI				
PEKKA WALLENIOUS HELSINKI 040 7492592		Suunnitteluala	Työ n:o	Piir.n:o Muutos
		ARK		A002
Suunn. PEKKA WALLENIOUS		Päiväys	Tiedosto	
		20.9.2023		