

### KERROSALALASKELMA

TONTIN PINTA-ALA 1437,0 m<sup>2</sup>

#### RAKENNUS A

RAK. OIKEUDELLINEN KERROSALA 364,0 kem<sup>2</sup> 250 mm  
 KOKONAISKERROSALA 396,0 kem<sup>2</sup>  
 HUONEISTOALA 332,0 ham<sup>2</sup>  
 KELLARI/ AUTOTALLI 42,5 (ham<sup>2</sup>)

#### RAKENNUS B


RAK. OIKEUDELLINEN KERROSALA 288,0 kem<sup>2</sup> 250 mm  
 KOKONAISKERROSALA 374,5 kem<sup>2</sup>  
 HUONEISTOALA 208,0 ham<sup>2</sup>

#### YHTEENSÄ

RAK. OIKEUDELLINEN KERROSALA 652,0 kem<sup>2</sup> 250 mm  
 KOKONAISKERROSALA 770,5 kem<sup>2</sup>  
 HUONEISTOALA 540,0 ham<sup>2</sup>

### KORKEUSJÄRJESTelmä N2000


K.osa/Kylä	Kartelli/Tila	Tontti/Rn:o	Viranomaisen arkistointimerkintöjä varten	
91	28076	9	Piirustuslaji	Juoks.no
Rakennustoimenpide			PÄÄPIIRUSTUS	1/7
Rakennuskohteen nimi ja osoite			Piirustuksen sisältö	Mittakaava
KINKERIPOLKU 3			ASEMAPIIRUSTUS	1/100
KINKERIPOLKU 3 00640, HELSINKI			Suunnitteluala, työn numero ja piirustuksen numero	Muutos
Suunnittelijan nimi, päiväys ja allekirjoitus			ARK 159-19/ 01	
 <b>ARKKITEHTITOIMISTO MATTI IIRAMO</b> KIRKKOKALLIONTIE 6 01740 VANTAA PUH. 0503539878				
11.12.2019			MATTI IIRAMO, ARKKITEHTI SAFA	

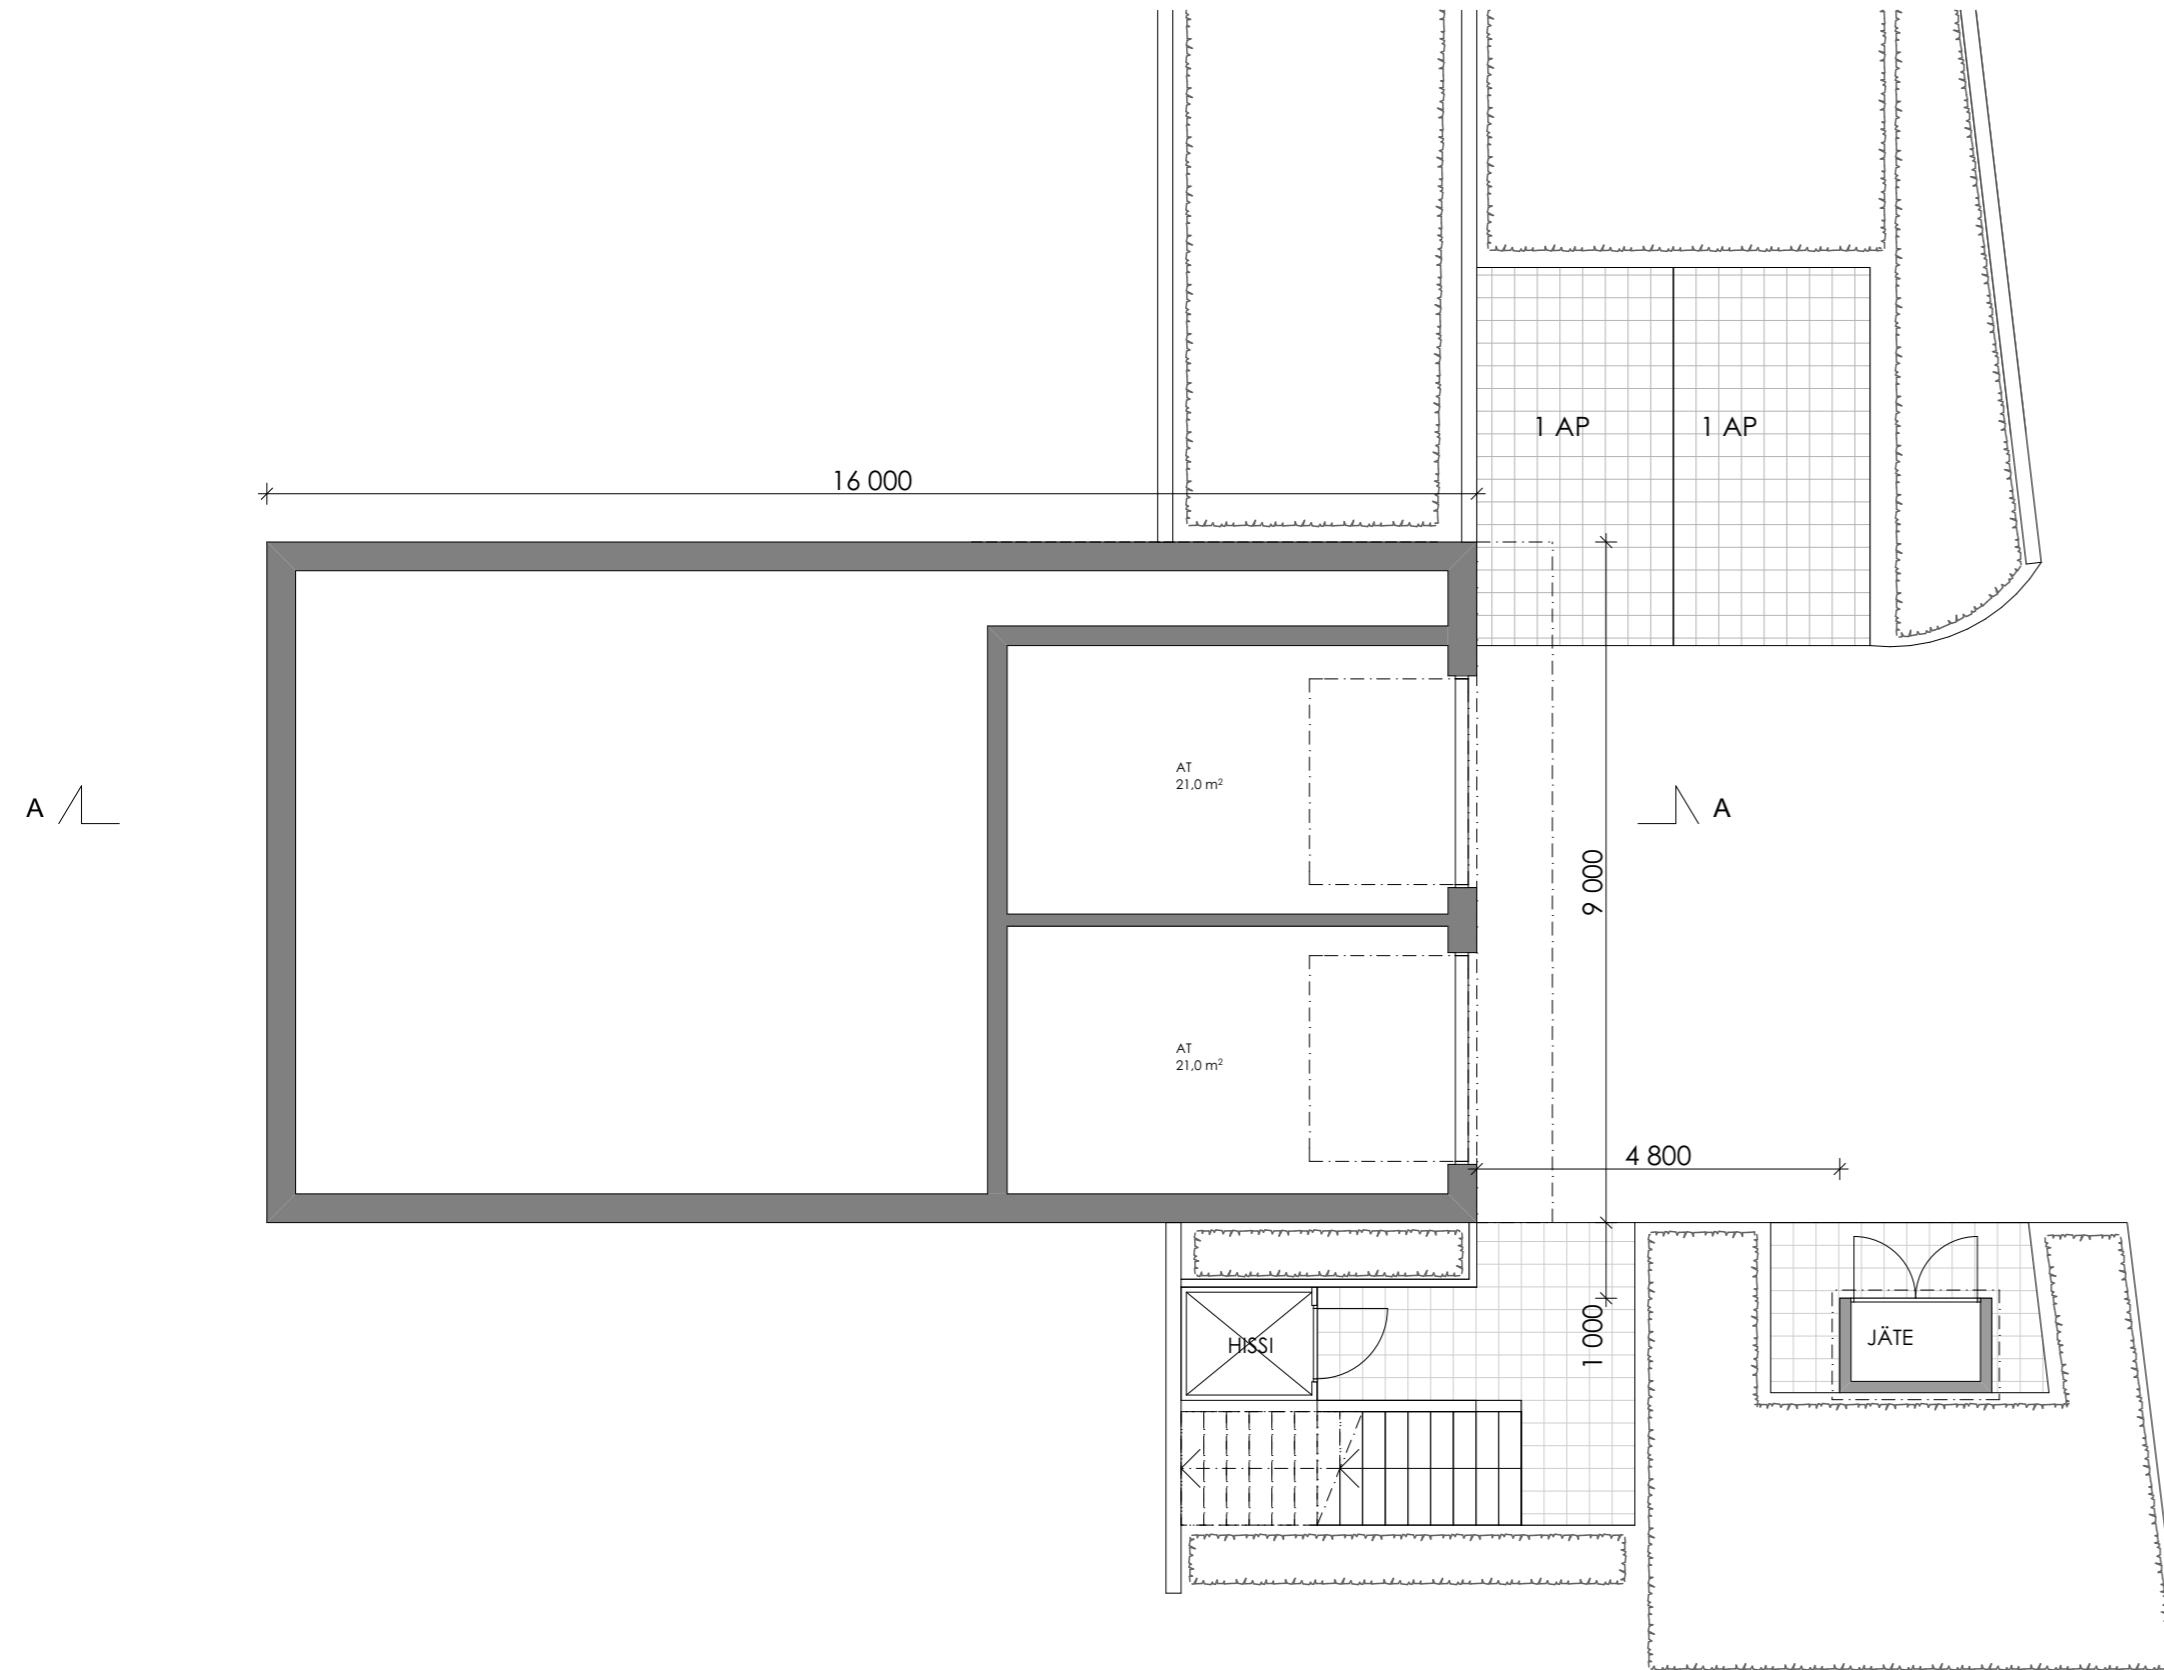


### KORKEUSJÄRJESTELMÄ N2000

K.osa/Kylä <b>91</b>	Kortteli/Tila <b>28076</b>	Tontti/Rn:o <b>9</b>	Viranomaisen arkistointimerkintöjä varten
Rakennustoimenpide <b>KORJAUSRAKENTAMINEN</b>	Piirustuslaji <b>PÄÄPIIRUSTUS</b>	Juoks.n:o <b>2/7</b>	
Rakennuskohteen nimi ja osoite <b>KINKERIPOLKU 3 KINKERIPOLKU 3 00640, HELSINKI</b>	Piirustuksen sisältö <b>POHJAPIIRUSTUS AUTOTALLI</b>	Mittakaava <b>1/100</b>	
Suunnittelijan nimi, päiväys ja allekirjoitus  <b>ARKKITEHTITOIMISTO MATTI IIRAMO</b> KIRKKOKALLIONTIE 6 01740 VANTAA PUH. 0503539878	Suunnitteluala, työn numero ja piirustuksen numero <b>ARK 159-19/ 02</b>	Muutos	
11.12.2019	MATTI IIRAMO ARKKITEHTI SAFA		


RAK.1 / 1. KERROS

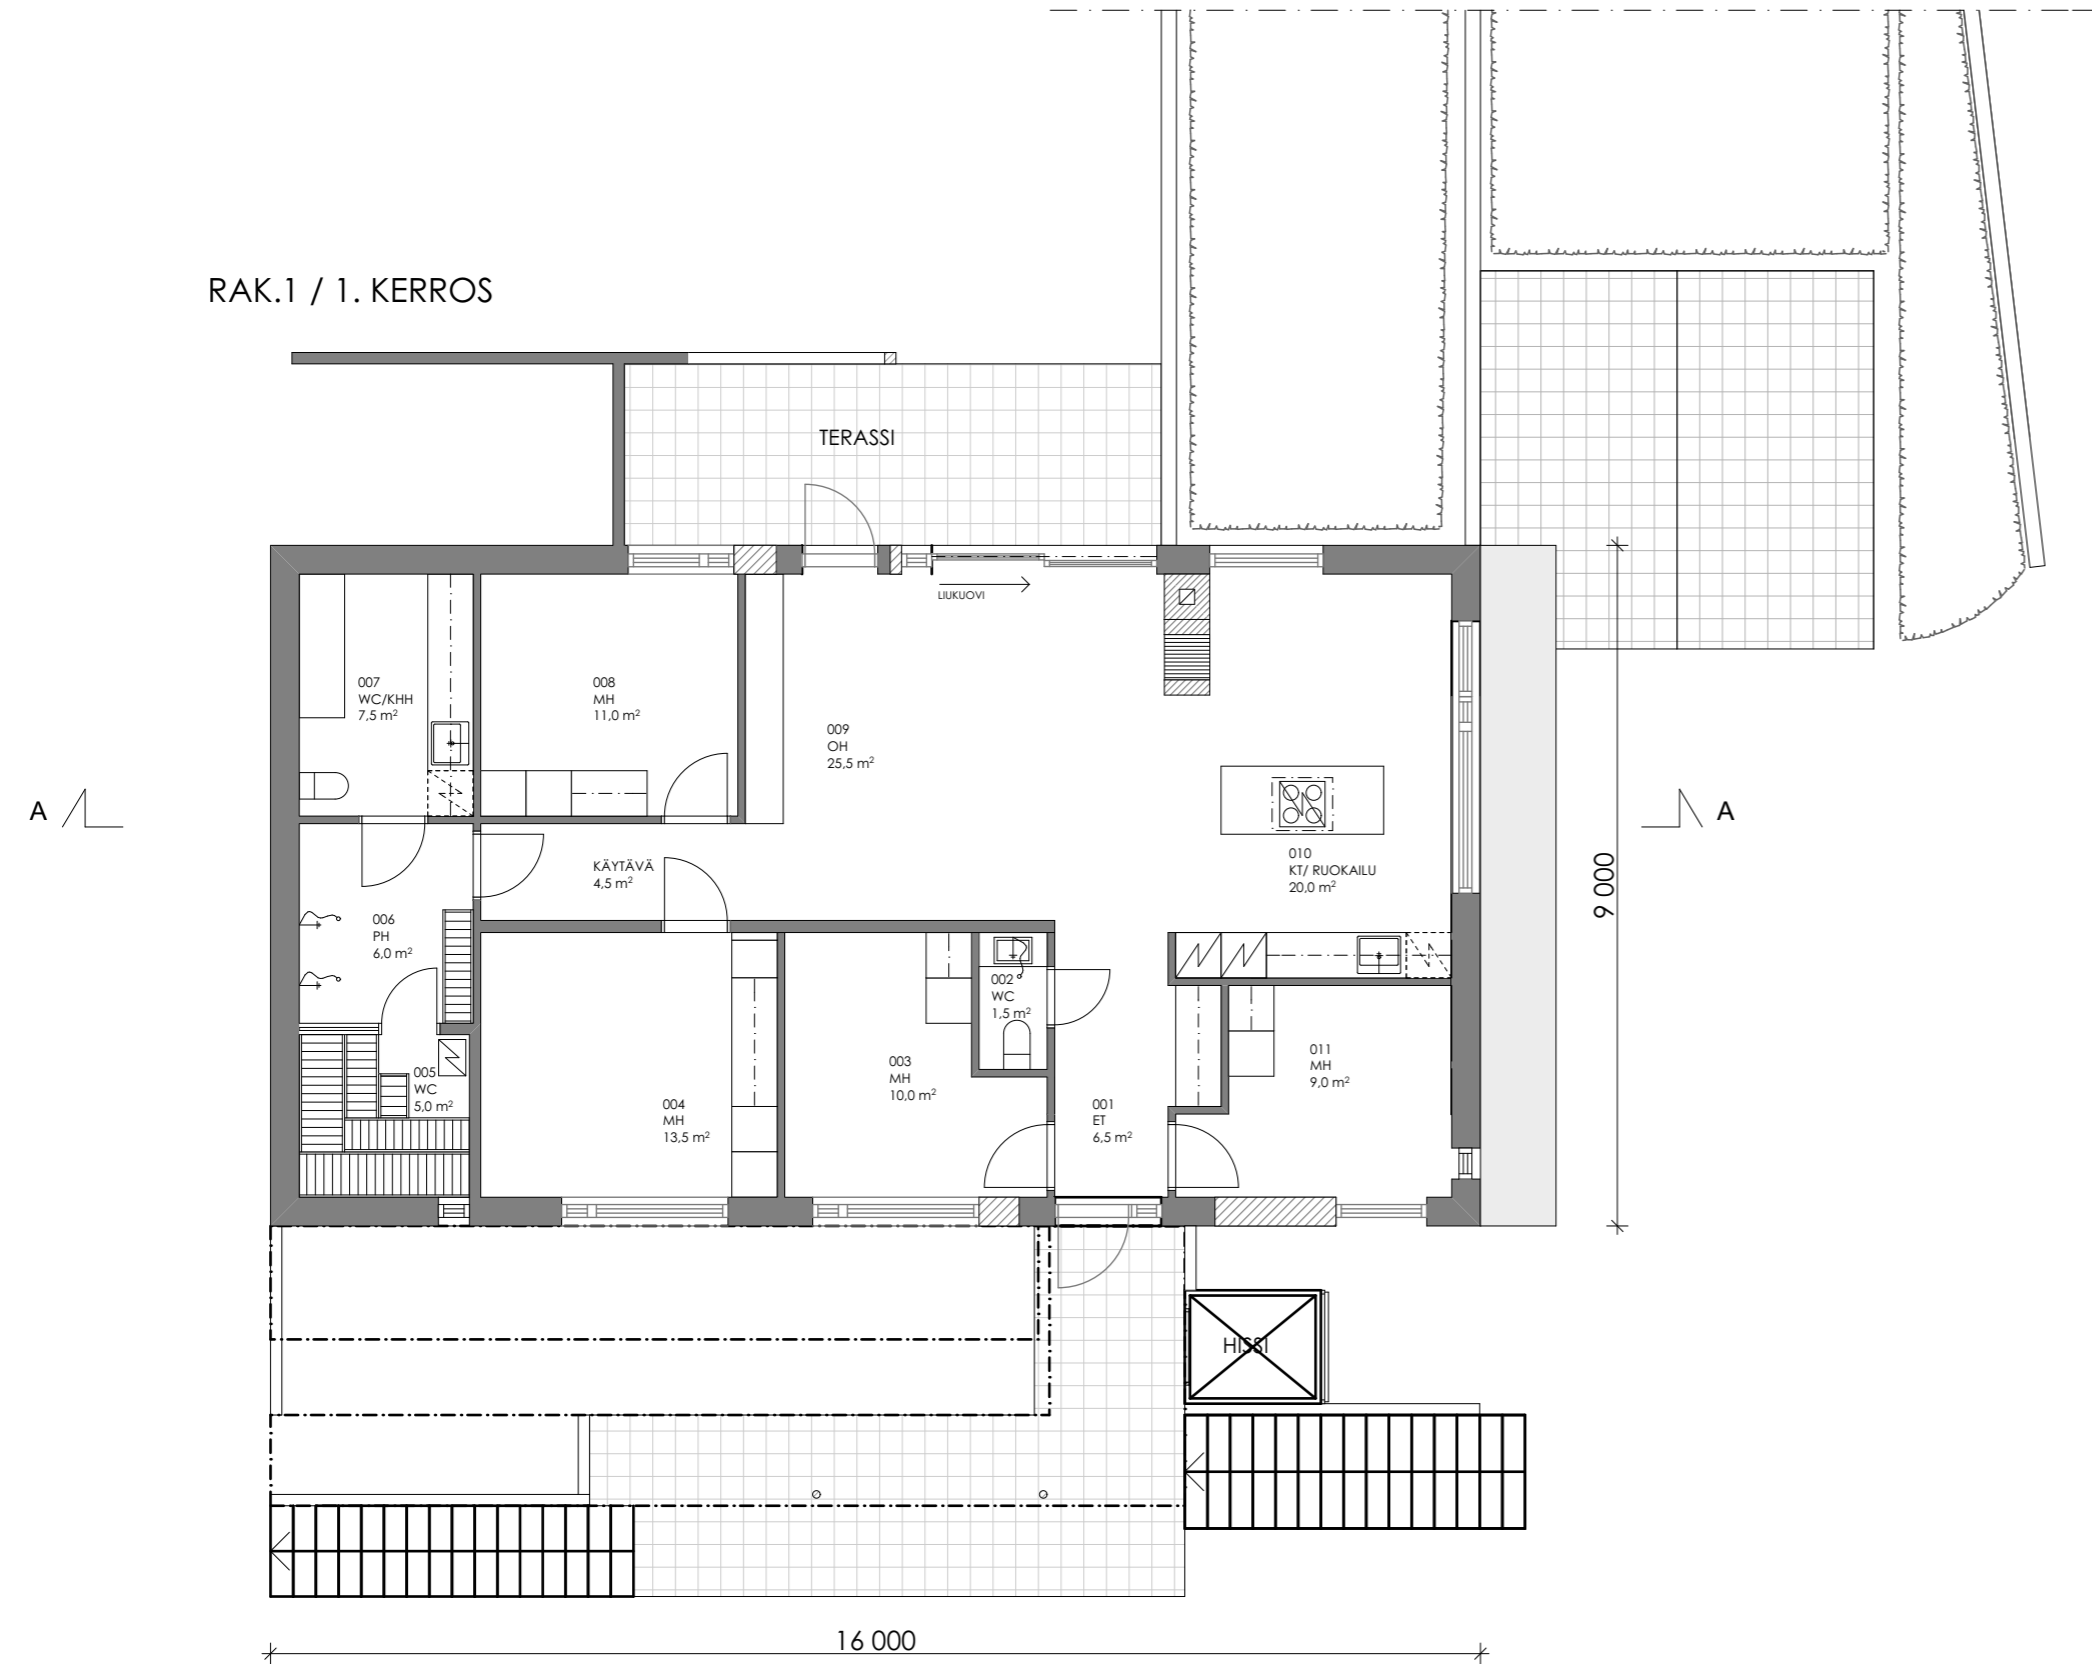

KORKEUSJÄRJESTelmä N2000

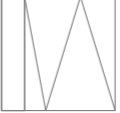K.osa/Kylä	Kortteli/Tila	Tontti/Rn:o	Viranomaisen arkistointimerkintöjä varten	
91	28076	9		
Rakennustoimenpide			Piirustuslaji	Juoks.n:o
KORJAUSRAKENTAMINEN			PÄÄPIIRUSTUS	3/7
Rakennuskohteen nimi ja osoite			Piirustuksen sisältö	Mittakaava
KINKERIPOLKU 3 KINKERIPOLKU 3 00640, HELSINKI			POHJAPIIRUSTUS 1.KERROS	1/100
Suunnittelijan nimi, päiväys ja allekirjoitus			Suunnitteluala, työn numero ja piirustuksen numero	Muutos
 <b>ARKKITEHTITOIMISTO MATTI IIRAMO</b> KIRKKOKALLIONTIE 6 01740 VANTAA PUH. 0503539878			<h1>ARK 159-19/ 03</h1>	
11.12.2019			MATTI IIRAMO ARKKITEHTI SAFA	


RAK.1 / 2.KERROS

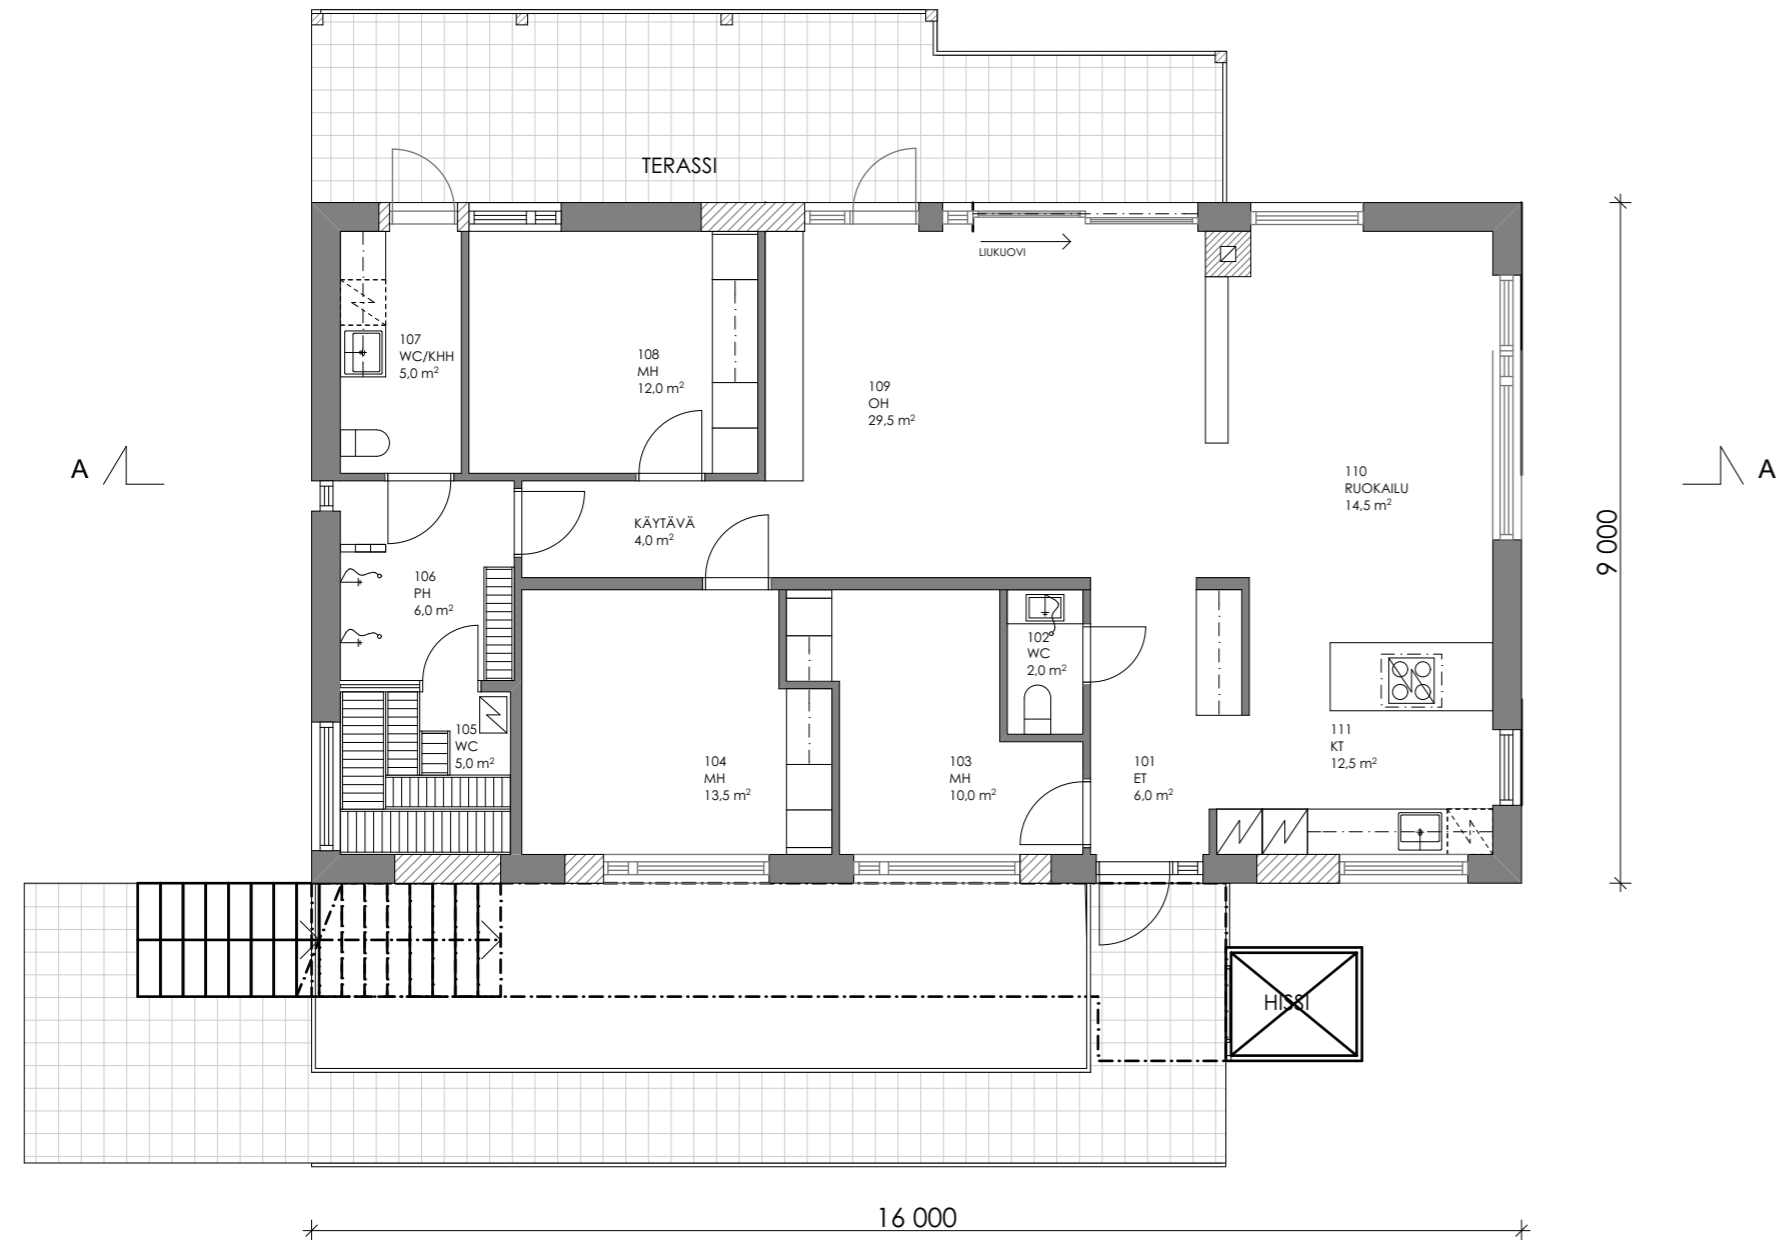

KORKEUSJÄRJESTELMÄ N2000


K.osa/Kylä 91	Kortteli/Tila 28076	Tontti/Rn:o 9	Viranomaisen arkistointimerkintöjä varten
Rakennustoimenpide KORJAUSRAKENTAMINEN	Piirustuslaji PÄÄPIIRUSTUS	Juoks.n:o 4/7	
Rakennuskohteen nimi ja osoite KINKERIPOLKU 3 KINKERIPOLKU 3 00640, HELSINKI	Piirustuksen sisältö POHJAPIIRUSTUS 2.KERROS	Mittakaava 1/100	
Suunnittelijan nimi, päiväys ja allekirjoitus ARKKITEHTITOIMISTO MATTI IIRAMO KIRKKOKALLIONTIE 6 01740 VANTAA PUH. 0503539878 11.12.2019 MATTI IIRAMO ARKKITEHTI SAFA	Suunnitteluala, työn numero ja piirustuksen numero ARK 159-19/ 04	Muutos	

RAK.1 / 3.KERROS

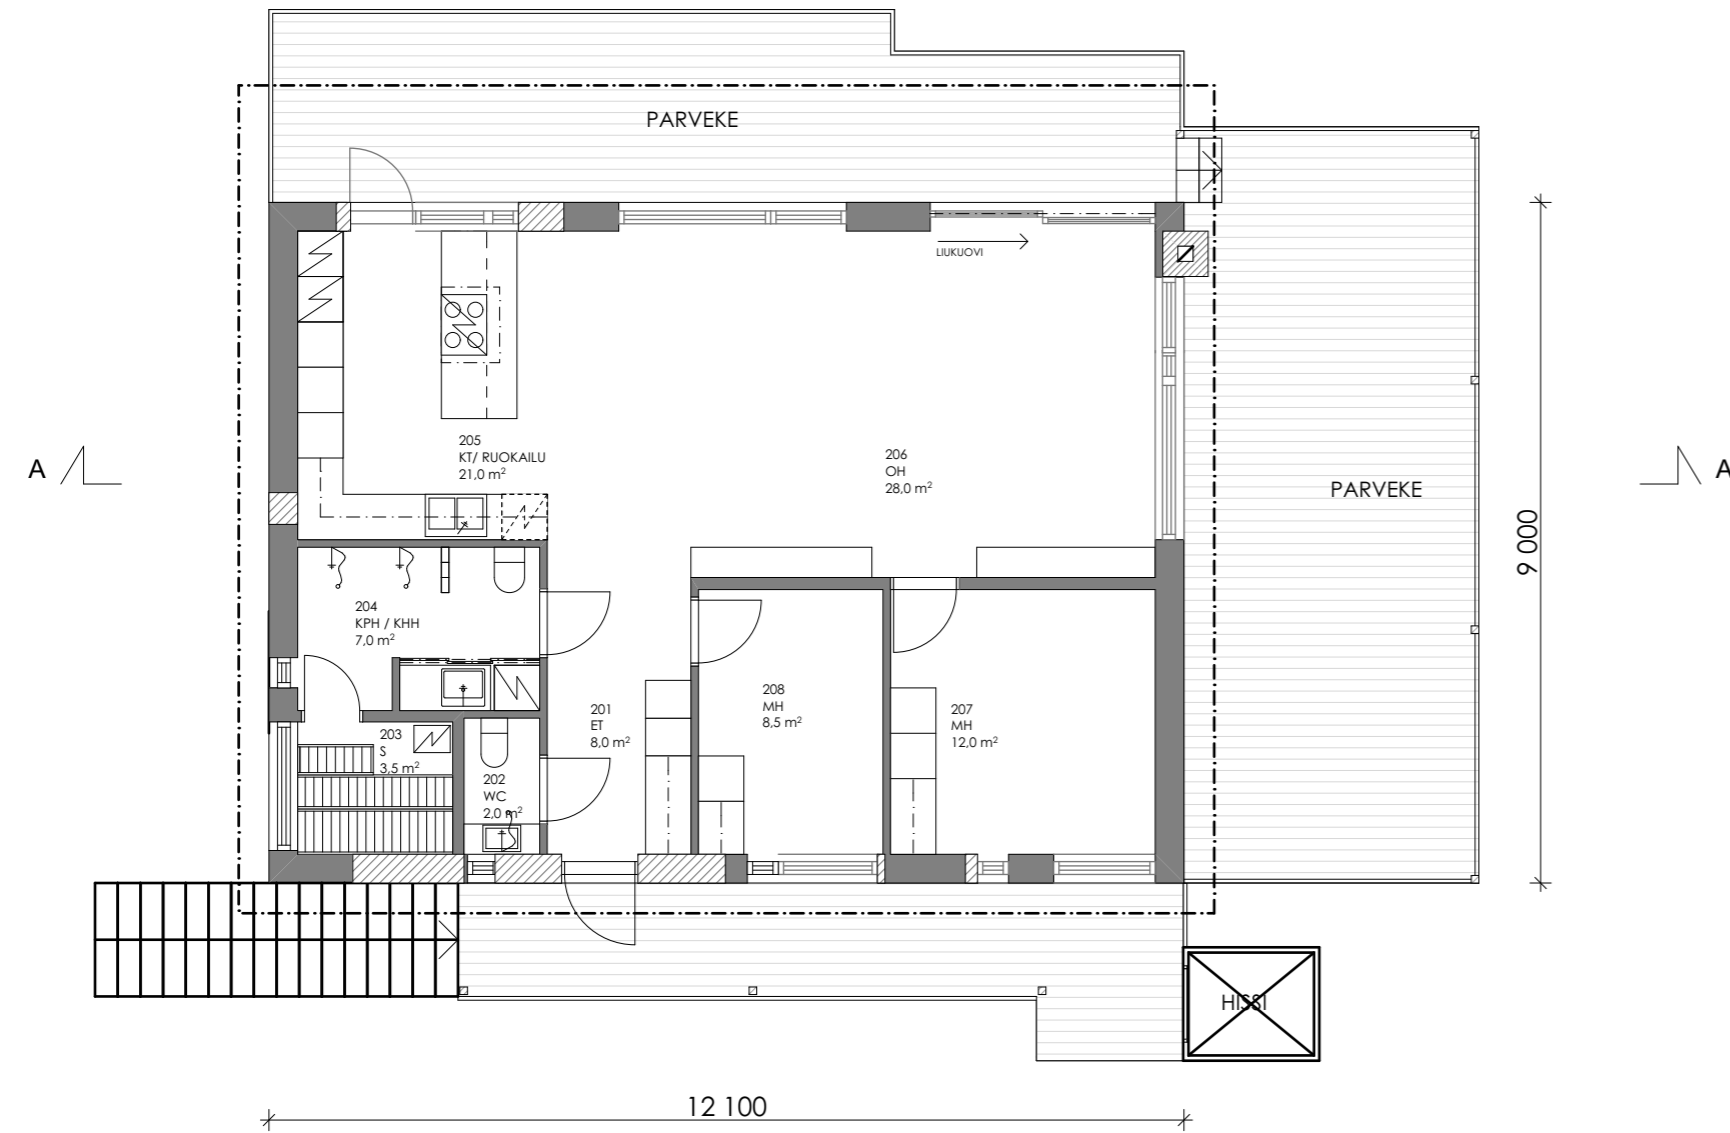

KORKEUSJÄRJESTELMÄ N2000


K.osa/Kylä	Kortteli/Tila	Tontti/Rn:o	Viranomaisen arkistointimerkintöjä varten	
91	28076	9		
Rakennustoimenpide			Piirustuslaji	Juoks.n:o
KORJAUSRAKENTAMINEN			PÄÄPIIRUSTUS	5/7
Rakennuskohteen nimi ja osoite			Piirustuksen sisältö	Mittakaava
KINKERIPOLKU 3 KINKERIPOLKU 3 00640, HELSINKI			POHJAPIIRUSTUS 3.KERROS	1/100
Suunnittelijan nimi, päiväys ja allekirjoitus			Suunnitteluala, työn numero ja piirustuksen numero	Muutos
 <b>ARKKITEHTITOIMISTO MATTI IIRAMO</b> KIRKKOKALLIONTIE 6 01740 VANTAA PUH. 0503539878			<h1>ARK 159-19/ 05</h1>	
11.12.2019			MATTI IIRAMO ARKKITEHTI SAFA	

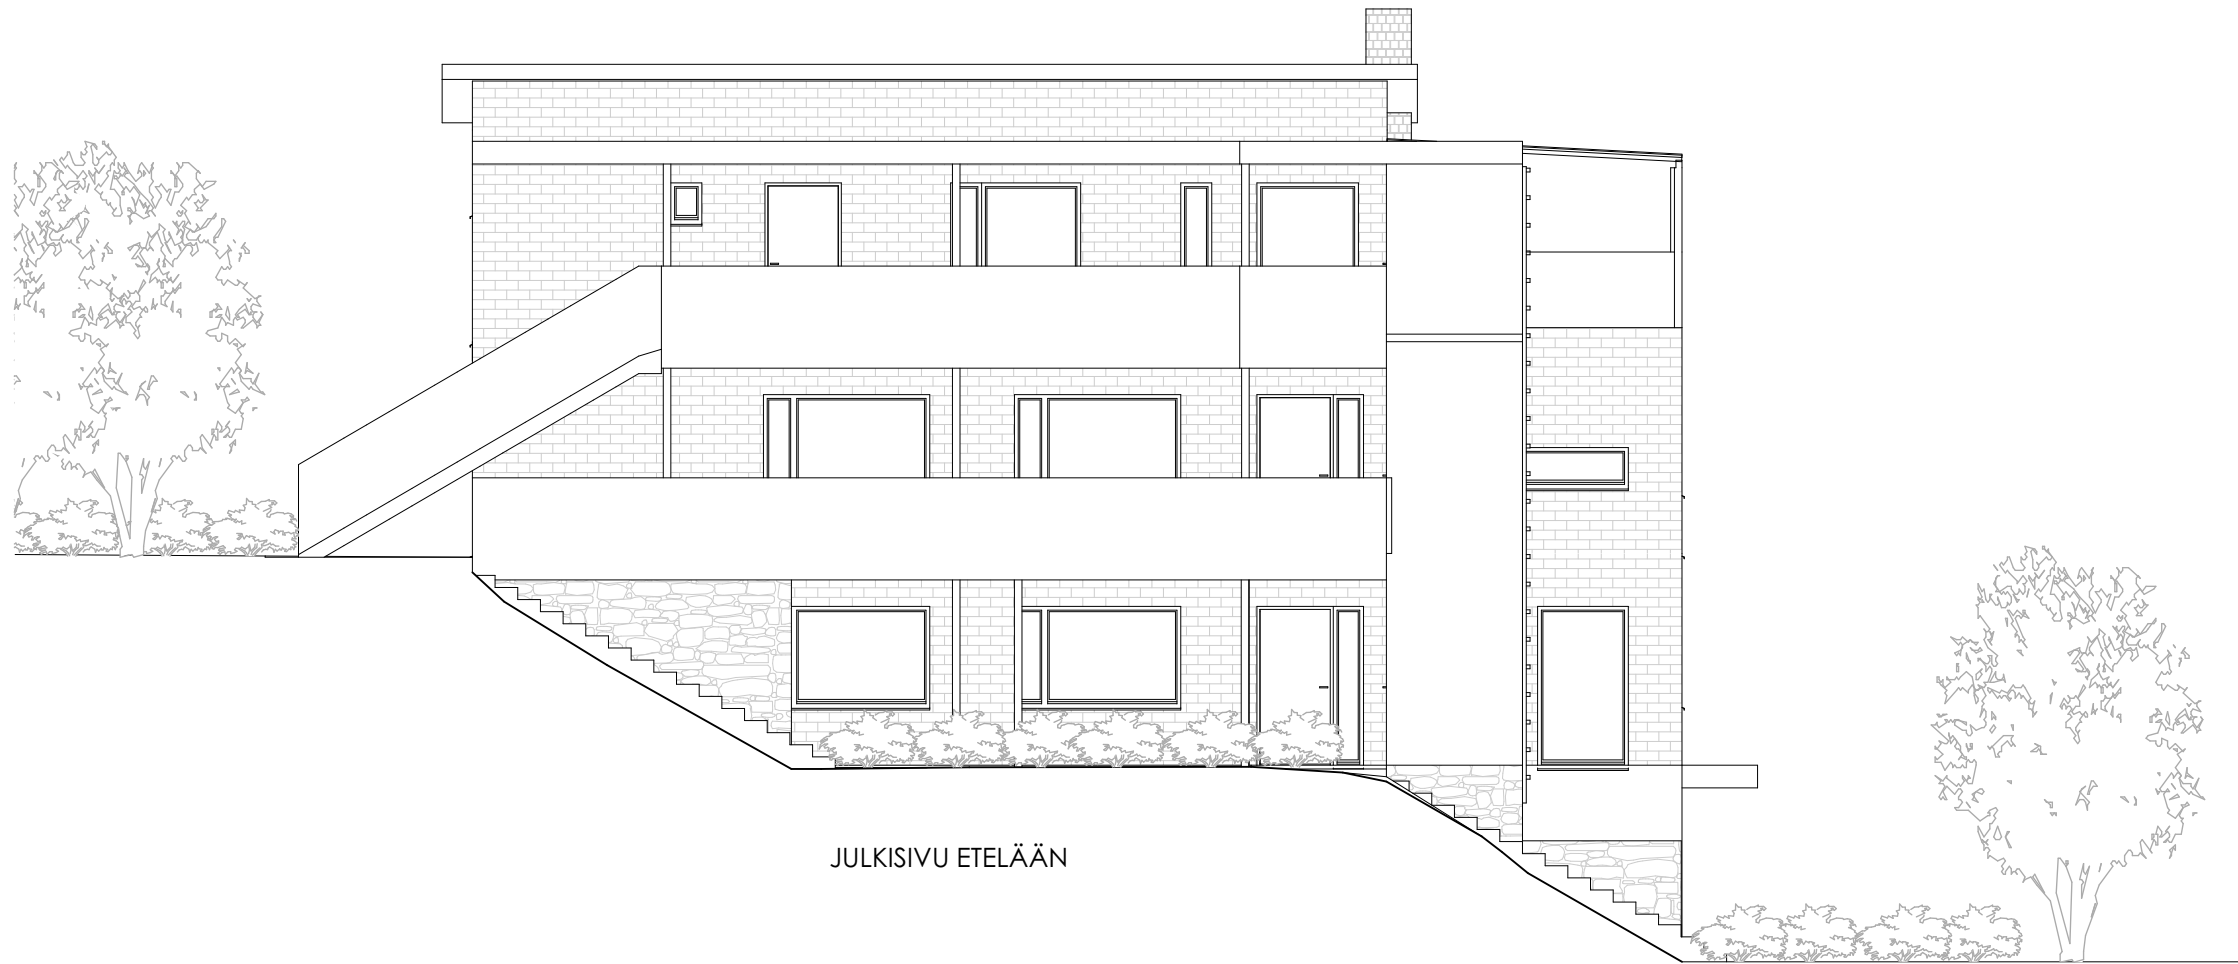


JULKISIVU ETELÄÄN



JULKISIVU LÄNTEEN

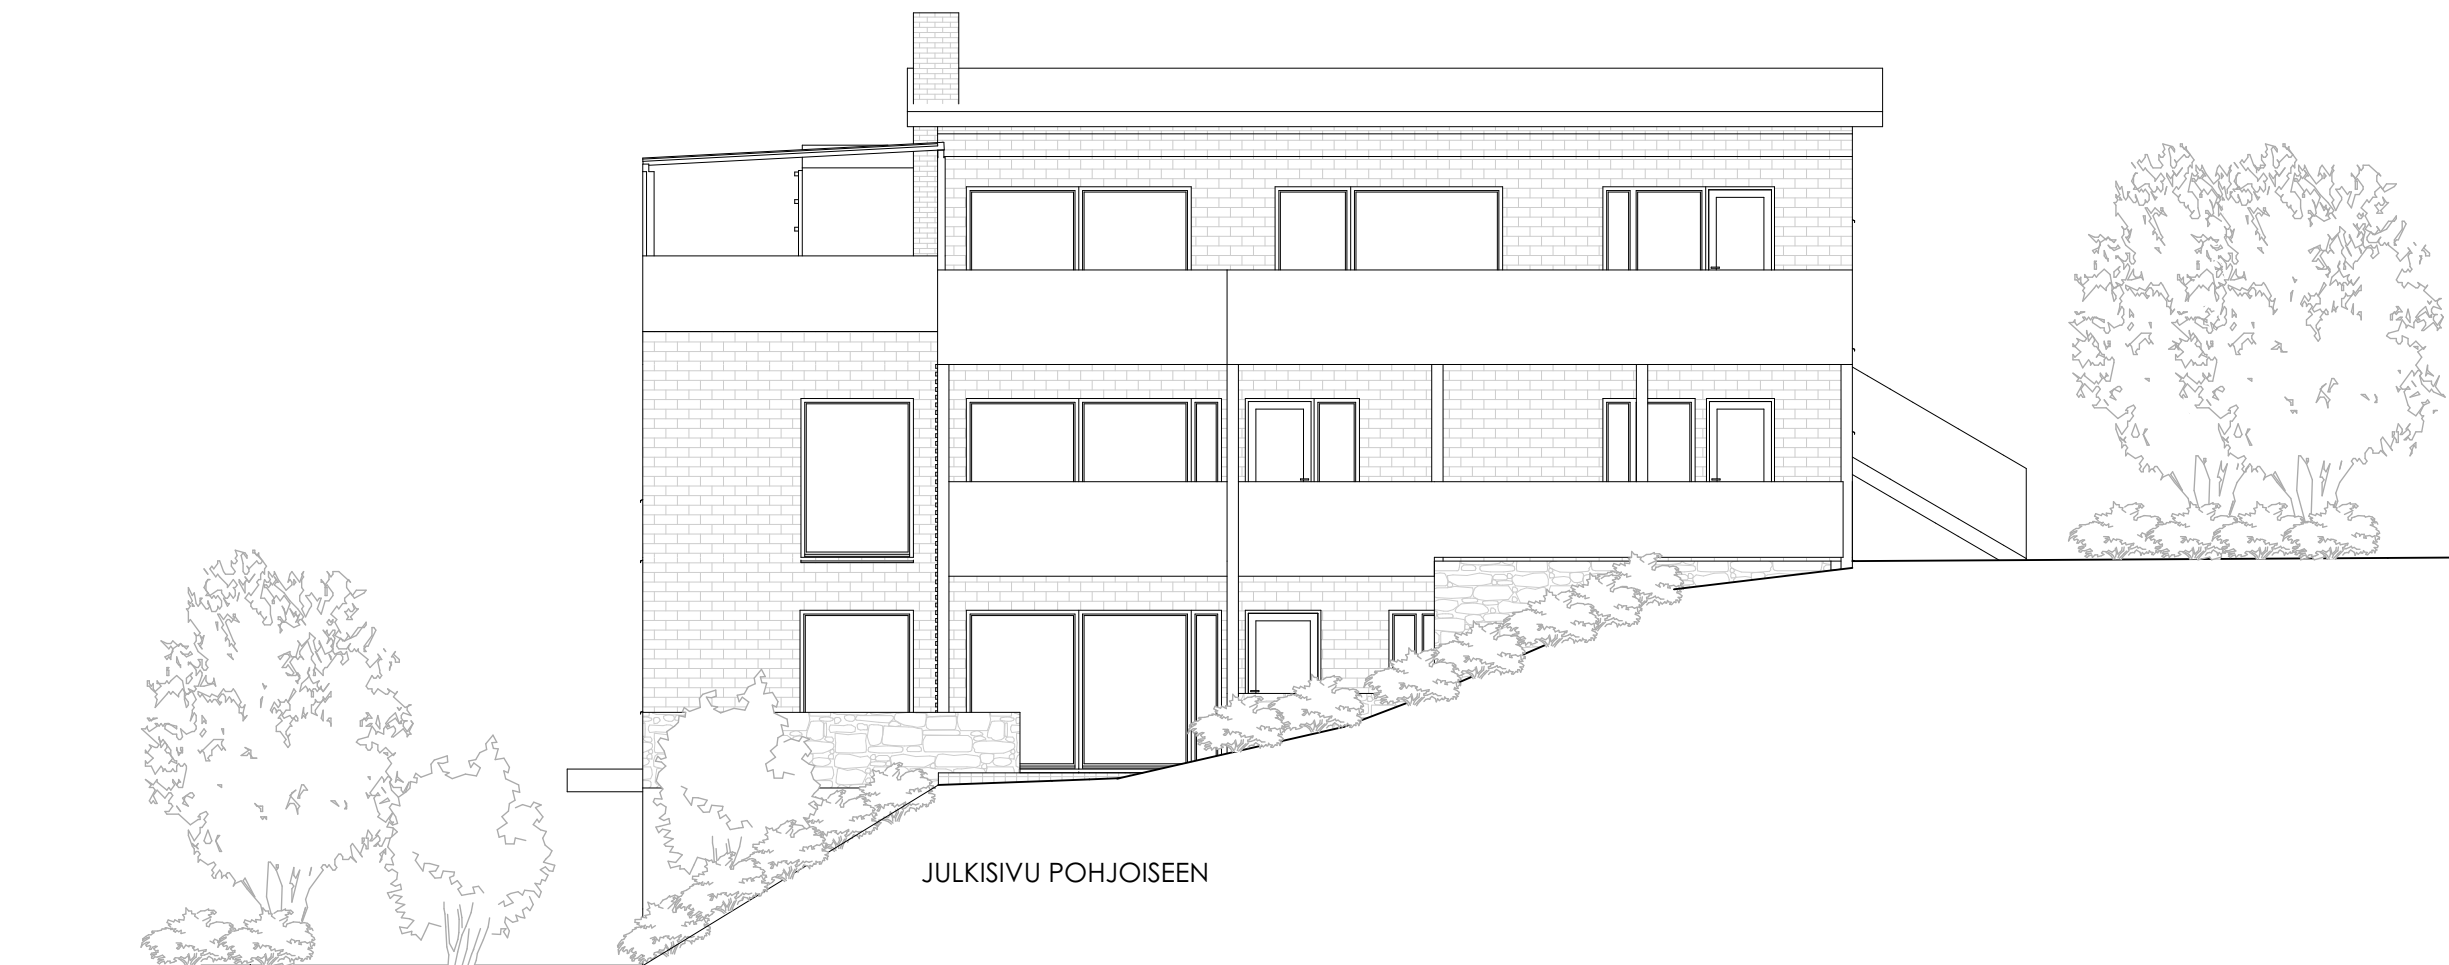

JULKISIVU POHJOISEEN

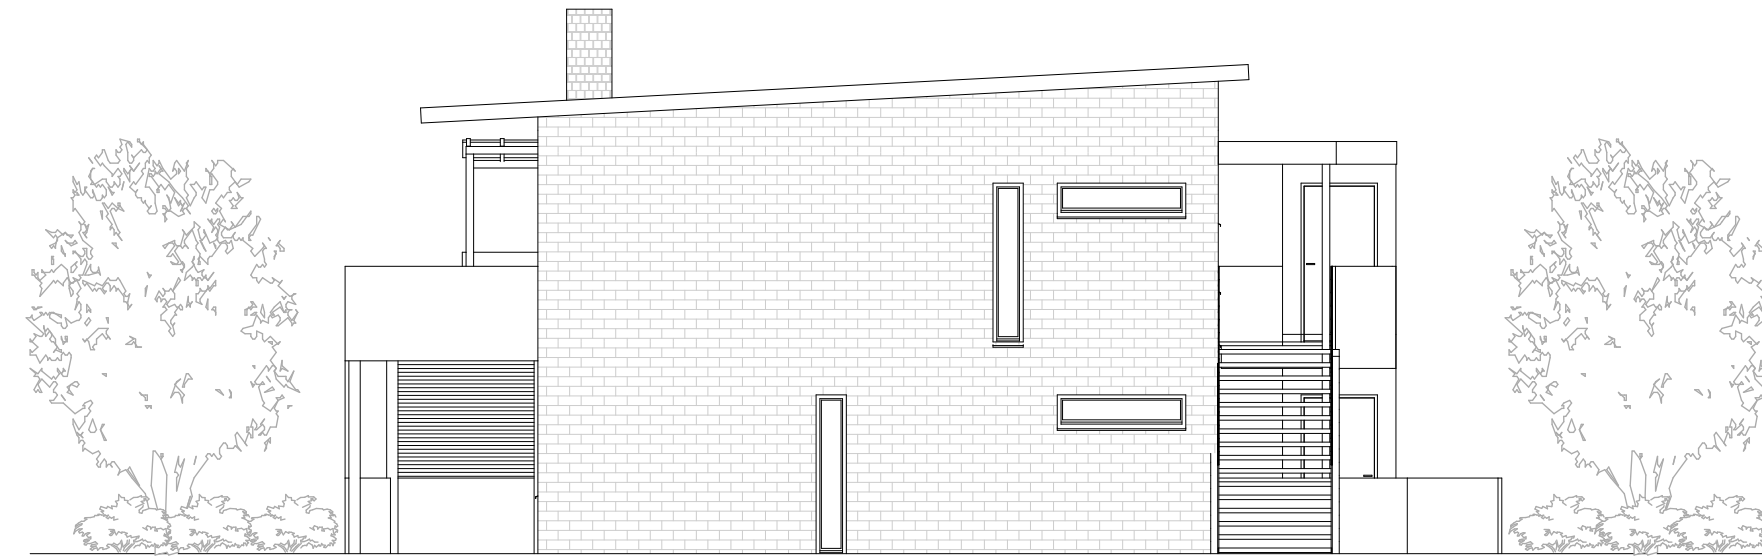

KORKEUSJÄRJESTelmä N2000

K.osa/Kylä 91	Kortteli/Tila 28076	Tontti/Rn:o 9	Viranomaisen arkkitehtimerkintöjä varten	
Rakennustoimenpide KORJAUSRAKENTAMINEN			Piirustuslaji PÄÄPIIRUSTUS	Juoks.no 6/7
Rakennuskohteen nimi ja osoite KINKERIPOLKU 3 KINKERIPOLKU 3 00640, HELSINKI			Piirustuksen sisältö JULKISIVUT	Mittakaava 1/100
Suunnittelijan nimi, päiväys ja allekirjoitus 11.12.2019			Suunnitteluala, työn numero ja piirustuksen numero MATTI IIRAMO ARKKITEHTI SAFA	Muutos


**ARKKITEHTITOIMISTO  
MATTI IIRAMO**  
 KIRKKOKALLIONTIE 6 01740 VANTAA  
 PUH. 0503539878

ARK 159-19/ 06