



LIITE 2  
Kaasuputken siirto

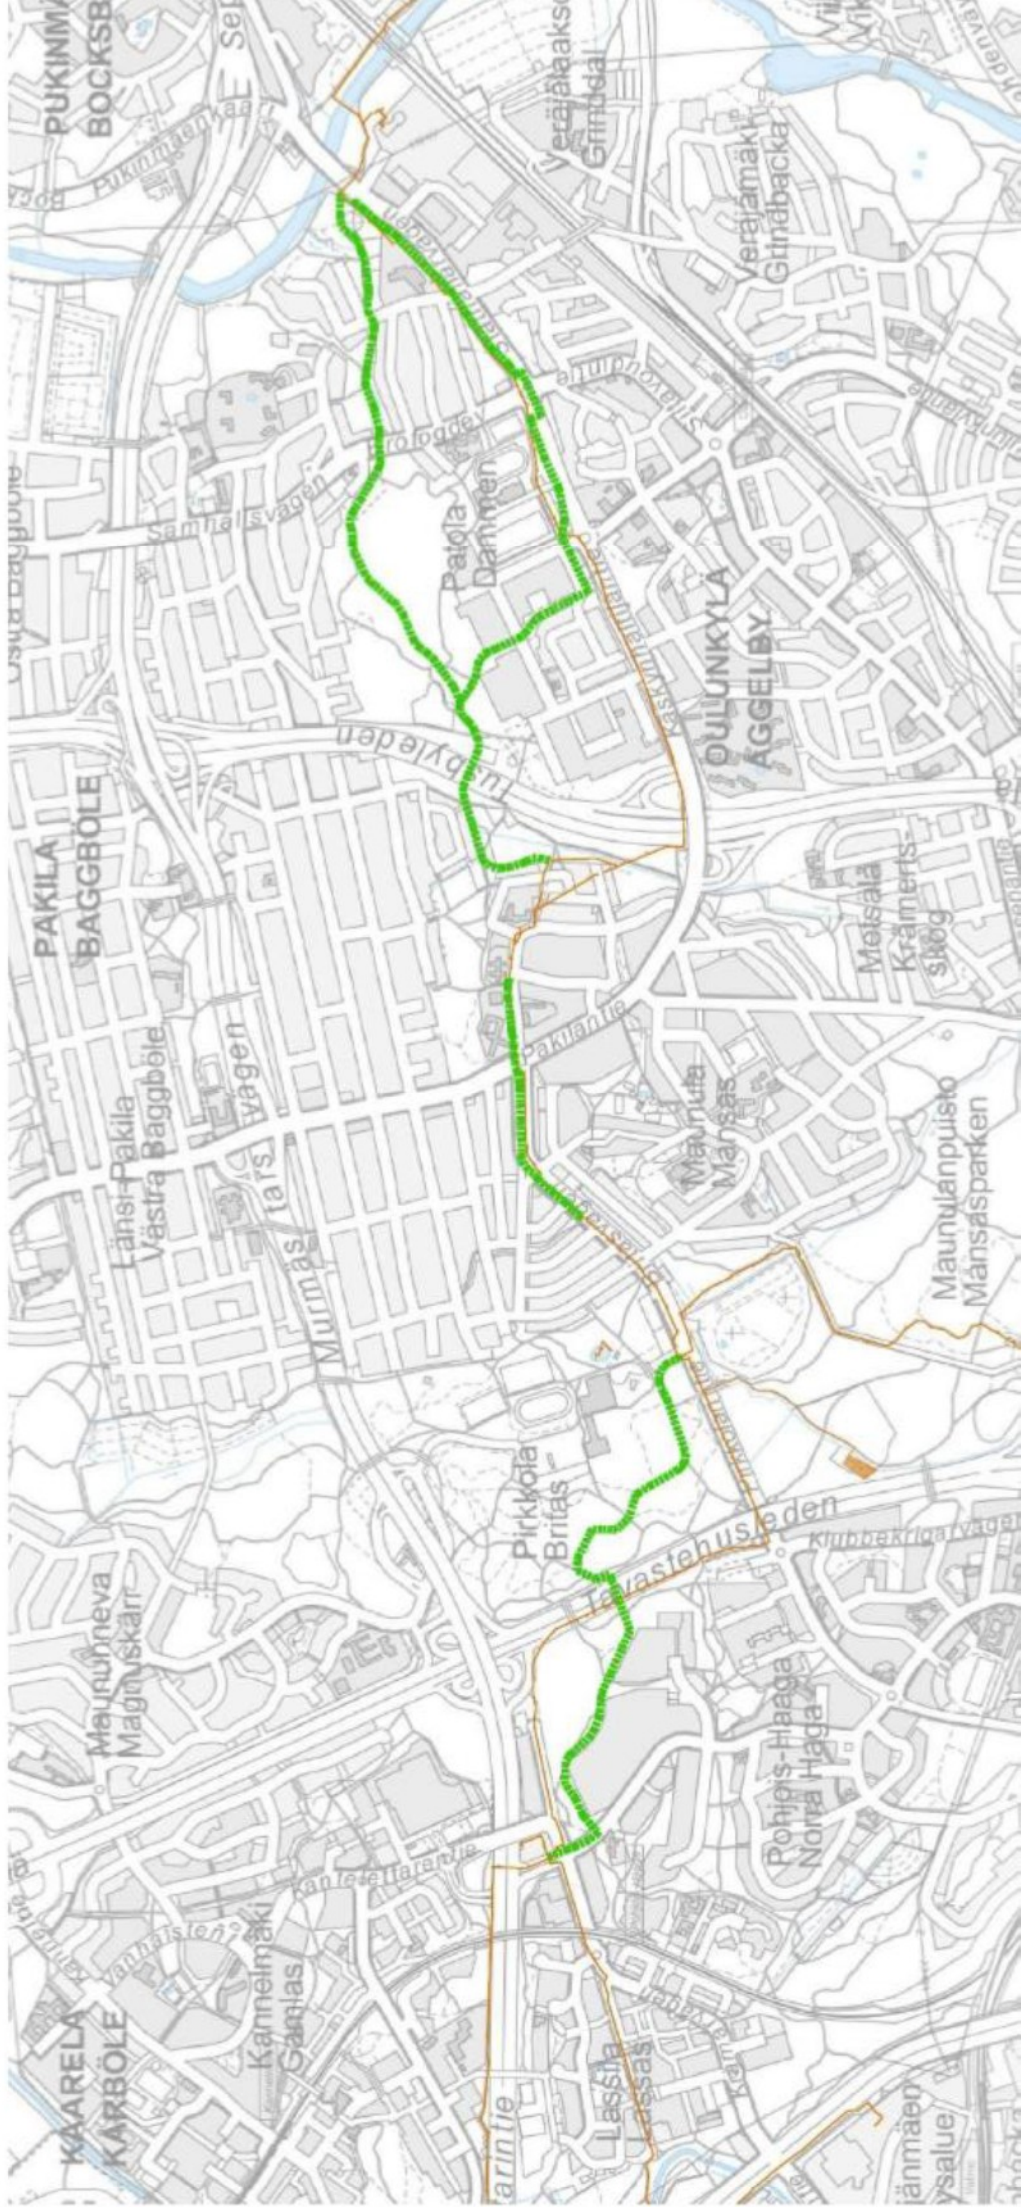

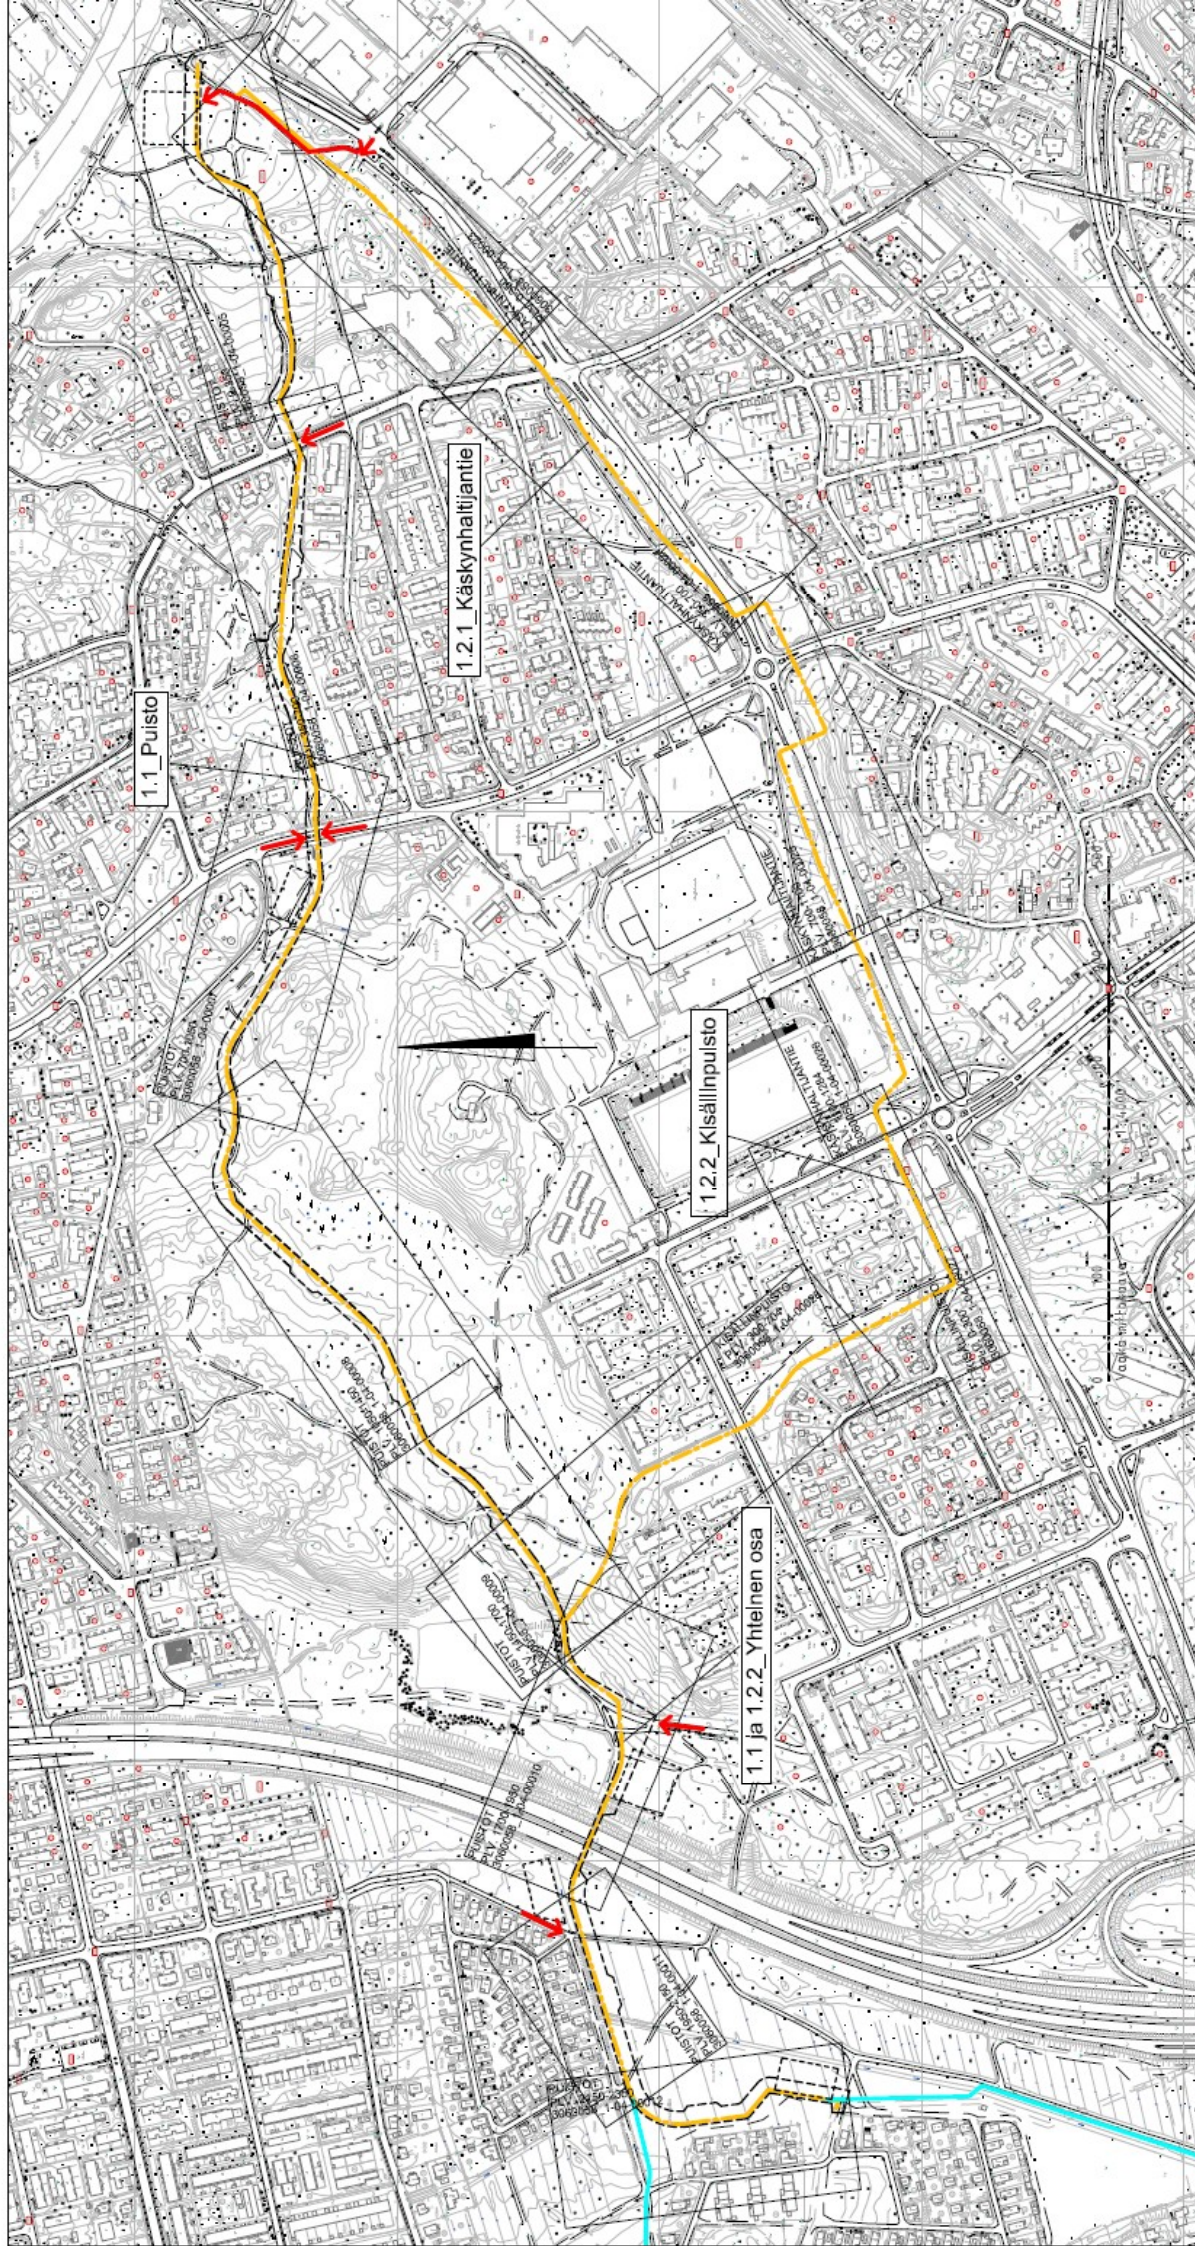

1.1\_Puisto

1.2.1\_Käskynhaltijantie

1.2.2\_Kisällinpuisto

1.1 ja 1.2.2\_Yhteinen osa