


Helsingin kaupunki luovuttaa noin 115 m² suuruisen kiinteistön 91-414-1-618 määräalan 31. kaupunginosan (Lauttasaari) korttelin 31067 tonttiin 9.

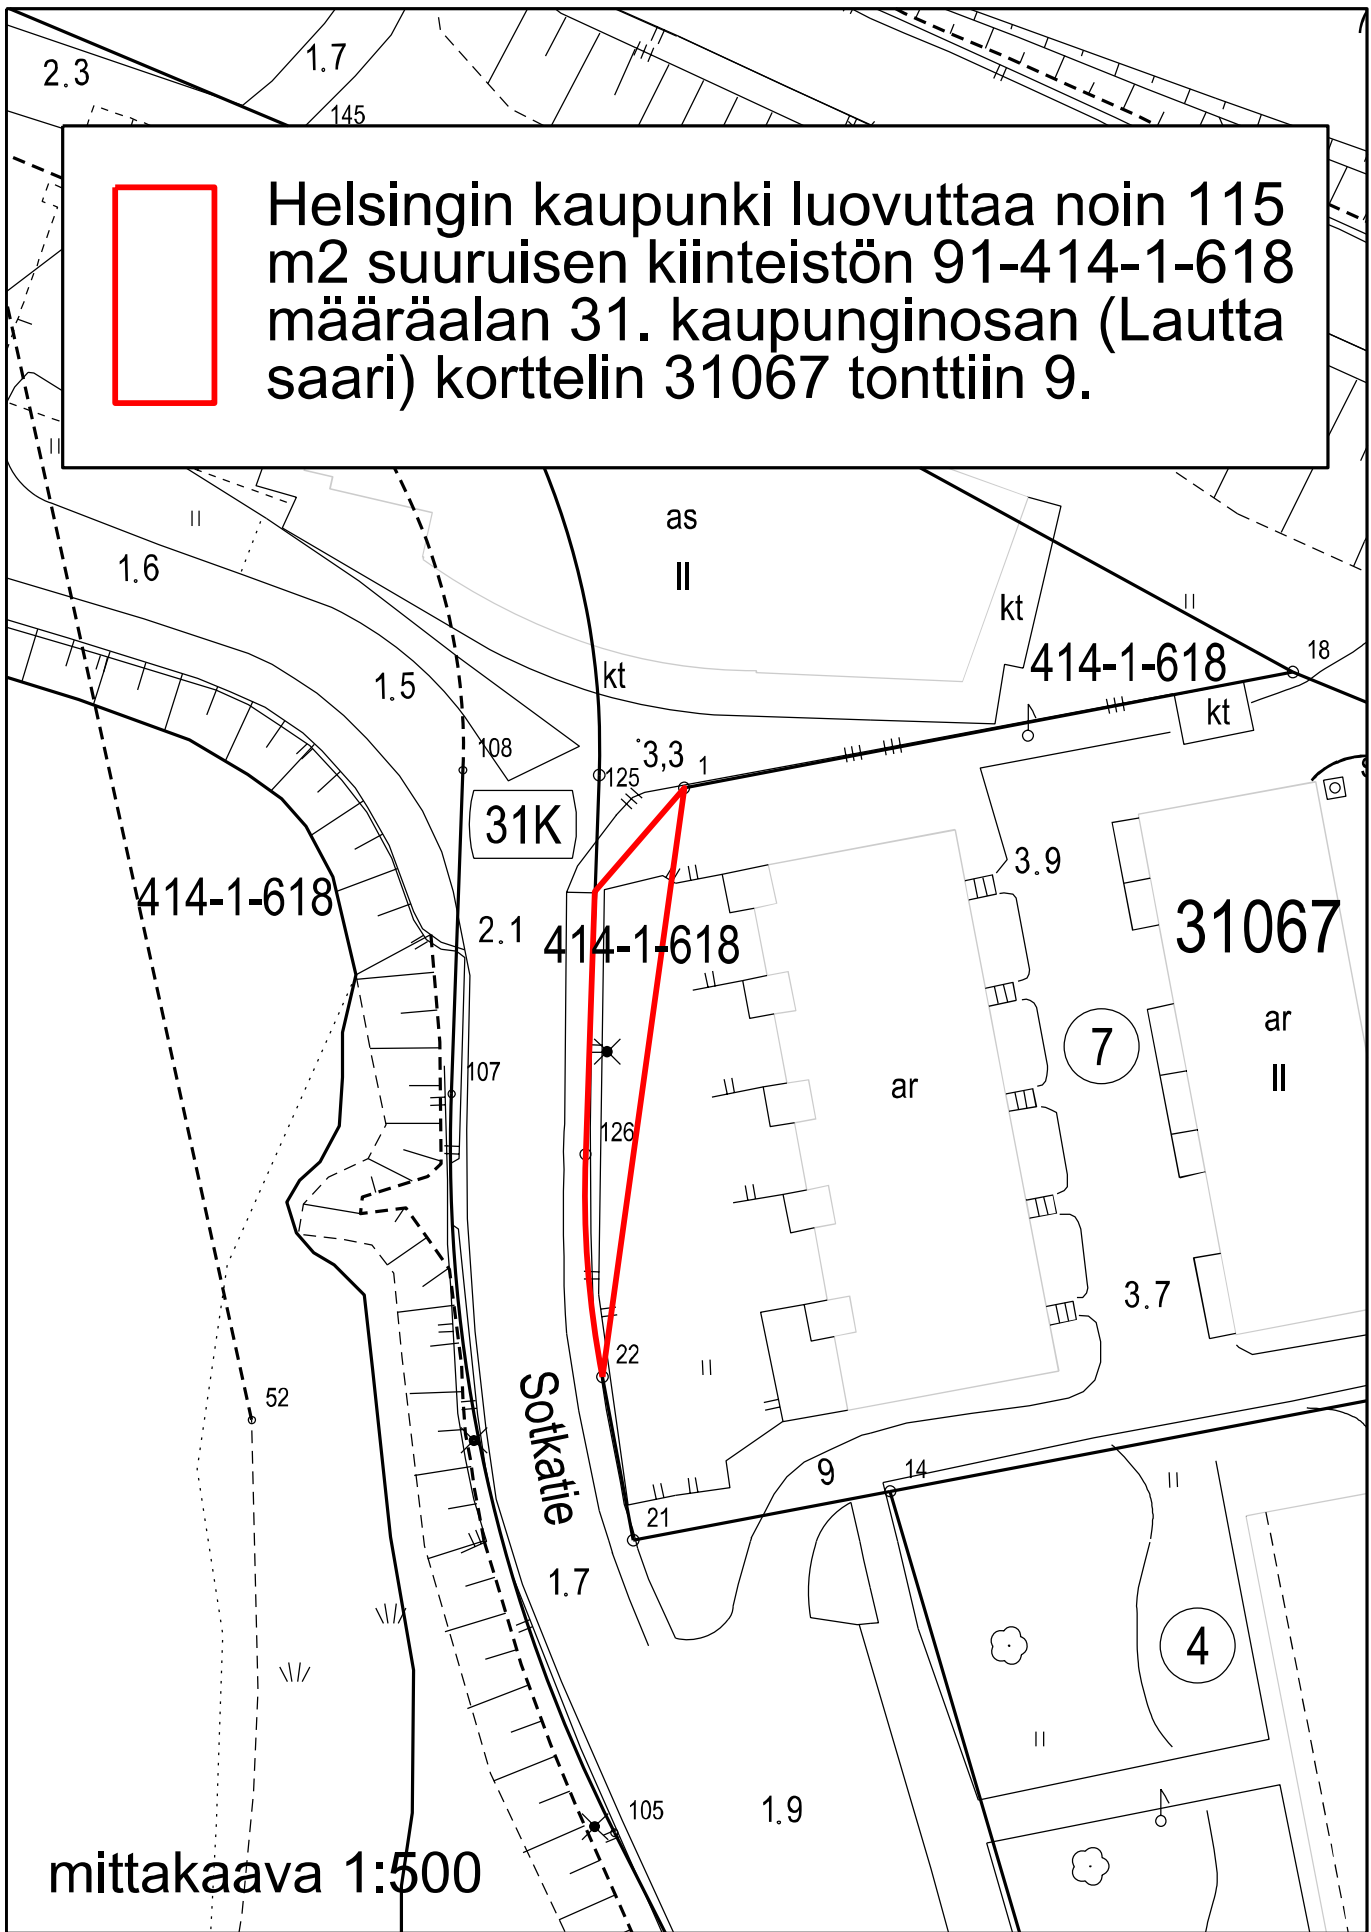

mittakaava 1:500